


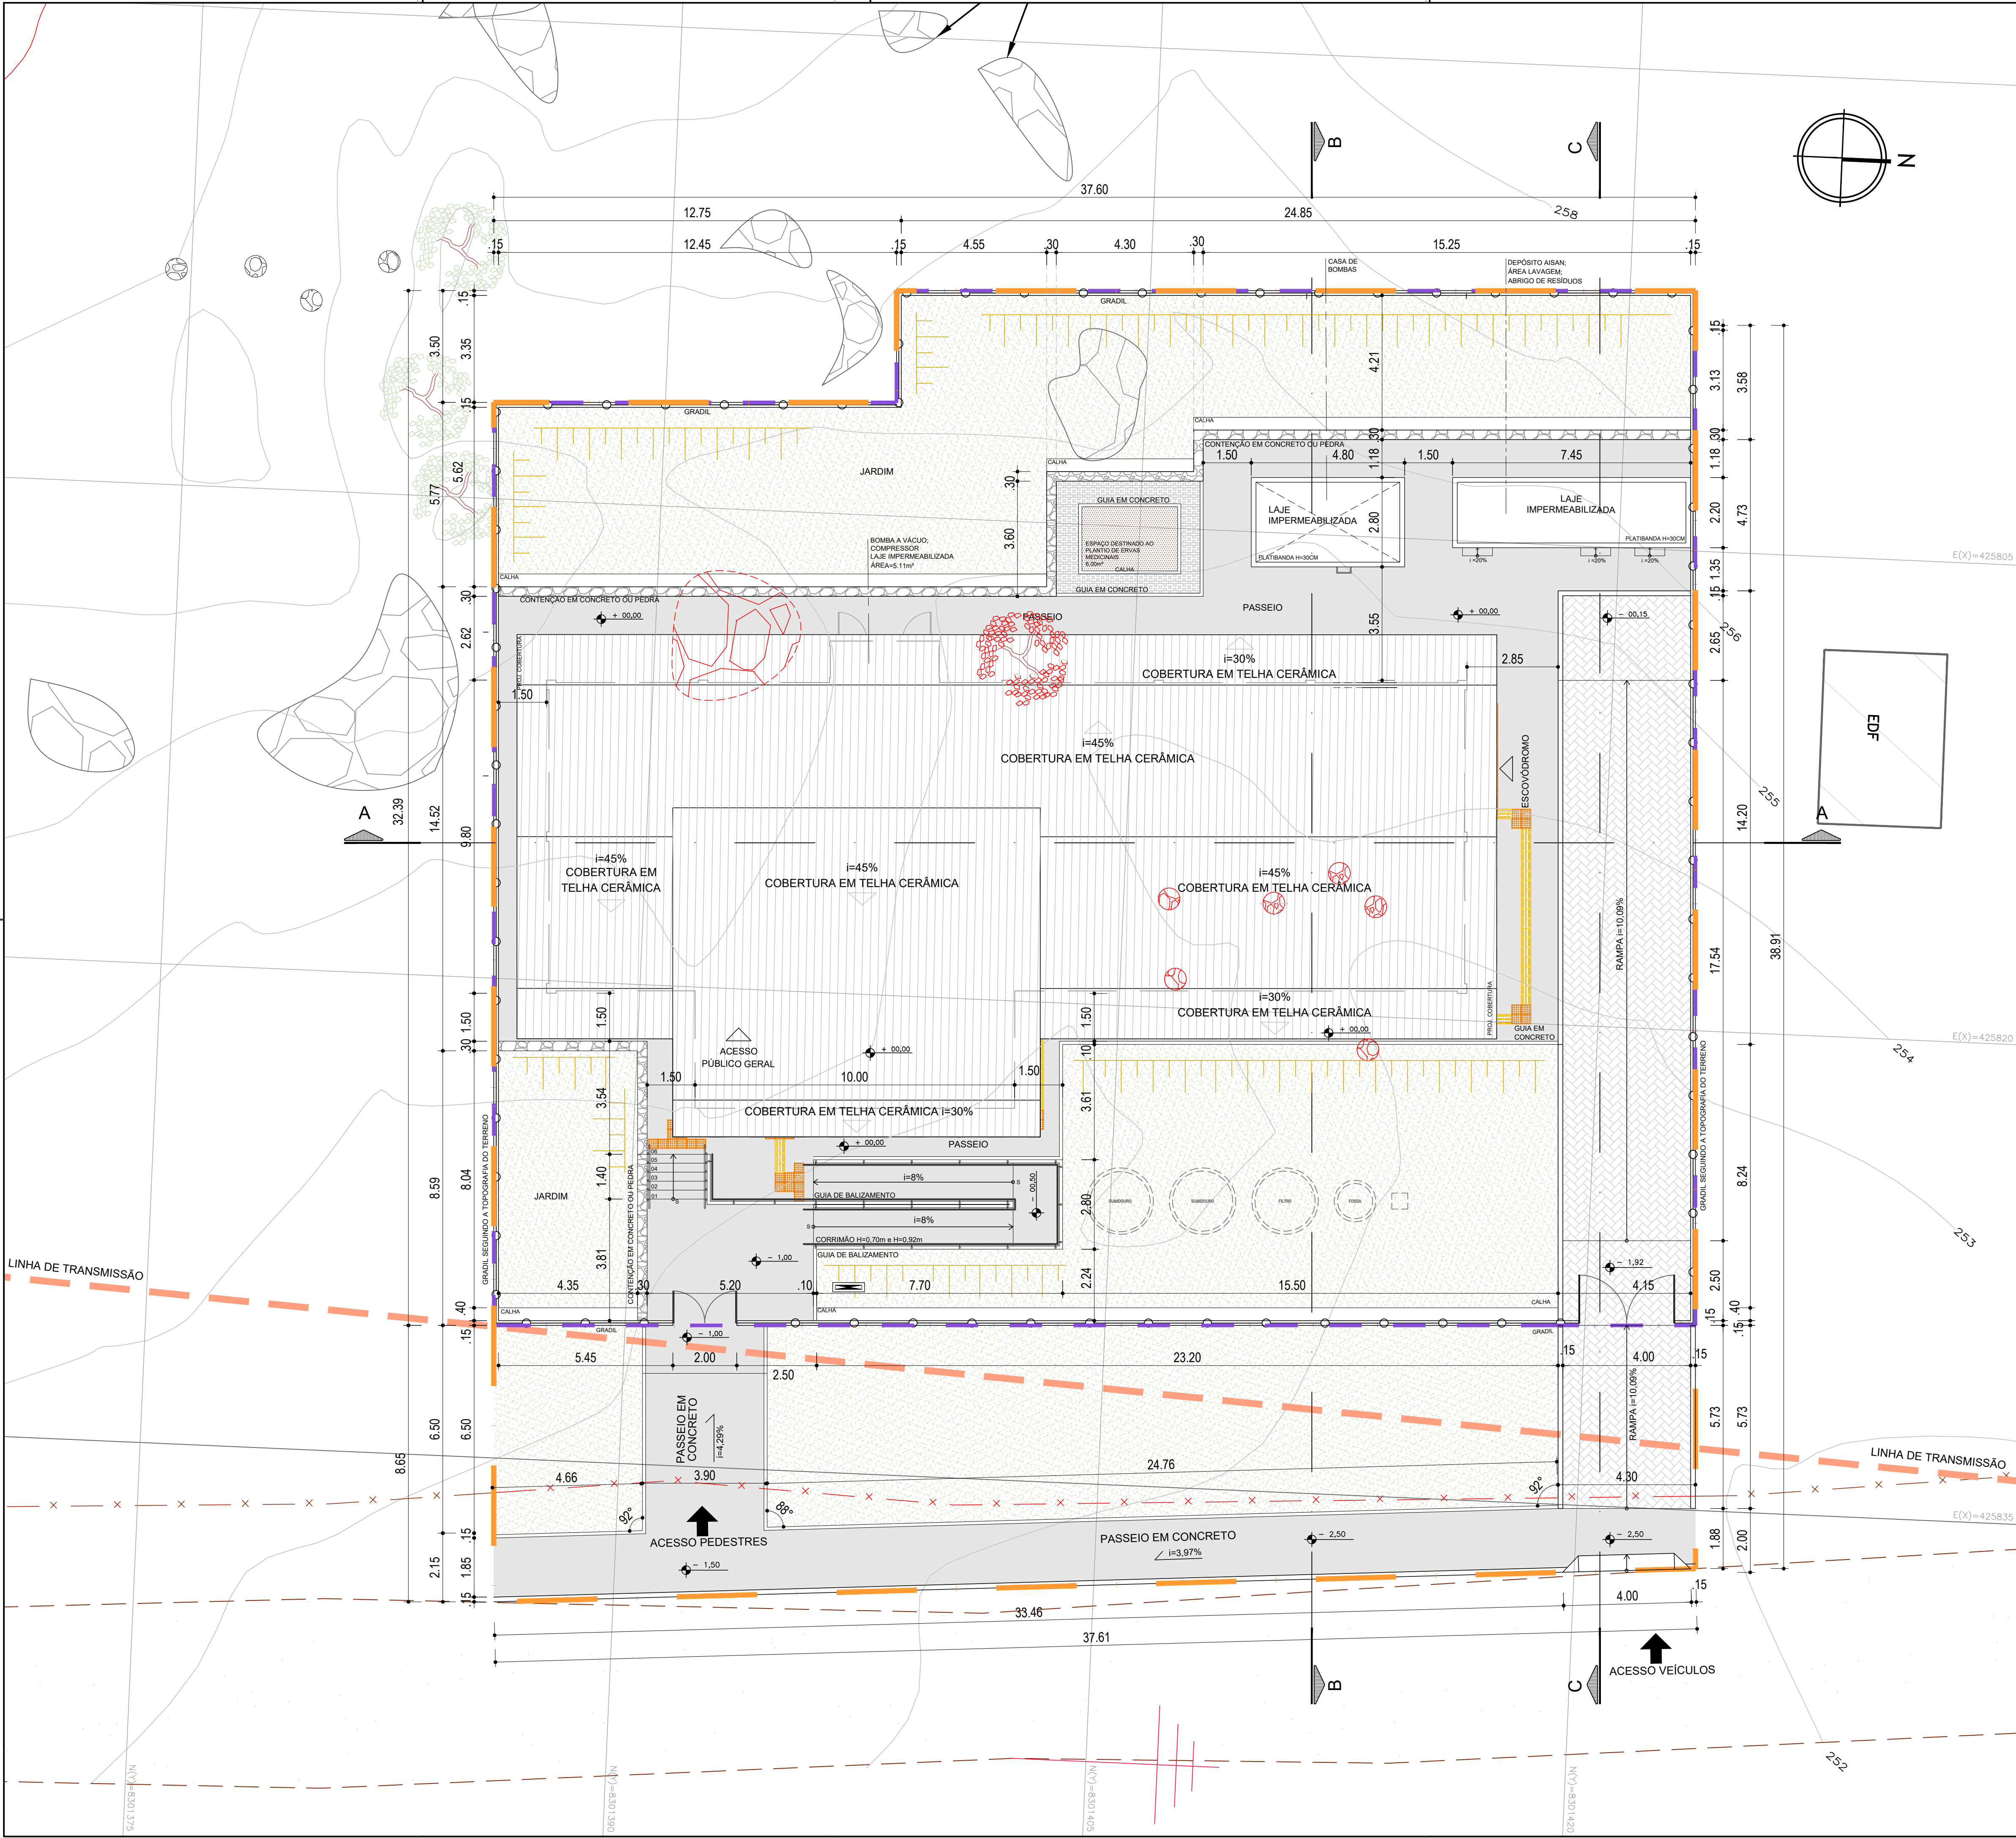

QUADRO DE ÁREAS	
ÁREAS GERAIS	
ÁREA DA POLIGONAL DE INTERVENÇÃO	1.479,47 m²
ÁREA DO LOTE	1.173,69 m²
ÁREAS DE PAVIMENTAÇÃO	
ÁREA DE PAVIMENTAÇÃO EM CONCRETO - EXTERNO AO LOTE	92,09 m²
ÁREA DE PAVIMENTAÇÃO EM CONCRETO - INTERNO AO LOTE	258,15 m²
ÁREA DE PAVIMENTAÇÃO EM CONCRETO - RAMPA EXTERNA AO LOTE	1,76 m²
ÁREA DE PAV. EM PISO INTERTRAVADO - ÁREA INTERNA AO LOTE	91,21 m²
ÁREA DE PAV. EM PISO INTERTRAVADO - ÁREA EXTERNA AO LOTE	22,92 m²
ÁREA DE RAMPA	18,76 m²
ÁREA DE ESCADA	2,62 m²
ÁREA DE PAVIMENTAÇÃO EM CONCRETO - INTERNO AO LOTE - TOTAL	279,53 m²
ÁREA DE PAVIMENTAÇÃO EM CONCRETO - EXTERNO AO LOTE - TOTAL	93,85 m²
ÁREA CONSTRUÍDA	
EDIFICAÇÃO PRINCIPAL + VARANDA + COMPR. + VÁCUO	322,47 m²
DEPÓSITO, LAVAGEM, RESÍDUOS	16,39 m²
CASA DE BOMBAS + RESERVATÓRIO	26,88 m²
ÁREA CONSTRUÍDA TOTAL	365,74 m²
ÁREA OCUPADA	
EDIFICAÇÃO PRINCIPAL + VARANDA + COMPR. + VÁCUO	463,32 m²
DEPÓSITO, LAVAGEM, RESÍDUOS	16,39 m²
CASA DE BOMBAS + RESERVATÓRIO	13,44 m²
ÁREA OCUPADA TOTAL	493,15 m²
ÁREA PERMEÁVEL	
ÁREA PERMEÁVEL - INTERNO AO LOTE	380,93 m²
ÁREA PERMEÁVEL - EXTERNO AO LOTE	178,00 m²
ÁREA PERMEÁVEL TOTAL	558,93 m²
ÍNDICES URBANÍSTICOS	
COEFICIENTE DE APROVEITAMENTO	0,31
ÍNDICE DE OCUPAÇÃO	0,42
ÍNDICE DE PERMEABILIDADE	0,33

LEGENDA GERAL	
POLIGONAL FORNECIDA PELA SESAB	TALUDES
POLIGONAL DO LOTE	ÁRVORES EXISTENTES
POLIGONAL DE INTERVENÇÃO	ÁRVORES A SEREM RETIRADAS
PISO INTERTRAVADO	CERCA EXISTENTE
PAVIMENTOS EM CONCRETO	CERCA A SER RETIRADA
EDIFICAÇÕES EXISTENTES	ELEMENTOS A DEMOLIR
ÁREAS DE JARDIM	BORDA DE VIA
TERRA COBERTA DE BRITA Nº0	TOTEM COMUNICAÇÃO VISUAL
TERRA PARA PLANTIO (HORTA)	POSTES EXISTENTES
CURVAS DE NÍVEL	PISO TÁTIL DIRECIONAL
	PISO TÁTIL ALERTA

NOTA:
- O PROJETO DE IMPLANTAÇÃO DA UNIDADE BÁSICA DE SAÚDE INDÍGENA (UBSI) UTILIZOU COMO REFERÊNCIA O LEVANTAMENTO TOPOGRÁFICO FORNECIDO PELA SESAB;
- O CÁLCULO DOS ÍNDICES URBANÍSTICOS SE REFEREM APENAS ÀS ÁREAS CONTIDAS DENTRO DA POLIGONAL DO LOTE;
- PARA O PROJETO DE IMPLANTAÇÃO DA UNIDADE BÁSICA DE SAÚDE INDÍGENA (UBSI) DE ÁGUA VERMELHA, FOI CONSIDERADO O NÍVEL DO PASSEIO DE +255,00 COMO +0,00, A TÍTULO DE FACILITAR A EXECUÇÃO DA OBRA.

CONSORCIO SAÚDE CONCRETAT-MEP - CNPJ 60.255.454/0001-35 RUA JOAQUIM PALHARES, no. 40, ANDAR 5 - RIO DE JANEIRO/RJ - CEP 20.260-080 - FONE (21) 3335-4131 Medidas em metros. Confirmedições no local. O valor da cota prevalece ao da escala. Antes de qualquer alteração consultar o arquiteto responsável.			
REV	DATA	CONTEÚDO	REV DATA CONTEÚDO
00	20/01/2026	EMIÇÃO INICIAL	
01	26/01/2026	REVISÃO ANÁLISE TÉCNICA R03	
02	03/02/2026	AJUSTE LOCALIZAÇÃO HORTA / CONTENÇÃO / QUANTITATIVOS	
Nome do Empreendimento			
UBSi II			
Endereço do Empreendimento		Disciplina	
ALDEIA ÁGUA VERMELHA, PAU BRASIL, BAHIA		URBANISMO	
Título do desenho		Escala	
PLANTA DE SITUAÇÃO		PROJETO EXECUTIVO	
Projeto e coordenador		Prancha	
CONSORCIO SAÚDE CONCRETAT-MEP - CNPJ 60.255.454/0001-35 RUA JOAQUIM PALHARES, no. 40, ANDAR 5 - RIO DE JANEIRO/RJ - CEP 20.260-080 FONE (21) 3335-4131		02/07	
Responsável Técnico pelo Projeto de Urbanismo		Especialidade	
AULA LEVANDO PEDREIRA BRITTO Arquiteto CAUBA nº AS2017-D		URB	
CONCRETAT MEP		Escala	
		02	
		1/100	