


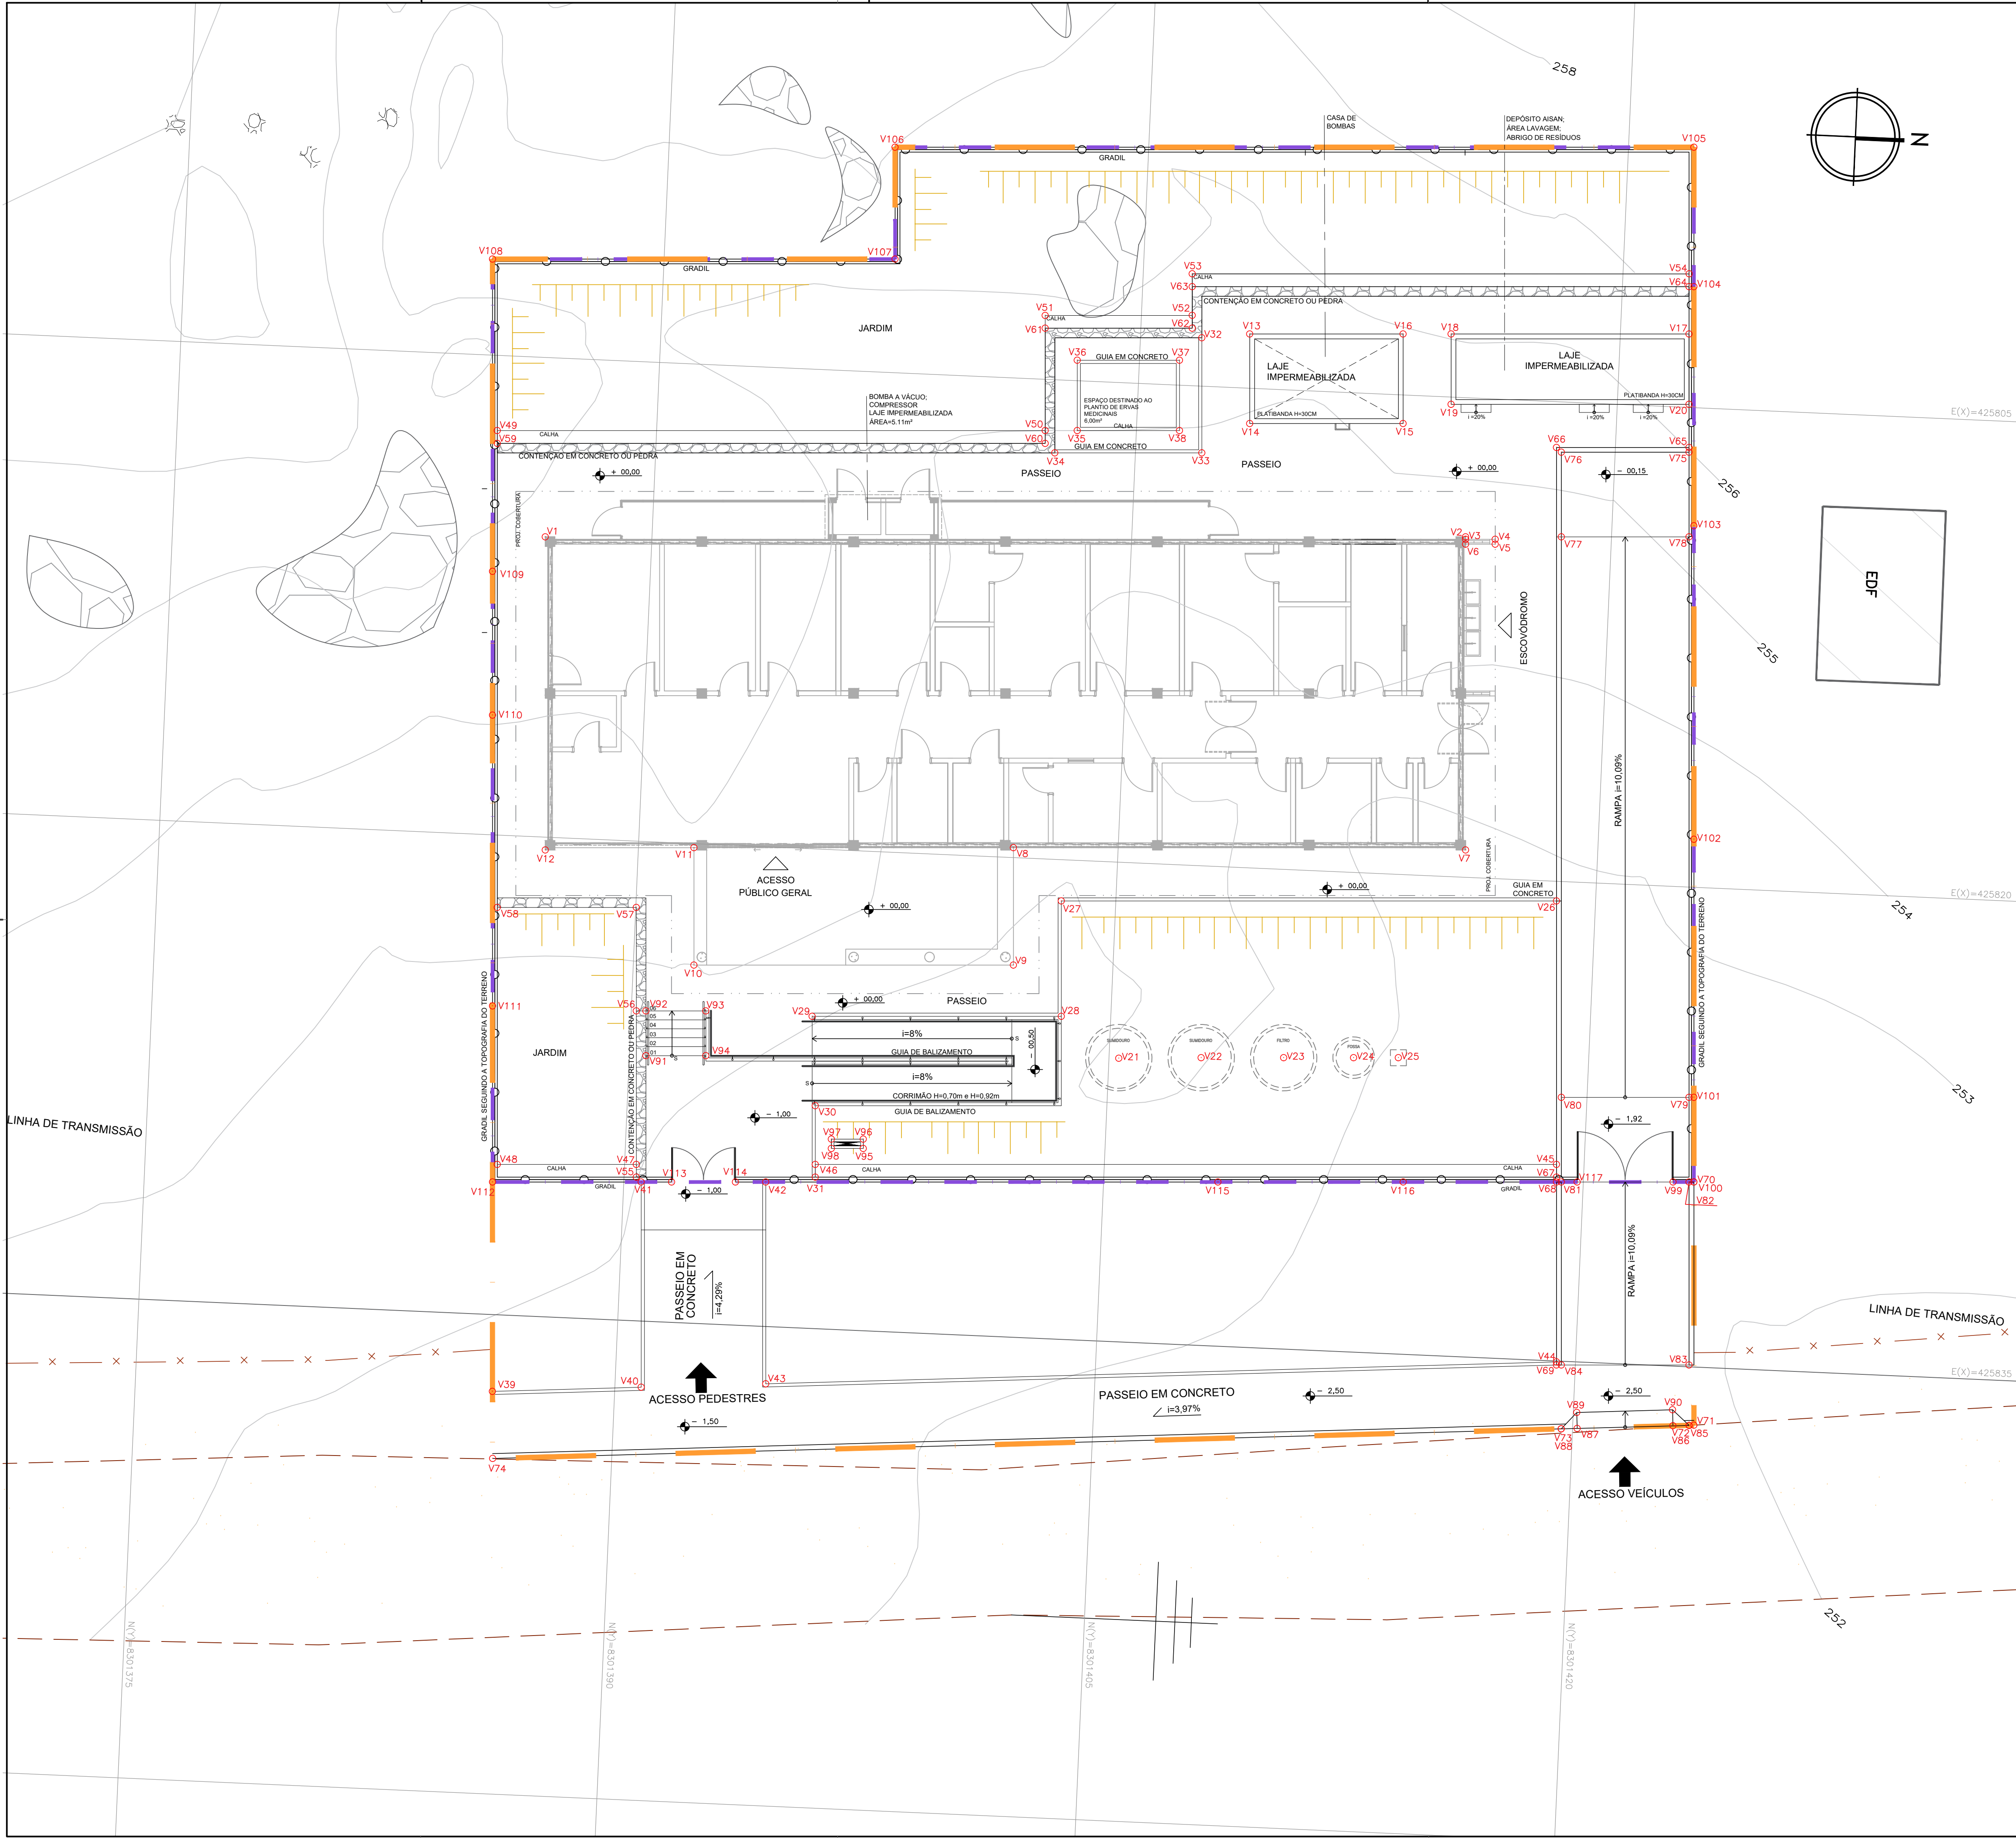

EDIFICAÇÃO PRINCIPAL		
VÉRTICE	COORD. X	COORD. Y
V1	425810.612	8301386.666
V2	425809.355	8301415.439
V3	425809.430	8301415.442
V4	425809.390	8301416.370
V5	425809.540	8301416.377
V6	425809.580	8301415.448
V7	425819.146	8301415.866
V8	425819.689	8301401.727
V9	425823.359	8301401.888
V10	425823.796	8301391.895
V11	425820.125	8301391.735
V12	425820.403	8301387.094

MEIO FIO (INTERNO AO TERRENO)		
VÉRTICE	COORD. X	COORD. Y
V65	425806.253	8301422.306
V66	425806.434	8301418.160
V67	425829.252	8301419.157

MEIO FIO (EXTERNO AO TERRENO)		
VÉRTICE	COORD. X	COORD. Y
V68	425829.402	8301419.163
V69	425835.127	8301419.414
V70	425829.214	8301423.459
V71	425836.819	8301423.792
V72	425836.835	8301423.643
V73	425837.115	8301419.648
V74	425839.499	8301386.277

CASA DE BOMBAS		
VÉRTICE	COORD. X	COORD. Y
V13	425803.306	8301408.414
V14	425806.103	8301408.537
V15	425805.894	8301413.332
V16	425803.097	8301413.210

RESÍDUOS		
VÉRTICE	COORD. X	COORD. Y
V17	425802.706	8301422.151
V18	425803.031	8301414.708
V19	425805.229	8301414.804
V20	425804.904	8301422.247

SUMIDOURO, FILTRO E FOSSA		
VÉRTICE	COORD. X	COORD. Y
V21	425826.131	8301405.307
V22	425826.000	8301407.884
V23	425825.887	8301410.461
V24	425825.792	8301412.649
V25	425825.730	8301414.048

GUIAS (INTERNAS AO TERRENO)		
VÉRTICE	COORD. X	COORD. Y
V26	425820.616	8301418.780
V27	425821.293	8301403.294
V28	425824.898	8301403.452
V29	425825.238	8301395.661
V30	425828.031	8301395.884
V31	425830.264	8301395.982
V32	425803.488	8301406.921
V33	425807.089	8301407.078
V34	425807.290	8301402.482
V35	425806.560	8301403.151
V36	425804.362	8301403.055
V37	425804.222	8301406.252
V38	425806.420	8301406.348

GUIAS (EXTERNAS AO TERRENO)		
VÉRTICE	COORD. X	COORD. Y
V39	425837.401	8301386.178
V40	425837.069	8301390.825
V41	425830.652	8301390.545
V42	425830.482	8301394.441
V43	425836.791	8301394.717
V44	425835.027	8301419.409

CALHAS EM CONCRETO		
VÉRTICE	COORD. X	COORD. Y
V45	425828.853	8301419.139
V46	425829.865	8301395.964
V47	425830.109	8301390.367
V48	425830.299	8301386.021
V49	425807.352	8301385.019
V50	425806.603	8301402.152
V51	425803.002	8301401.995
V52	425802.799	8301406.589
V53	425801.503	8301406.533
V54	425800.821	8301422.069

CONTENÇÃO		
VÉRTICE	COORD. X	COORD. Y
V55	425830.509	8301390.384
V56	425825.309	8301390.157
V57	425822.073	8301390.016
V58	425822.263	8301385.670
V59	425807.751	8301385.036
V60	425807.004	8301402.169
V61	425803.402	8301402.012
V62	425803.201	8301406.607
V63	425801.902	8301406.551
V64	425801.224	8301422.087

LEGENDA GERAL		
	POLIGONAL FORNECIDA PELA SESAB	
	POLIGONAL DO TERRENO	
	POLIGONAL DE INTERVENÇÃO	

NOTA:

- O PROJETO DE IMPLANTAÇÃO DA UNIDADE BÁSICA DE SAÚDE INDÍGENA (UBSI) UTILIZOU COMO REFERÊNCIA O LEVANTAMENTO TOPOGRÁFICO FORNECIDO PELA SESAB;
- O CÁLCULO DOS ÍNDICES URBANÍSTICOS SE REFEREM APENAS ÀS ÁREAS CONTIDAS DENTRO DA POLIGONAL DO LOTE;
- PARA O PROJETO DE IMPLANTAÇÃO DA UNIDADE BÁSICA DE SAÚDE INDÍGENA (UBSI) DE ÁGUA VERMELHA, FOI CONSIDERADO O NÍVEL DO PASSEIO DE +254,50 COMO +0,00, A TÍTULO DE FACILITAR A EXECUÇÃO DA OBRA.

CONSORCIO SAÚDE CONCREMAT-MEP - CNPJ 60.255.454/0001-35 RUA JOAQUIM PALHARES, Nº 40, ANDAR 5 - RIO DE JANEIRO/RJ - CEP 20.260-080 - FONE (21) 3335-4131 Medidas em metros. Confeite medidas no local. O valor da cota prevalece ao da escala. Antes de qualquer alteração consultar o arquiteto responsável.						
REV	DATA	CONTEÚDO	REV	DATA	CONTEÚDO	
00	20/01/2026	EMIÇÃO INICIAL				
01	26/01/2026	REVISÃO ANÁLISE TÉCNICA R03				
02	03/02/2026	AJUSTE LOCALIZAÇÃO HORTA / CONTENÇÃO / QUANTITATIVOS				
Nome do Empreendimento						
UBSI II						
Endereço do Empreendimento			Disciplina			
ALDEIA ÁGUA VERMELHA, PAU BRASIL, BAHIA			URBANISMO			
Título do desenho			Escala			
PLANTA DE LOCAÇÃO			PROJETO EXECUTIVO			
 CONSORCIO SAÚDE CONCREMAT MEP			Projeto e coordenador		Prancha	Especialidade
			CONSORCIO SAÚDE CONCREMAT-MEP - CNPJ 60.255.454/0001-35 RUA JOAQUIM PALHARES, Nº 40, ANDAR 5 - RIO DE JANEIRO/RJ - CEP 20.260-080 FONE (21) 3335-4131		03/07	URB
			Responsável Técnico pelo Projeto de Urbanismo		Revisão	Escala
AULA LEONARDO PEDREIRA BRITTO Arquiteto CAUBA nº 432017-D			02		1/100	