


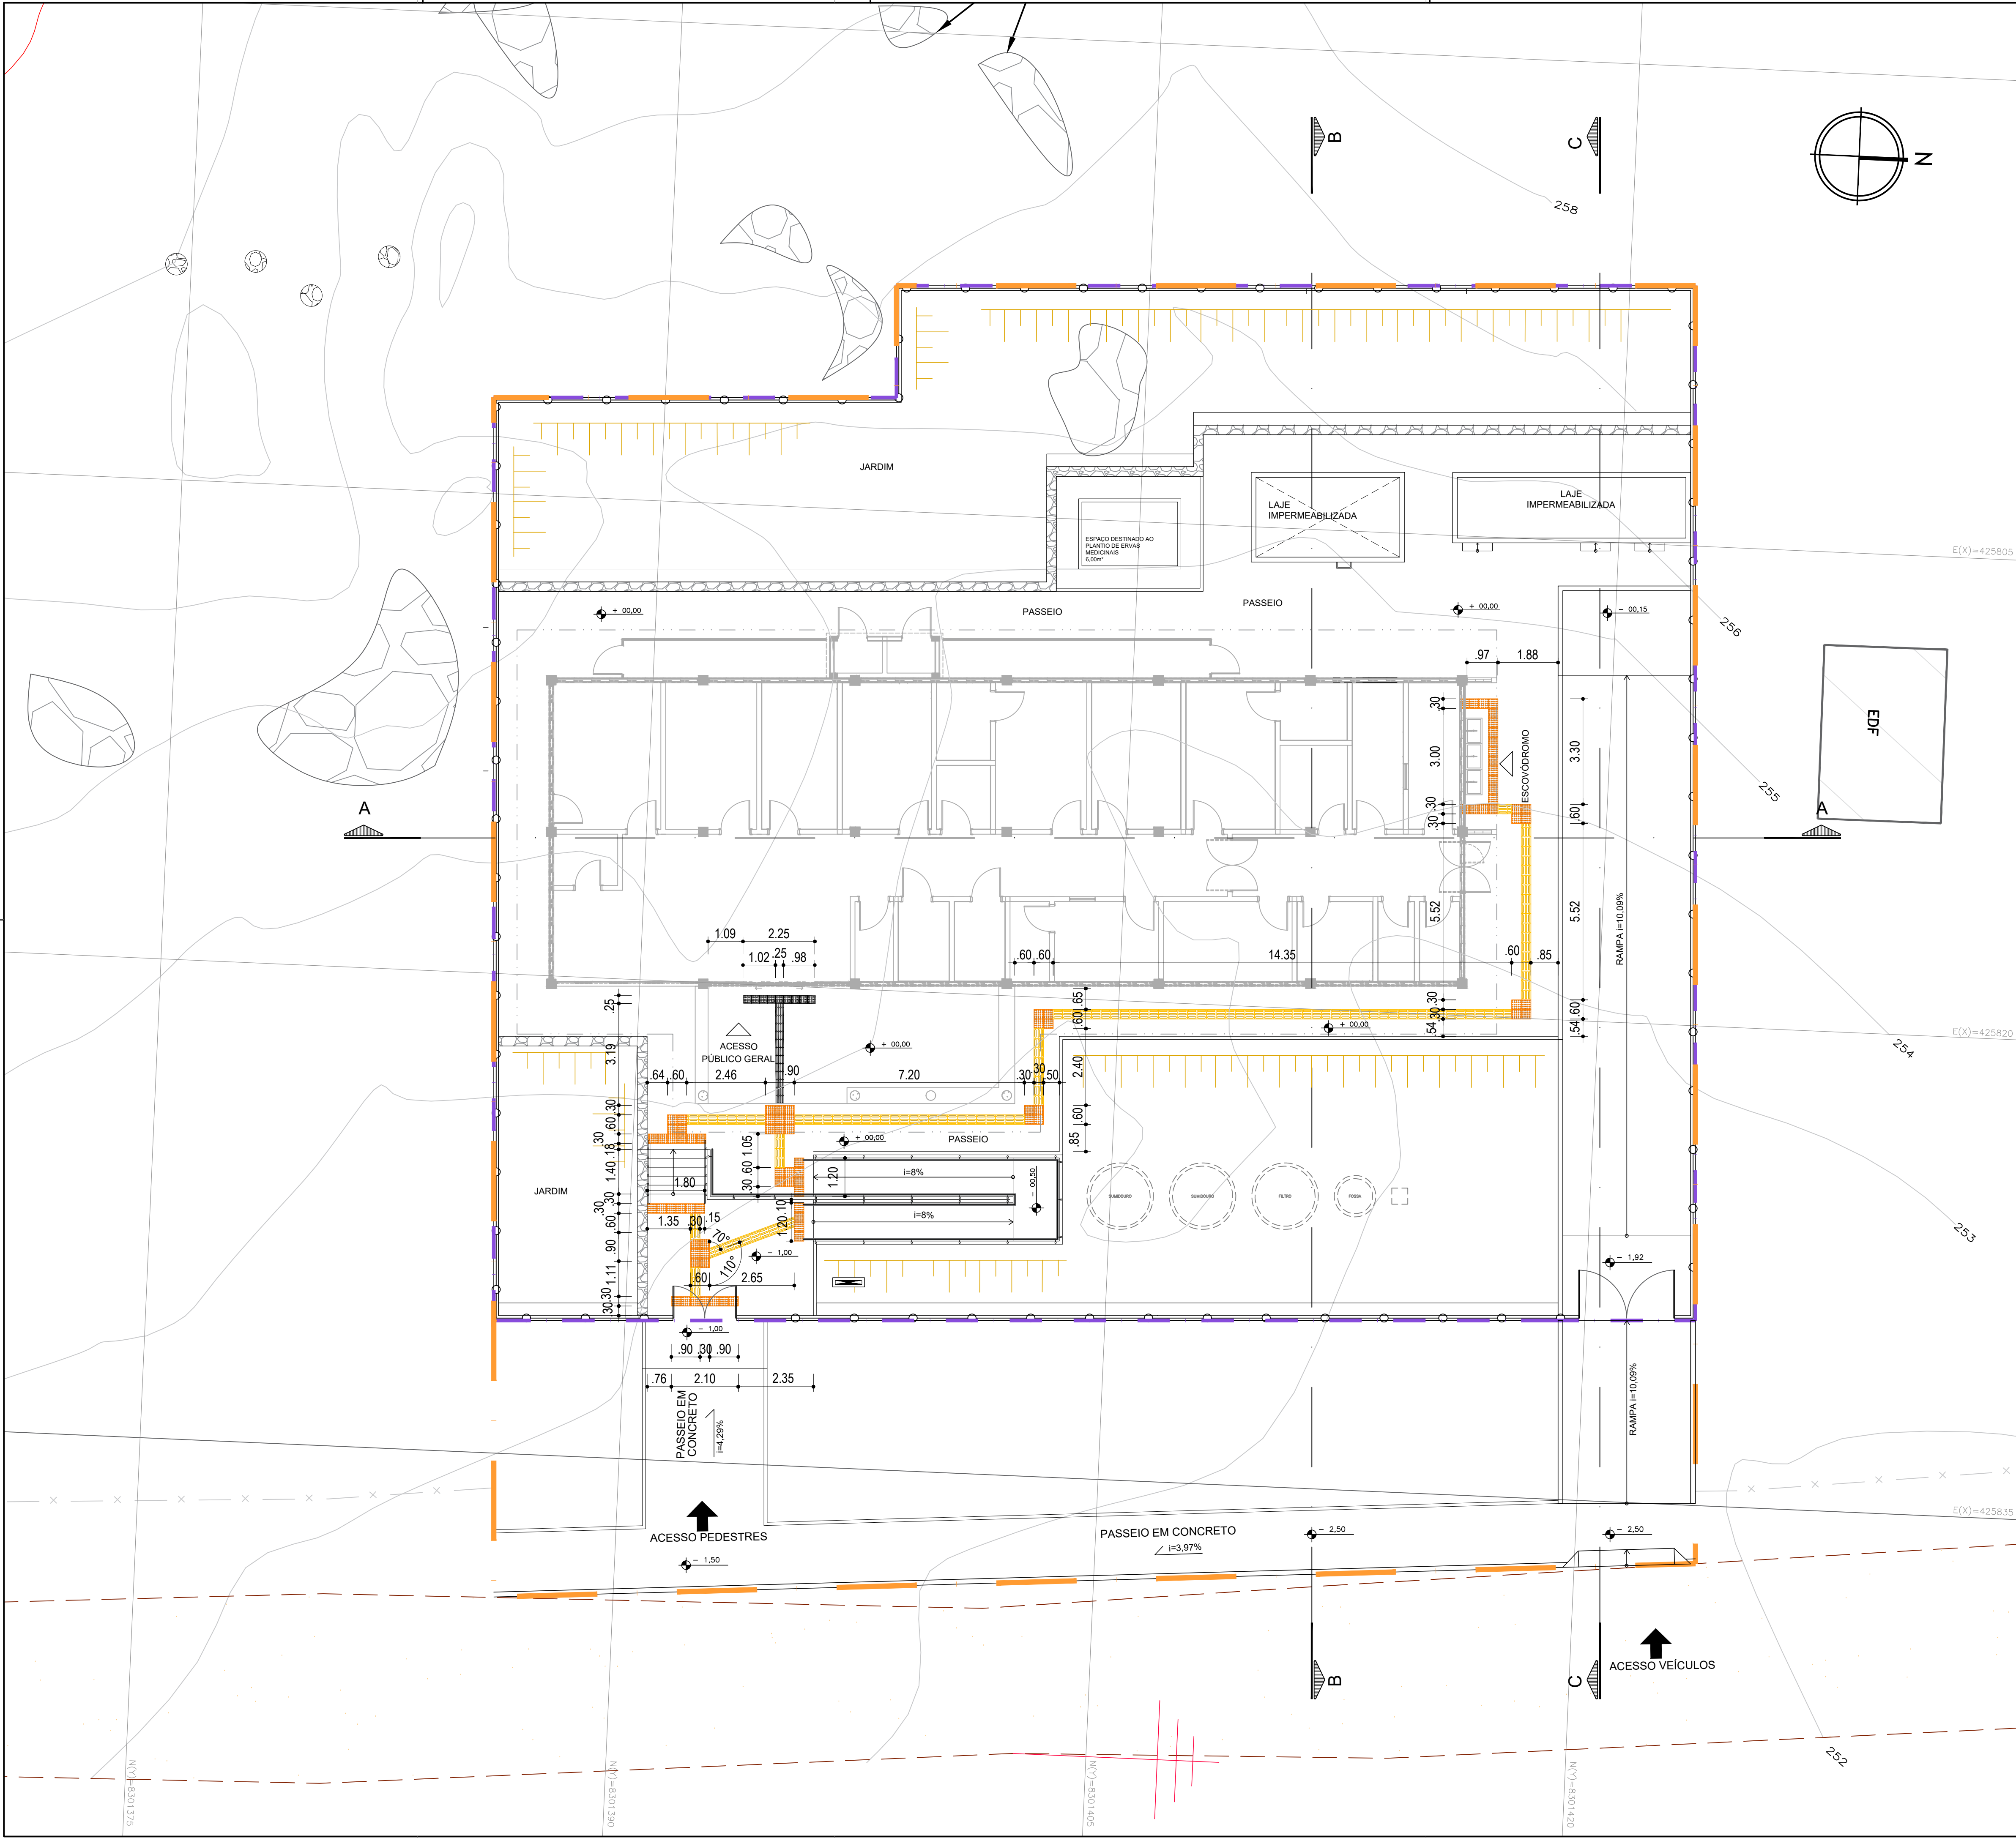

LEGENDA GERAL			
	POLIGONAL DO LOTE		POLIGONAL DE INTERVENÇÃO
	PISO TÁTIL DIRECIONAL CONCRETO		PISO TÁTIL DIRECIONAL EMBORRACHADO
	PISO TÁTIL DE ALERTA CONCRETO		PISO TÁTIL DE ALERTA EMBORRACHADO

NOTA:
- O PROJETO DE IMPLANTAÇÃO DA UNIDADE BÁSICA DE SAÚDE INDÍGENA (UBSI) UTILIZOU COMO REFERÊNCIA O LEVANTAMENTO TOPOGRÁFICO FORNECIDO PELA SESAB;
- O CÁLCULO DOS ÍNDICES URBANÍSTICOS SE REFEREM APENAS ÀS ÁREAS CONTIDAS DENTRO DA POLIGONAL DO LOTE;
- PARA O PROJETO DE IMPLANTAÇÃO DA UNIDADE BÁSICA DE SAÚDE INDÍGENA (UBSI) DE ÁGUA VERMELHA, FOI CONSIDERADO O NÍVEL DO PASSEIO DE +254,50 COMO +0,00, A TÍTULO DE FACILITAR A EXECUÇÃO DA OBRA.

CONSORCIO SAÚDE CONCREMAT-MEP - CNPJ 60.255.454/0001-35
RUA JOAQUIM PALHARES, nº 40, ANDAR 5 - RIO DE JANEIRO/RJ - CEP 20.260-080 - FONE (21) 3335-4131
Medidas em metros. Confirmitas medidas no local.
O valor da cota prevalece ao da escala. Antes de qualquer alteração consultar o arquiteto responsável.

REV	DATA	CONTEÚDO	REV	DATA	CONTEÚDO
00	19/12/2025	EMIÇÃO INICIAL			
01	26/01/2026	REVISÃO ANÁLISE TÉCNICA R03			
02	03/08/2026	REVISÃO LOCALIZAÇÃO DA HORTA / CONTENÇÃO / QUANTITATIVOS			

Nome do Empreendimento		UBSi II	
Endereço do Empreendimento		ALDEIA ÁGUA VERMELHA, PAU BRASIL, BAHIA	
Título do desenho		PLANTA DE PISOS TÁTEIS	
Disciplina		URBANISMO	
Escala		PROJETO EXECUTIVO	
Projeto e coordenador		CONSORCIO SAÚDE CONCREMAT-MEP - CNPJ 60.255.454/0001-35 RUA JOAQUIM PALHARES, nº 40, ANDAR 5 - RIO DE JANEIRO/RJ - CEP 20.260-080 FONE (21) 3335-4131	
Responsável Técnico pelo Projeto de Urbanismo		AULA LEVINDO PEDREIRA BRITO Arquiteto CAUBA nº AS2017-D	
Prancha		04/07	
Revisão		02	
Especialidade		URB	
Escala		1/100	