


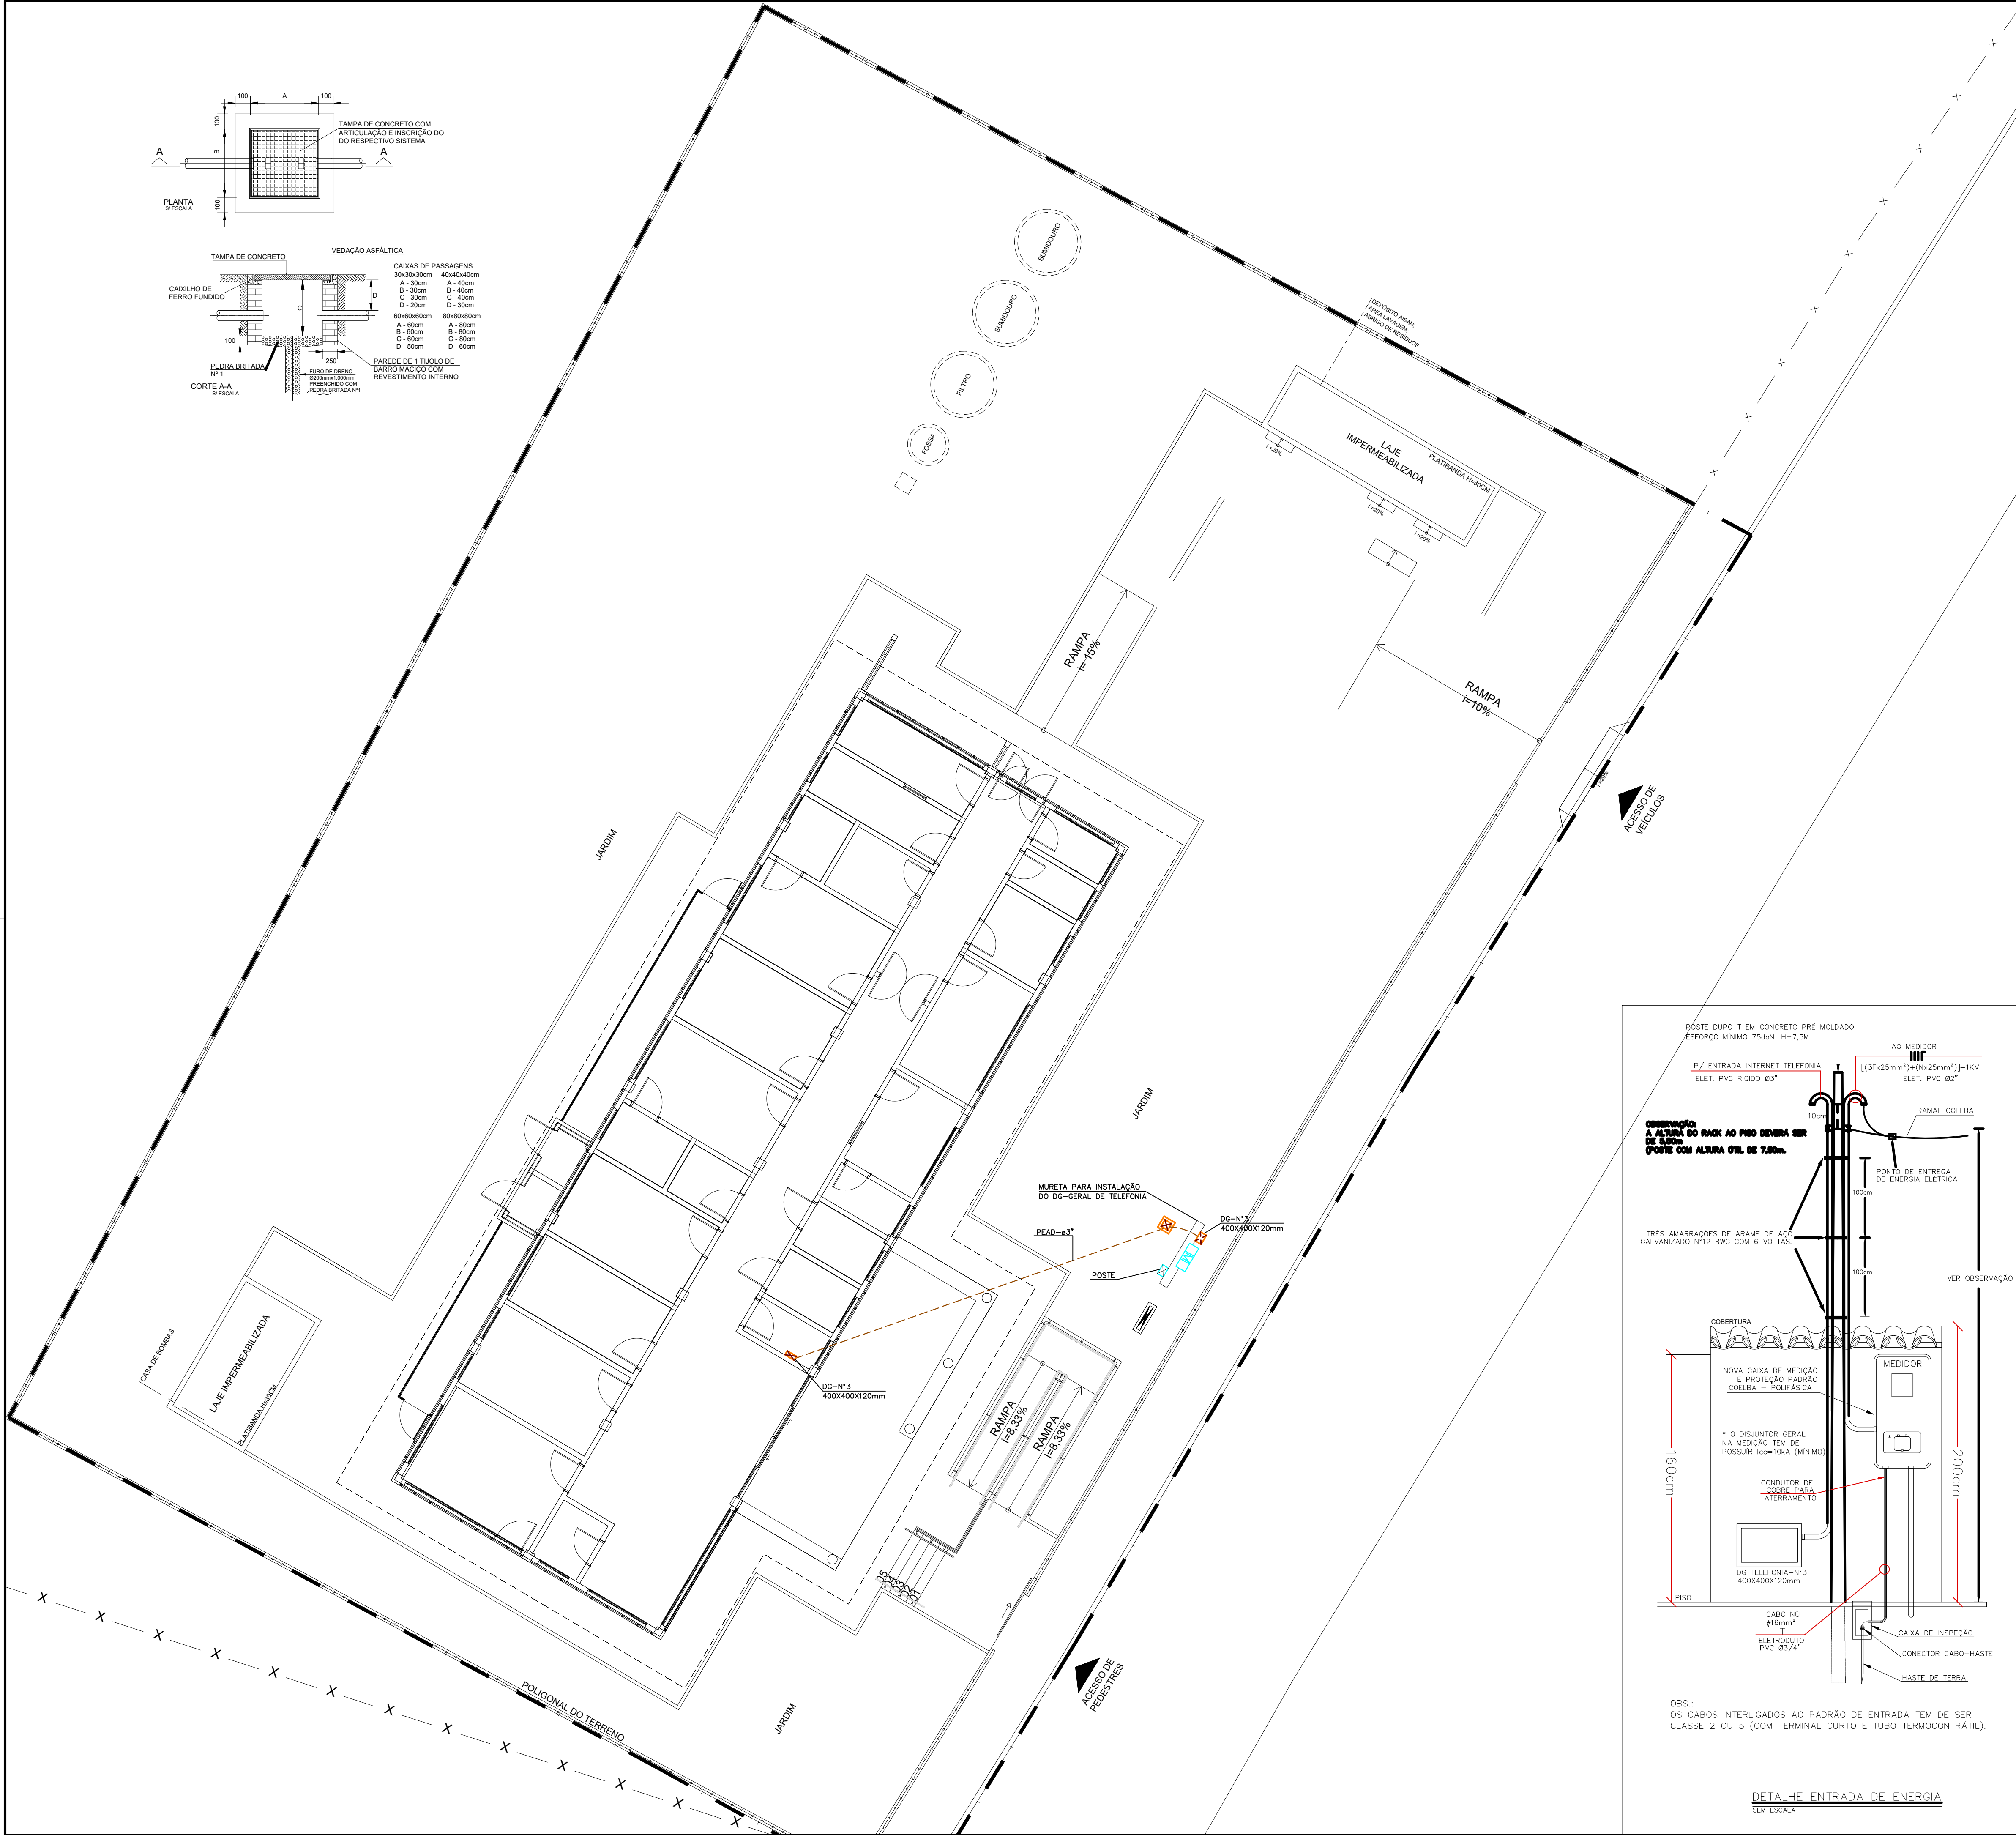

LEGENDA

SÍMBOLO	DESCRIÇÃO
	ELETRODUTO PEAD, INSTALADO NO PISO
	CAIXA DE PASSAGEM EM ALVENARIA COM TAMPA EM CONCRETO COM ALÇAS CONFORME DETALHE, DIM 40X40X40CM.

NOTAS

– TODO CABEAMENTO DEVERÁ SER CATEGORIA 6 BLINDADO, DISTÂNCIA MÁXIMA DO RACK 90 METROS.

– TODOS OS ELETRODUTOS DEVERÃO SER DE PVC RÍGIDO ROSCÁVEL CLASSE "B",

– DEIXAR ARAME GUIA 14 BWG EM TODA TUBULAÇÃO "VAZIA".

– DEVERÁ SER FEITO ATERRAMENTO, COM FIO DE COBRE NÚ #16,0mm2 NOS QUADROS DE ENTRADA (INTERLIGAR A MALHA DE TERRA).

– TODAS AS LIGAÇÕES NAS CAIXAS DE PISO E PAREDE DEVERÃO SER FEITAS ATRAVÉS DE BUCHA E ARRUELA DE ALUMÍNIO.

– DEVERÃO POSSUIR NO MÁXIMO DUAS CURVAS NUM LANCE ENTRE DUAS CAIXAS.

– OS CONDUTORES DE ATERRAMENTO DEVERÃO SER INSTALADAS A UMA PROFUNDIDADE DE 50cm. DEVERÃO SER UTILIZADAS SOLDA TIPO EXOTÉRMICAS NAS CONEXÕES CABO HASTE E CABO CABO.

– A HASTE DE ATERRAMENTO MAIS PRÓXIMA DO DG DEVERÁ POSSUIR CAIXA DE INSPEÇÃO, COM TAMPA, PARA FUTURAS INSPEÇÕES E MEDIÇÕES.

– O QUADRO (DG) DEVERÁ POSSUIR FUNDO DE MADEIRA COMPENSADA COM 16mm e 19mm, CONFORME NORMA TELEBRÁS 224–1204–13.

– TODAS AS CAIXAS SUBTERRÂNEAS DEVERÃO POSSUIR DRENO.

DETALHE ENTRADA DE ENERGIA
SEM ESCALA

UBSi I

Endereço do Empreendimento			Disciplina		
ALDEIA INDÍGENA, S/N, PANELÃO CAMACAN/BA			CABEAMENTO ESTRUTURADO.		
Título do desenho			Etap		
PLANTA DE TELEFÔNICA / INTERNET			PROJETO EXECUTIVO		
Projeto e coordenador			Plancha		
CONSÓRCIO SAÚDE CONCREMAT-MEP - CNPJ 00.255.454/0001-35			01/01		
RUA JOAQUIM PALHARES, no. 40, ANDAR 5 - RIO DE JANEIRO/RJ - CEP 20.260-080 - FONE (21) 3535-4131			Escala		
Responsável Técnico pelo Projeto de Entrada Telefônica/Internet			00		
MATEUS ALMEIDA DA SILVA			1/100		
ENGENHEIRO CREA/BA nº 0514712317					