


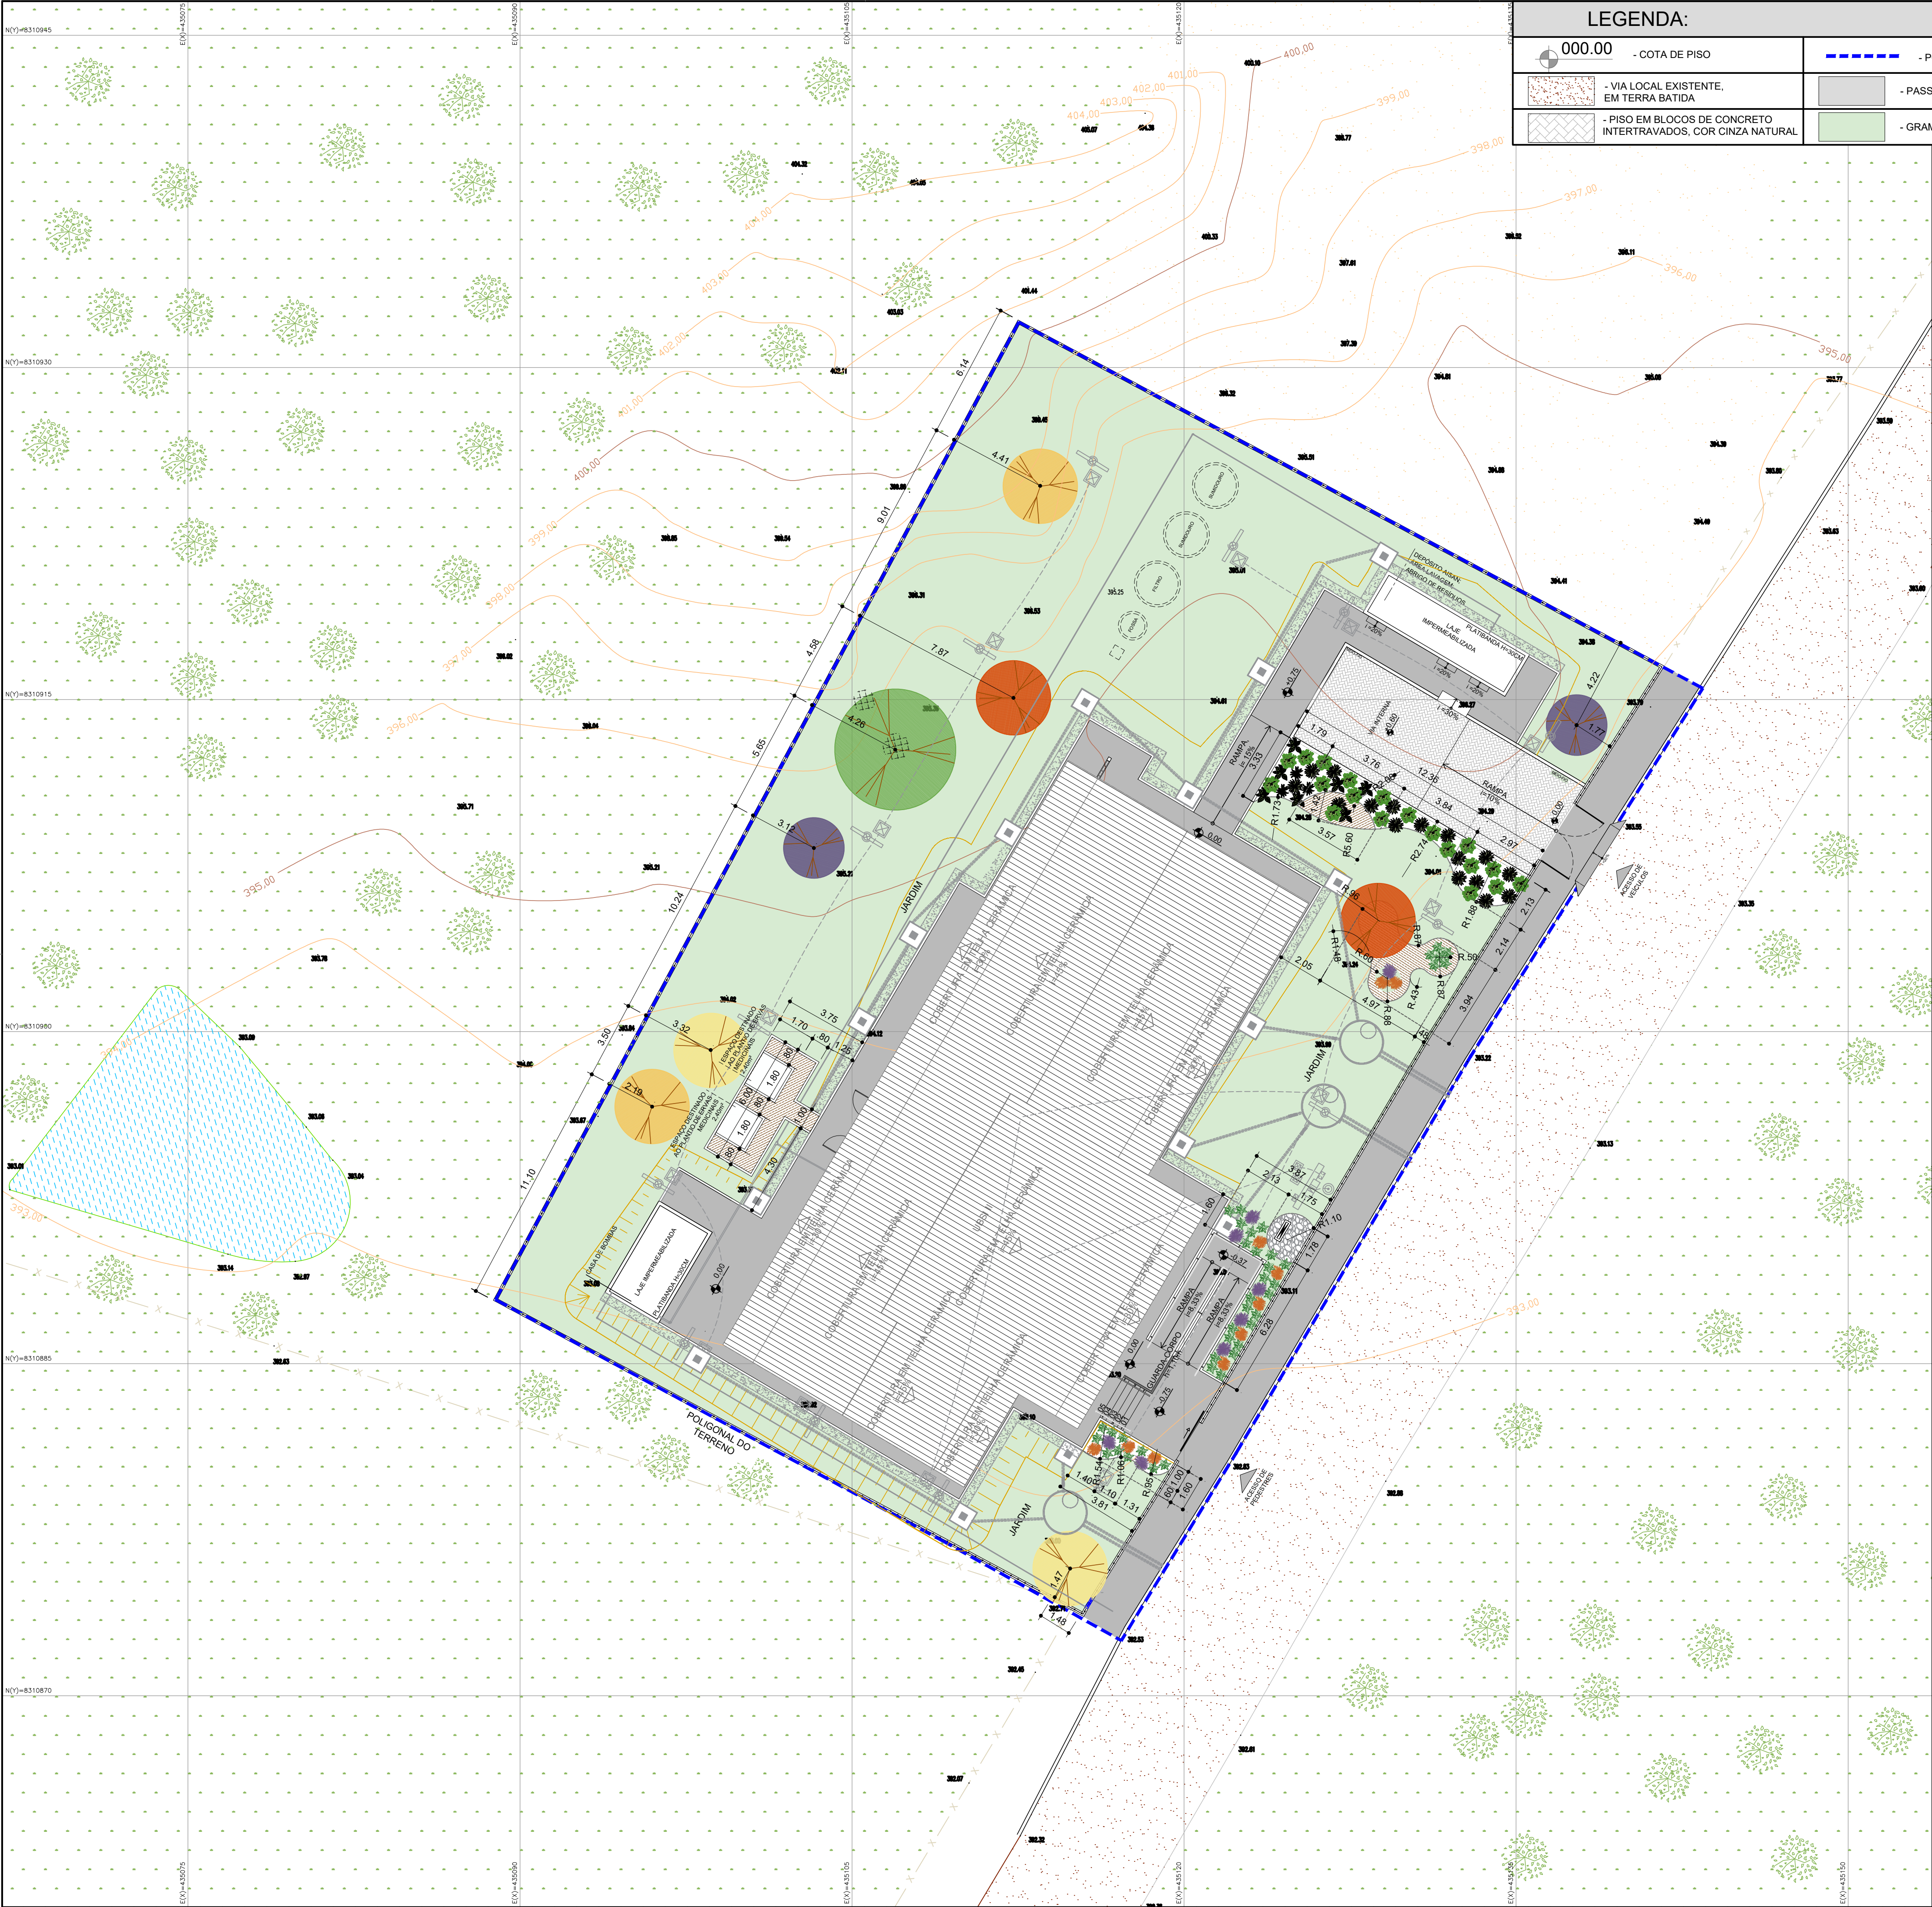

LEGENDA PAISAGISMO						
REPRESENTAÇÃO GRÁFICA	DESCRIÇÃO					QUANT.
	FAMÍLIA NOME CIENTÍFICO	NOME POPULAR	PORTE ADULTO	ALTURA MUDA	DIST. ENTRE MUDAS	
	<i>Psidium cattleianum</i>	ARAÇÁ	3-6 M	1,20 M	4-5 M	02 UN.
	<i>Eugenia uniflora</i>	PITANGUEIRA	3-6 M	1,20 M	4-5 M	02 UN.
	<i>Hancornia speciosa</i>	MANGABEIRA	4-8 M	1,50 M	5-6 M	01 UN.
	<i>Cordia verbenacea</i>	ERVA-BALEEIRA / MARIA-MILAGROSA	1,5-3,0 M	0,80 M	1,50 - 2,50 M	01 UN.
	<i>Spondias mombin</i>	CAJÁ	10-18 M	1,80-2,50 M	min 8-10M	1 UN.
	<i>Dysphania ambrosioides</i>	ERVA-DE-SANTA-MARIA / MASTRUZ	0,6-1,2 M	0,30 M	0,50 - 0,70 M	06 UN.
	<i>Lippia alba</i>	ERVA-CIDREIRA	1,00-2,5 M	0,50 M	1,50 - 2,00 M	05 UN.
	<i>Plectranthus barbatus</i>	BOLDO-DO-BRASIL	0,8-1,5 M	0,40 M	0,80 - 1,20 M	09 UN.
	<i>Cymbopogon citratus</i>	CAPIM-SANTO / CAPIM-LIMÃO	0,8-1,2 M	0,40 M	0,60 - 0,80 M	10 UN.
	<i>Aloe Vera</i>	BABOSA	0,4-0,8 M	0,20 M	0,50 - 0,70 M	09 UN.
	<i>Hohenbergia correa-araujo</i>	BROMÉLIA NATIVA	0,8-1,2 M	0,40 M	1 - 1,20 M	14 UN.
	<i>Dianella caerulea</i>	DIANELA	0,6-1 M	0,30 M	0,60 - 0,80 M	53 UN.
	<i>Aechmea blanchetiana</i>	BROMÉLIA NATIVA	0,8-1,2 M	0,40 M	0,80 - 1,00 M	14 UN.
	<i>Paspalum notatum</i>	GRAMA-BATAIS	0,60 M	0,30 M	min 0,50M	691,75 m²
		SEIXO ROLADO BRANCO OU CASCALHO	0,05 M	-	-	2,27 m²
		BRITA Nº 0	0,05 M	-	-	3,753 kg
	LIMITADOR DE GRAMA					98,14 m

NOTA:
- O PROJETO DE PAISAGISMO ESTÁ COTADO A PARTIR DE ELEMENTOS DO PROJETO DE URBANISMO, LOCALDOS NA PLANTA 03/07.



MANGABEIRA
Hancornia speciosa



PITANGUEIRA
Eugenia uniflora



ARAÇÁ
Psidium cattleianum



GRAMA BATAIS
Paspalum notatum



CAPIM SANTO / CAPIM LIMÃO
Cymbopogon citratus



BABOSA
Aloe Vera



ERVA-BALEEIRA / MARIA-MILAGROSA
Cordia verbenacea



ERVA-DE-SANTA-MARIA / MASTRUZ
Dysphania ambrosioides



BROMÉLIA NATIVA
Hohenbergia correa-araujo



BROMÉLIA NATIVA
Aechmea blanchetiana



DIANELA
Dianella caerulea



ERVA-CIDREIRA
Lippia alba



BOLDO-DO-BRASIL
Plectranthus barbatus



CAJÁ
Spondias mombin

CONSORCIO SAÚDE CONCREMAT-MEP - CNPJ 60.255.454/0001-35
RUA JOAQUIM PALHARES, nº. 40, ANDAR 5 - RIO DE JANEIRO RJ - CEP 20.260-080 - FONE (21) 3535-4131
Medidas em metros. Confira medidas no local.
O valor da cota prevalece ao da escala. Antes de qualquer alteração consultar o arquiteto responsável.

REV	DATA	CONTEUDO	REV	DATA	CONTEUDO
00	16/01/2026	EMIÇÃO INICIAL			
01	22/01/2026	INCLUSÃO DE PLANTAS MEDICINAIS			
Nome do Empreendimento					
UBSi II					
Endereço do Empreendimento			Disciplina		
ALDEIA INDÍGENA, S/N, PANELÃO, CAMACANBA			PAISAGISMO		
Título do desenho			Escala		
PLANTA DE PAISAGISMO			PROJETO EXECUTIVO		
 CONSORCIO SAÚDE CONCREMAT MEP			Projeta e coordenador		Plancha
			CONSORCIO SAÚDE CONCREMAT-MEP - CNPJ 60.255.454/0001-35 RUA JOAQUIM PALHARES, Nº. 40, ANDAR 5 - RIO DE JANEIRO RJ - CEP 20.260-080 FONE (21) 3535-4131		01/01
			Responsável Técnico pelo Projeto de Urbanismo		Revisão
AILA LEVINDO PEDREIRA BRITO Arquiteta CAUBA Nº ASS217-D			01		Especializado PSG Escala 1/150