



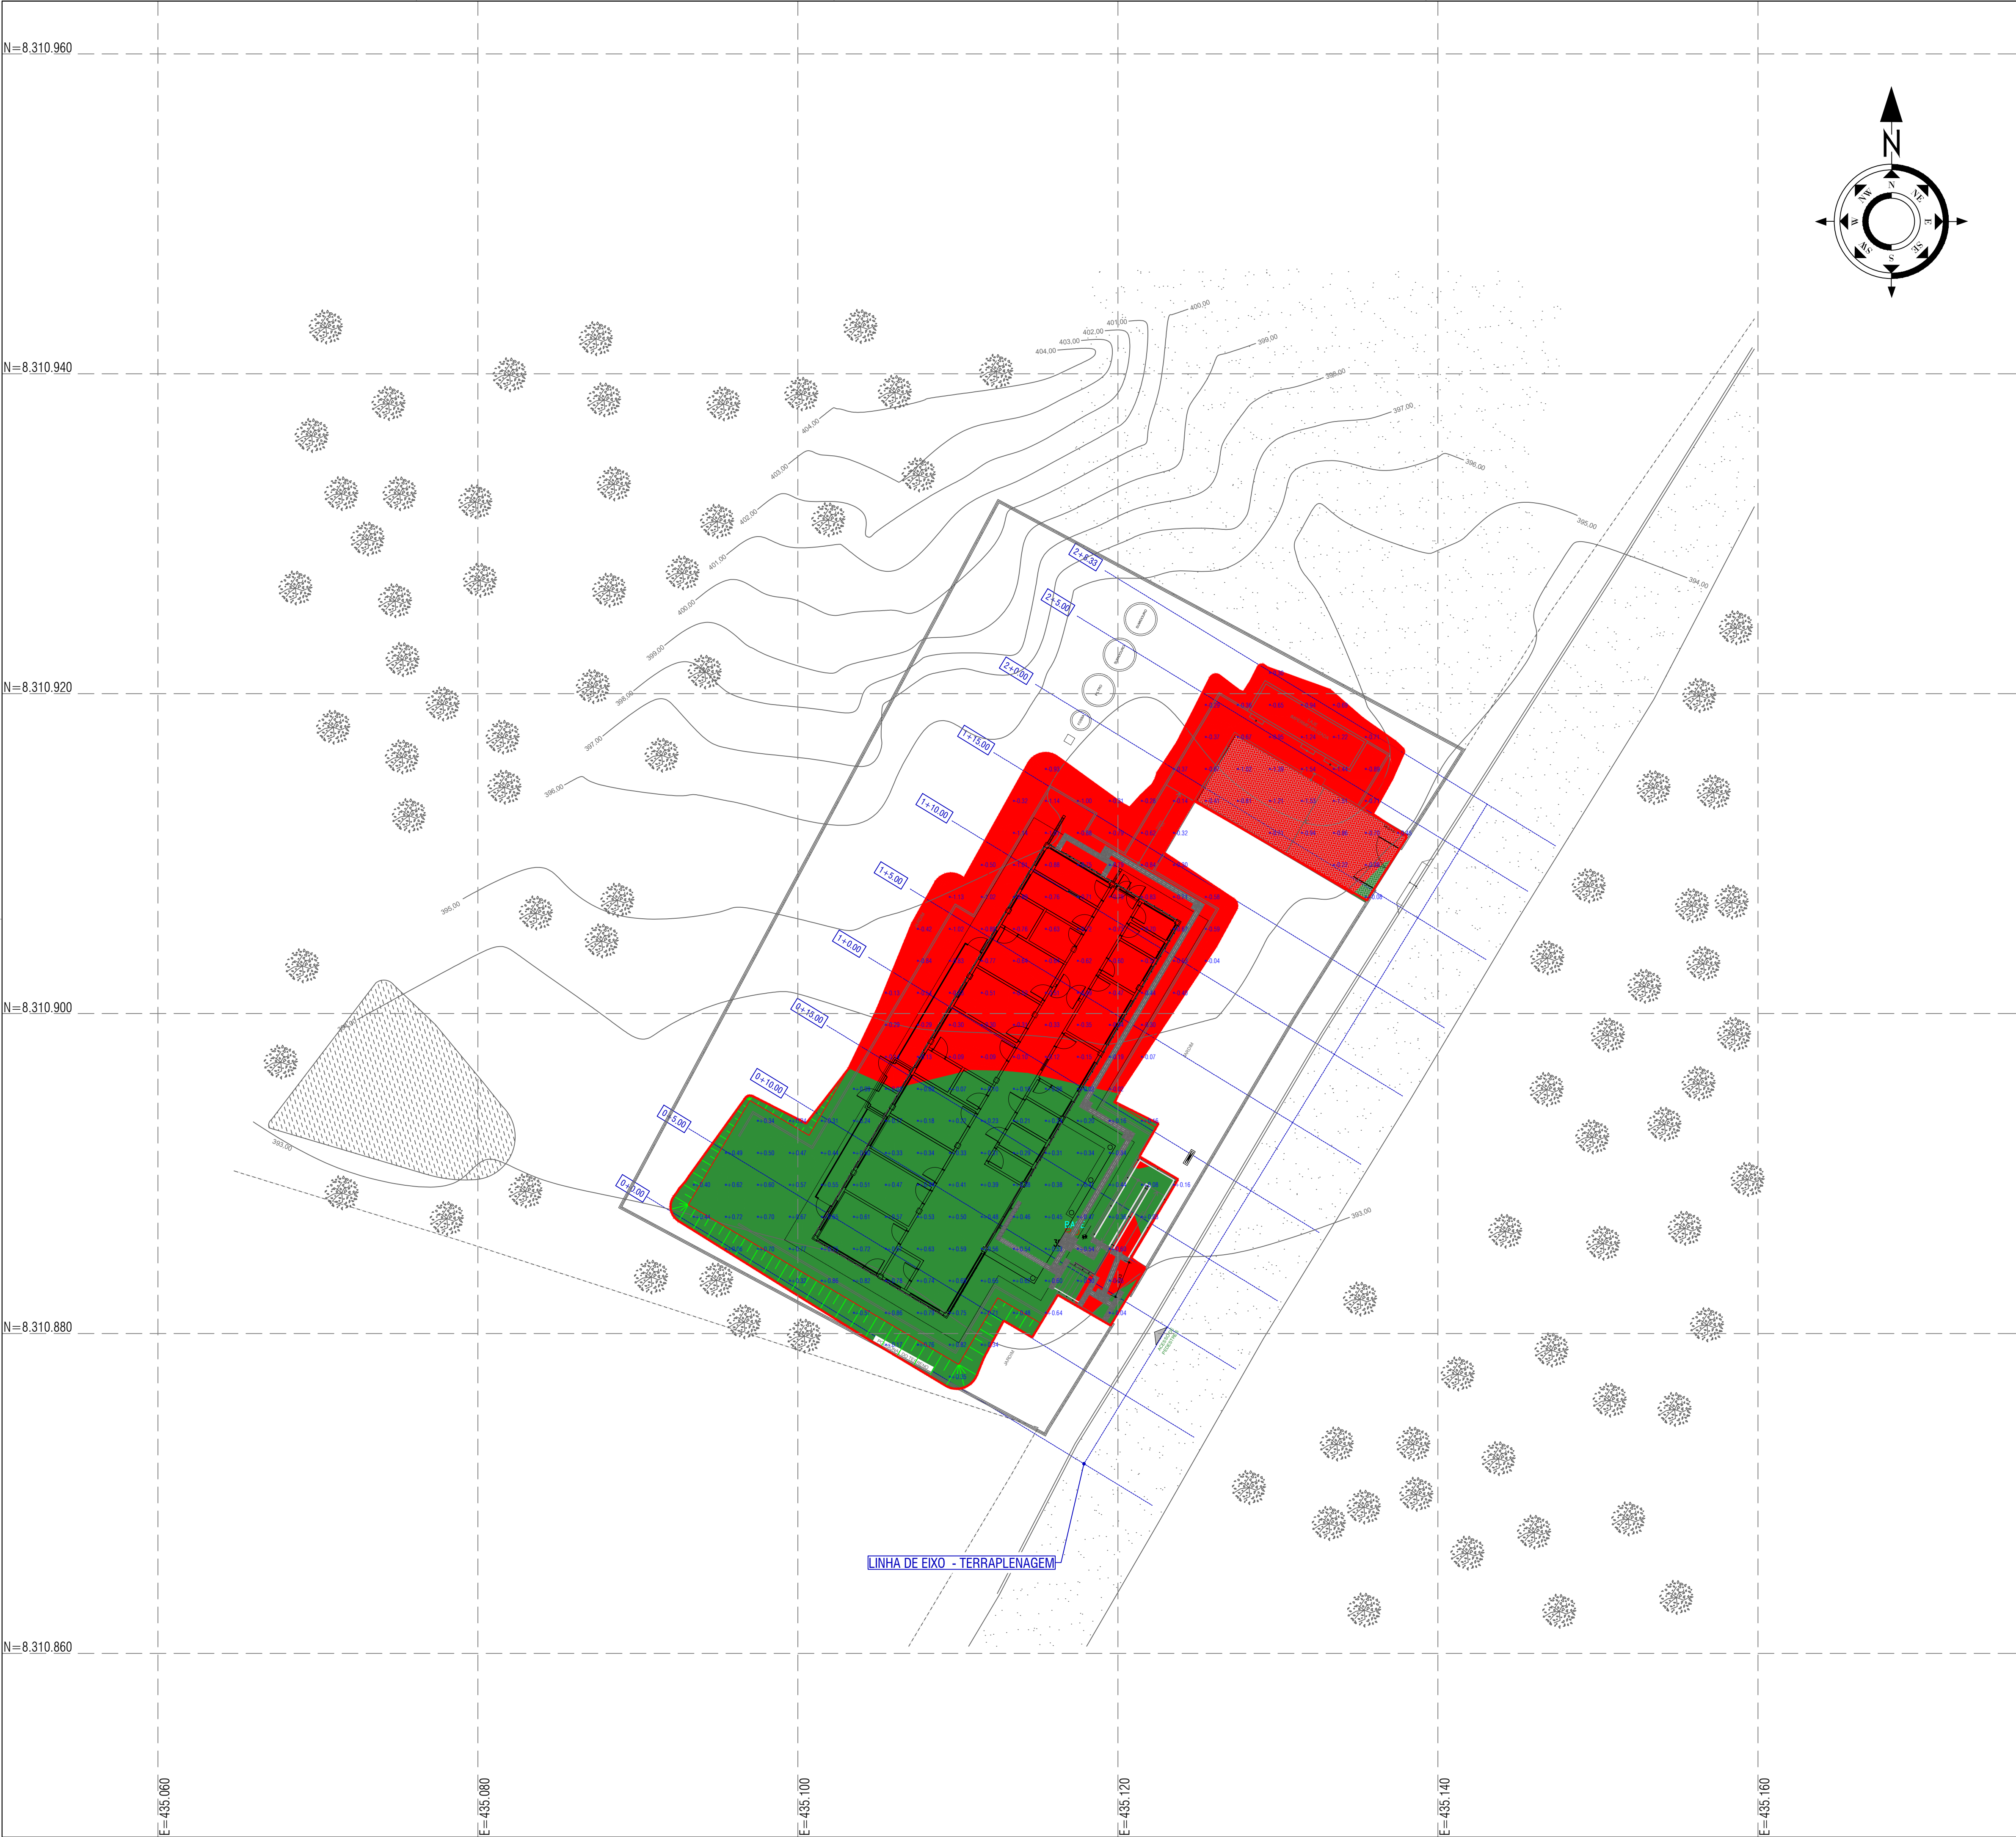

- LEGENDA:
- 1+0.00 - - - - - NÚMERO DA SEÇÃO / LINHA DE CORTE
 - +0.212 ALTURA DE CORTE/ATERRO
 - TALUDE DE ATERRO
 - TALUDE DE CORTE
 - CURVAS DE NÍVEL 5m
 - CURVAS DE NÍVEL 1m
 - MANCHA DE CORTE
 - MANCHA DE ATERRO

CONVENÇÃO DE TALUDES EM CORTE E ATERRO:

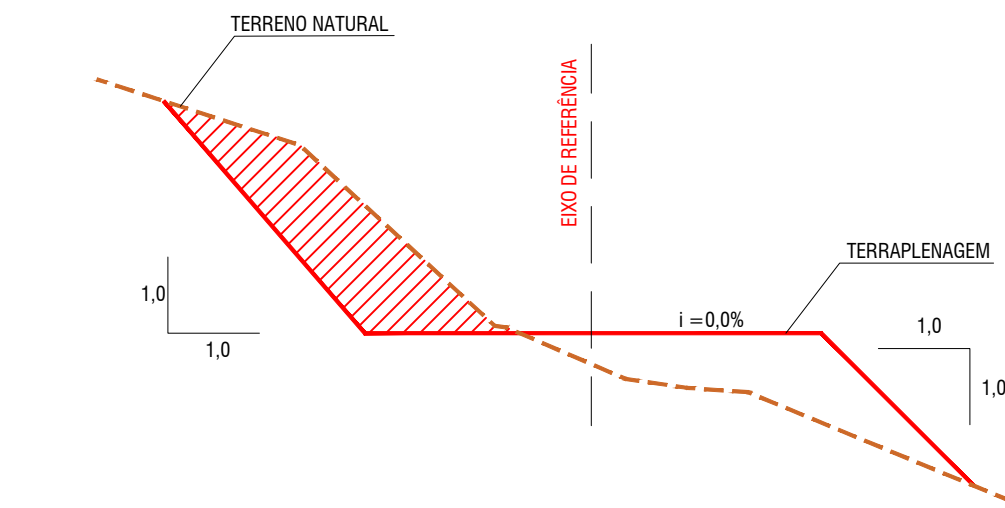

NOTAS:

1. DIMENSÕES EM PLANTA EM METROS (M).

Semeson B. Santos
TECNICO EM AGRIMENSURA
CFT BA 0364810560

DATUM OFICIAL: SIRGAS-2000
DATUM VERTICAL: IgeodHNCR_JABUTIBA
SISTEMA DE COORDENADAS: UTM
MERIDIANO CENTRAL: 39° WIG
FUSO/HEMISFÉRIO: 24/SUL

CONSORCIO SAÚDE CONCREMAT-MEP - CNPJ 00.255.454/0001-35
RUA JOAQUIM PALHARES, no. 40, ANDAR 5 - RIO DE JANEIRO/RJ - CEP 20.260-080 - FONE (21) 3535-4131
Medidas em metros. Confira medidas no local.
O valor da cota prevalece ao da escala. Antes de qualquer alteração consultar o arquiteto responsável.

REV	DATA	CONTEÚDO	REV	DATA	CONTEÚDO
00	30/12/2025	EMIÇÃO INICIAL			

Nome do Empreendimento			Disciplina	
UNIDADE BÁSICA DE SAÚDE INDÍGENA (UBSI) - TIPO 02			TERRAPLENAGEM	
Endereço do Empreendimento			Escala	
ALDEIA INDÍGENA, S/N, PANELÃO, CAMACÁ/BA			PROJETO EXECUTIVO	
Título do desenho			Especialidade	
PLANTA BAIXA DE ORIENTAÇÃO DE CORTE E ATERRO			TER	
Projeto e coordenador			Revisão	
CONSORCIO SAÚDE CONCREMAT-MEP - CNPJ 00.255.454/0001-35			00	
RUA JOAQUIM PALHARES, no. 40, ANDAR 5 - RIO DE JANEIRO/RJ - CEP 20.260-080			Escala	
FONE (21) 3535-4131			1/200	
Responsável Técnico pelo Projeto de Terraplenagem				
Semeson Beilo dos Santos				
Técnico Agrimensor				
CFT BA 0364810560				