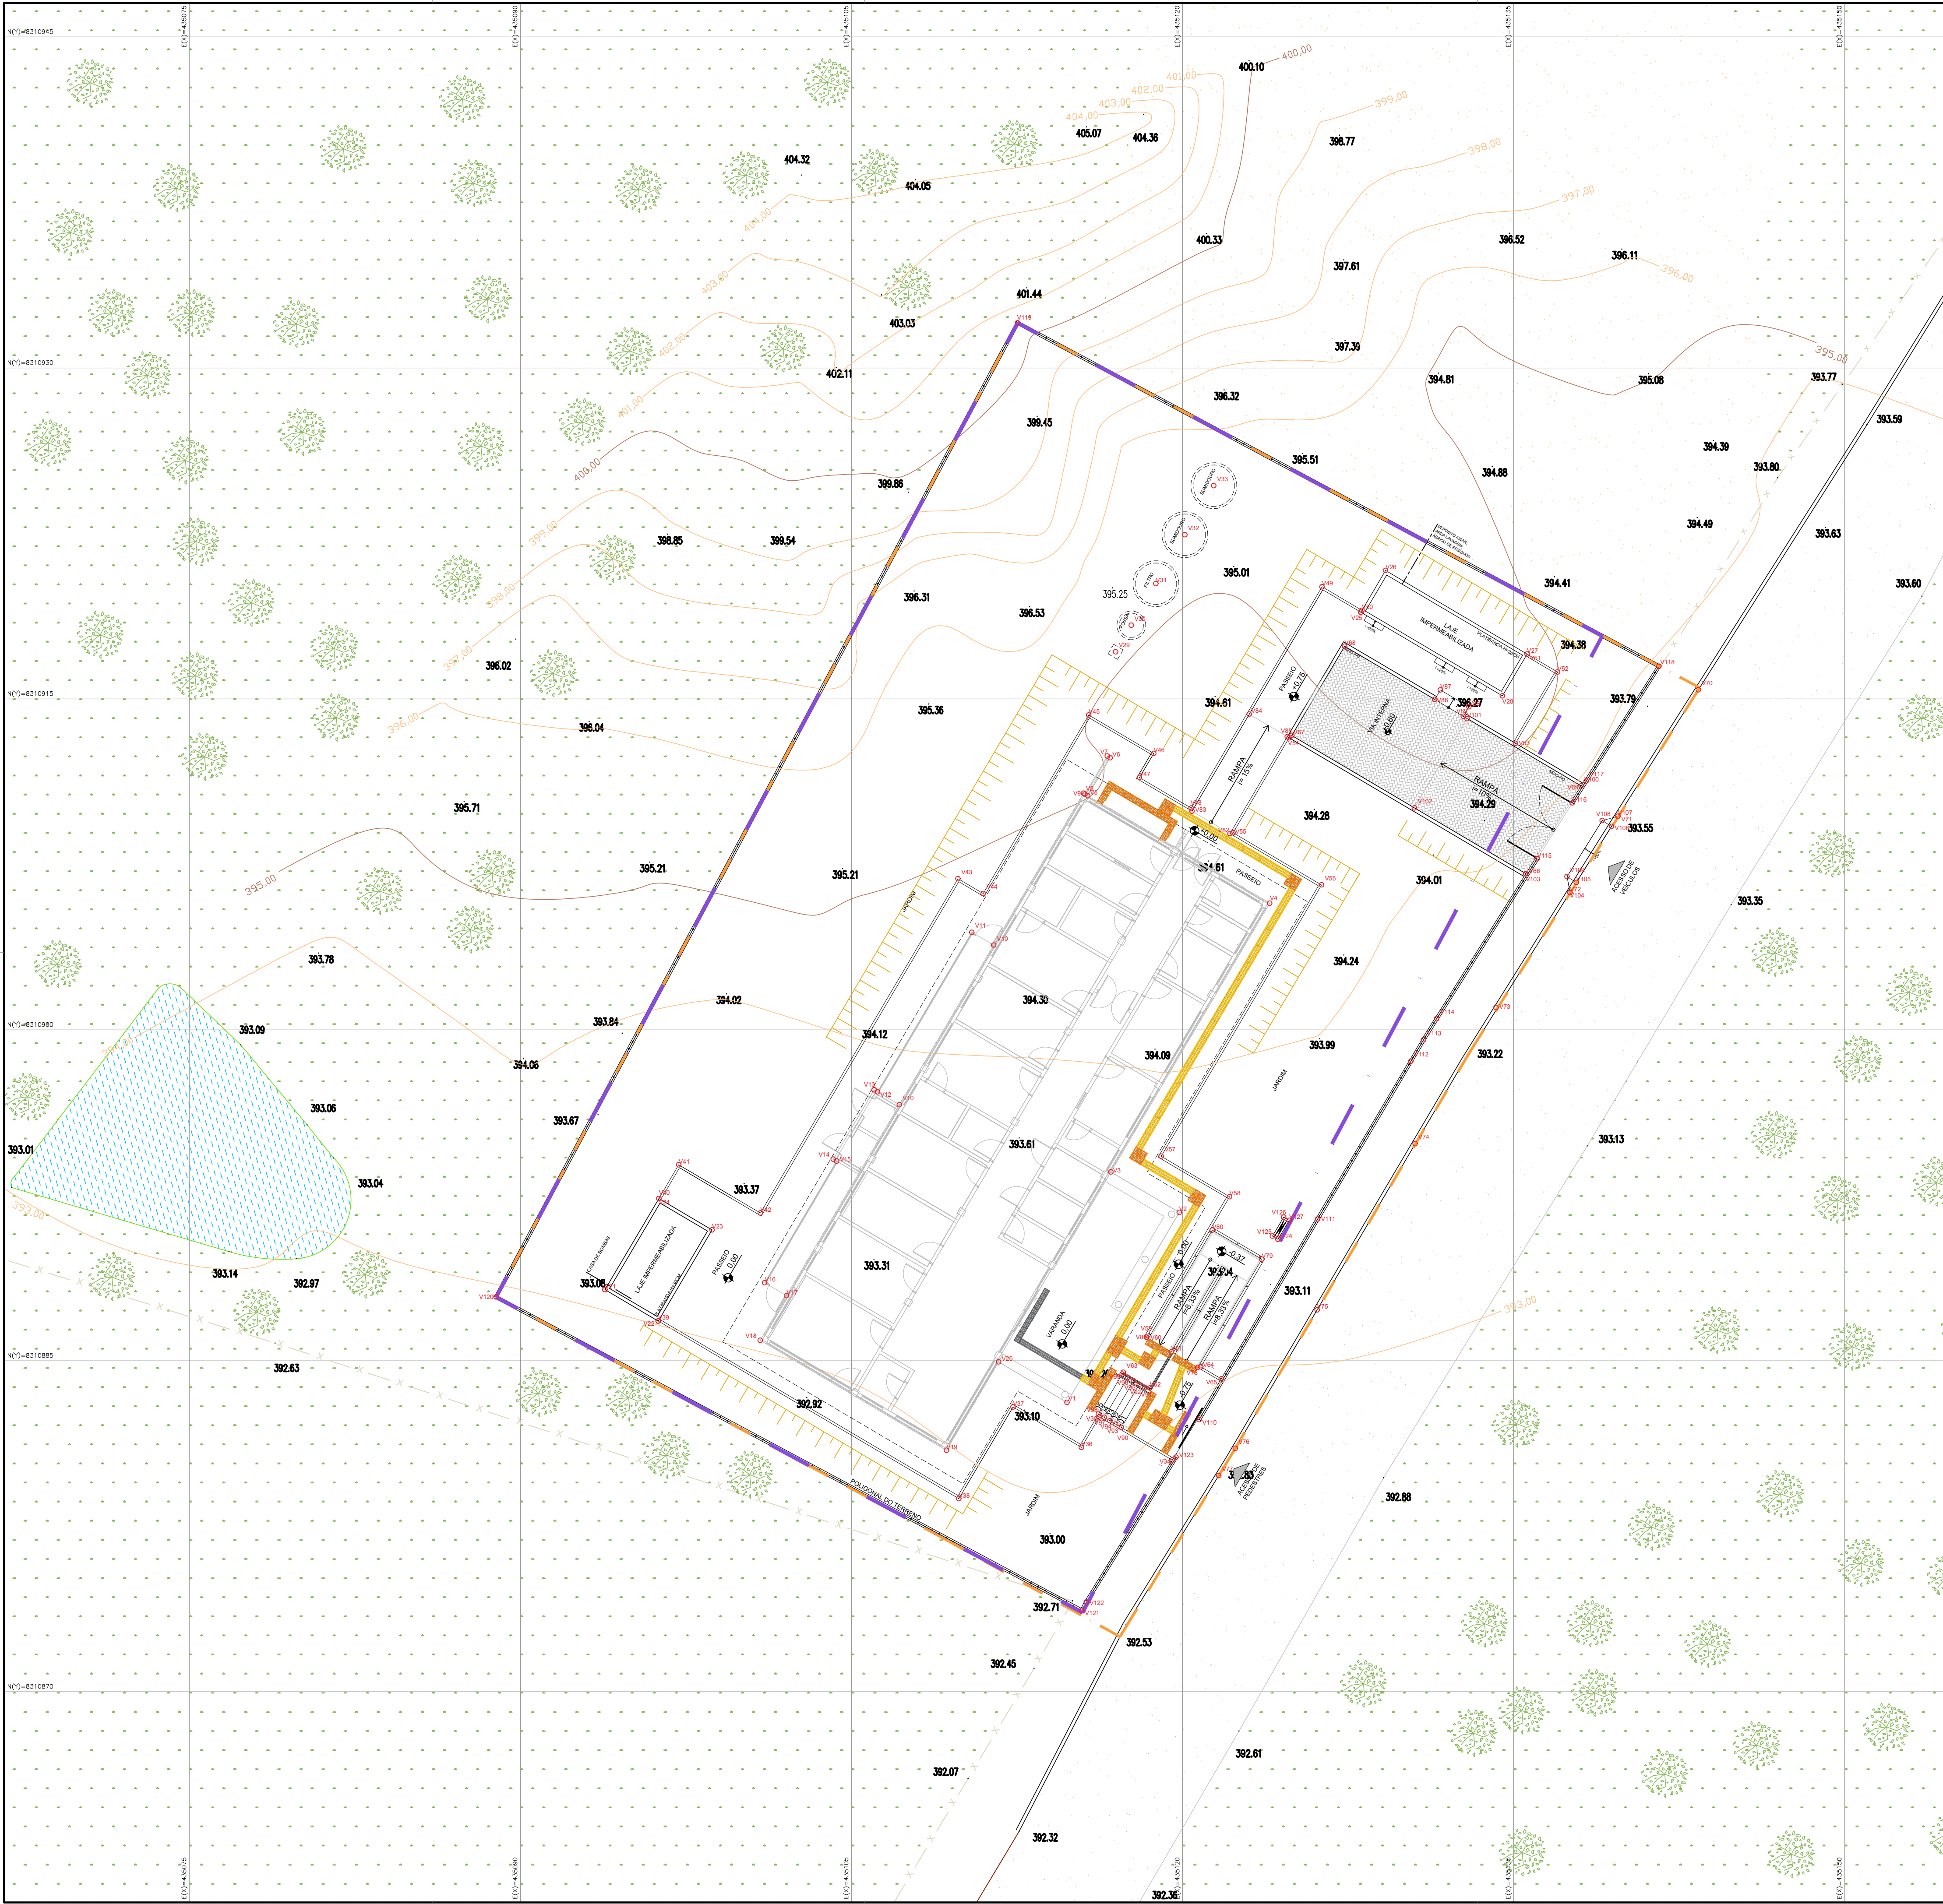


LEGENDA GERAL			
	POLIGONAL DO LOTE		POLIGONAL DE INTERVENÇÃO
	PISO TÁTIL DIRECIONAL CONCRETO		PISO TÁTIL DIRECIONAL EMBORRACHADO
	PISO TÁTIL DE ALERTA CONCRETO		PISO TÁTIL DE ALERTA EMBORRACHADO

NOTA:

- O PROJETO DE IMPLANTAÇÃO DA UNIDADE BÁSICA DE SAÚDE INDÍGENA (UBSI) UTILIZOU COMO REFERÊNCIA O LEVANTAMENTO TOPOGRÁFICO FORNECIDO PELA SESAB;
- O CÁLCULO DOS ÍNDICES URBANÍSTICOS SE REFEREM APENAS ÀS ÁREAS CONTIDAS DENTRO DA POLIGONAL DO LOTE;
- PARA O PROJETO DE IMPLANTAÇÃO DA UNIDADE BÁSICA DE SAÚDE INDÍGENA DE PANELÃO, FOI CONSIDERADO O NÍVEL DA EDIFICAÇÃO DE +393,75, A TÍTULO DE FACILITAR A EXECUÇÃO DA OBRA.

EDIFICAÇÃO PRINCIPAL		
VÉRTICE	COORD. X	COORD. Y
V1	435114.767	8310883.117
V2	435119.854	8310891.726
V3	435116.754	8310893.557
V4	435123.951	8310905.740
V5	435115.707	8310910.611
V6	435116.724	8310912.333
V7	435116.595	8310912.409
V8	435115.578	8310910.687
V9	435115.514	8310910.725
V10	435111.445	8310903.838
V11	435110.452	8310904.419
V12	435106.183	8310897.192
V13	435106.033	8310897.281
V14	435104.176	8310894.138
V15	435104.327	8310894.049
V16	435101.072	8310888.540
V17	435102.063	8310887.956
V18	435100.865	8310885.929
V19	435109.303	8310880.944
V20	435111.668	8310884.948

CASA DE BOMBAS		
VÉRTICE	COORD. X	COORD. Y
V21	435093.834	8310888.224
V22	435096.245	8310886.800
V23	435098.686	8310890.933
V24	435096.275	8310892.357

RESÍDUOS		
VÉRTICE	COORD. X	COORD. Y
V25	435128.080	8310918.926
V26	435129.200	8310920.820
V27	435135.614	8310917.031
V28	435134.495	8310915.137

SUMIDOURO, FILTRO E FOSSA		
VÉRTICE	COORD. X	COORD. Y
V29	435116.967	8310917.130
V30	435117.680	8310918.336
V31	435118.793	8310920.221
V32	435120.106	8310922.443
V33	435121.418	8310924.664

GUIA		
VÉRTICE	COORD. X	COORD. Y
V34	435119.581	8310880.474
V35	435116.235	8310882.450
V36	435115.537	8310880.500
V37	435112.320	8310882.905
V38	435109.867	8310878.753
V39	435096.241	8310886.802
V40	435096.275	8310892.357
V41	435097.177	8310893.883
V42	435100.876	8310891.698
V43	435109.828	8310906.852
V44	435110.969	8310906.178
V45	435115.750	8310914.271
V46	435118.699	8310912.529
V47	435118.053	8310911.435
V48	435120.395	8310910.051
V49	435126.323	8310920.080
V50	435128.131	8310919.012
V51	435135.614	8310917.031
V52	435136.991	8310916.217
V53	435135.084	8310912.988
V54	435124.832	8310913.237
V55	435122.289	8310908.932
V56	435126.302	8310906.575
V57	435119.033	8310894.270
V58	435122.133	8310892.439
V59	435118.369	8310886.068
V60	435118.369	8310886.068
V61	435119.488	8310885.406
V62	435118.522	8310883.771
V63	435117.317	8310884.483
V64	435120.829	8310884.727
V65	435121.756	8310884.183

MEIO FIO		
VÉRTICE	COORD. X	COORD. Y
V66	435135.554	8310907.077
V67	435124.954	8310913.339
V68	435127.343	8310917.387
V69	435138.060	8310911.056
V70	435143.373	8310915.414
V71	435139.730	8310909.682
V72	435137.556	8310906.224
V73	435134.204	8310901.008
V74	435130.538	8310894.840
V75	435126.098	8310887.305
V76	435122.391	8310881.029
V77	435121.645	8310879.800

RAMPAS DE PEDESTRES		
VÉRTICE	COORD. X	COORD. Y
V78	435120.694	8310884.694
V79	435123.593	8310889.602
V80	435121.354	8310890.924
V81	435118.369	8310886.068
V82	435122.152	8310908.897
V83	435120.430	8310909.914
V84	435123.024	8310914.305
V85	435124.749	8310913.286
V86	435131.431	8310914.972
V87	435131.685	8310915.403
V88	435132.977	8310914.640
V89	435132.722	8310914.209

ESCADAS		
VÉRTICE	COORD. X	COORD. Y
V90	435117.231	8310881.978
V91	435118.299	8310883.786
V92	435118.041	8310883.939
V93	435116.973	8310882.131
V94	435116.714	8310882.283
V95	435117.782	8310884.091
V96	435117.524	8310884.244
V97	435116.456	8310882.436
V98	435116.198	8310882.589
V99	435117.266	8310884.397

RAMPAS DE VEÍCULOS		
VÉRTICE	COORD. X	COORD. Y
V100	435138.060	8310911.056
V101	435132.898	8310914.105
V102	435130.508	8310910.059
V103	435135.554	8310907.077
V104	435137.556	8310906.224
V105	435137.844	8310906.682
V106	435139.439	8310909.220
V107	435139.725	8310909.679
V108	435139.014	8310909.487
V109	435137.421	8310906.948

GRADIL		
VÉRTICE	COORD. X	COORD. Y
V110	435120.753	8310882.337
V111	435126.124	8310891.429
V112	435130.347	8310898.576
V113	435130.921	8310899.548
V114	435131.517	8310900.507
V115	435136.068	8310907.750
V116	435137.663	8310910.287
V117	435138.291	8310911.279
V118	435141.591	8310916.479
V119	435112.534	8310932.043
V120	435088.899	8310887.894
V121	435115.438	8310873.686
V122	435115.641	8310874.064
V123	435119.706	8310880.632

TOTE M		
VÉRTICE	COORD. X	COORD. Y
V124	435124.324	8310890.506
V125	435124.075	8310890.653
V126	435124.586	8310891.512
V127	435124.835	8310891.365

CONSORCIO SAÚDE CONCRETAT-MEP - CNPJ 60.255.454/0001-35
RUA JOAQUIM PALHARES, no. 40, ANDAR 5 - RIO DE JANEIRO RJ - CEP 20.260-080 - FONE (21) 3335-4131
Medidas em metros. Confirar medidas no local.
O valor da cota prevalece ao da escala. Antes de qualquer alteração consultar o arquiteto responsável.

REV	DATA	CONTEÚDO	REV	DATA	CONTEÚDO
00	19/12/2025	EMI S S A O I N I C I A L			
01	23/12/2025	AJ U S T E S C O N F O R M E A N Á L I S E T É C N I C A 03			
02	05/01/2026	AJ U S T E S C O N F O R M E A N Á L I S E T É C N I C A 04			
Nome do Empreendimento					
UBSi II					
Endereço do Empreendimento			Disciplina		
ALDEIA INDÍGENA, S/N, PANELÃO, CAMACANBA			URBANISMO		
Título do desenho			Escala		
PLANTA DE LOCAÇÃO			PROJETO EXECUTIVO		
Projetista e coordenador			Prancha		Especialidade
CONSORCIO SAÚDE CONCRETAT-MEP - CNPJ 60.255.454/0001-35			03/07		URB
RUA JOAQUIM PALHARES, no. 40, ANDAR 5 - RIO DE JANEIRO RJ - CEP 20.260-080			Revisão		Escala
FONE (21) 3335-4131			01		1/150
Responsável Técnico pelo Projeto de Urbanismo					
AILA LEVINDO PEDREIRA BRITO					
Arquiteta CAUBA nº AS2017-D					