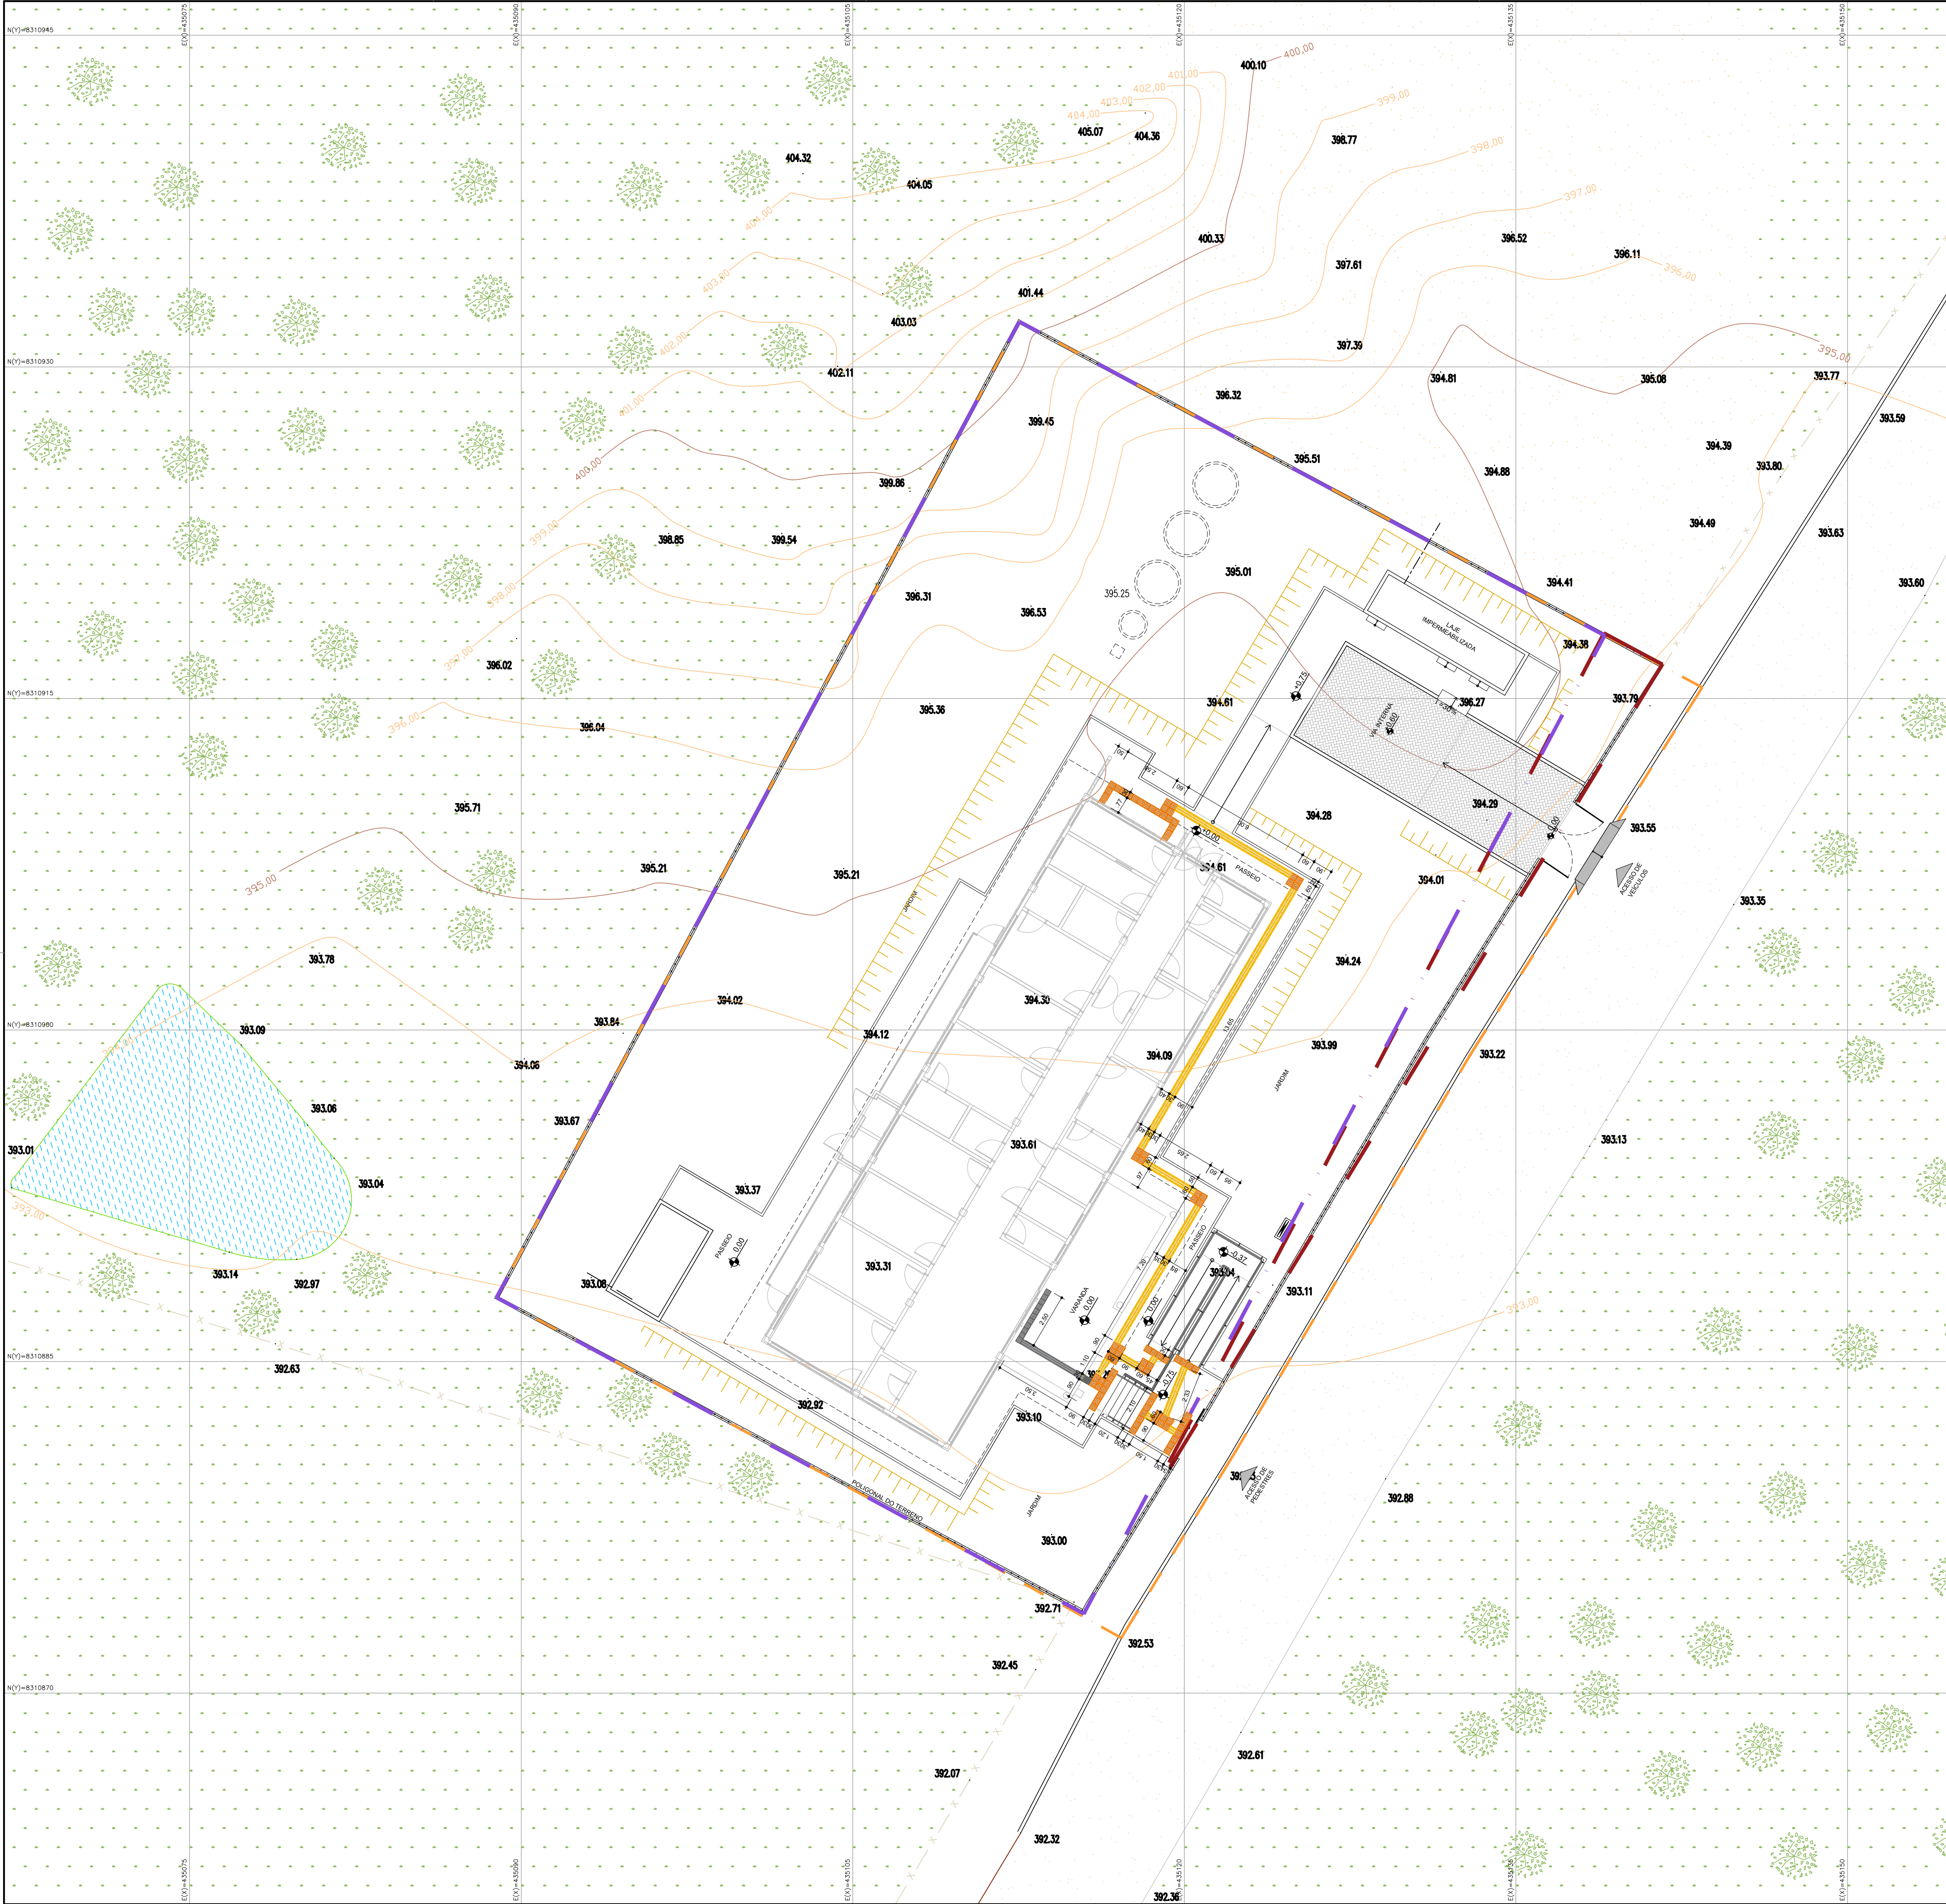
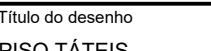


LEGENDA GERAL			
	POLIGONAL DO LOTE		POLIGONAL DE INTERVENÇÃO
	PISO TÁTIL DIRECIONAL CONCRETO		PISO TÁTIL DIRECIONAL EMBORRACHADO
	PISO TÁTIL DE ALERTA CONCRETO		PISO TÁTIL DE ALERTA EMBORRACHADO

NOTA:

- O PROJETO DE IMPLANTAÇÃO DA UNIDADE BÁSICA DE SAÚDE INDÍGENA (UBSI) UTILIZOU COMO REFERÊNCIA O LEVANTAMENTO TOPOGRÁFICO FORNECIDO PELA SESAB;
- O CÁLCULO DOS ÍNDICES URBANÍSTICOS SE REFEREM APENAS ÀS ÁREAS CONTIDAS DENTRO DA POLIGONAL DO LOTE;
- PARA O PROJETO DE IMPLANTAÇÃO DA UNIDADE BÁSICA DE SAÚDE INDÍGENA DE PAINELÃO, FOI CONSIDERADO O NÍVEL DA EDIFICAÇÃO DE +393,75, A TÍTULO DE FACILITAR A EXECUÇÃO DA OBRA.

CONSORCIO SAÚDE CONCREMAT-MEP - CNPJ 60.255.454/0001-35
RUA JOAQUIM PALHARES, no 40, ANDAR 5 - RIO DE JANEIRO/RJ - CEP 20.260-080 - FONE (21) 3335-4131
Medidas em metros. Confirmit medidas no local.
O valor da cota prevalece ao da escala. Antes de qualquer alteração consultar o arquiteto responsável.

REV	DATA	CONTEUDO	REV	DATA	CONTEUDO			
00	19/12/2025	EMIÇÃO INICIAL						
01	23/12/2025	AJUSTES CONFORME ANÁLISE TÉCNICA 03						
02	05/01/2026	AJUSTES CONFORME ANÁLISE TÉCNICA 04						
Nome do Empreendimento								
UBSi II								
Endereço do Empreendimento			Disciplina					
ALDEIA INDÍGENA, S/N, PAINELÃO, CAMACAN/BA			URBANISMO					
Título do desenho			Escala					
PISO TÁTEIS			PROJETO EXECUTIVO					
 CONSORCIO SAÚDE CONCREMAT MEP			Prancha	Especialidade				
			04/07	URB				
			Revisão	Escala				
			01	1/150				
			Projetista e coordenador					
			CONSORCIO SAÚDE CONCREMAT-MEP - CNPJ 60.255.454/0001-35 RUA JOAQUIM PALHARES, no 40, ANDAR 5 - RIO DE JANEIRO/RJ - CEP 20.260-080 FONE (21) 3335-4131 Responsável Técnico pelo Projeto de Urbanismo AILA LEVINDO PEDREIRA BRITTO Arquiteta CAUBA nº AS2017-0					