


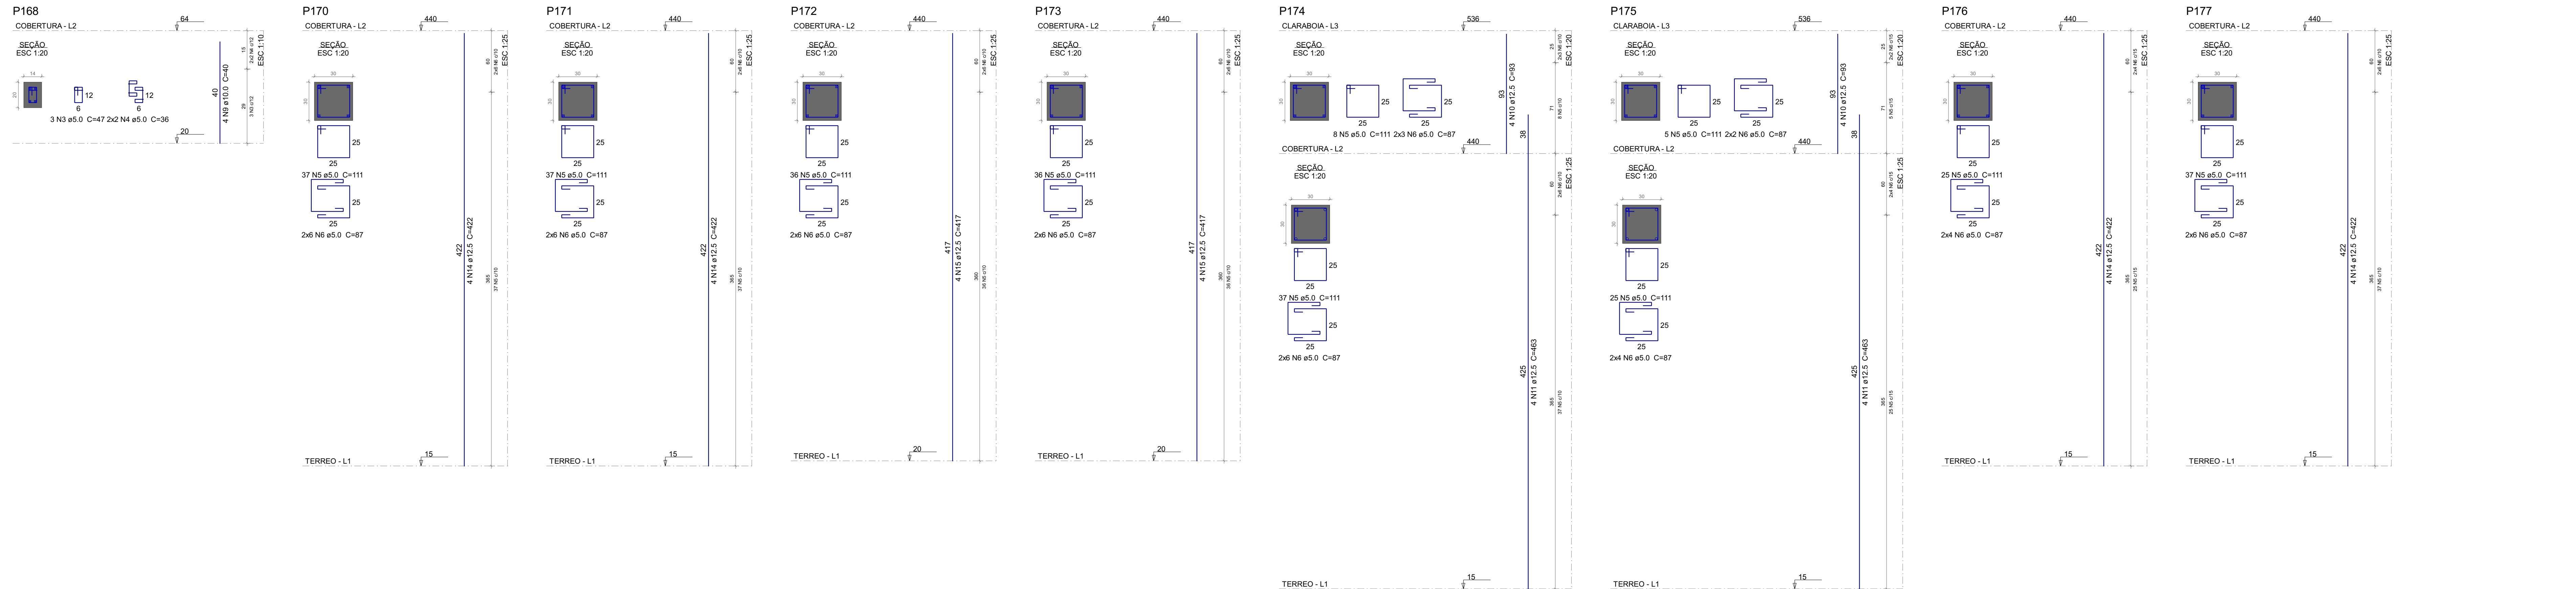

| OBJETIVO:     |             | SEM COTAÇÃO | EM COTAÇÃO  |
|---------------|-------------|-------------|-------------|
| ELEMENTO      | QTD (M O S) | QTD (M O S) | QTD (M O S) |
| VIGAS         | 2,5 CM      | 2,5 CM      |             |
| LARGUEZAS     | 2,5 CM      | 2,5 CM      |             |
| PLARES        | 2,5 CM      | 4,0 CM      |             |
| SAPATOS       | -           | 4,0 CM      |             |
| BLOCOS        | -           | 4,0 CM      |             |
| TUBULOS       | -           | -           |             |
| REPERFORAÇÕES | -           | 2,0 CM      |             |

FUNDAÇÃO ( ):

1. FUNDAÇÃO E PLARES DE ARMADURA DEVEM SER CALCULADOS DE ACORDO COM LOCAL DE IMPLANTAÇÃO E RELATÓRIOS DE SONDAGEM

DEFORMA:

1. FACES LATERAIS: 3 DIAS APÓS A CONCRETAGEM

2. FACES INTERIORES: DEBEMOS PORTALTES DE 14 DIAS APÓS A CONCRETAGEM

3. FACES INTERIORES SEM PORTALTES DE SE ENCORCIMO 28 DIAS APÓS A CONCRETAGEM

4. NOS BALANÇOS, A RETIADA DAS ESCRAS DEVERIA SER REALIZADA DA PONTA PARA O APOIO

5. E DE RESPONSABILIDADE DA CONSTRUÇÃO O PROJETO DE ENCORCIMO E OMBRAMENTO

CONDIÇÃO SAÚDE: CONDIÇÃO MEPT - CM 01 205 454-0001-10  
 RUA GONÇALVES FERREIRA, 16 - JARDIM I - 01013-000 SÃO PAULO - SP (011) 3555-4121  
 10 dias de uso previsto em 14 de saúde. Cálculo baseado em 14 dias. Antes de qualquer atividade consulto o engenheiro responsável.

| REV. | DATA     | CONTÉUDO                          | REV. | DATA | CONTÉUDO |
|------|----------|-----------------------------------|------|------|----------|
| 01   | 20/08/08 | CONDIÇÃO SAÚDE, MATERIAL          |      |      |          |
| 01   | 20/08/08 | CONDIÇÃO SAÚDE, MATERIAL E QTD. E |      |      |          |

Nome do Empreendimento: **CER 4**

Endereço do Empreendimento: **DIVERSOS (PROJETO PADRÃO)**

Tipo de obra: **GERAL**

PREÇO PRINCIPAL - DET DE VALORES 7

**CONSORCIAT** **MADE**

**CONSRACREMAT** **MEP**

**Proprietário e construtor**  
 CONSORCIO SAÚDE CONSRACREMAT MEPT - CM 01 205 454/0001-10  
 FONE 211 5554 4121 - FAX 211 5554 4121 - E-MAIL: 011-3555-4121  
 Responsável Técnico pelo Projeto: **Engenheiro**  
 ROBERTO FLOREANO DE MACHADO  
 CRÉDITO Nº 0001/0001-04

Disciplina: **ESTRUTURA DE CONCRETO**

Projeto: **PROJETO EXECUTIVO**

Elaboração: **12/38**

Revisão: **01**