


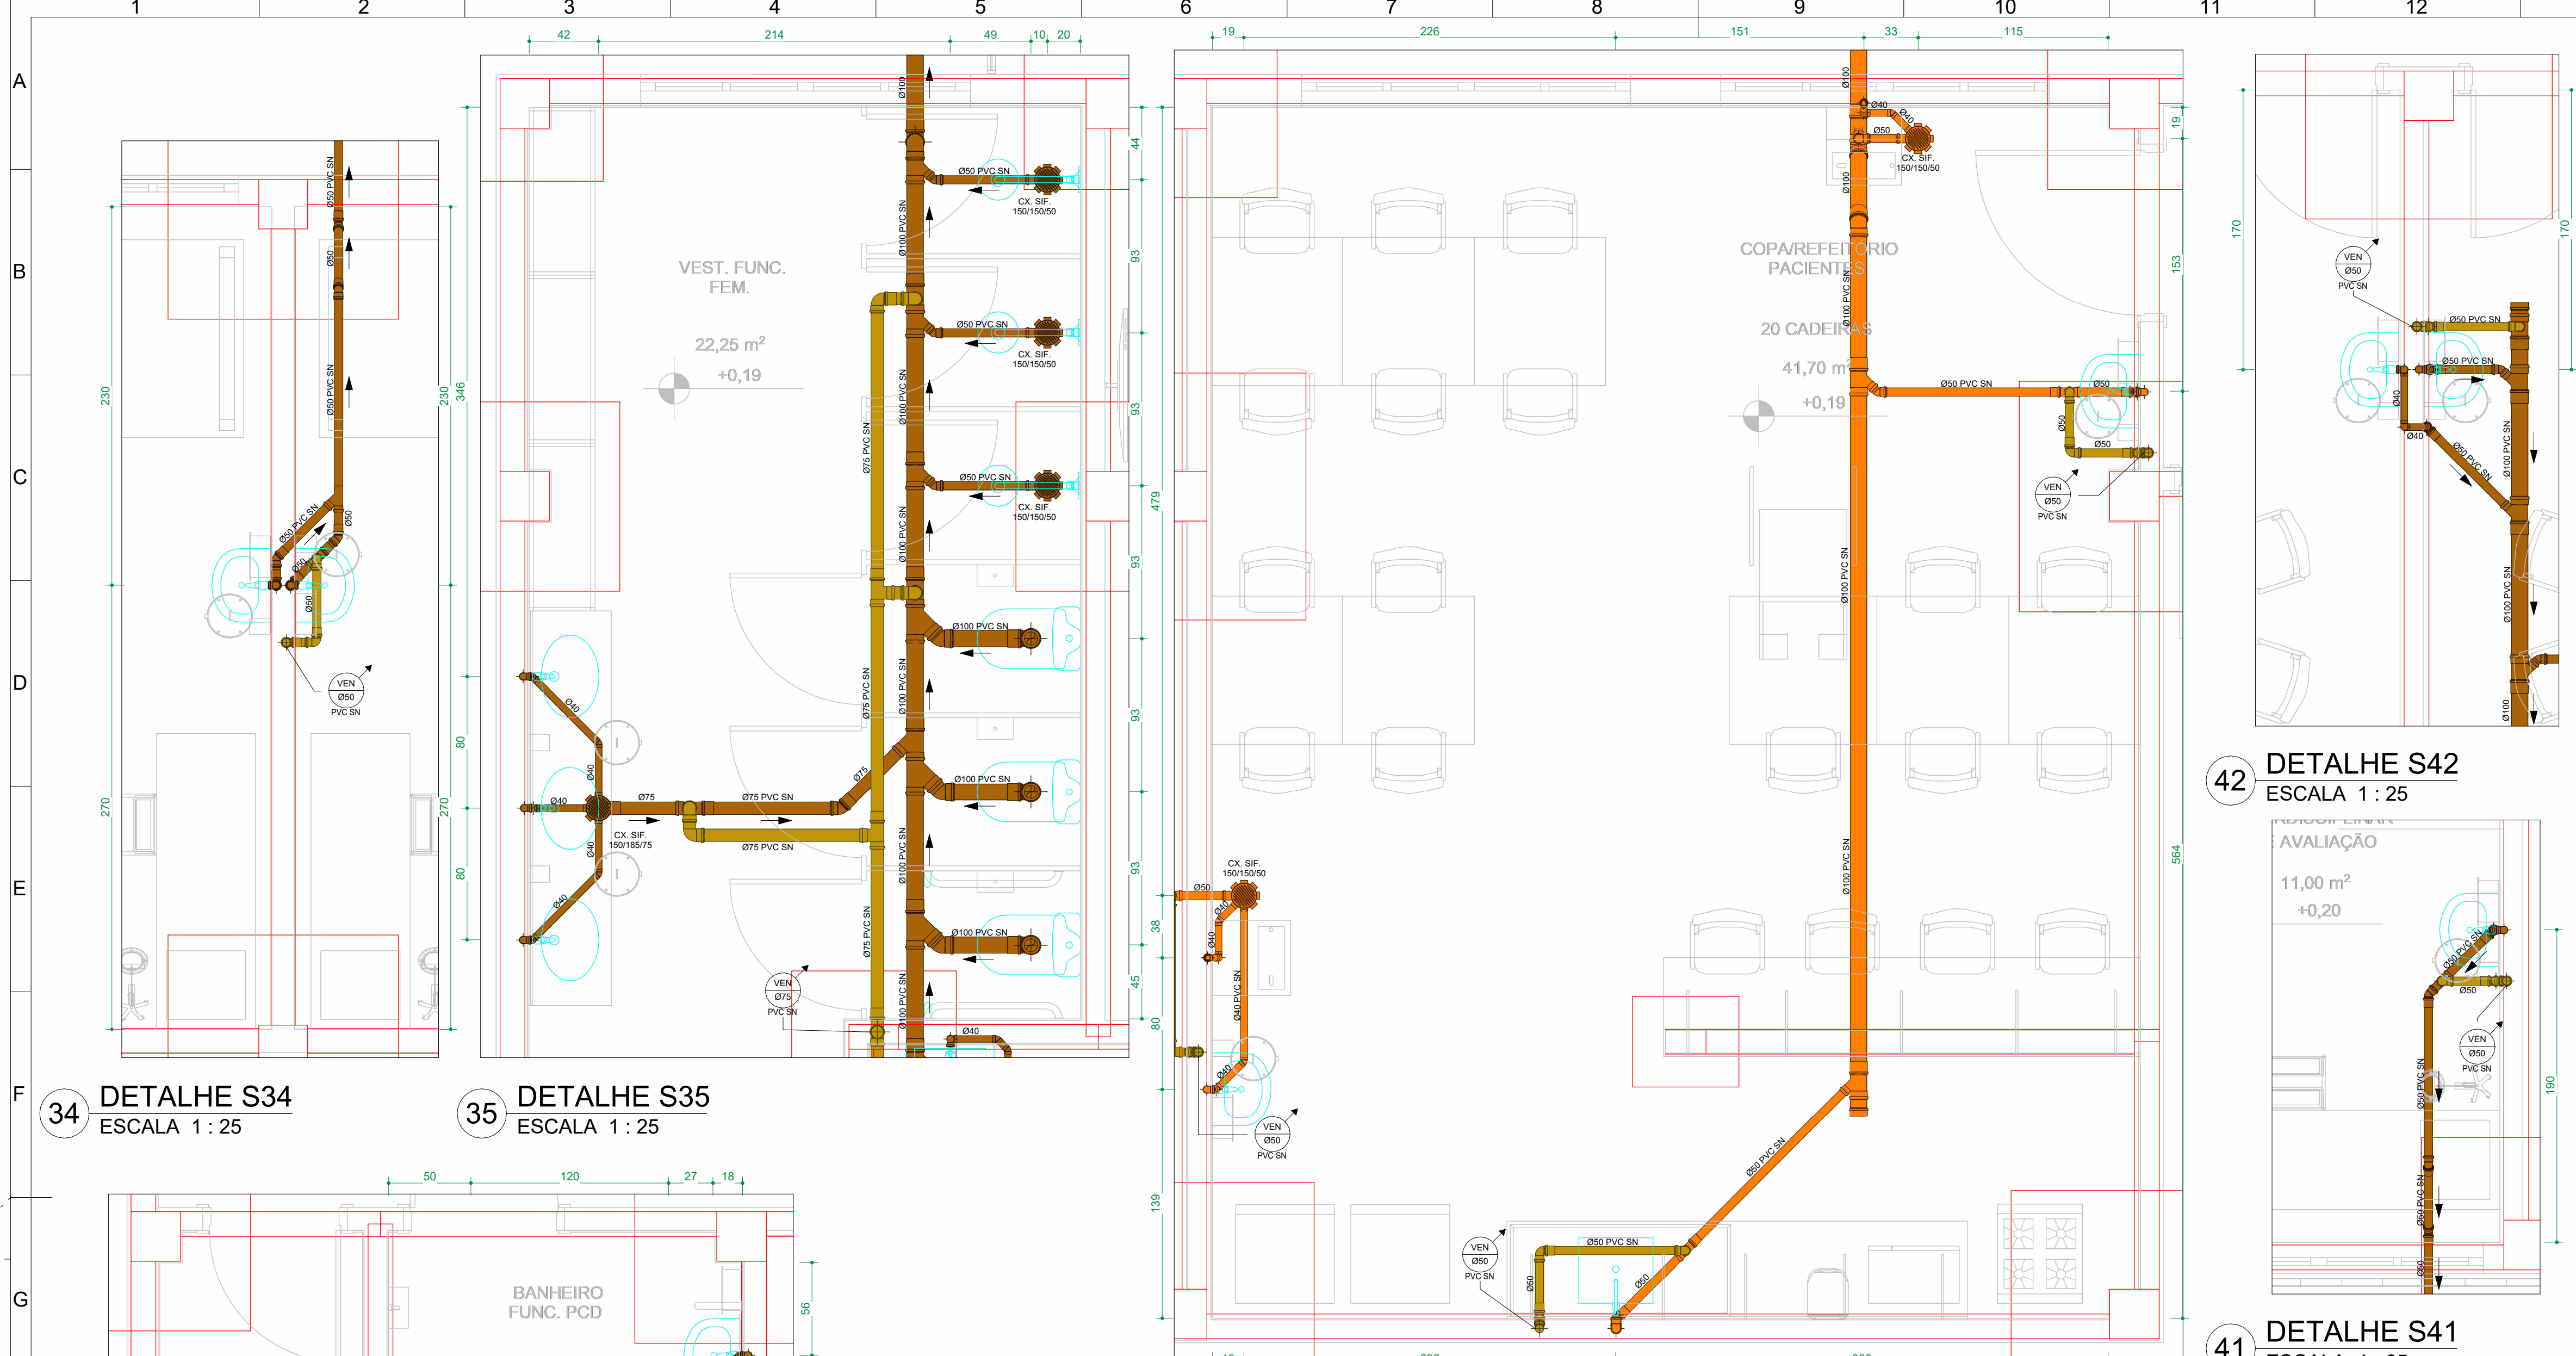

34 DETALHE S34
ESCALA 1 : 25

35 DETALHE S35
ESCALA 1 : 25

38 DETALHE S38
ESCALA 1 : 25

41 DETALHE S41
ESCALA 1 : 25

42 DETALHE S42
ESCALA 1 : 25

44 DETALHE S44
ESCALA 1 : 25

47 DETALHE S47
ESCALA 1 : 25

49 DETALHE S49
ESCALA 1 : 25

46 DETALHE S46
ESCALA 1 : 25

43 DETALHE S43
ESCALA 1 : 25

48 DETALHE S48
ESCALA 1 : 25

45 DETALHE S45
ESCALA 1 : 25

CONVENÇÃO DE ALTURA DE PONTOS - HIDRÁULICO			
PONTO	ALTURA (cm)	PONTO	ALTURA (cm)
BACIA SANITÁRIA COM CAIXA ACOPLADA	20	PIA	105
BACIA SANITÁRIA COM VÁLVULA DE DESCARGA	33	PONTO ÁGUA FRIA - SALA DE ESTERILIZAÇÃO	100
BEBEDOURO	70/90	REGISTRO DE GAVETA	180
CHUVEIRO	210	REGISTRO DE PRESSÃO - CHUVEIRO ELÉTRICO	100
ESCOVÓDROMO	105	VÁLVULA DE DESCARGA - BWC	100
FILTRO	120	VÁLVULA DE DESCARGA - EXPURGO	120
LAVATÓRIO	60	TANQUE	105
MICTÓRIO	120	TORNEIRA DE LIMPEZA	60

CONVENÇÃO DE ALTURA DE PONTOS - SANITÁRIO			
PONTO	ALTURA (cm)	PONTO	ALTURA (cm)
BEBEDOURO	50	PIA	50
ESCOVÓDROMO	50	PONTO ESGOTO - SALA DE ESTERILIZAÇÃO	50
LAVATÓRIO	50	TANQUE	50

CONVENÇÃO DETALHES DE ESGOTO			
CAIXAS SIFONADAS	JOELHO 45°	JOELHO 90°	TÊ SANITÁRIO
CX. SECA 100/100/40	ØVARIADO	ØVARIADO	ØVARIADO
CX. SIFONADA 3 ENTRADAS 100/100/80 COM GRELHA DE AÇO INOX TIPO ABRE E FECHA	JUNÇÃO SIMPLES ØVARIADO	JUNÇÃO DE REDUÇÃO ØVARIADO	JUNÇÃO DUPLA ØVARIADO
CX. SIFONADA 3 ENTRADAS 150/185/75 COM GRELHA DE AÇO INOX TIPO ABRE E FECHA	JUNÇÃO INVERTIDA ØVARIADO	CONEXÕES Ø40	LUVAS
CX. SIFONADA 5 ENTRADAS 150/185/75 COM GRELHA DE AÇO INOX TIPO ABRE E FECHA	BUCHA DE REDUÇÃO Ø50xØ40	JOELHO 45°	LUVA SIMPLES ØVARIADO
CX. SIFONADA 7 ENTRADAS 150/185/75 COM GRELHA DE AÇO INOX TIPO ABRE E FECHA	REDUÇÃO EXCÊNTRICA ØVARIADO	JOELHO 90°	LUVA DE CORRER ØVARIADO
	TERMINAL DE VENTILAÇÃO ØVARIADO	JOELHO Ø90 COM ANEL	CAP
		JUNÇÃO SIMPLES	TUBULAÇÃO PVC
			ADAPTADOR PARA MÁQUINA

NOTAS:
- CONFIRMAR AS COTAS DOS EIXOS DOS APARELHOS COM PROJETO ARQUITETÔNICO;
- COTAS EM CENTÍMETROS;
- DIÂMETROS DAS TUBULAÇÕES EM MILÍMETROS;
- USAR LUVA DE PVC NAS LIGAÇÕES DOS TUBOS COM AS CONEXÕES DE 50,75,100 E 150 MM.

CONSORCIO SAÚDE CONCREMAT-MEP - CNPJ 60.255.454/0001-35
RUA JOAQUIM PALHARES, no. 40, ANDAR 5 - RIO DE JANEIRO/RJ - CEP 20.260-080 - FONE (21) 3535-4131
Medidas em centímetros. Confirir medidas no local.
O valor da cota prevalece ao da escala. Antes de qualquer alteração consultar o responsável pelo projeto

HISTÓRICO DE ATUALIZAÇÃO			
REVISÃO	DATA	DISCRIMINAÇÃO DE ATUALIZAÇÃO	
R00	19/12/2025	EMIÇÃO INICIAL	
NOME DO EMPREENDIMENTO: CENTRO ESPECIALIZADO EM REABILITAÇÃO - CER TIPO 4			
ENDEREÇO DO EMPREENDIMENTO: DIVERSOS (PROJETO PADRÃO)		DISCIPLINA: HIDROSSANITÁRIO	
TÍTULO DO DESENHO: DETALHE ESGOTO - S41 AO S49		ETAPA: EXECUTIVO	
PROJETISTA E COORDENADOR ARQUITETURA CONSORCIO SAÚDE CONCREMAT-MEP - CNPJ 60.255.454/0001-35 RUA JOAQUIM PALHARES, no. 40, ANDAR 5 - RIO DE JANEIRO/RJ - CEP 20.260-080		PRANCHA: 10/18	ESPECIALIDADE: HID
RESPONSÁVEL TÉCNICO PELO PROJETO RHIAN PETRIN DOS SANTOS ENG. CIVIL - CREA PR 153.970/D		REVISÃO: R00	ESCALA: INDICADA