


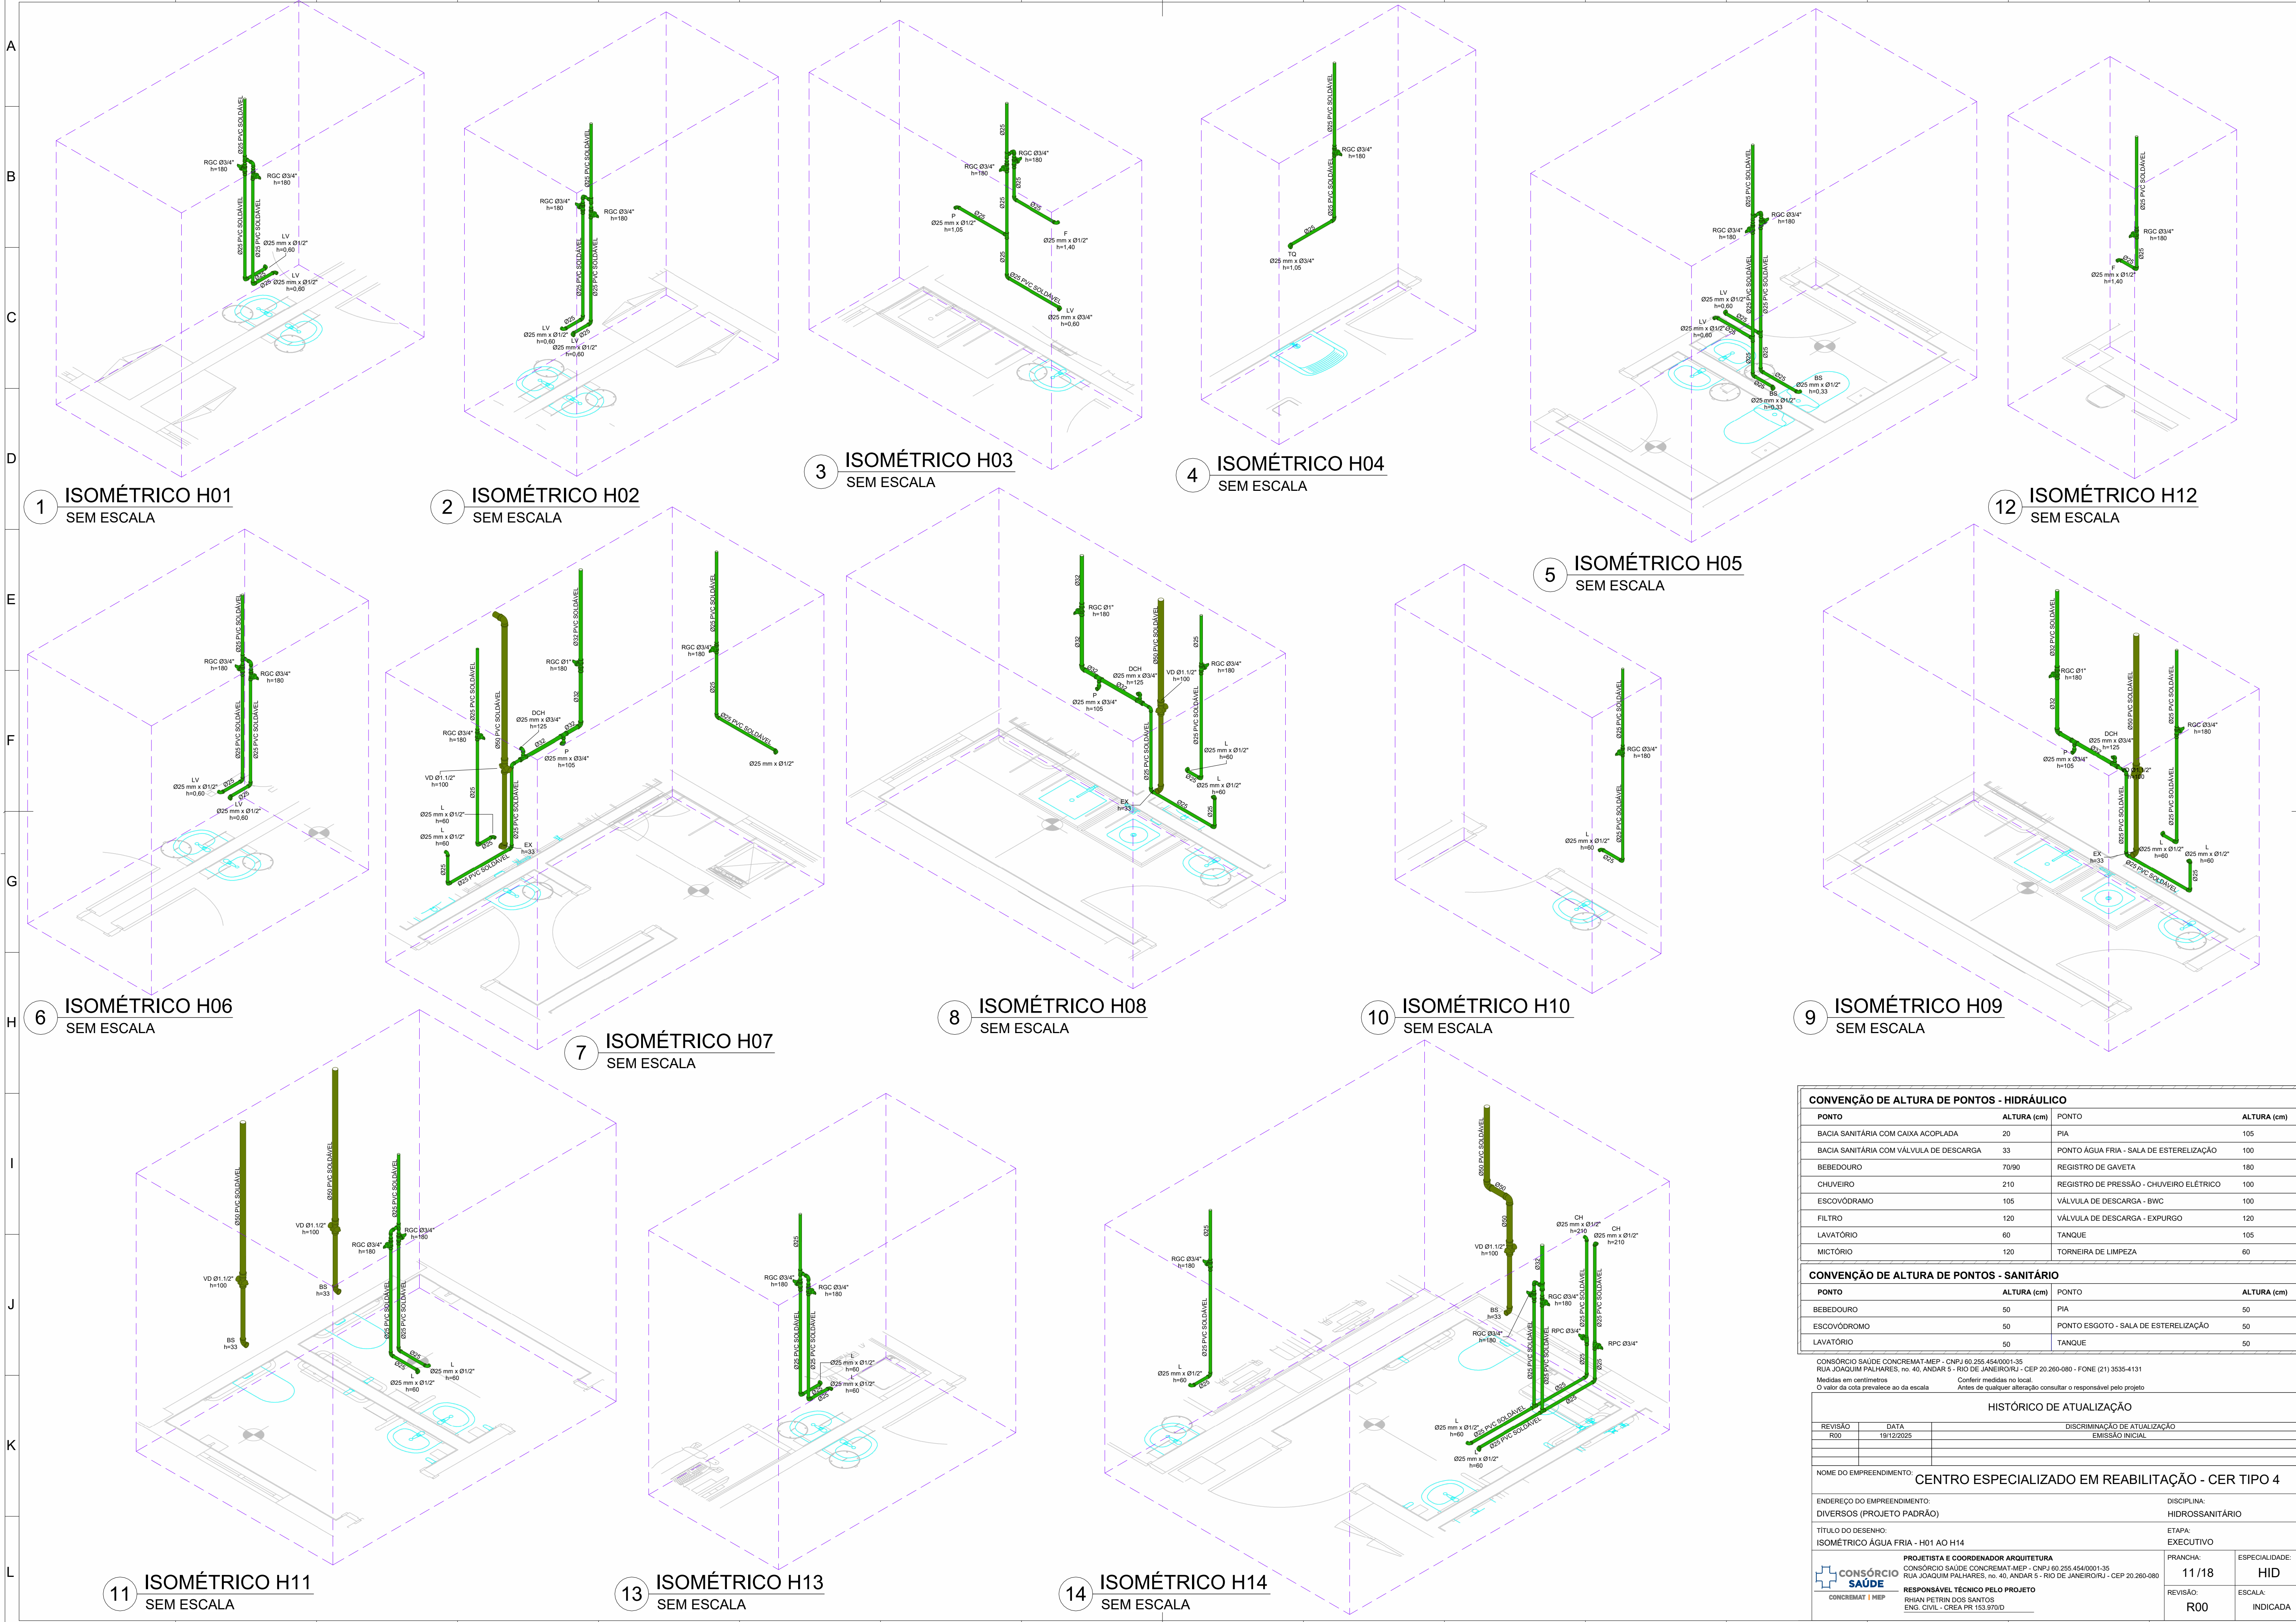

CONVENÇÃO DE ALTURA DE PONTOS - HIDRÁULICO			
PONTO	ALTURA (cm)	PONTO	ALTURA (cm)
BACIA SANITÁRIA COM CAIXA ACOPLADA	20	PIA	105
BACIA SANITÁRIA COM VÁLVULA DE DESCARGA	33	PONTO ÁGUA FRIA - SALA DE ESTERILIZAÇÃO	100
BEBEDOURO	70/90	REGISTRO DE GAVETA	180
CHUVEIRO	210	REGISTRO DE PRESSÃO - CHUVEIRO ELÉTRICO	100
ESCOVÓDROMO	105	VÁLVULA DE DESCARGA - BWC	100
FILTRO	120	VÁLVULA DE DESCARGA - EXPURGO	120
LAVATÓRIO	60	TANQUE	105
MICTÓRIO	120	TORNEIRA DE LIMPEZA	60

CONVENÇÃO DE ALTURA DE PONTOS - SANITÁRIO			
PONTO	ALTURA (cm)	PONTO	ALTURA (cm)
BEBEDOURO	50	PIA	50
ESCOVÓDROMO	50	PONTO ESGOTO - SALA DE ESTERILIZAÇÃO	50
LAVATÓRIO	50	TANQUE	50

CONSORCIO SAÚDE CONCREMAT-MEP - CNPJ 60.255.454/0001-35
RUA JOAQUIM PALHARES, no. 40, ANDAR 5 - RIO DE JANEIRO/RJ - CEP 20.260-080 - FONE (21) 3535-4131
Medidas em centímetros
O valor da cota prevalece ao da escala

Confeite medidas no local.
Antes de qualquer alteração consultar o responsável pelo projeto

HISTÓRICO DE ATUALIZAÇÃO

REVISÃO	DATA	DISCRIMINAÇÃO DE ATUALIZAÇÃO
R00	19/12/2025	EMIÇÃO INICIAL

NOME DO EMPREENDIMENTO: CENTRO ESPECIALIZADO EM REABILITAÇÃO - CER TIPO 4

ENDEREÇO DO EMPREENDIMENTO: DIVERSOS (PROJETO PADRÃO)

DISCIPLINA: HIDROSSANITÁRIO

TÍTULO DO DESENHO: ISOMÉTRICO ÁGUA FRIA - H01 AO H14

ETAPA: EXECUTIVO

PROJETISTA E COORDENADOR ARQUITETURA
CONSORCIO SAÚDE CONCREMAT-MEP - CNPJ 60.255.454/0001-35
RUA JOAQUIM PALHARES, no. 40, ANDAR 5 - RIO DE JANEIRO/RJ - CEP 20.260-080

PRANCHA: 11/18

ESPECIALIDADE: HID

RESPONSÁVEL TÉCNICO PELO PROJETO
RHIAN PETRIN DOS SANTOS
ENG. CIVIL - CREA PR 153.970/D

REVISÃO: R00

ESCALA: INDICADA