

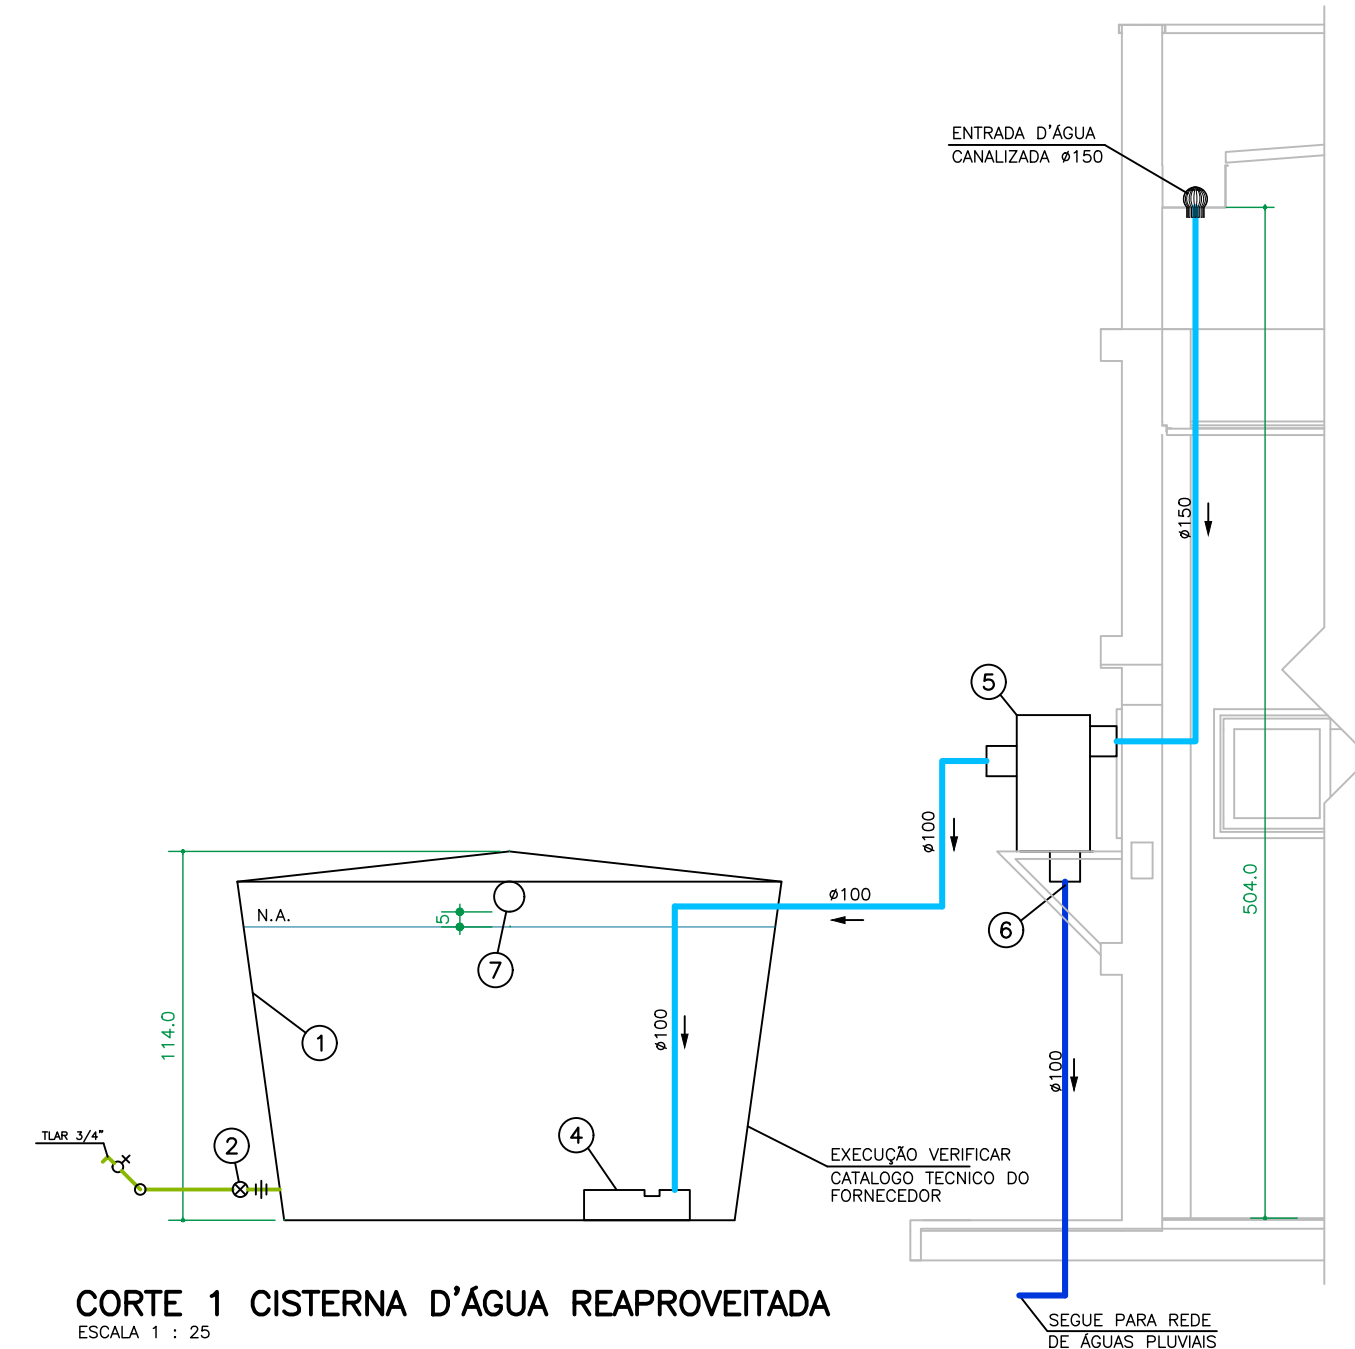


PLANTA PAVIMENTO TÉRREO

ESCALA 1 : 100

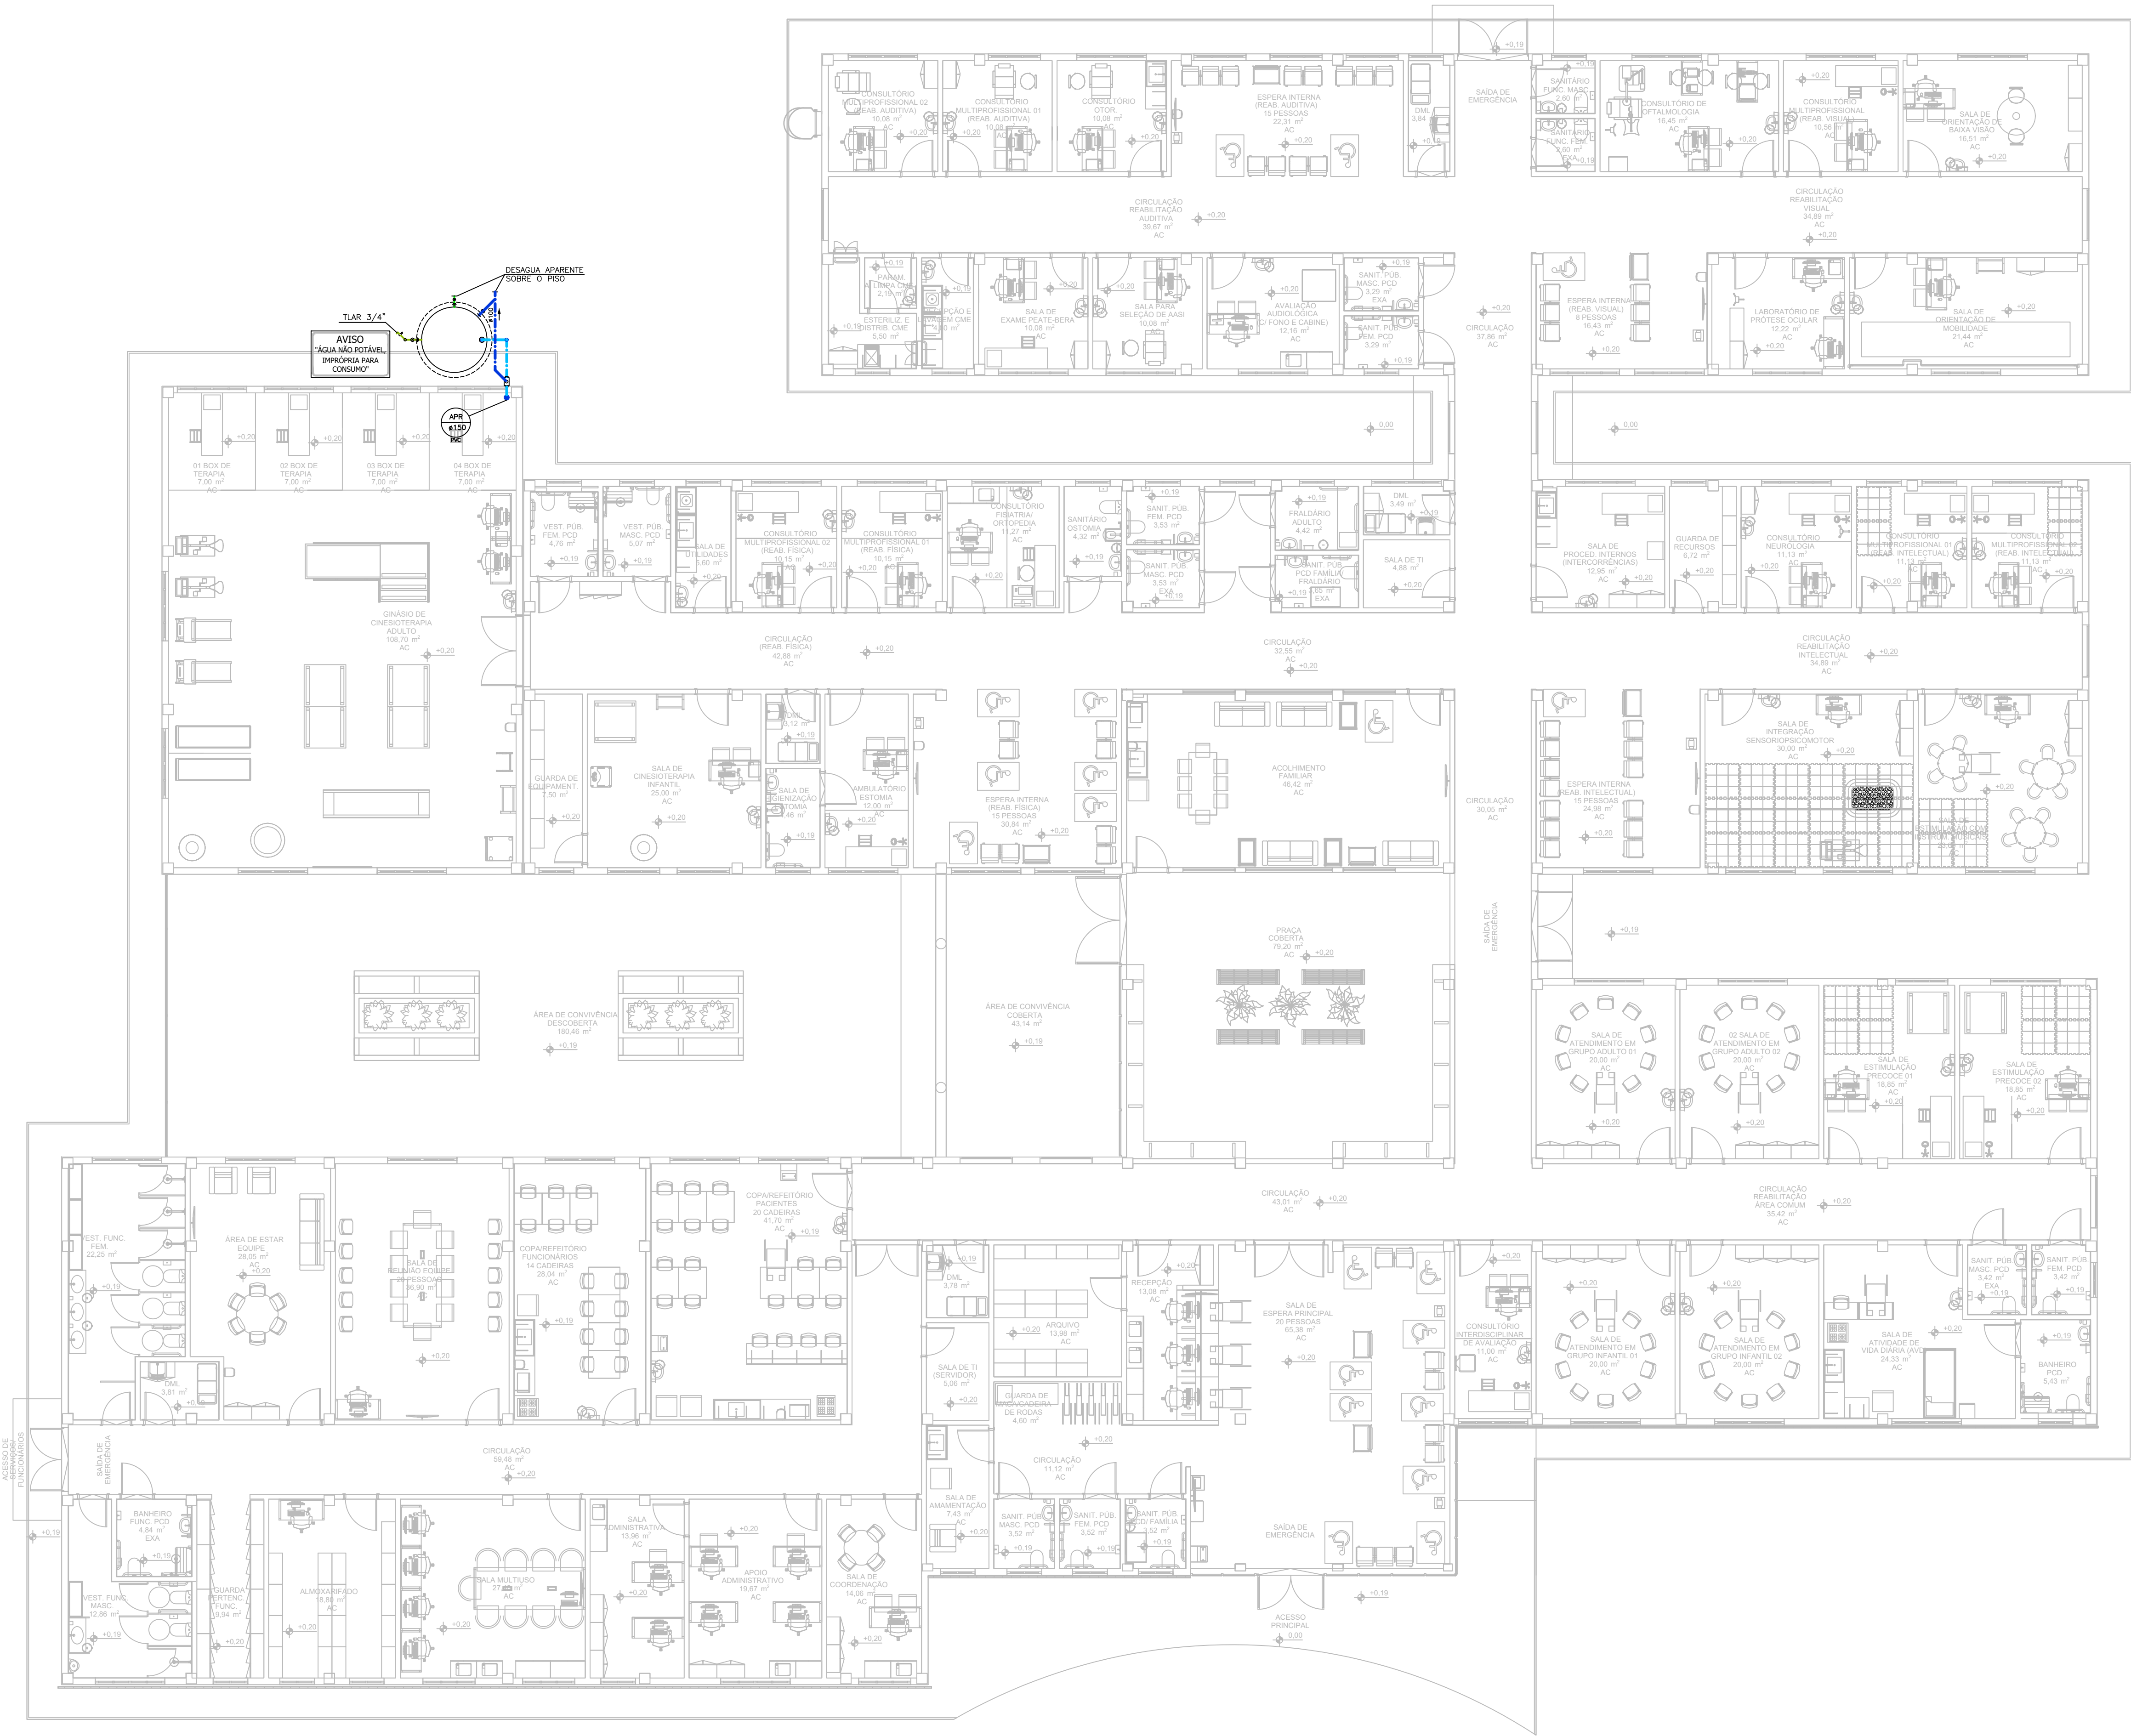

CORTE 1 CISTERNA D'ÁGUA REAPROVEITADA
ESCALA 1 : 25

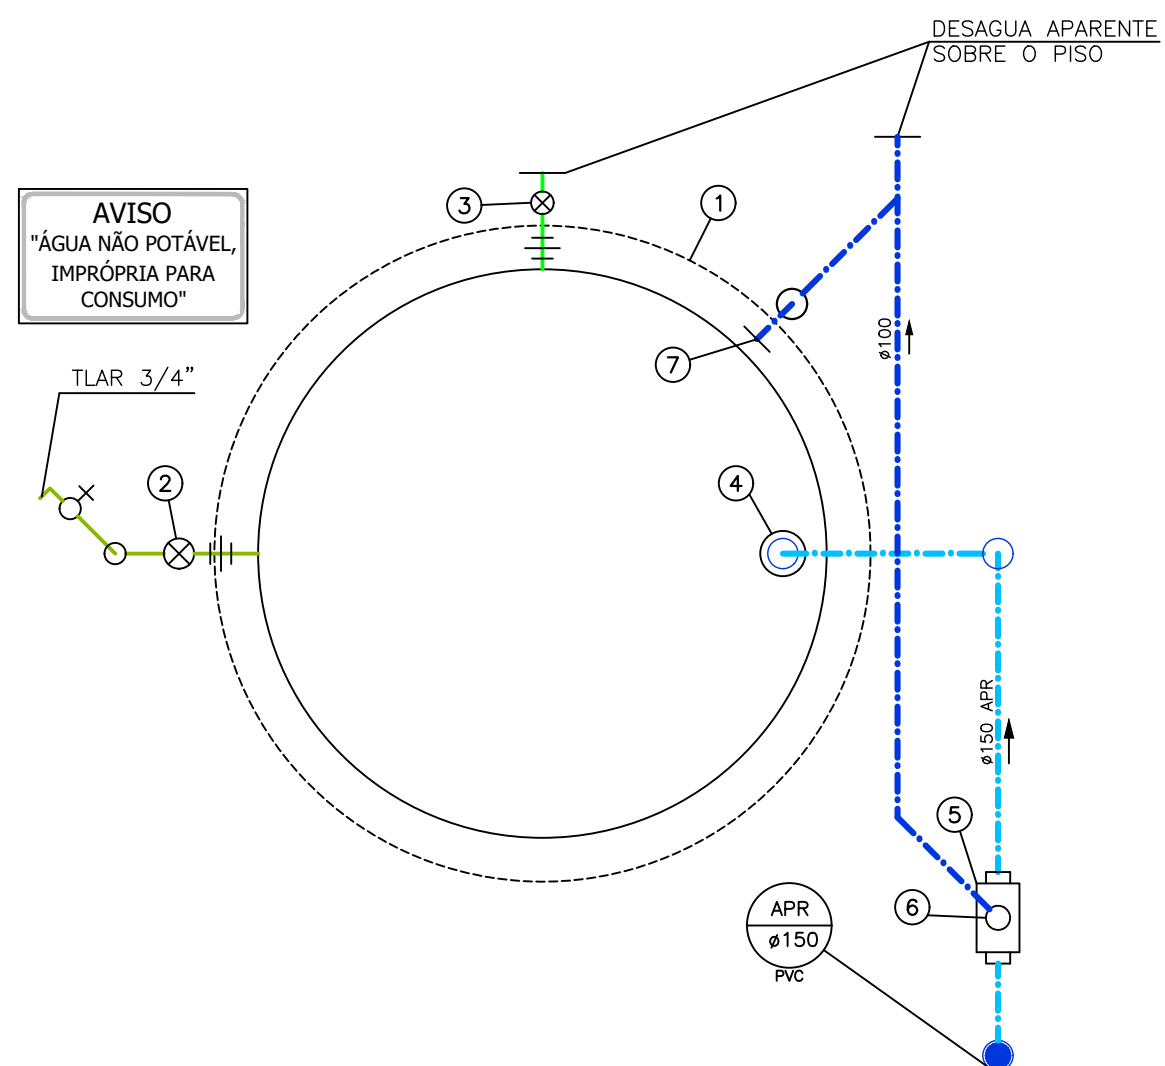

PLANTA CISTERNA D'ÁGUA REAPROVEITADA
ESCALA 1 : 25

LEGENDA CISTERNA D'ÁGUA REAPROVEITADA

- 1 Caixa d'água - Volume 3.000 litros Bakof Tec
diâmetro tampa = 217
diâmetro base = 186cm
altura = 114cm
- 2 Registro de Gaveta Bruto $\phi 1"$
- 3 Registro de Gaveta Bruto $\phi 1,1/2"$
- 4 Freio D'água 100mm Ecoracional
- 5 Filtro Cisterna Ecoracional - 90 m2 de telhado
- 6 Descarte $\phi 100$ - Liga na Rede de Águas Pluviais
- 7 Sifão Ladrão 100mm Ecoracional

CONSORCIO SAÚDE CONCREMAT-MEP - CNPJ 00.255.454/0001-35
RUA JOAQUIM PALHARES, no. 40, ANDAR 5 - RIO DE JANEIRO/RJ - CEP 20.260-080 - FONE (21) 3535-4131
Medidas em centímetros Conferir medidas no local.
O valor da cota prevalece ao da escala Antes de qualquer alteração consultar o responsável pelo projeto

HISTÓRICO DE ATUALIZAÇÃO

REVISÃO	DATA	DISCRIMINAÇÃO DE ATUALIZAÇÃO
R00	19/12/2025	EMIÇÃO INICIAL
R01	21/01/2026	REVISÃO DO DETALHAMENTO DA CISTERNA DE ÁGUA REAPROVEITADA

NOME DO EMPREENDIMENTO: CENTRO ESPECIALIZADO EM REABILITAÇÃO - CER TIPO 4

ENDEREÇO DO EMPREENDIMENTO: DIVERSOS (PROJETO PADRÃO) DISCIPLINA: HIDROSSANITÁRIO

TÍTULO DO DESENHO: PROJETO SISTEMA DE APROVEITAMENTO DE ÁGUA PLUVIAL ETAPA: EXECUTIVO

PROJETA E COORDENADOR ARQUITETURA	PRANCHA:	ESPECIALIDADE:
CONSORCIO SAÚDE CONCREMAT-MEP - CNPJ 00.255.454/0001-35	01/02	HID
RUA JOAQUIM PALHARES, no. 40, ANDAR 5 - RIO DE JANEIRO/RJ - CEP 20.260-080	REVISÃO:	ESCALA:
RESPONSÁVEL TÉCNICO PELO PROJETO	R01	INDICADA
RHIAN PETRIN DOS SANTOS		
ENG. CIVIL - CREA PR 153.970/D		