


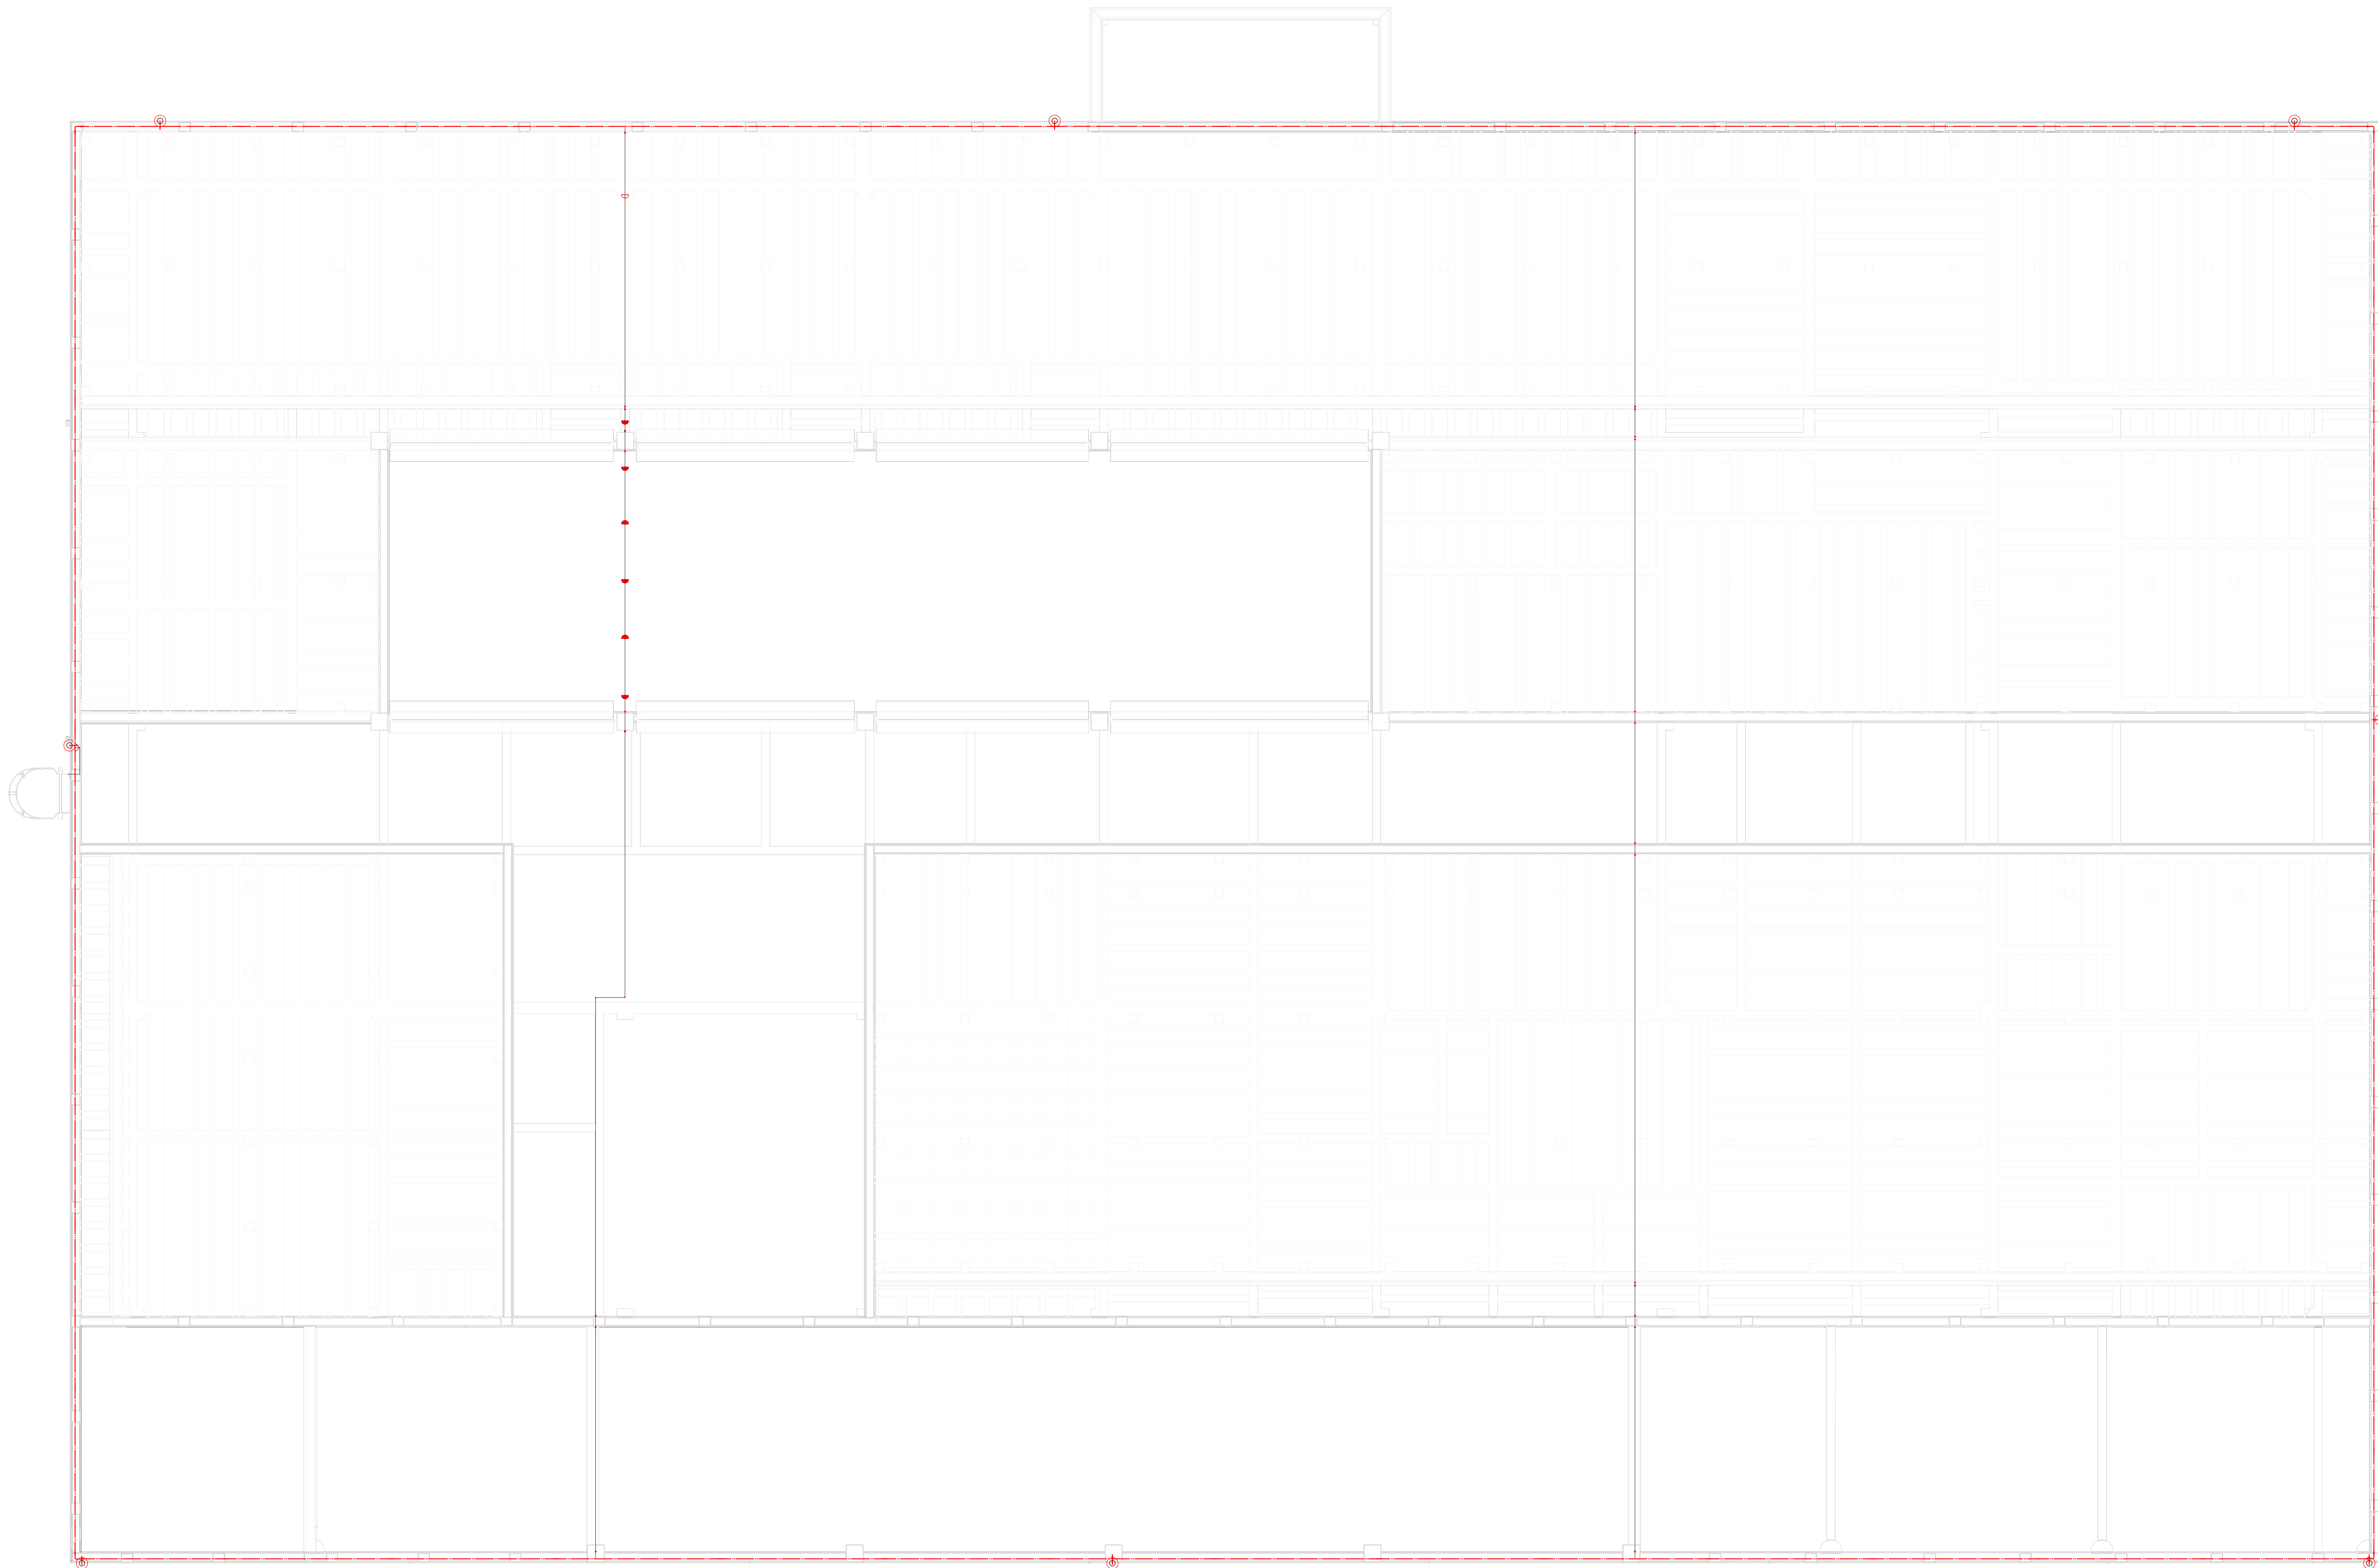

LEGENDA DE SIMBOLOGIAS SPDA

TERMINAL DE COMPRESSÃO ESTANHAADO 1 FURTO PARA CABOS DE ATÉ 70mm². REF.: TERMOTÉCNICA PARA-RACOS. VER DIMENSÕES NO PROJETO.

FOADOR UNIVERSAL PARA CABOS DE ATÉ 70mm². REF.: TERMOTÉCNICA PARA-RACOS.

BEP (BARRAMENTO DE EQUIPOTENCIALIZAÇÃO PRINCIPAL) VER DETALHE COXK

CAIXA DE INSPEÇÃO TIPO SOLO. REF.: TERMOTÉCNICA PARA-RACOS. VER DIMENSÕES NO PROJETO.

COMECTOR SPLIT BOLT. REF.: TERMOTÉCNICA PARA-RACOS. VER DIMENSÕES NO PROJETO.

DESCIDA EM BARRA CHATA DE ALUMÍNIO. VER DIMENSÕES NO PROJETO.

DESNÍVEL UTILIZANDO BARRA CHATA DE ALUMÍNIO. DIMENSÕES NO PROJETO.

BARRA CHATA DE ALUMÍNIO 7/8" x 1/8". DIMENSÕES NO PROJETO.

CABO DE ALUMÍNIO 70mm².

NOTAS:

1- TODOS ELETRODUTOS NÃO COTADOS SERÃO DE PVC 1".

2- DEVERÁ SER EXECUTADA UMA CAIXA DE EQUALIZAÇÃO DE POTENCIAIS DE MODO A EQUALIZAR OS POTENCIAIS DO SISTEMA ELÉTRICO, TELEFÔNICO E MASSAS METÁLICAS CONSIDERÁVEIS TAIS COMO: INCÊNDIO, TUBOS DE GÁS, TUBOS DE COBRE, CENTRAL DE GÁS, ELETRODUTOS EM FERRO GALVANIZADO, ELÉTRICIDADES, PRISO ELEVADO, ETC.

3- ESTE PROJETO NÃO POSSUI SUPRER MODIFICAÇÕES SEM A PRÉVIA AUTORIZAÇÃO DO PROJETISTA.

4- O SISTEMA DEVERÁ TER UMA MANUTENÇÃO PREVENTIVA ANUAL E SEMPRE QUE ATINGIDO POR DESCARGA ATMOSFÉRICA PARA VERIFICAR EVENTUAIS IRREGULARIDADES E GARANTIR A EFICIÊNCIA DO SPDA.

5- NÃO É FUNÇÃO DO SPDA A PROTEÇÃO DE EQUIPAMENTOS ELÉTRICO-ELETRÔNICOS. PARA TAL, OS INTERESSADOS DEVERÃO ADQUIRIR SUPRESSORES DE SURTOS INDIVIDUAIS (PROTETORES DE LINHA) NAS CASAS ESPECIALIZADAS.

6- ESTE PROJETO OBEDECE A NORMA NBR 5419/2015 - PROTEÇÃO DE ESTRUTURAS CONTRA DESCARGAS ATMOSFÉRICAS.

7- NA CAPTAÇÃO FOI UTILIZADO BARRA CHATA EM ALUMÍNIO E CABO DE ALUMÍNIO 70mm².

8- A FIAÇÃO DO CABO DEVERÁ SER A CADA 1,0 METRO NA CAPTAÇÃO.

9- NAS DESCIDAS FOI UTILIZADO BARRA CHATA EM ALUMÍNIO ATÉ A CAIXA DE INSPEÇÃO SUSPensa.

OBSERVAÇÃO:

TODOS OS QUADROS ELÉTRICOS, DE TELEFONIA, RACK'S, EQUIPAMENTOS, PARTES METÁLICAS ELÉTRICIDADES, ELETRODUTOS DE FERRO GALVANIZADO, EQUIPAMENTOS DE CLIMATIZAÇÃO, RACK, DO, QUADROS ELÉTRICOS ETC. DEVEM SER ATERADOS COM CABO DE COBRE Nº 8 (6mm²).

CONSORCIO SAÚDE CONCREMAT AEP - CNPJ 00.255.454/0001-35
RUA JOAQUIM PALMAREIRA, 46 - JARDIM 3 - FLO DE JARDIM - CEP 05.200-040 - FONE: (011) 5035-4131

Medidas em centímetros. Cotas medidas no local.
Tudo de acordo com o projeto de arquitetura.

REV: DATA: CONTINUA: REV: DATA: CONTINUA:

DE: INICIADO: DE: INICIADO:

Nome do Projeto: CAPS 3

© 2015 de Engenharia
DIMENSÕES (PROJETO PADRÃO)

Desenho: Data:

MALHA DE CAPTAÇÃO SPDA

Programa e desenvolvimento
CONSORCIO SAÚDE CONCREMAT AEP - CNPJ 00.255.454/0001-35
RUA JOAQUIM PALMAREIRA, 46 - JARDIM 3 - FLO DE JARDIM - CEP 05.200-040 - FONE: (011) 5035-4131

Desenho: Data:

CONCREMAT | MEP

Projeto Executivo

00

00

00

BM: MEP - BM&out Basic para o Android 24/05/2015 PRODUÇÃO: D1 URS 3_R00