

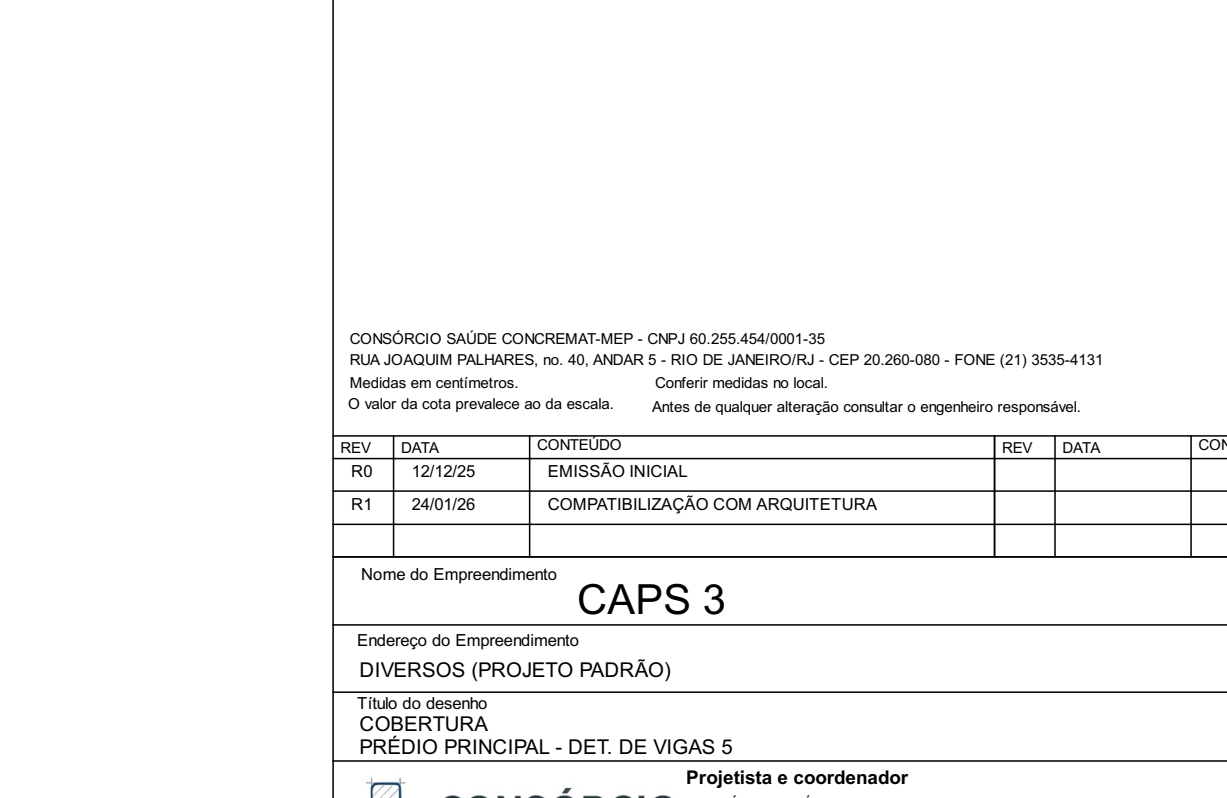
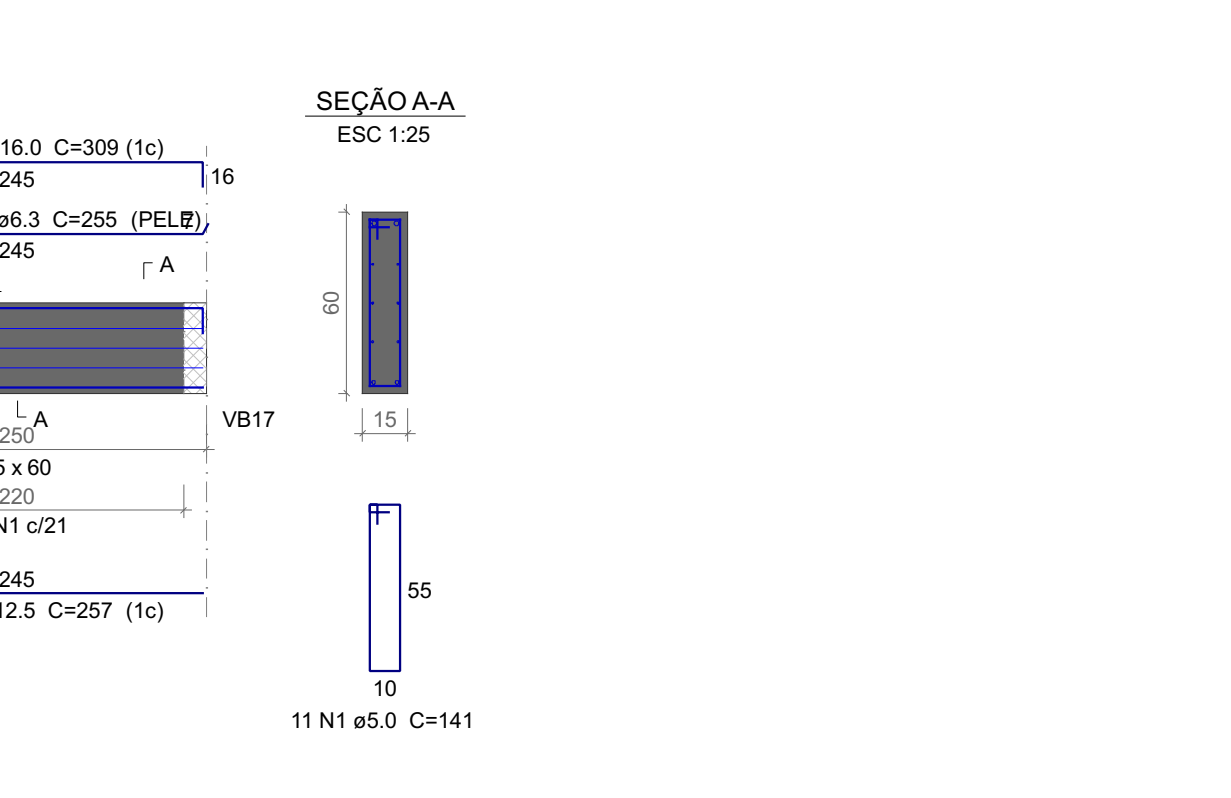
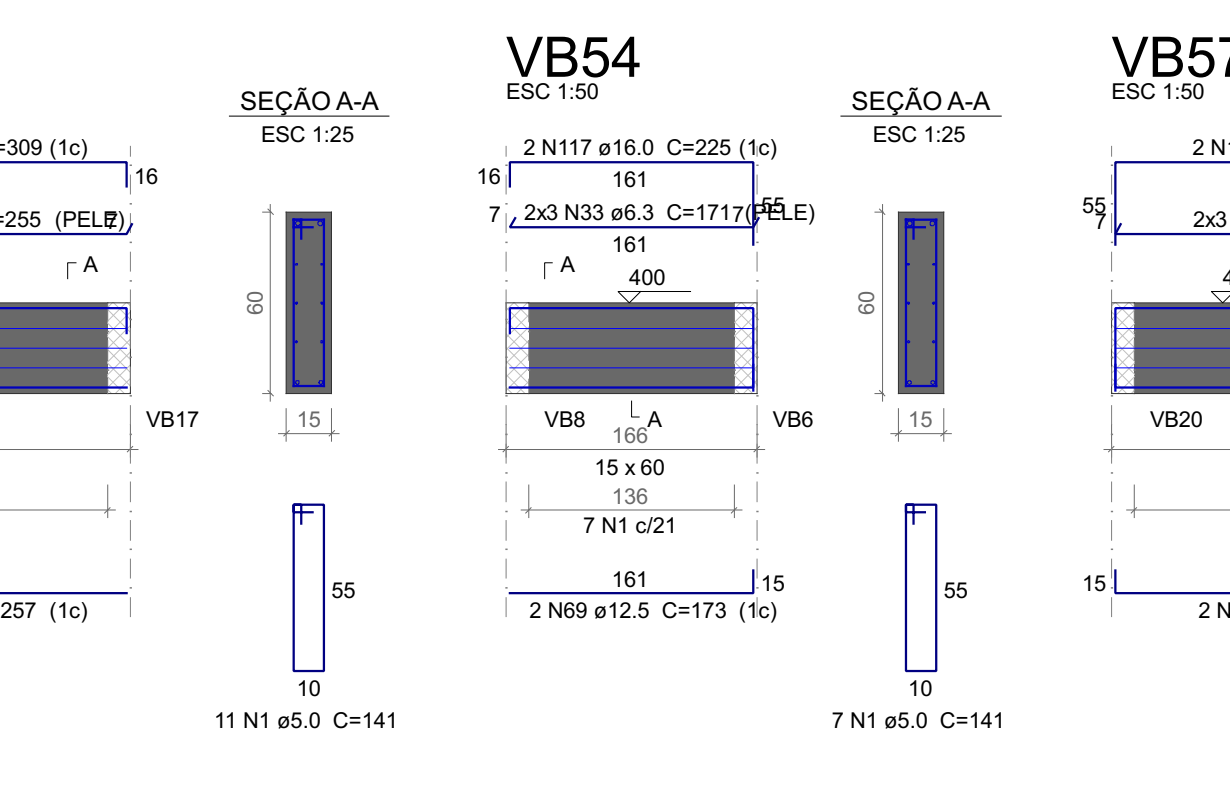
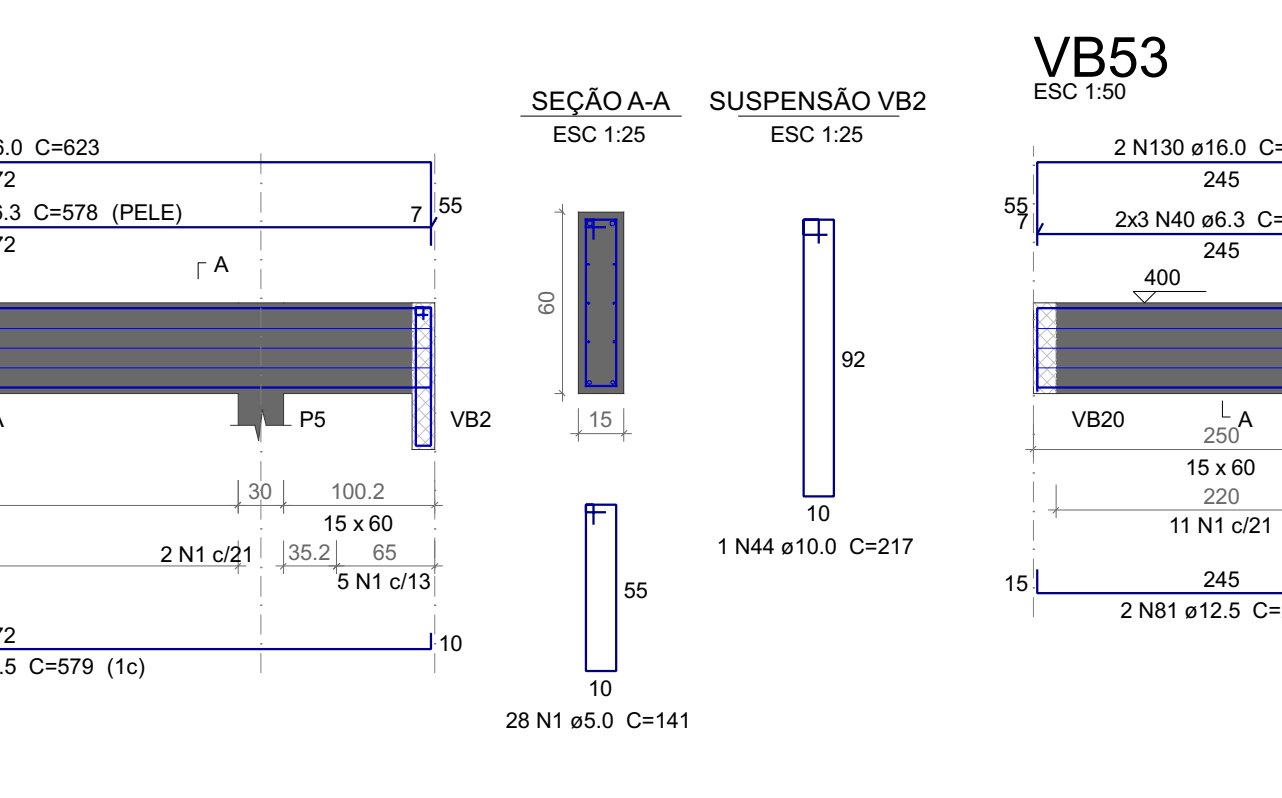
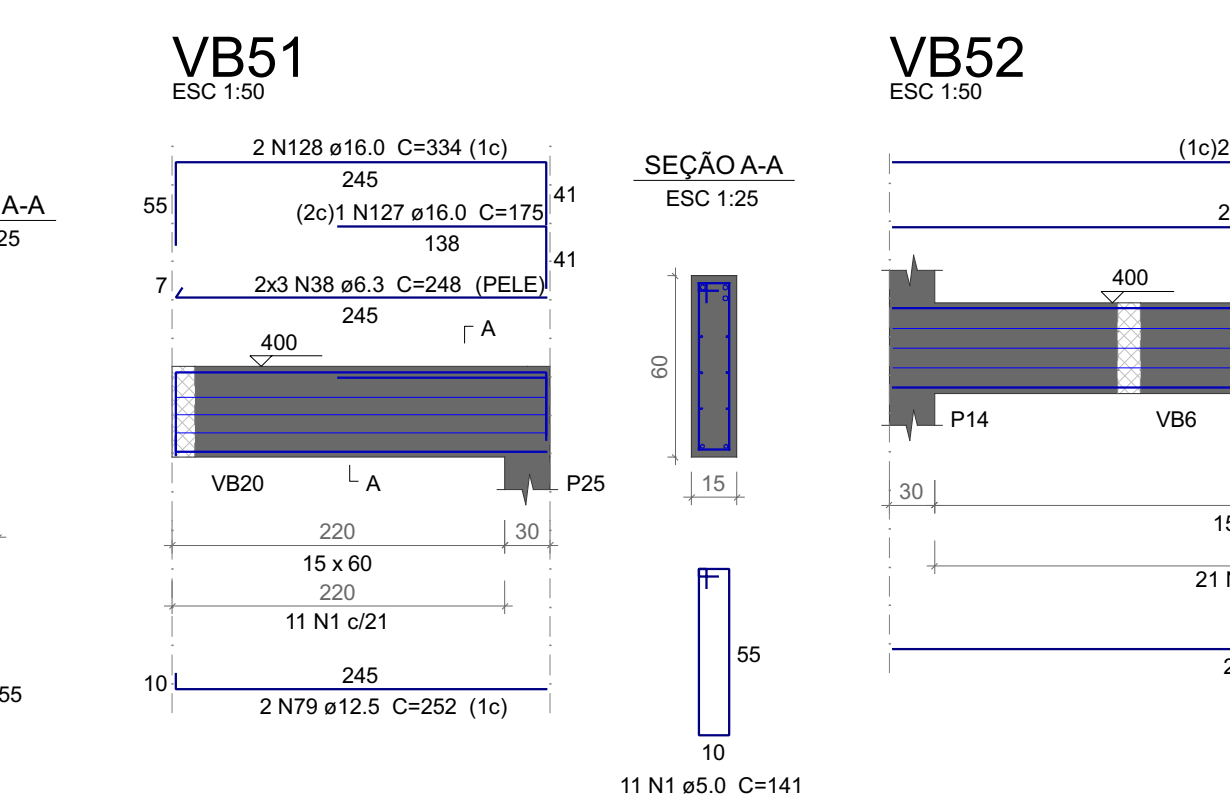
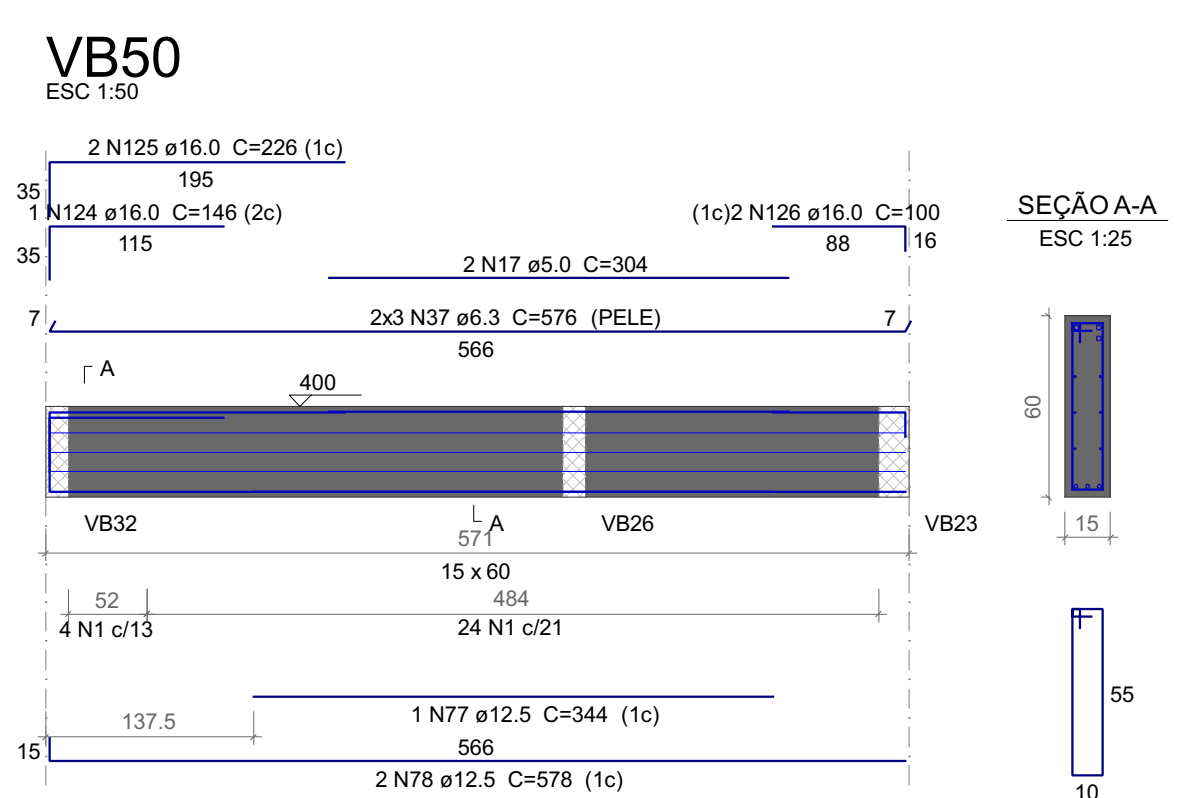
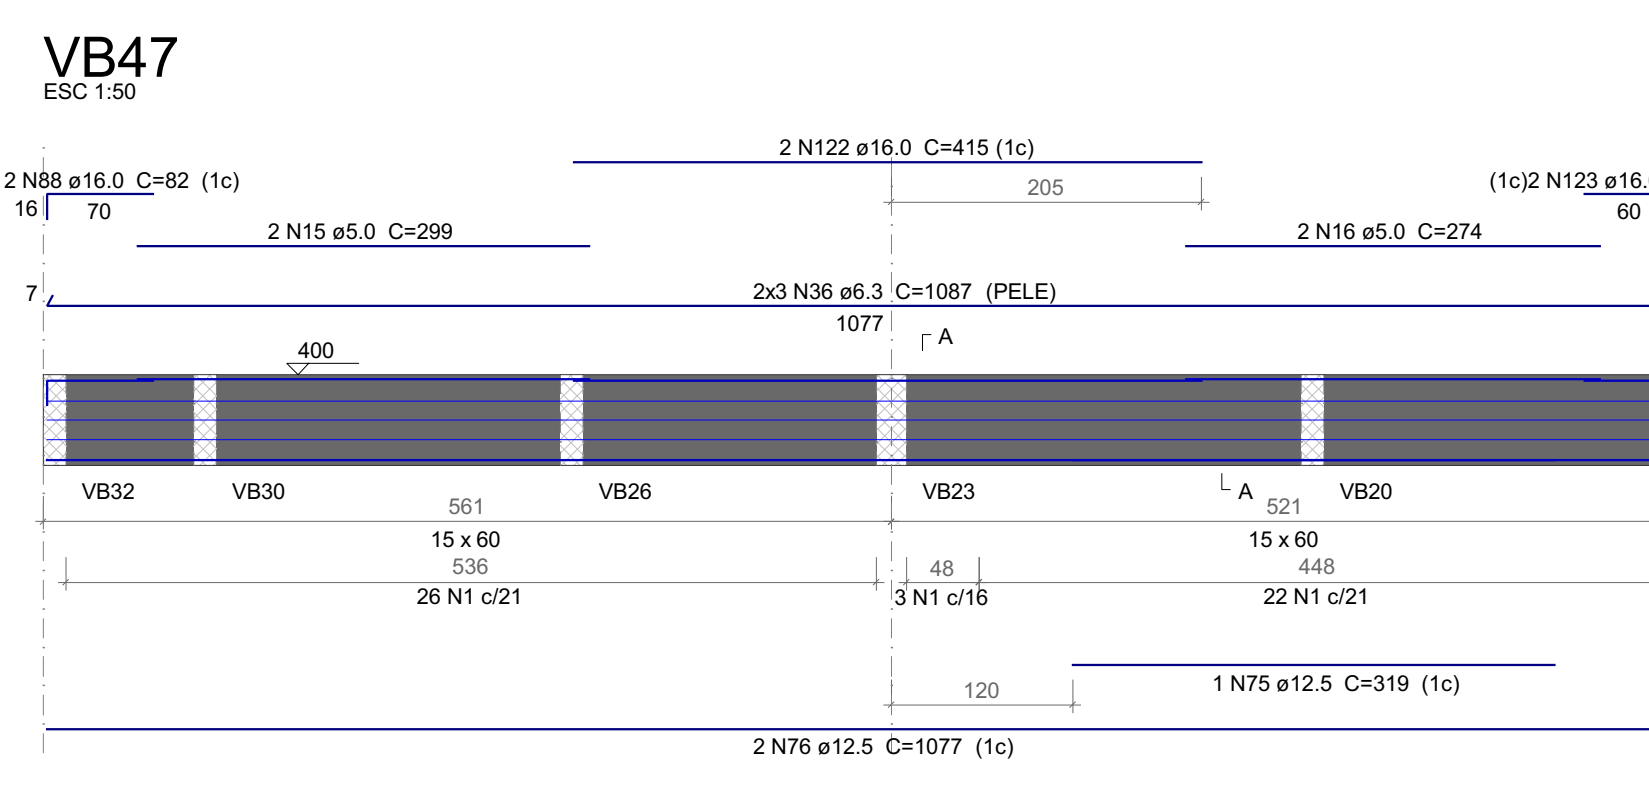
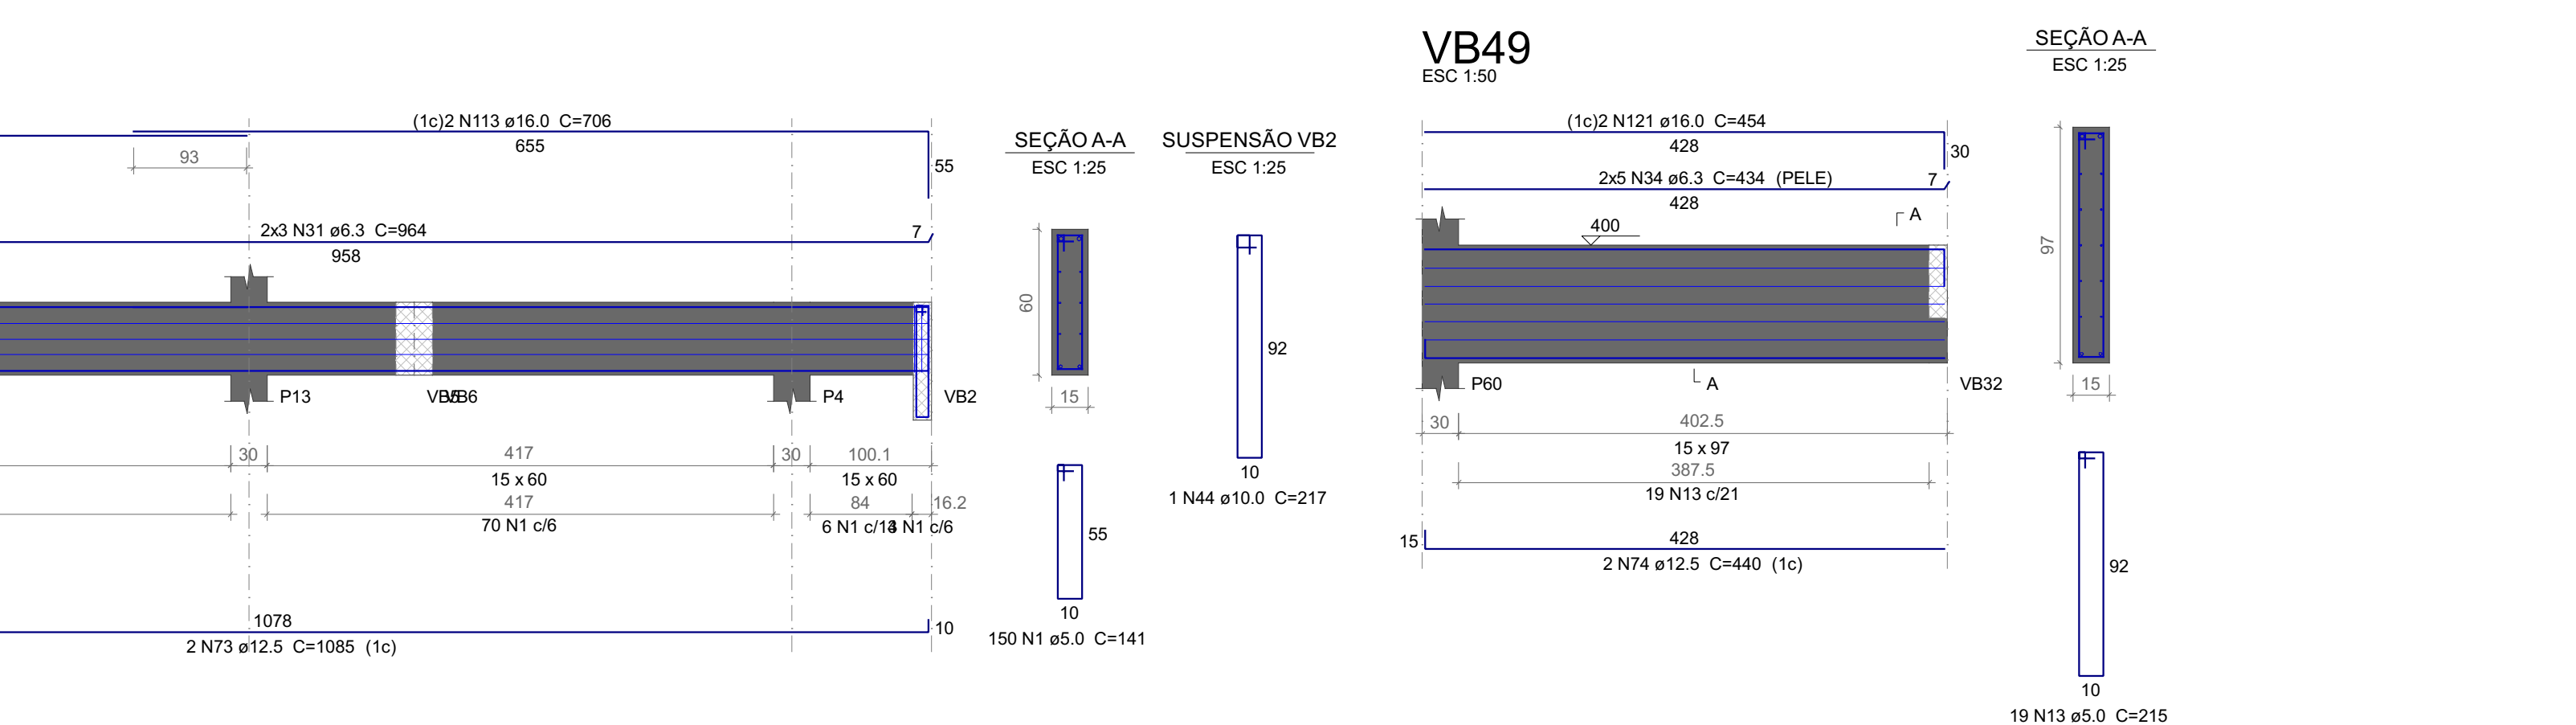
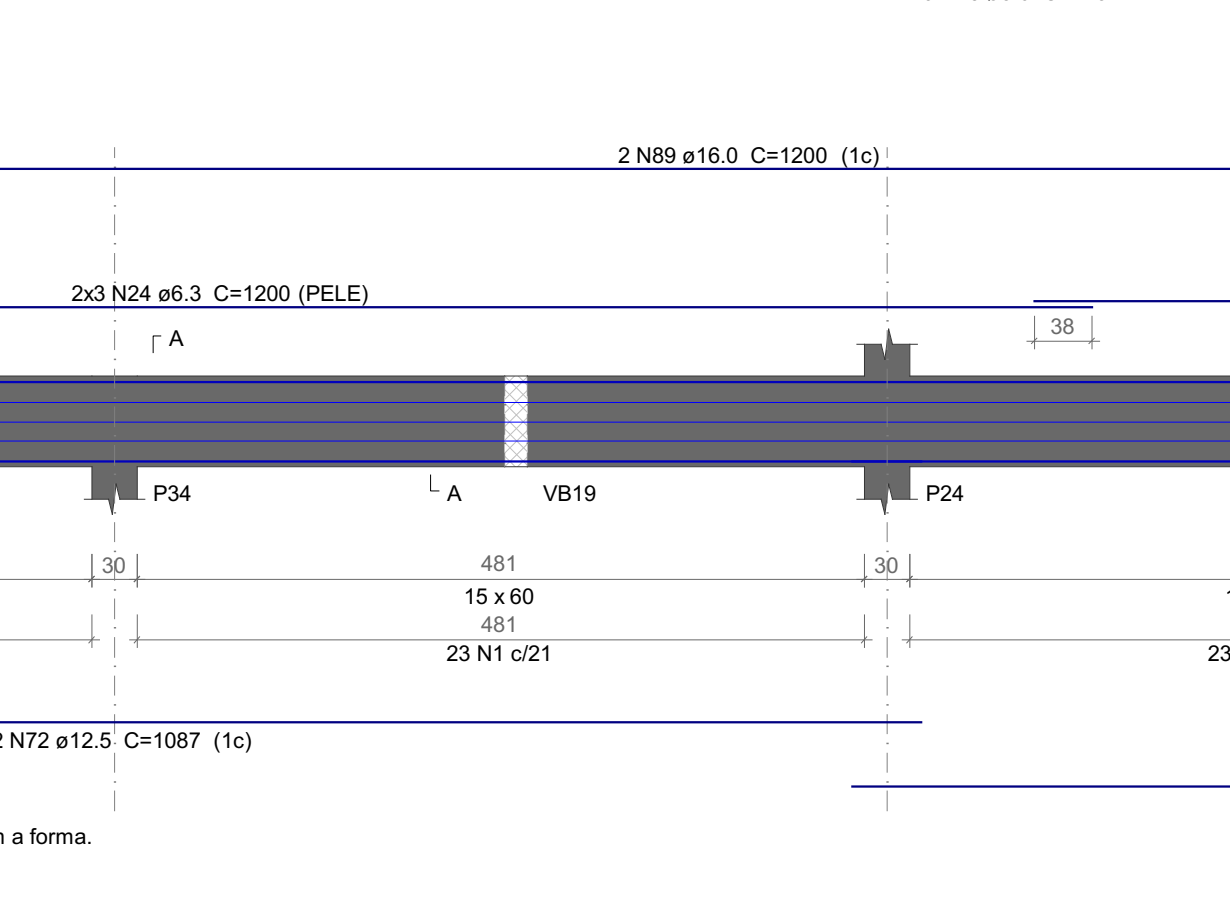
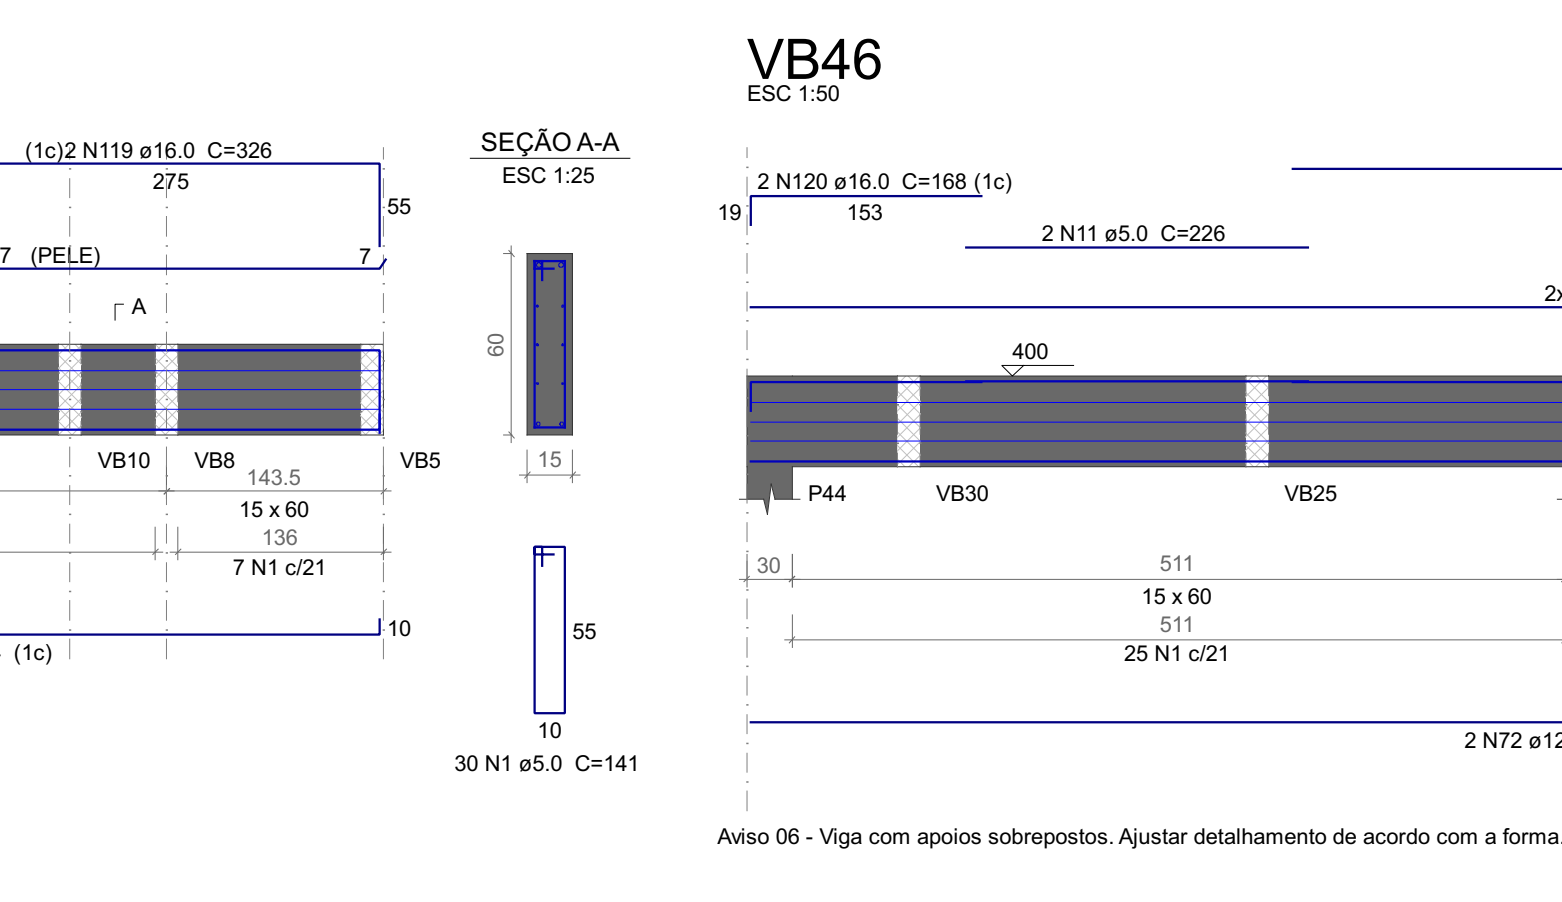
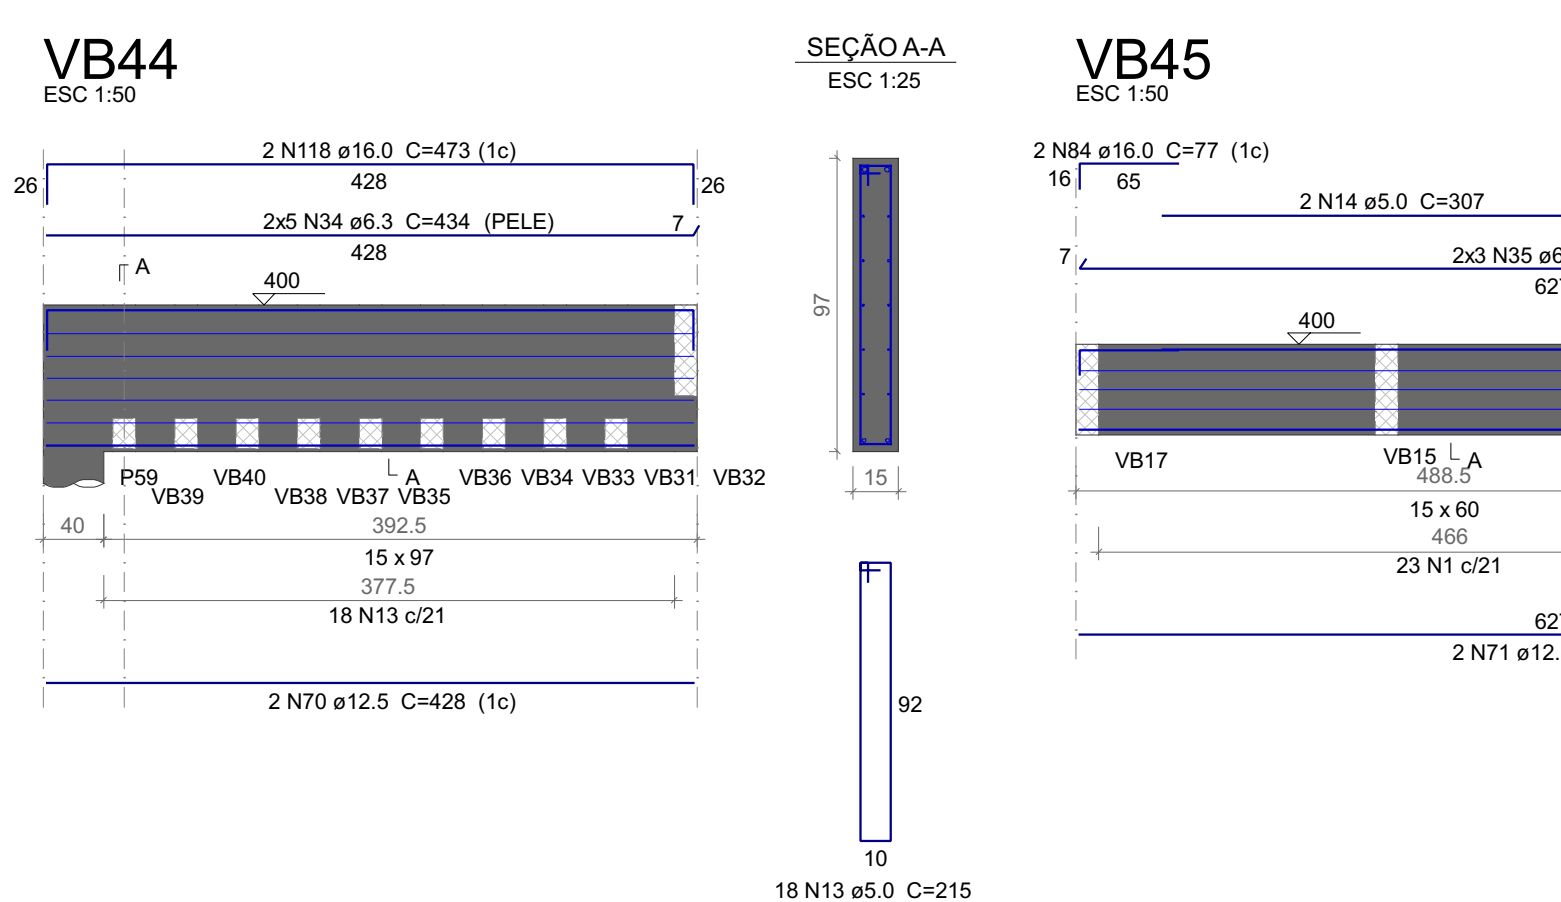
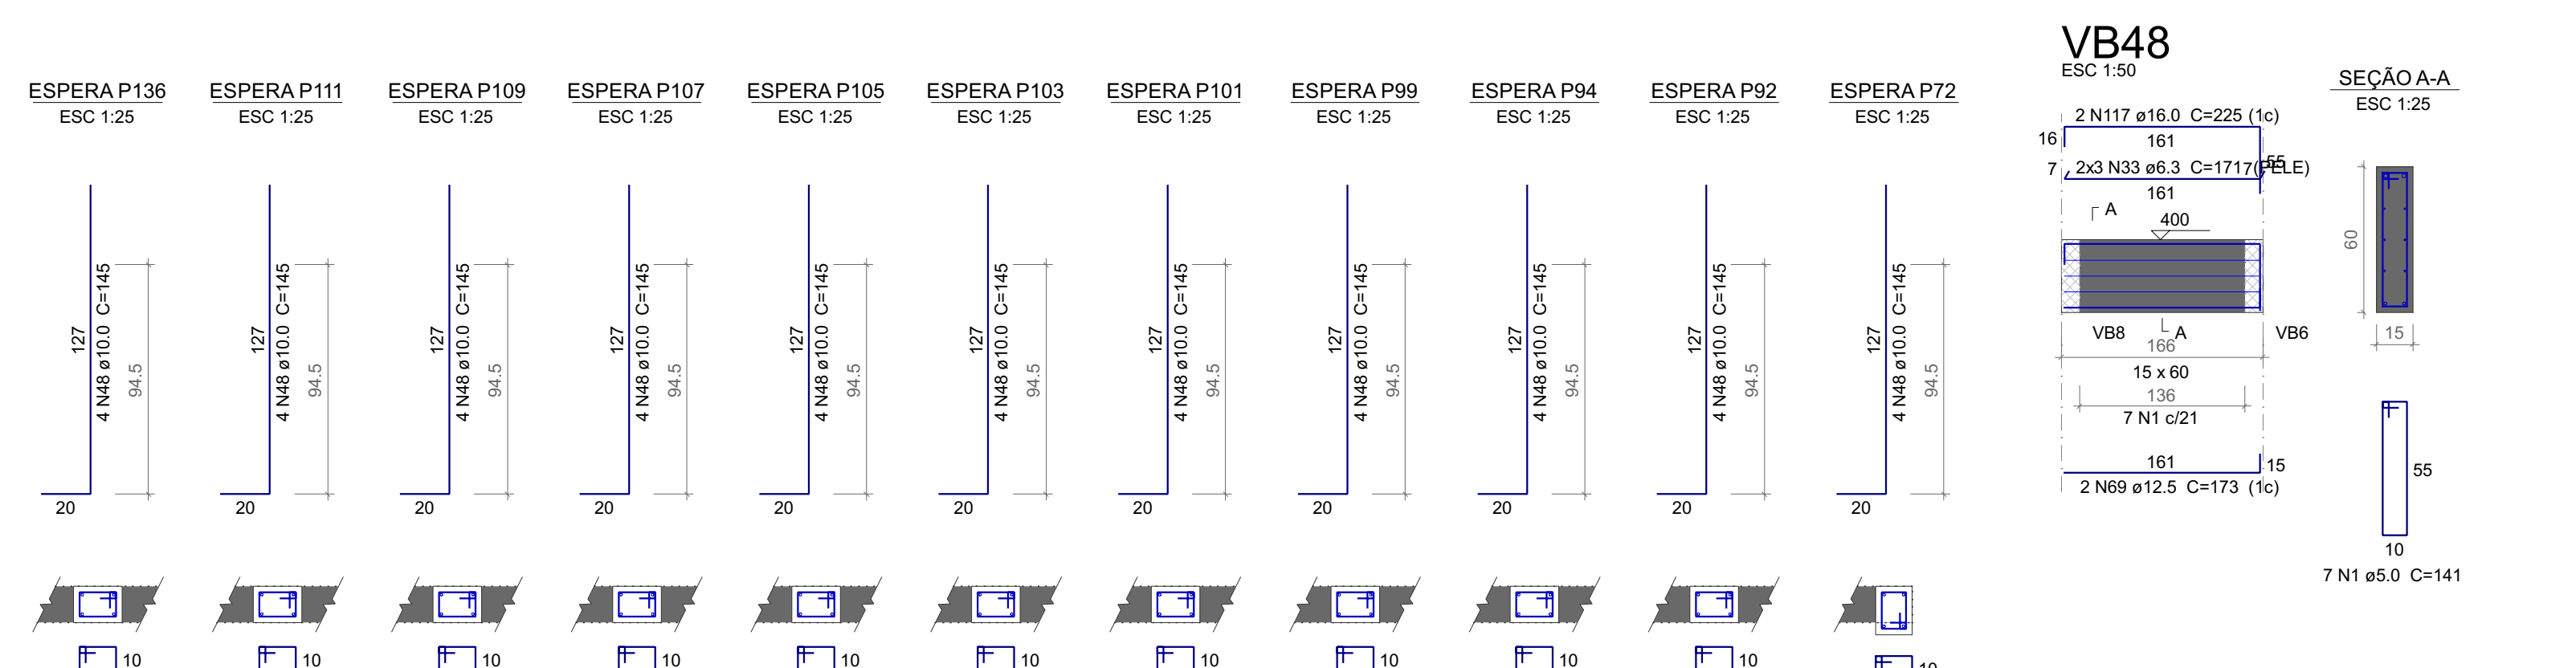
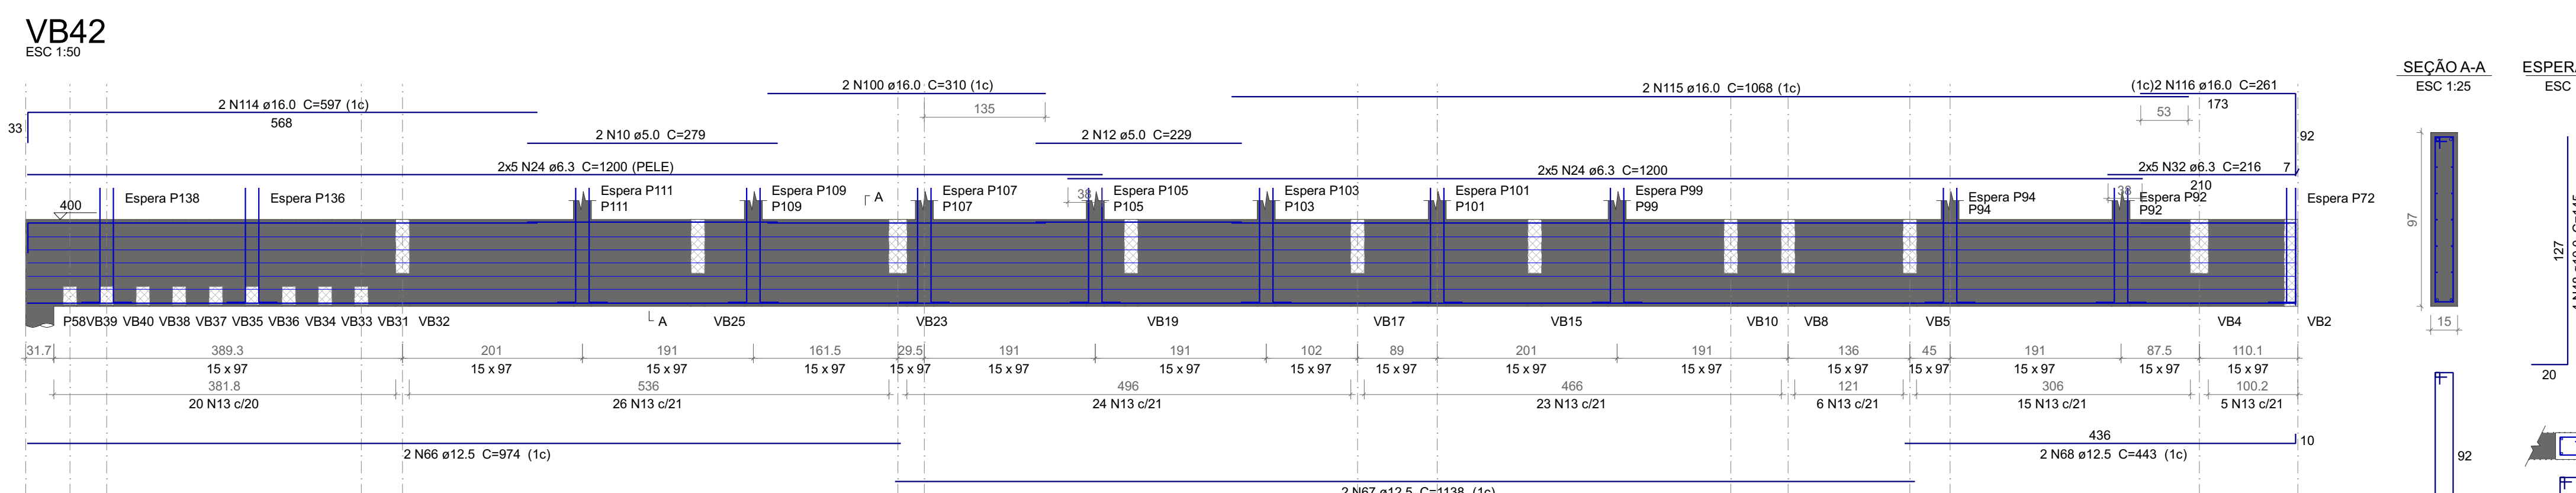
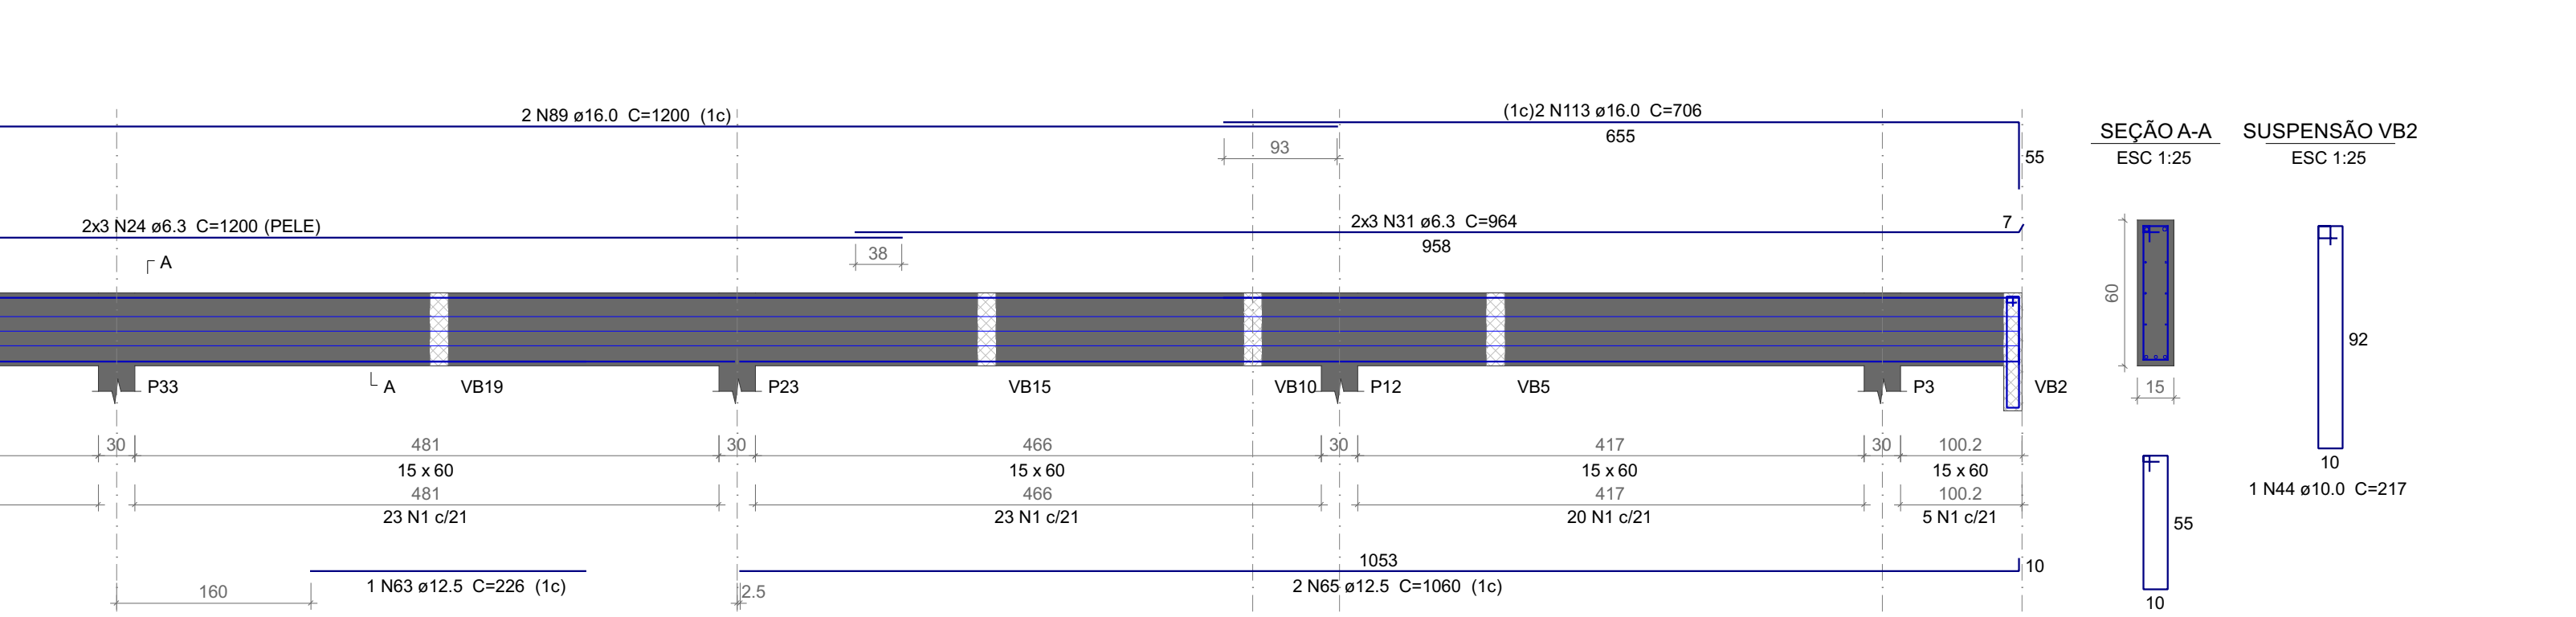
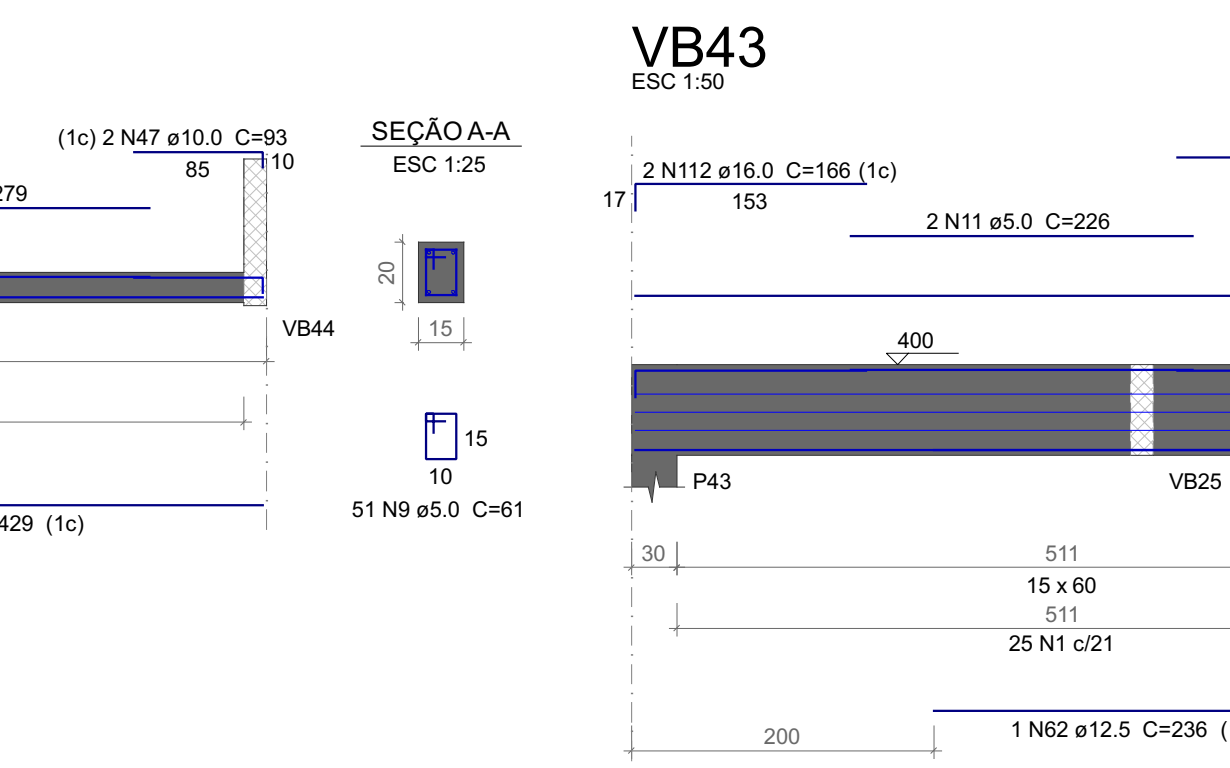
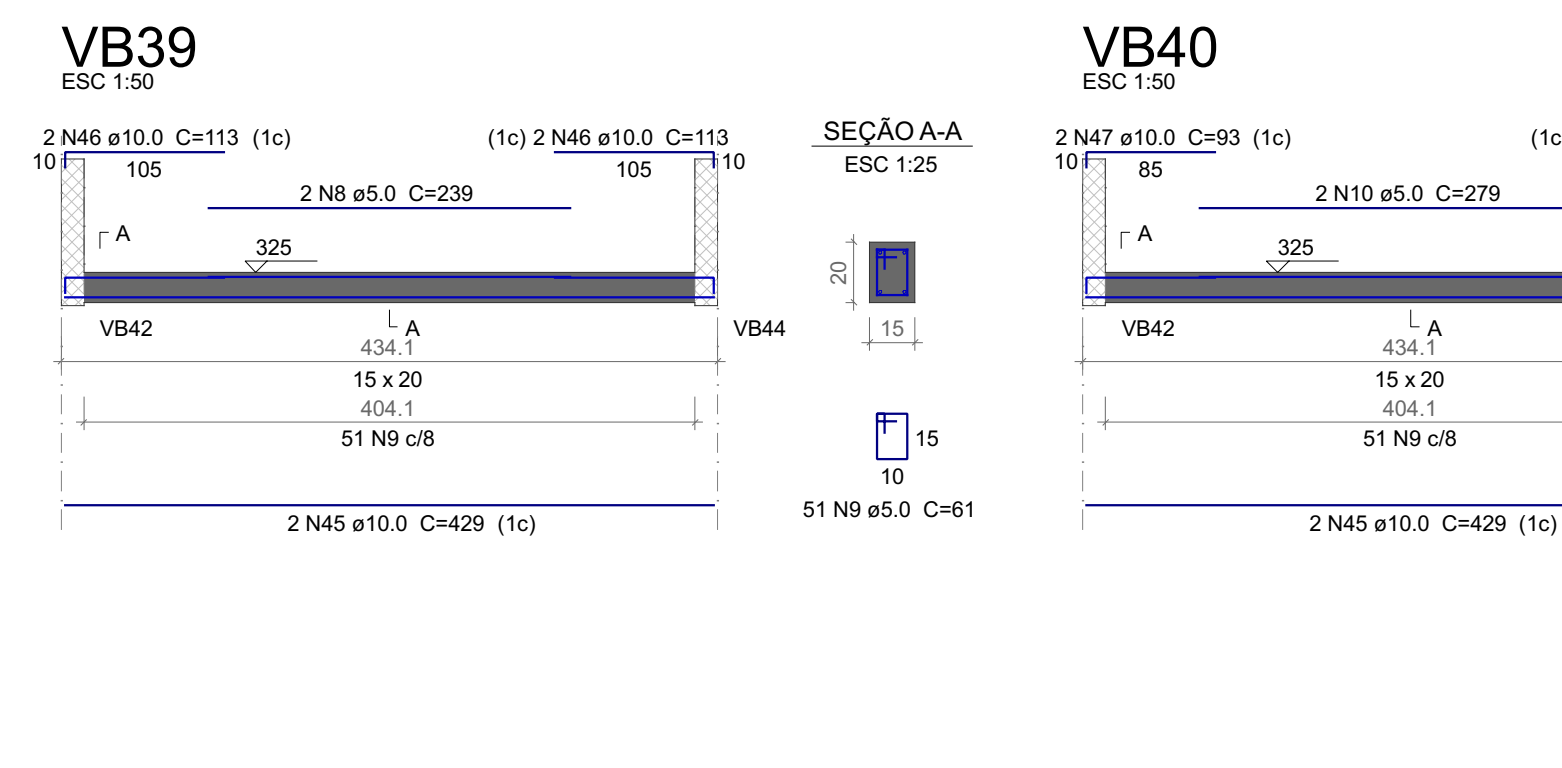
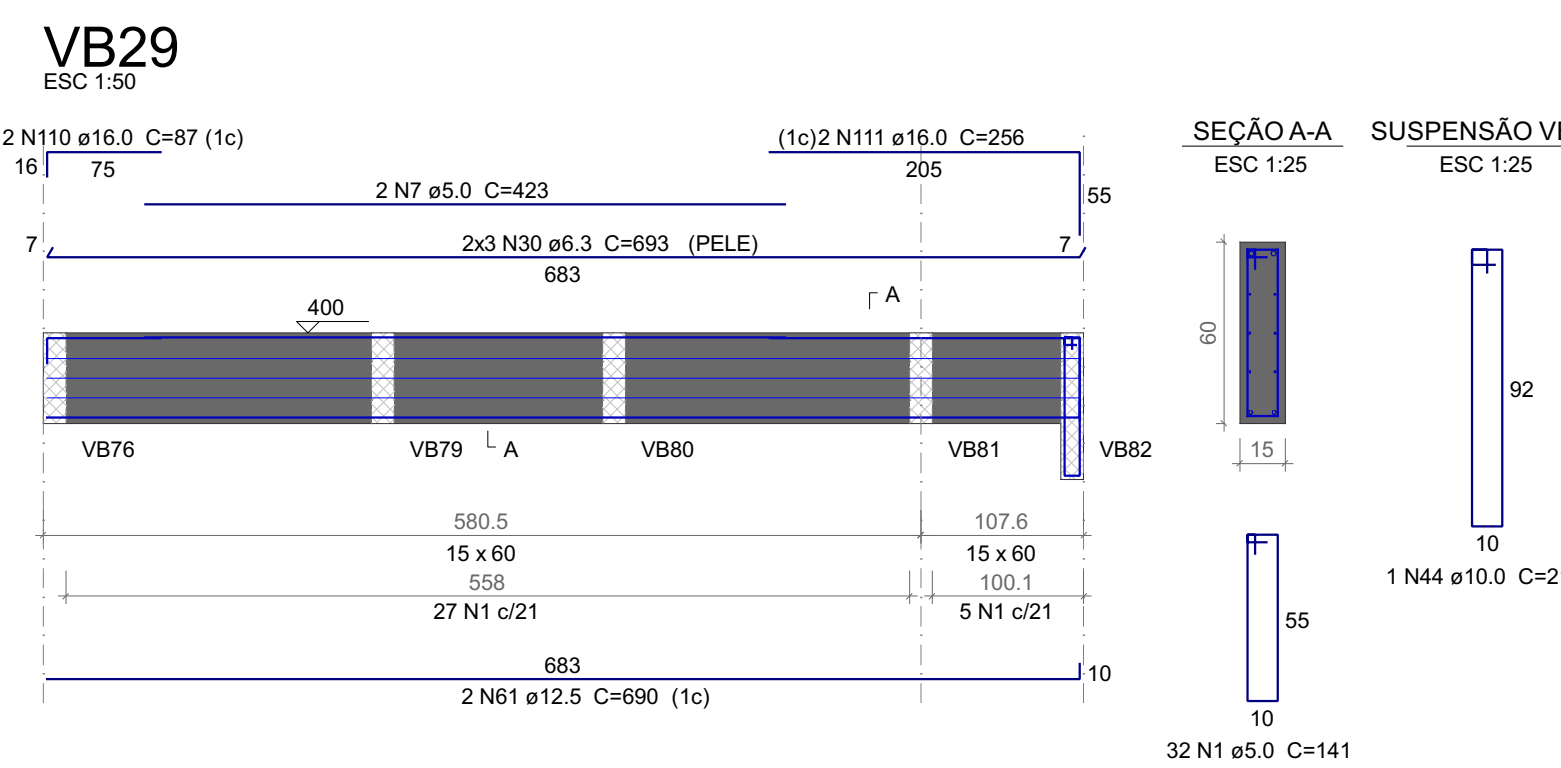
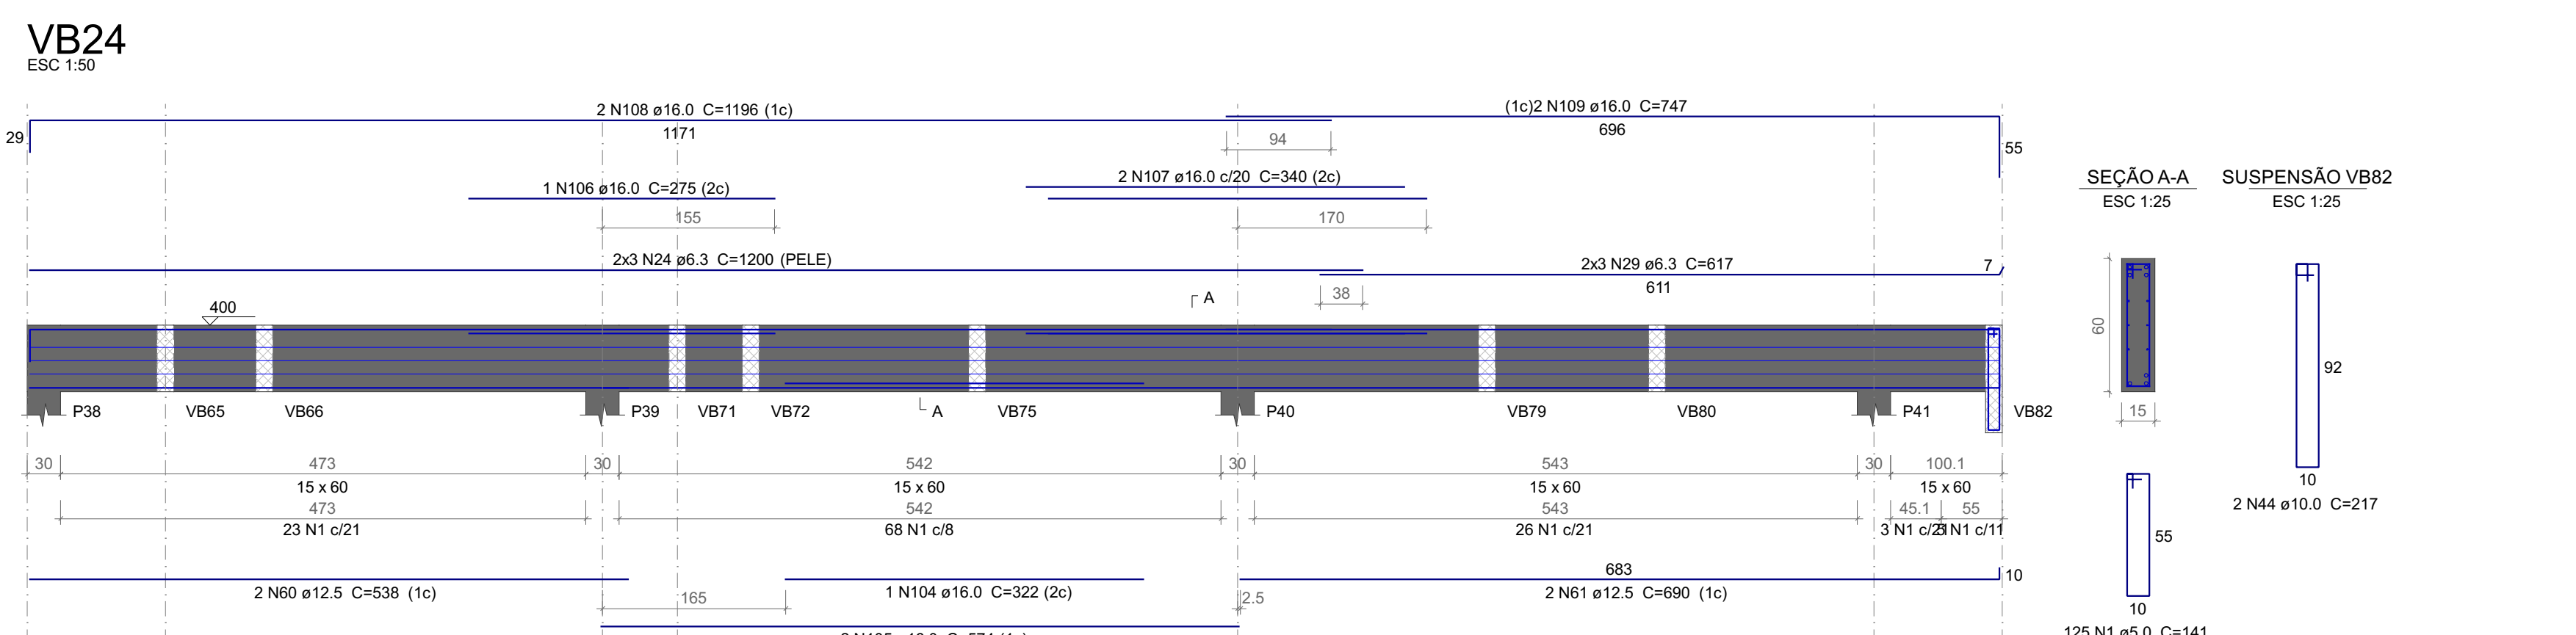
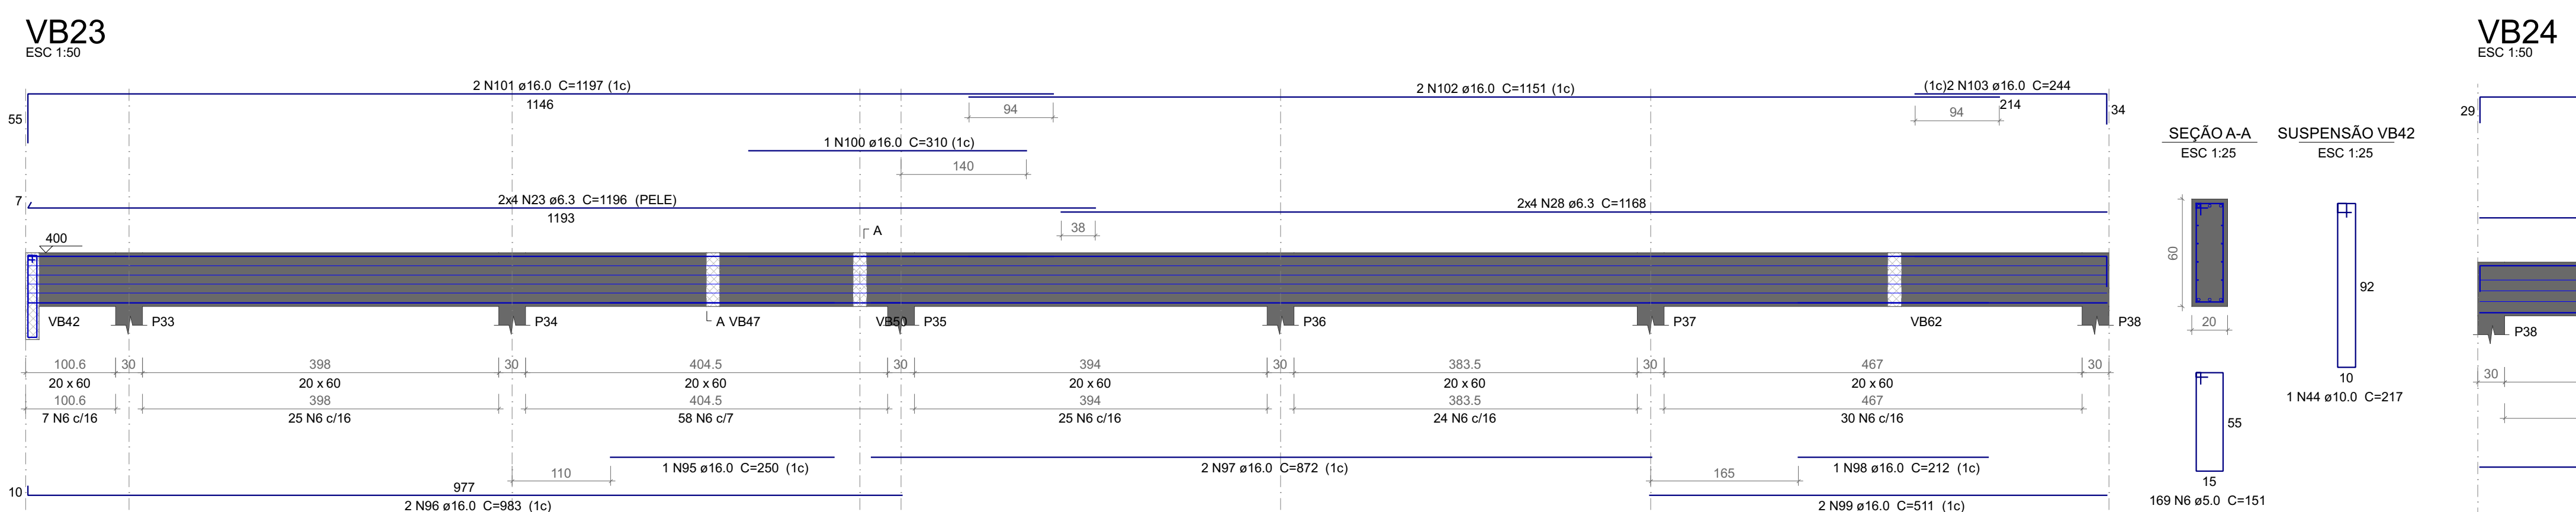
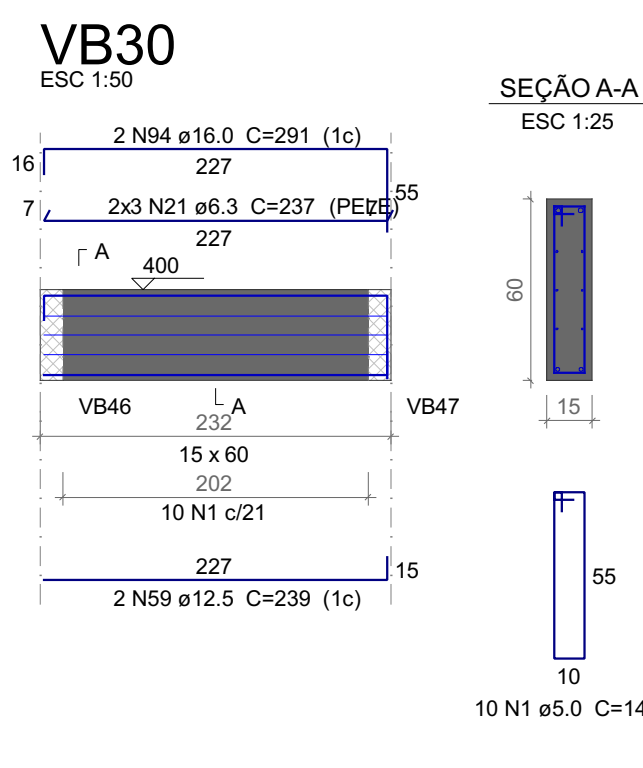
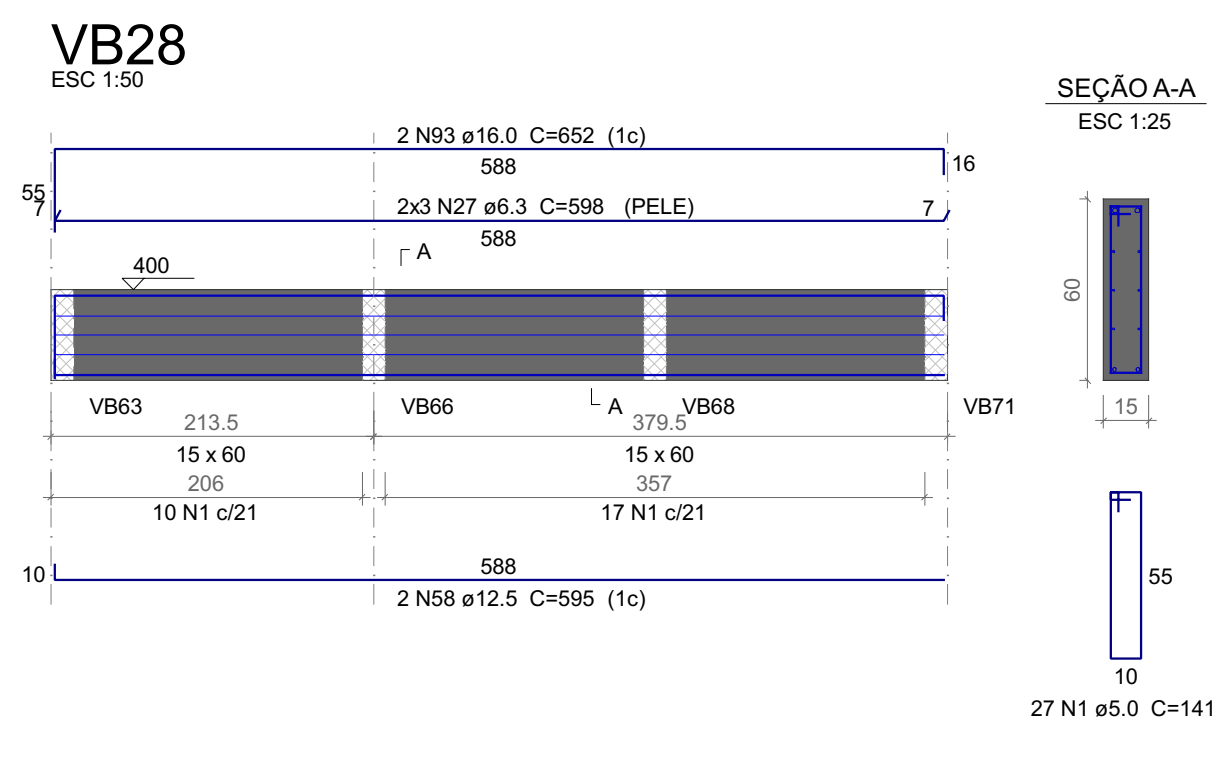
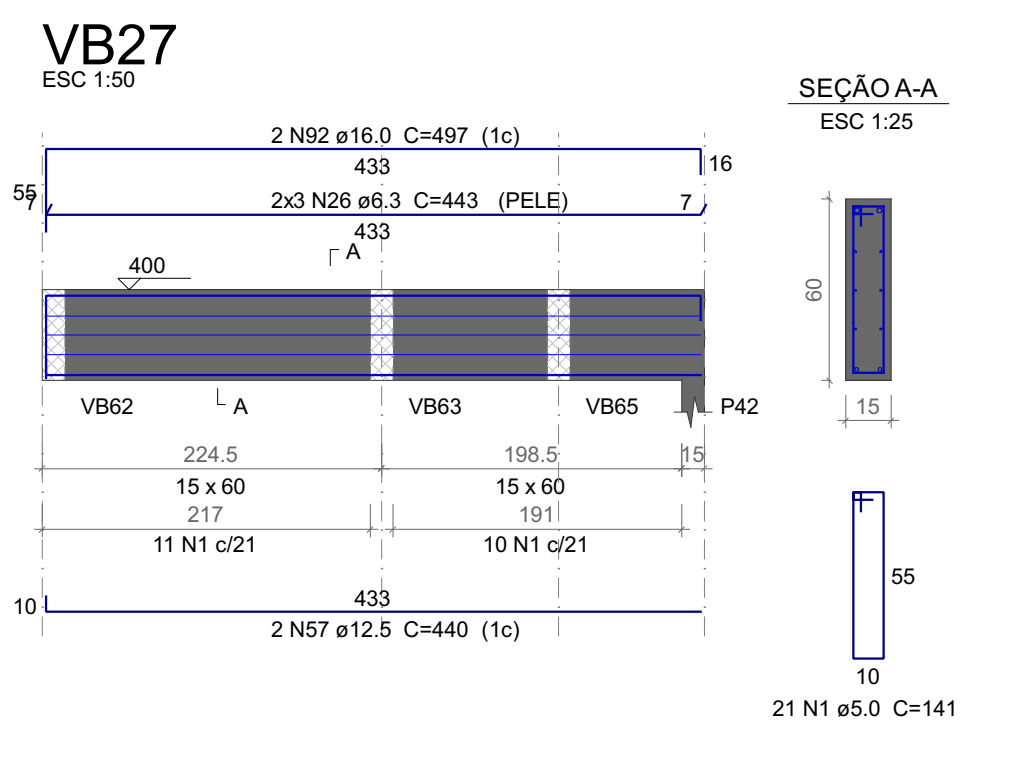
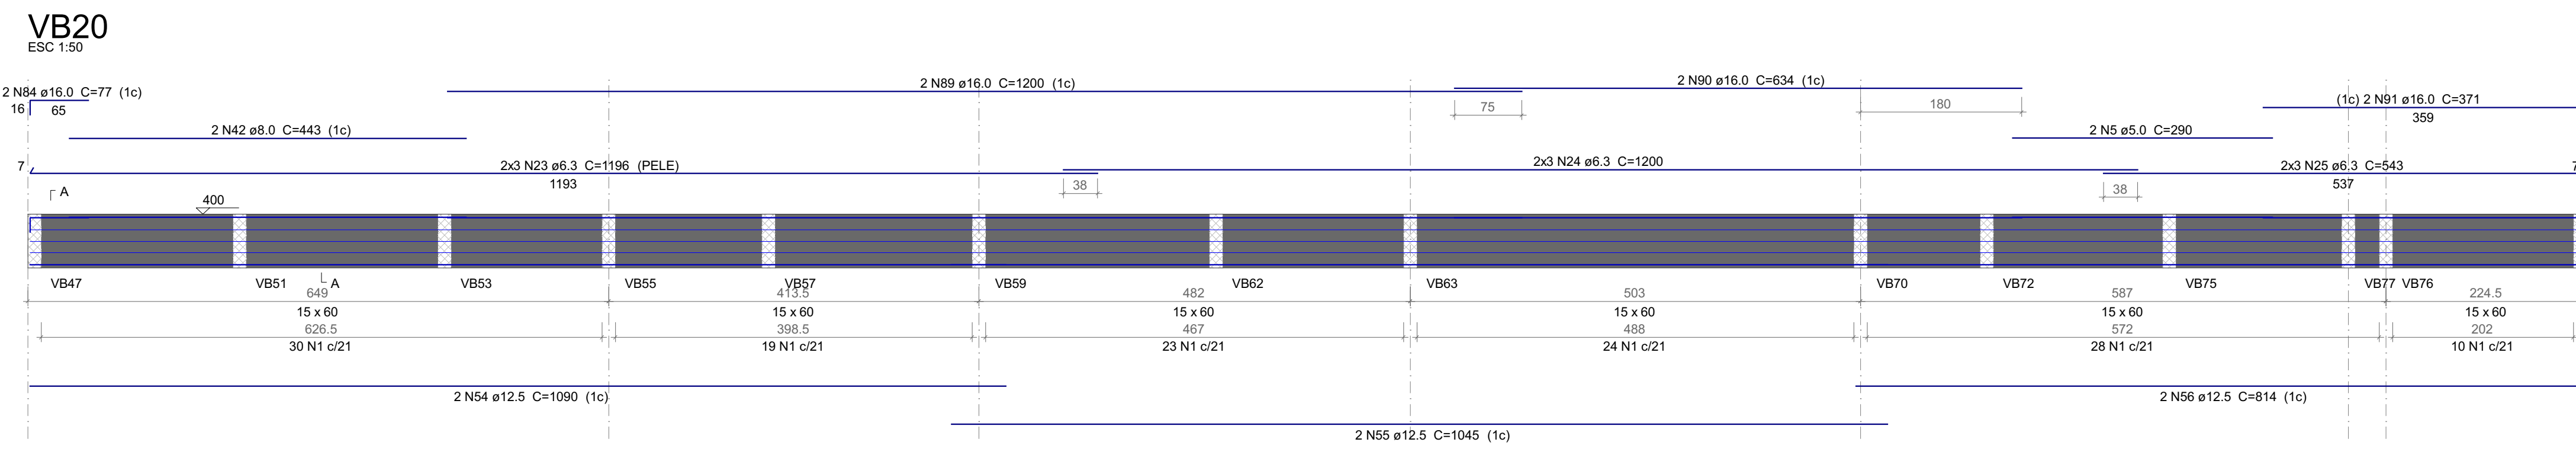
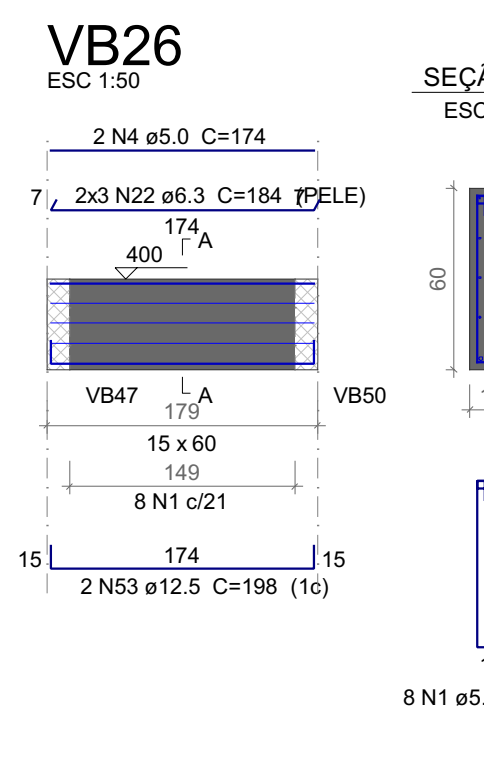
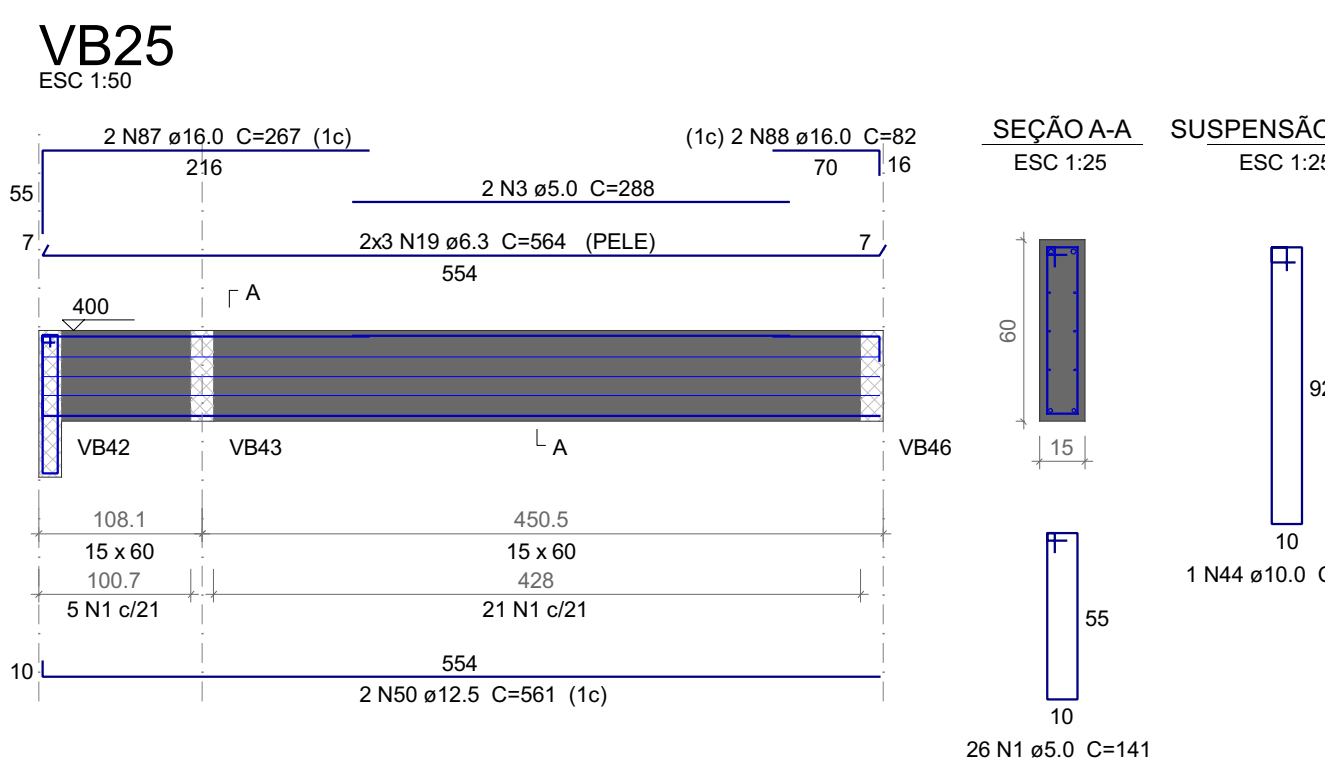
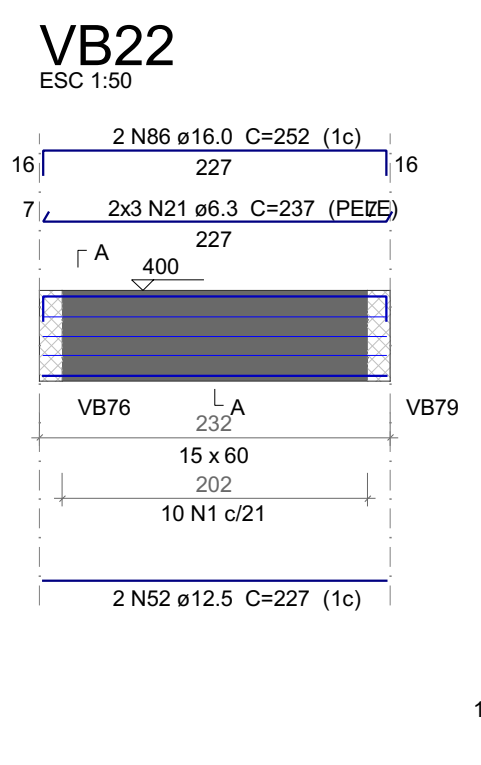
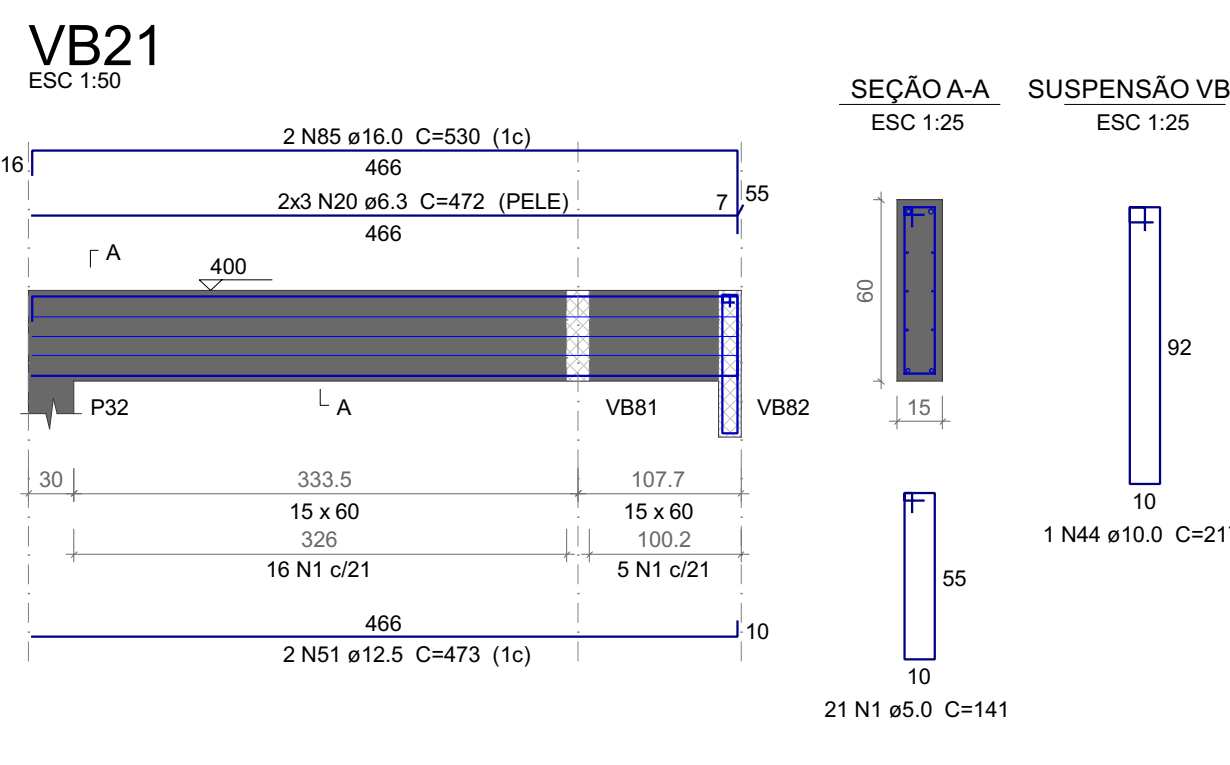
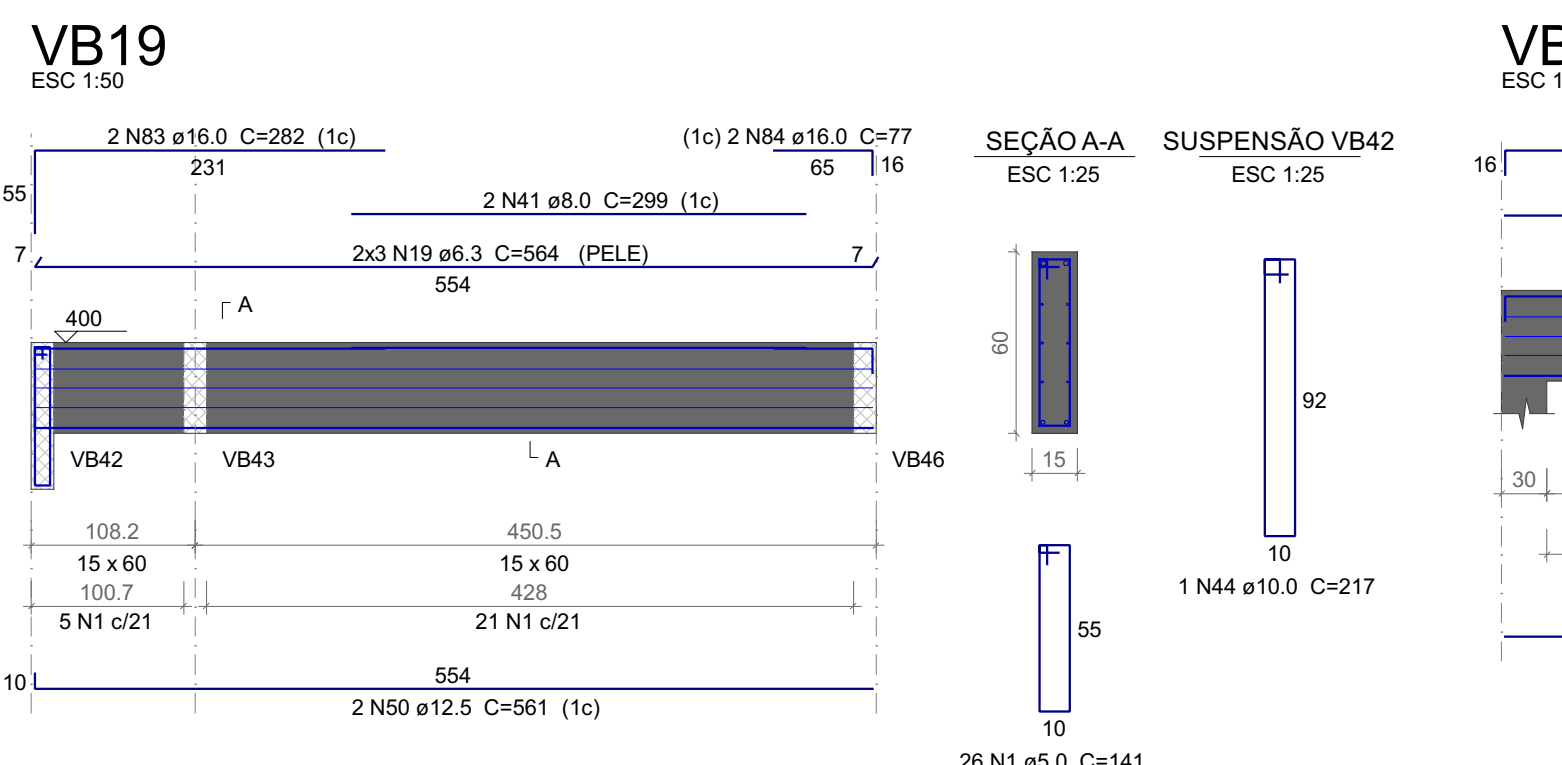
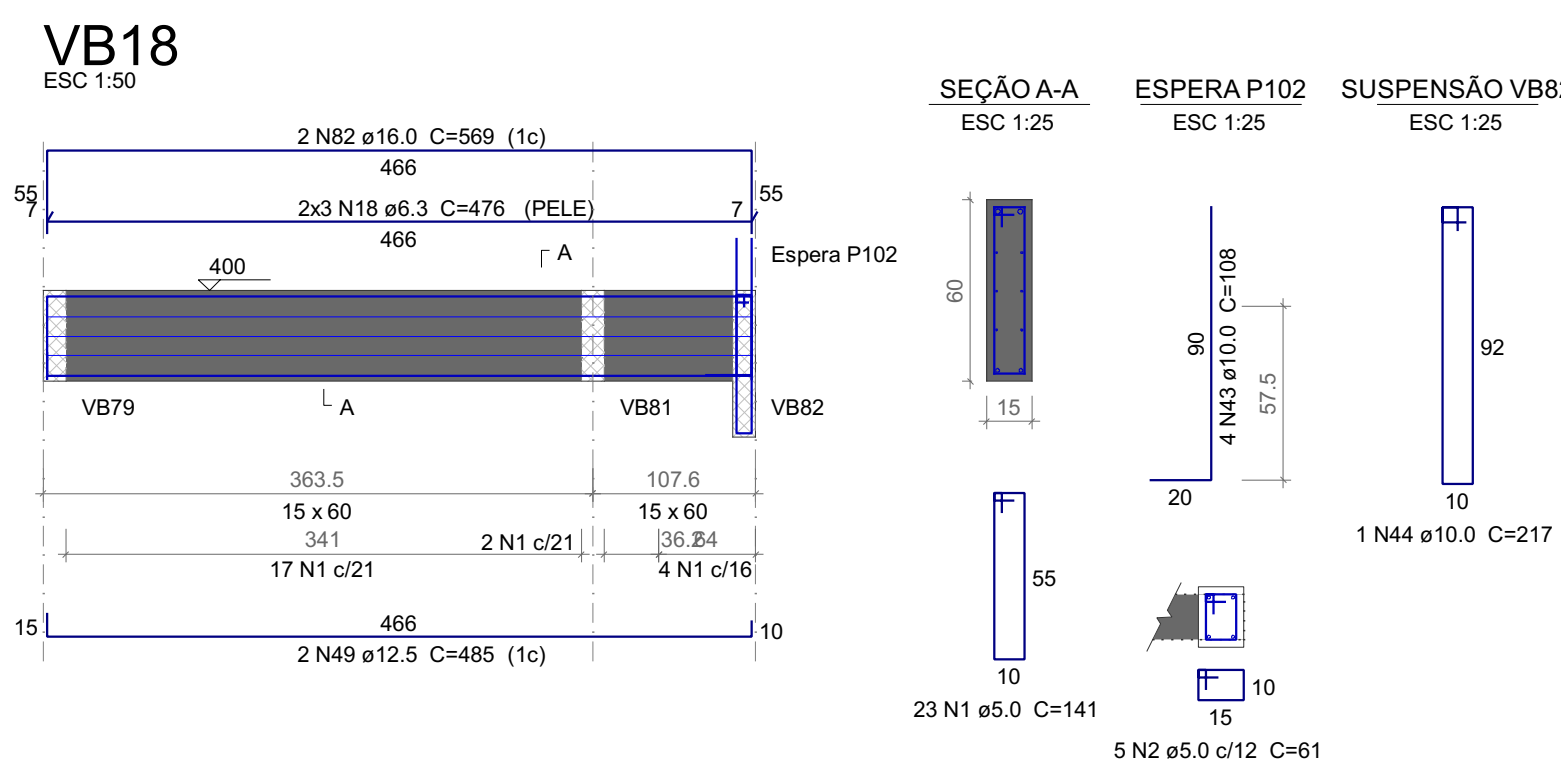


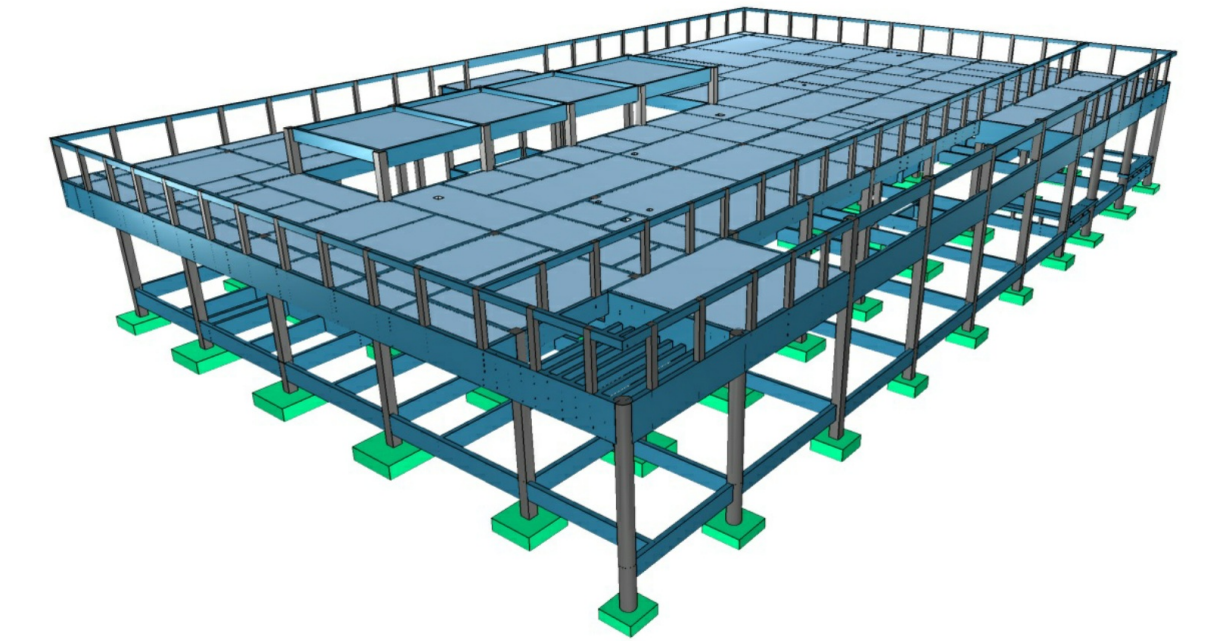

Relação do QD						
	VB18	VB19	VB20	VB21	VB22	VB23
	VB24	VB25	VB26	VB27	VB28	VB29
	VB30	VB31	VB32	VB33	VB34	VB35
	VB36	VB37	VB38	VB39	VB40	VB41
	VB42	VB43	VB44	VB45	VB46	VB47
	VB48	VB49	VB50	VB51	VB52	VB53
	VB54	VB55	VB56	VB57	VB58	VB59
	VB60	VB61	VB62	VB63	VB64	VB65
AQ	N	DAM	QUANT	C.LIMIT		
CAIO	1	0	893	80		
	2	5,0	101	81		
	3	5,0	208	82		
	4	5,0	2	174		
	5	5,0	256	85		
	6	5,0	169	151		
	7	5,0	423	87		
	8	5,0	239	239		
	9	5,0	102	81		
	10	5,0	4	279		
	11	5,0	2	184		
	12	5,0	2	229		
	13	5,0	186	215		
	14	5,0	3	208		
	15	5,0	2	299		
	16	5,0	2	208		
	43	10,0	4	108		
	44	10,0	11	41		
	45	40,0	4	423		
	46	40,0	4	90		
	47	40,0	10	145		

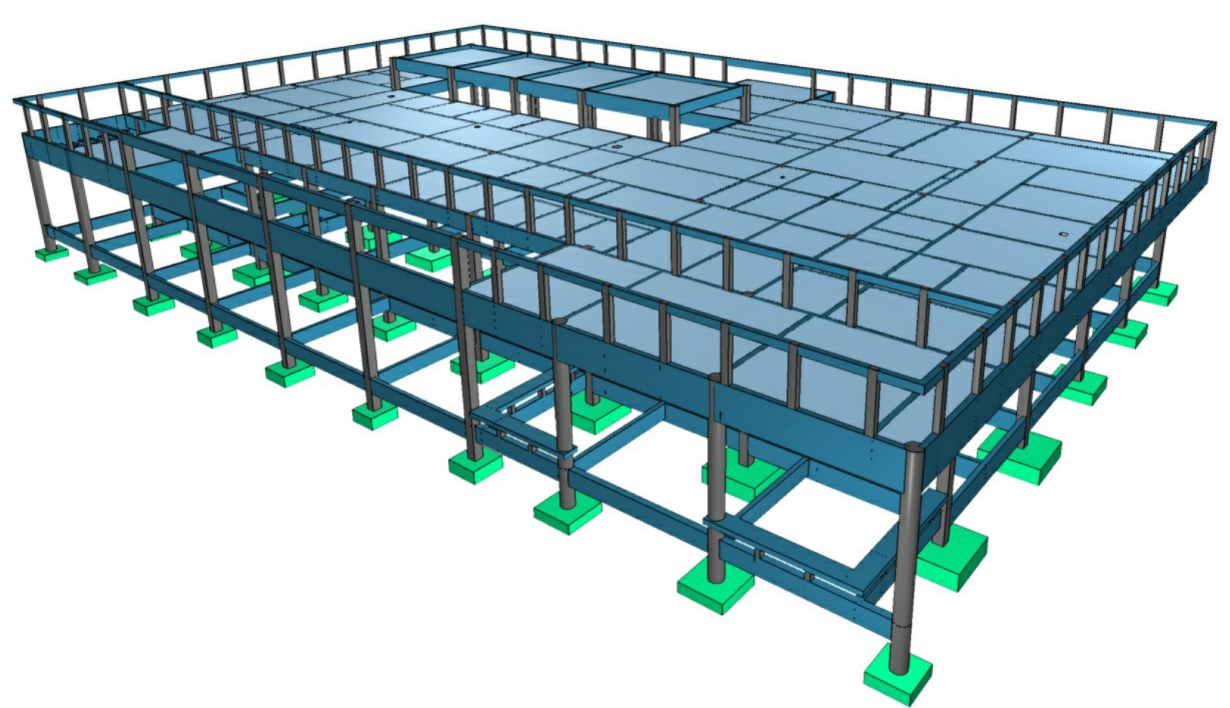

DETALHES ORIENTATIVOS

- [illegible]

COBRIMENTOS :		
ELMENTO	SEM CONTATO COM O SOLO	EM CONTATO COM O SOLO
VERGAS	2,0 CM	2,0 CM
LAJES/ESCADAS	2,0 CM	2,0 CM
PILARES	2,0 CM	4,0 CM
SANITAS	-	4,5 CM
BLOCOS	-	4,5 CM
TUBULÕES	-	-
RESERVAÇÃO/ESPESURAS	3,0 CM	3,0 CM

1. FUNDAÇÃO E PILARES DE ARRANQUE DEVERÃO SER CALCULADOS DE ACORDO COM O LOCAL DE IMPLANTAÇÃO E RELATÓRIOS DE SONDAGEM

DESDORMA:

1. FACES LATERAIS: 3 DIAS APÓS A CONCRETAGEM.
2. FACES INFERIORES, DEIXANDO PONTALETES DE ESCORAMENTO: 14 DIAS APÓS A CONCRETAGEM.
3. FACES INFERIORES SEM PONTALETES DE ESCORAMENTO: 28 DIAS APÓS A CONCRETAGEM.
4. NOS BALANÇOS, A RETIRADA DAS ESCORAS DEVERÁ SER REALIZADA DA PONTA PARA O APOIO.
5. É DE RESPONSABILIDADE DA CONSTRUTORA O PROJETO DE ESCORAMENTO E CIMENTAMENTO.

[illegible]