


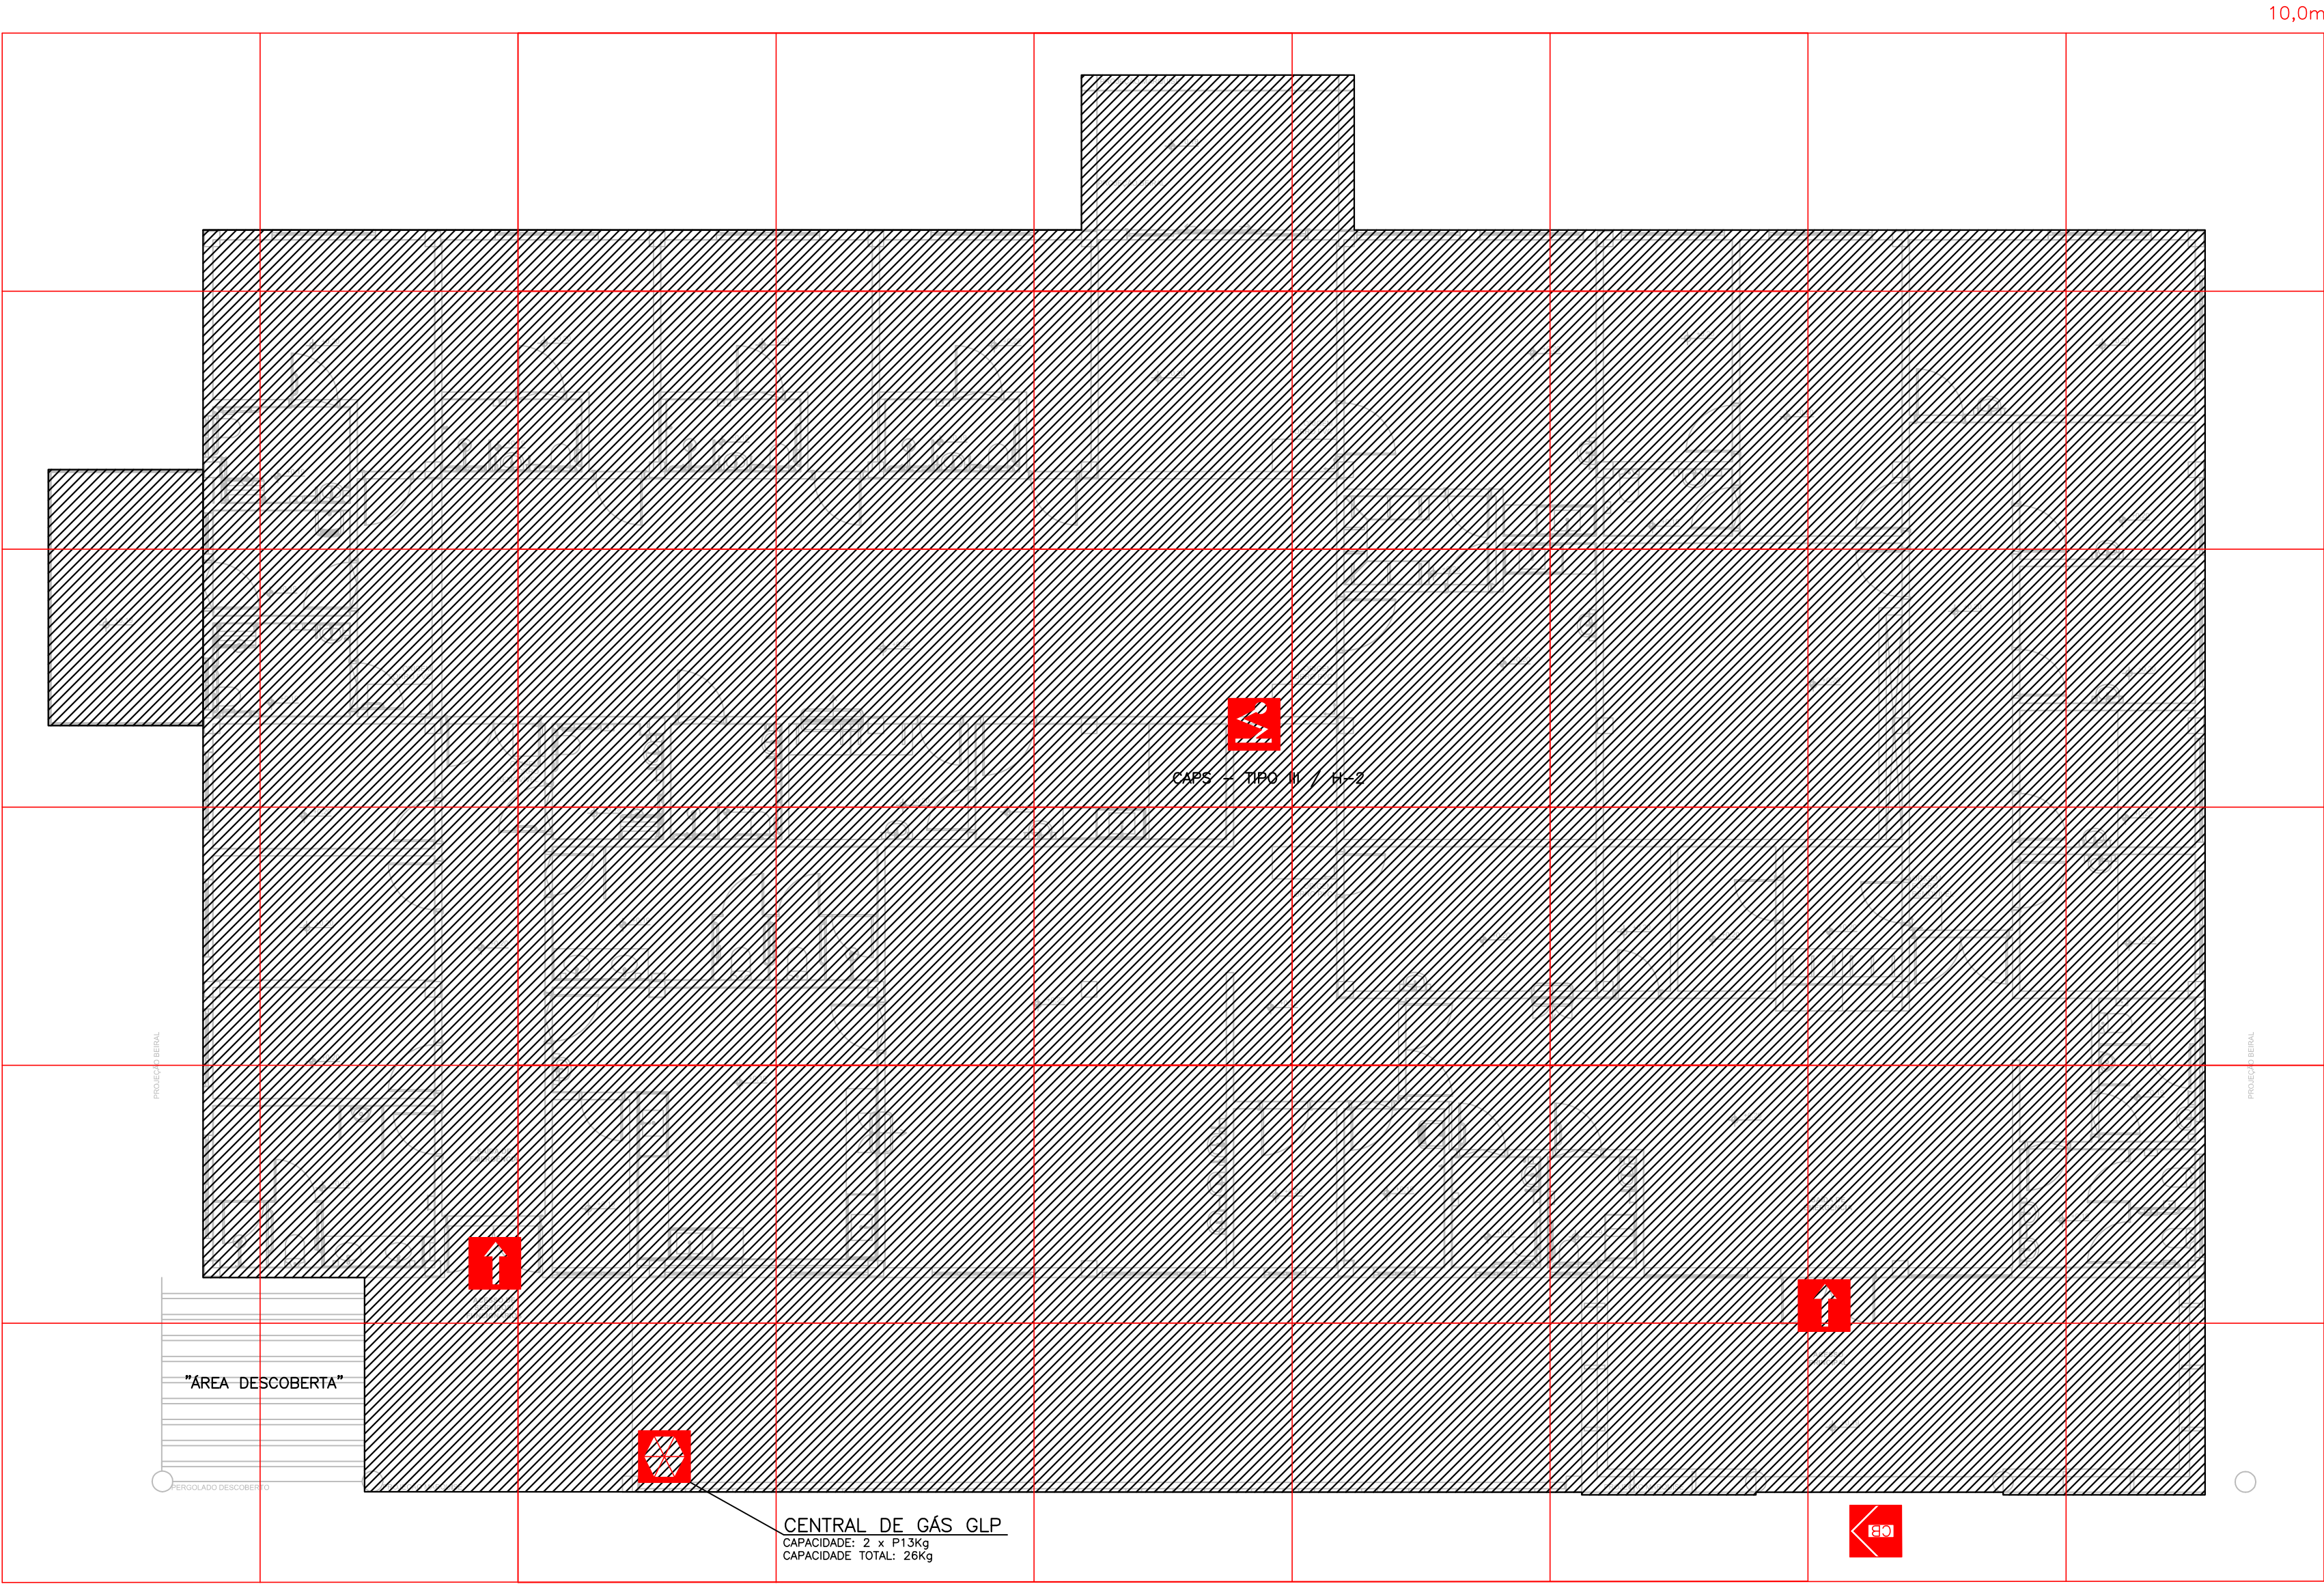

PLANTA DE RISCO E ESTATÍSTICA

ESCALA 1 : 100

CONVENÇÃO

ENTRADA PARA O CB

VIATURA DOS BOMBEIROS

PARA RAIOS

CENTRAL PREDIAL DE GLP

IDENTIFICAÇÃO DA EDIFICAÇÃO E/OU ÁREA DE RISCO						
PAVIMENTO OU SETOR	Ocupação	C.L. (m2/m2)	Nº DE PAVIMENTOS	PE DIREITO (m)	ÁREA (m2)	
PAVIMENTO TÉRREO	SERVIÇOS DE SAÚDE / H-2	350	1	2,70	787,64	
CENTRAL DE GLP	—	—	—	2,00	3,9	
ABRIGO DE RESÍDUOS	—	—	—	2,00	9,48	
MARQUISE ACOLHIMENTO	—	—	—	2,00	50,25	
MARQUISE SERVIÇO	—	—	—	2,00	23,44	
ÁREAS A DESCONTAR PARA CÁLCULO DE RISCO					ÁREA TOTAL	127,86
BANHEIROS					ÁREA A DESCONTAR	104,42
MARQUISE SERVIÇO					ÁREA A DESCONTAR	23,44
Altura 0,0 metros Risco RISCO LEVE					ÁREA RISCO(m²) 747,33	Área Total(m²) 875,19

MEDIDAS DE SEGURANÇA CONTRA INCÊNDIO									
☐	ACESSO DE VIATURAS DO CORPO DE BOMBEIROS				☒	ILUMINAÇÃO DE EMERGÊNCIA			
☐	SEPARAÇÃO ENTRE EDIFICAÇÕES				☐	ALARME DE INCÊNDIO			
☐	SEGURANÇA ESTRUTURAL NAS EDIFICAÇÕES				☒	SINALIZAÇÃO DE EMERGÊNCIA			
☐	COMPARTIMENTAÇÃO VERTICAL				☒	EXTINTORES DE INCÊNDIO			
☒	CONTROLE DE MATERIAL DE ACABAMENTO				☐	HIDRANTES – TIPO 2			
☒	SAÍDA DE EMERGÊNCIA				☐	CHUVEIROS AUTOMÁTICOS			
☒	BRIGADA DE INCÊNDIO				☐	DETECÇÃO DE INCÊNDIO			
☐	CONTROLE DE FUMAÇA				☐	ESPUMA			
☐	PLANO DE EMERGÊNCIA				☐	SISTEMA FIXO DE GASES LIMPOS			
Reservatórios		Inferior	– Superior		10,0m3	RTI	–	SPK	–

CONSORCIO SAÚDE CONCREMAT-MEP - CNPJ 00.255.454/0001-35
RUA JOAQUIM PALHARES, no. 40, ANDAR 5 - RIO DE JANEIRO/RJ - CEP 20.280-080 - FONE (21) 3535-4131
Medidas em centímetros Conferir medidas no local.
O valor da cota prevalece ao da escala Antes de qualquer alteração consultar o responsável pelo projeto

HISTÓRICO DE ATUALIZAÇÃO

REVISÃO	DATA	DISCRIMINAÇÃO DE ATUALIZAÇÃO
R00	05/12/2025	EMIÇÃO INICIAL

NOME DO EMPREENDIMENTO: CENTRO DE ATENÇÃO PSICOSSOCIAL III

ENDEREÇO DO EMPREENDIMENTO: DIVERSOS (PROJETO PADRÃO)DISCIPLINA: INCÊNDIO

TÍTULO DO DESENHO: PLANTA RISCO E ESTATÍSTICAS - INCÊNDIOETAPA: EXECUTIVO

CONSORCIO SAÚDE

PROJETISTA E COORDENADOR ARQUITETURA
CONSORCIO SAÚDE CONCREMAT-MEP - CNPJ 00.255.454/0001-35
RUA JOAQUIM PALHARES, no. 40, ANDAR 5 - RIO DE JANEIRO/RJ - CEP 20.280-080
RESPONSÁVEL TÉCNICO PELO PROJETO
RHIAN PETRIN DOS SANTOS
ENG. CIVIL - CREA PR 153.970/D

PRANCHA:
01/03

ESPECIALIDADE:
INC

REVISÃO:
R00

ESCALA:
INDICADA