
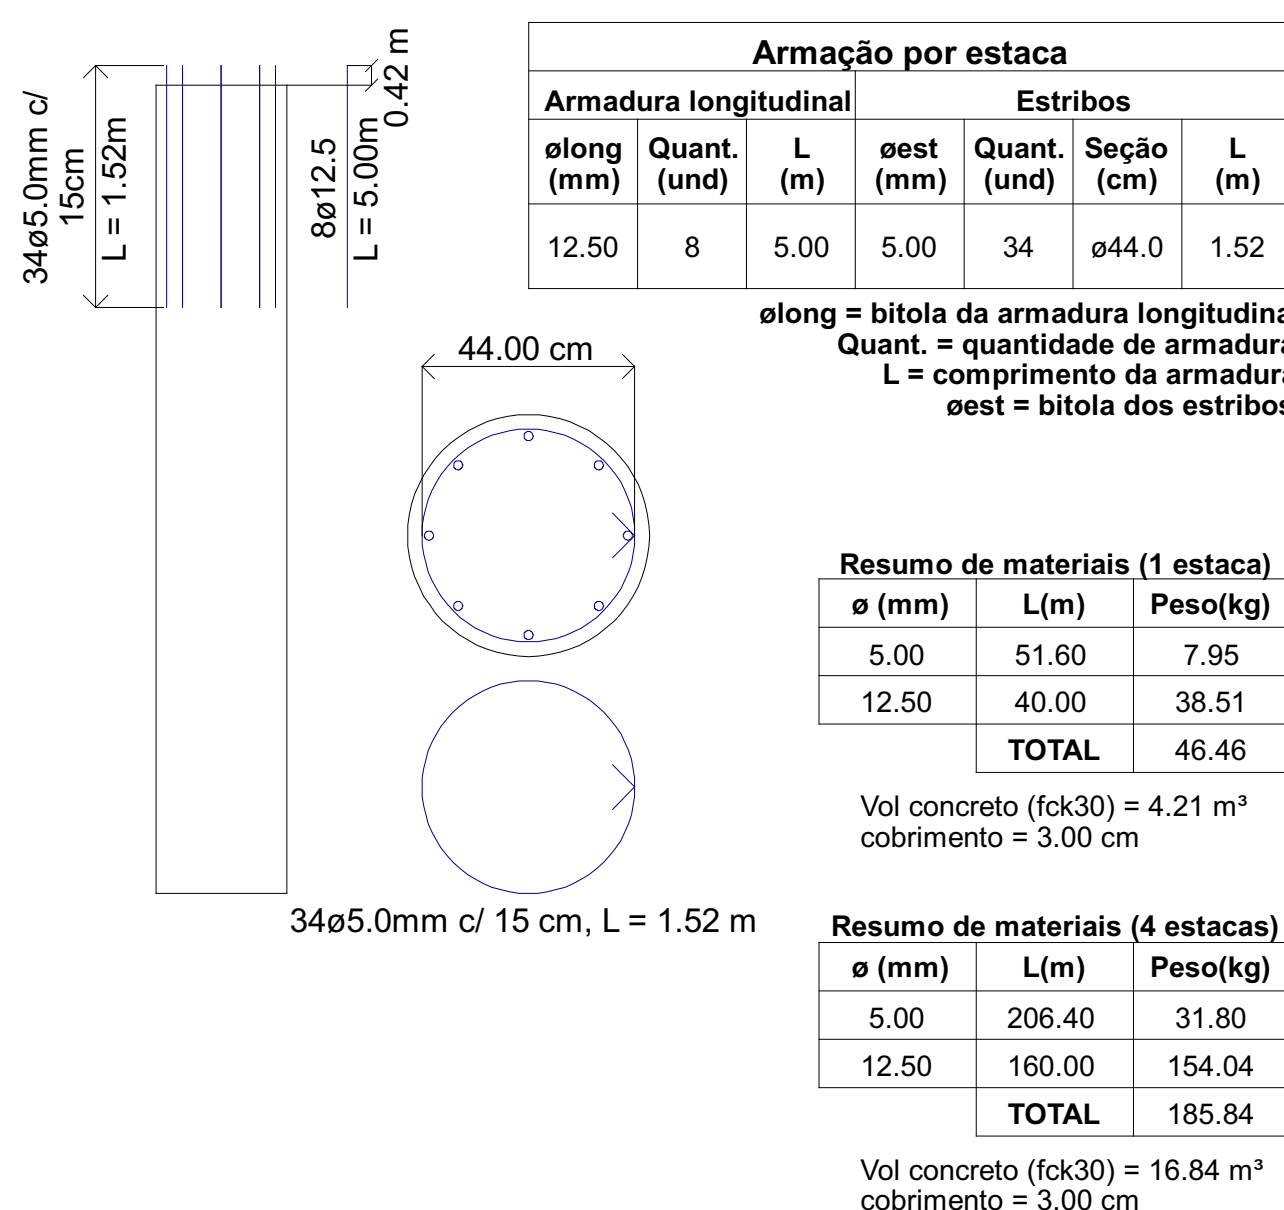
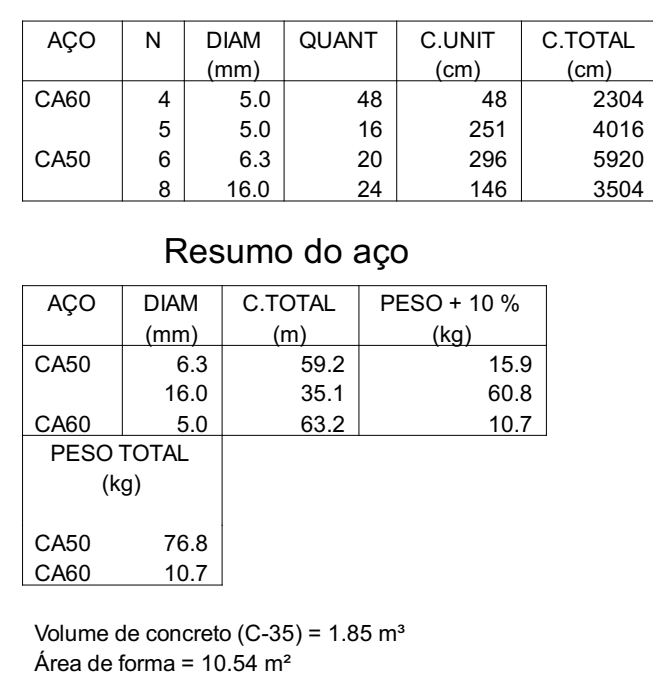
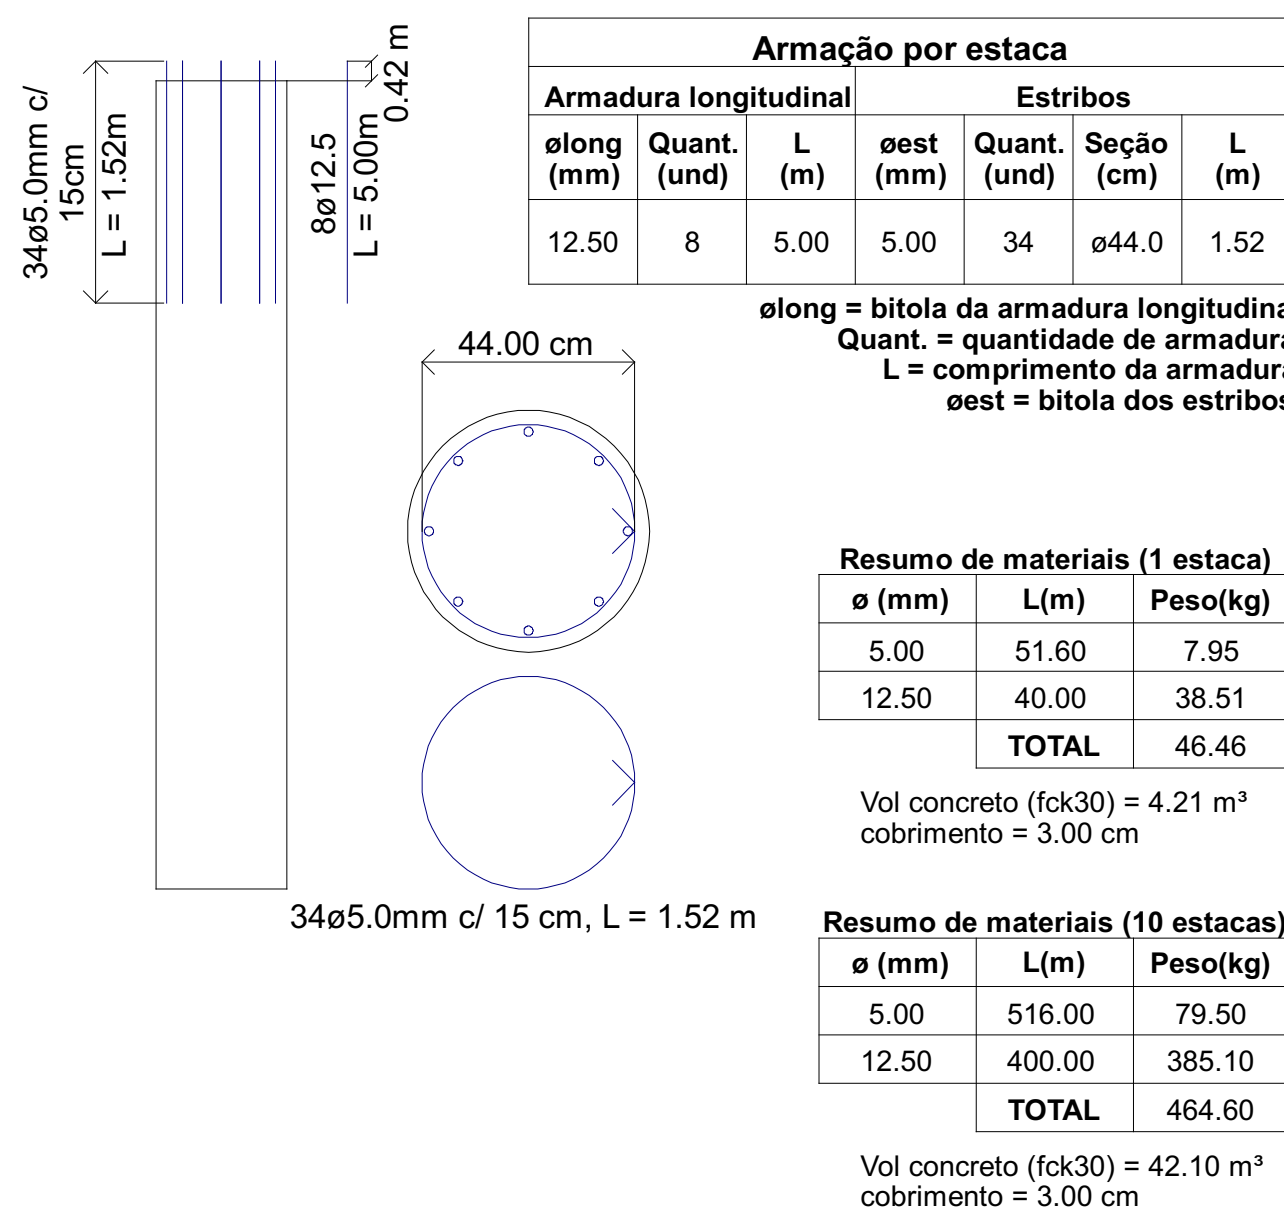
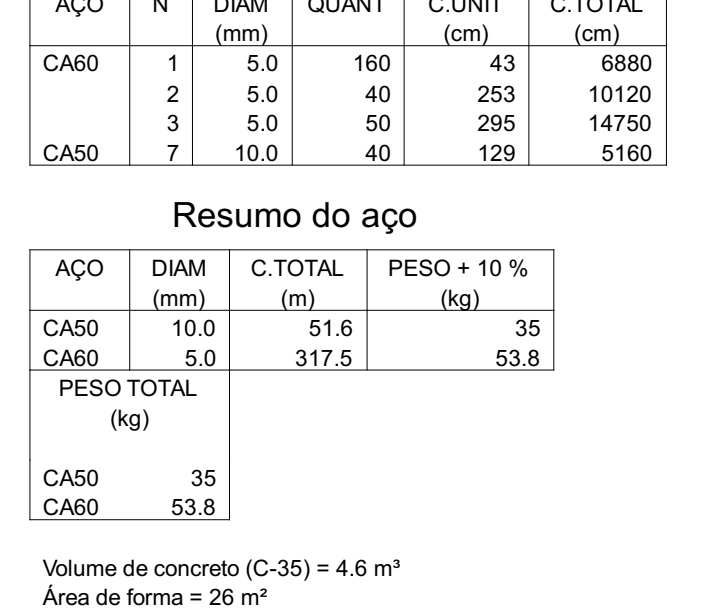
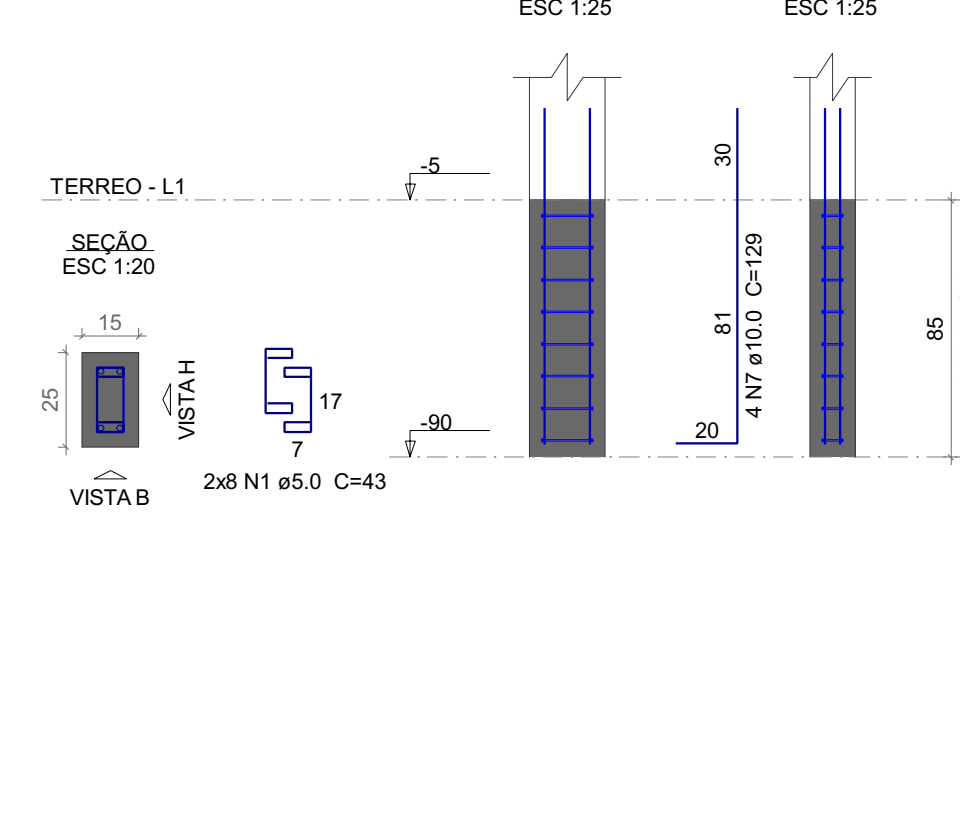
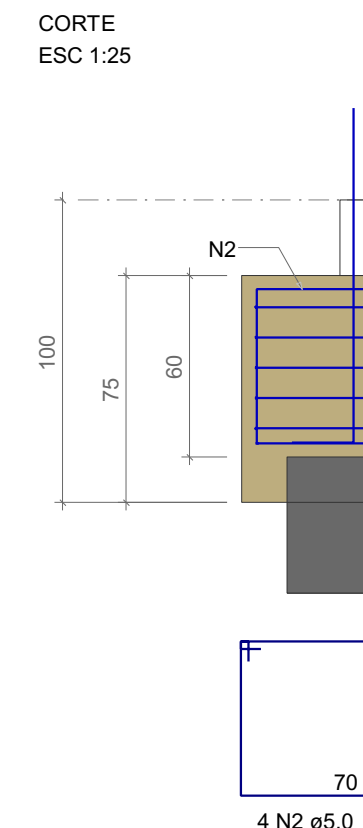
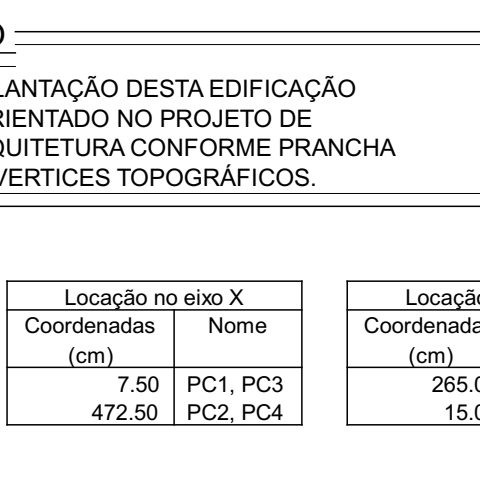


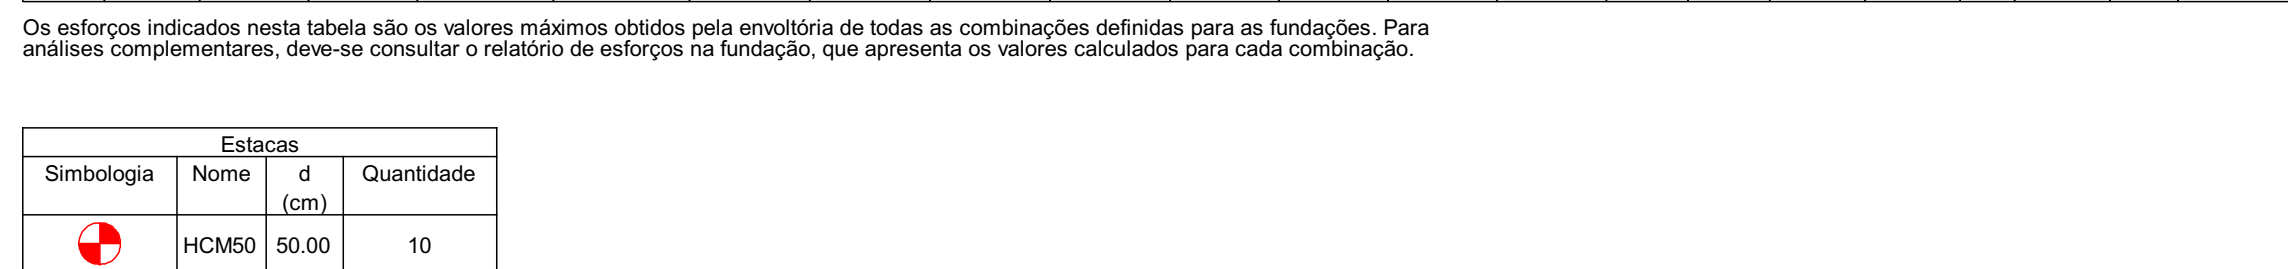

ORIENTAÇÕES TÉCNICAS:

3. USAR DISTANCIADORES PARA GARANTIR OS CORRETORES INDICADOS.
4. CONFIRMAR MEDIDA NO LOCAL ANTES DE EXECUTAR OS SERVIÇOS, UNIDADE DE MEDIDA = CENTÍMETROS
5. TODAS AS CORTES ESTRUTURAIS DEVEM TER A DIMENSÃO MÍNIMA MENCIONADA NESTE PROJETO;
6. EXECUTAR O CONCRETO EM CAMADAS DE 15 CM, COM O PRESSIONAMENTO DEBIDO.

COBRIMENTOS :		
ELEMENTO	SEM CONTATO COM O SOLO	EM CONTATO COM O SOLO
VIGAS	2,5 CM	2,5 CM
LAJES/ESCALAS	2,5 CM	3,0 CM
PLACAS	2,5 CM	4,0 CM
SAPATAS	-	4,5CM
BLOCOS	-	4,5 CM
TUBULÕES	-	-
RESERVAÇÃO DOS PISINAS	3,0 CM	3,0 CM

DESFORMA:

1. FACES LATERAIS: 3 DIAS APÓS A CONCRETAGEM.
2. FACES INFERIORES, DEIXANDO O PONTALETES DE ESCORAMENTO: 14 DIAS APÓS A CONCRETAGEM.
3. FACES INFERIORES SEM PONTALETES DE ESCORAMENTO: 28 DIAS APÓS A CONCRETAGEM.
4. NOS BALANÇOS, A RETIRADA DAS ESCORAS DEVERÁ SER REALIZADA DA PONTA PARA O APOIO.
5. É DE RESPONSABILIDADE DA CONSTRUTORA O PROJETO DE ESCORAMENTO E CIMENTAMENTO

[illegible][illegible]