


LEGENDA:	DESCRIÇÃO:
	TUBULAÇÃO DE ÁGUA FRIA POTÁVEL EM PVC MARROM - PELO PISO E/OU ENTERRADA

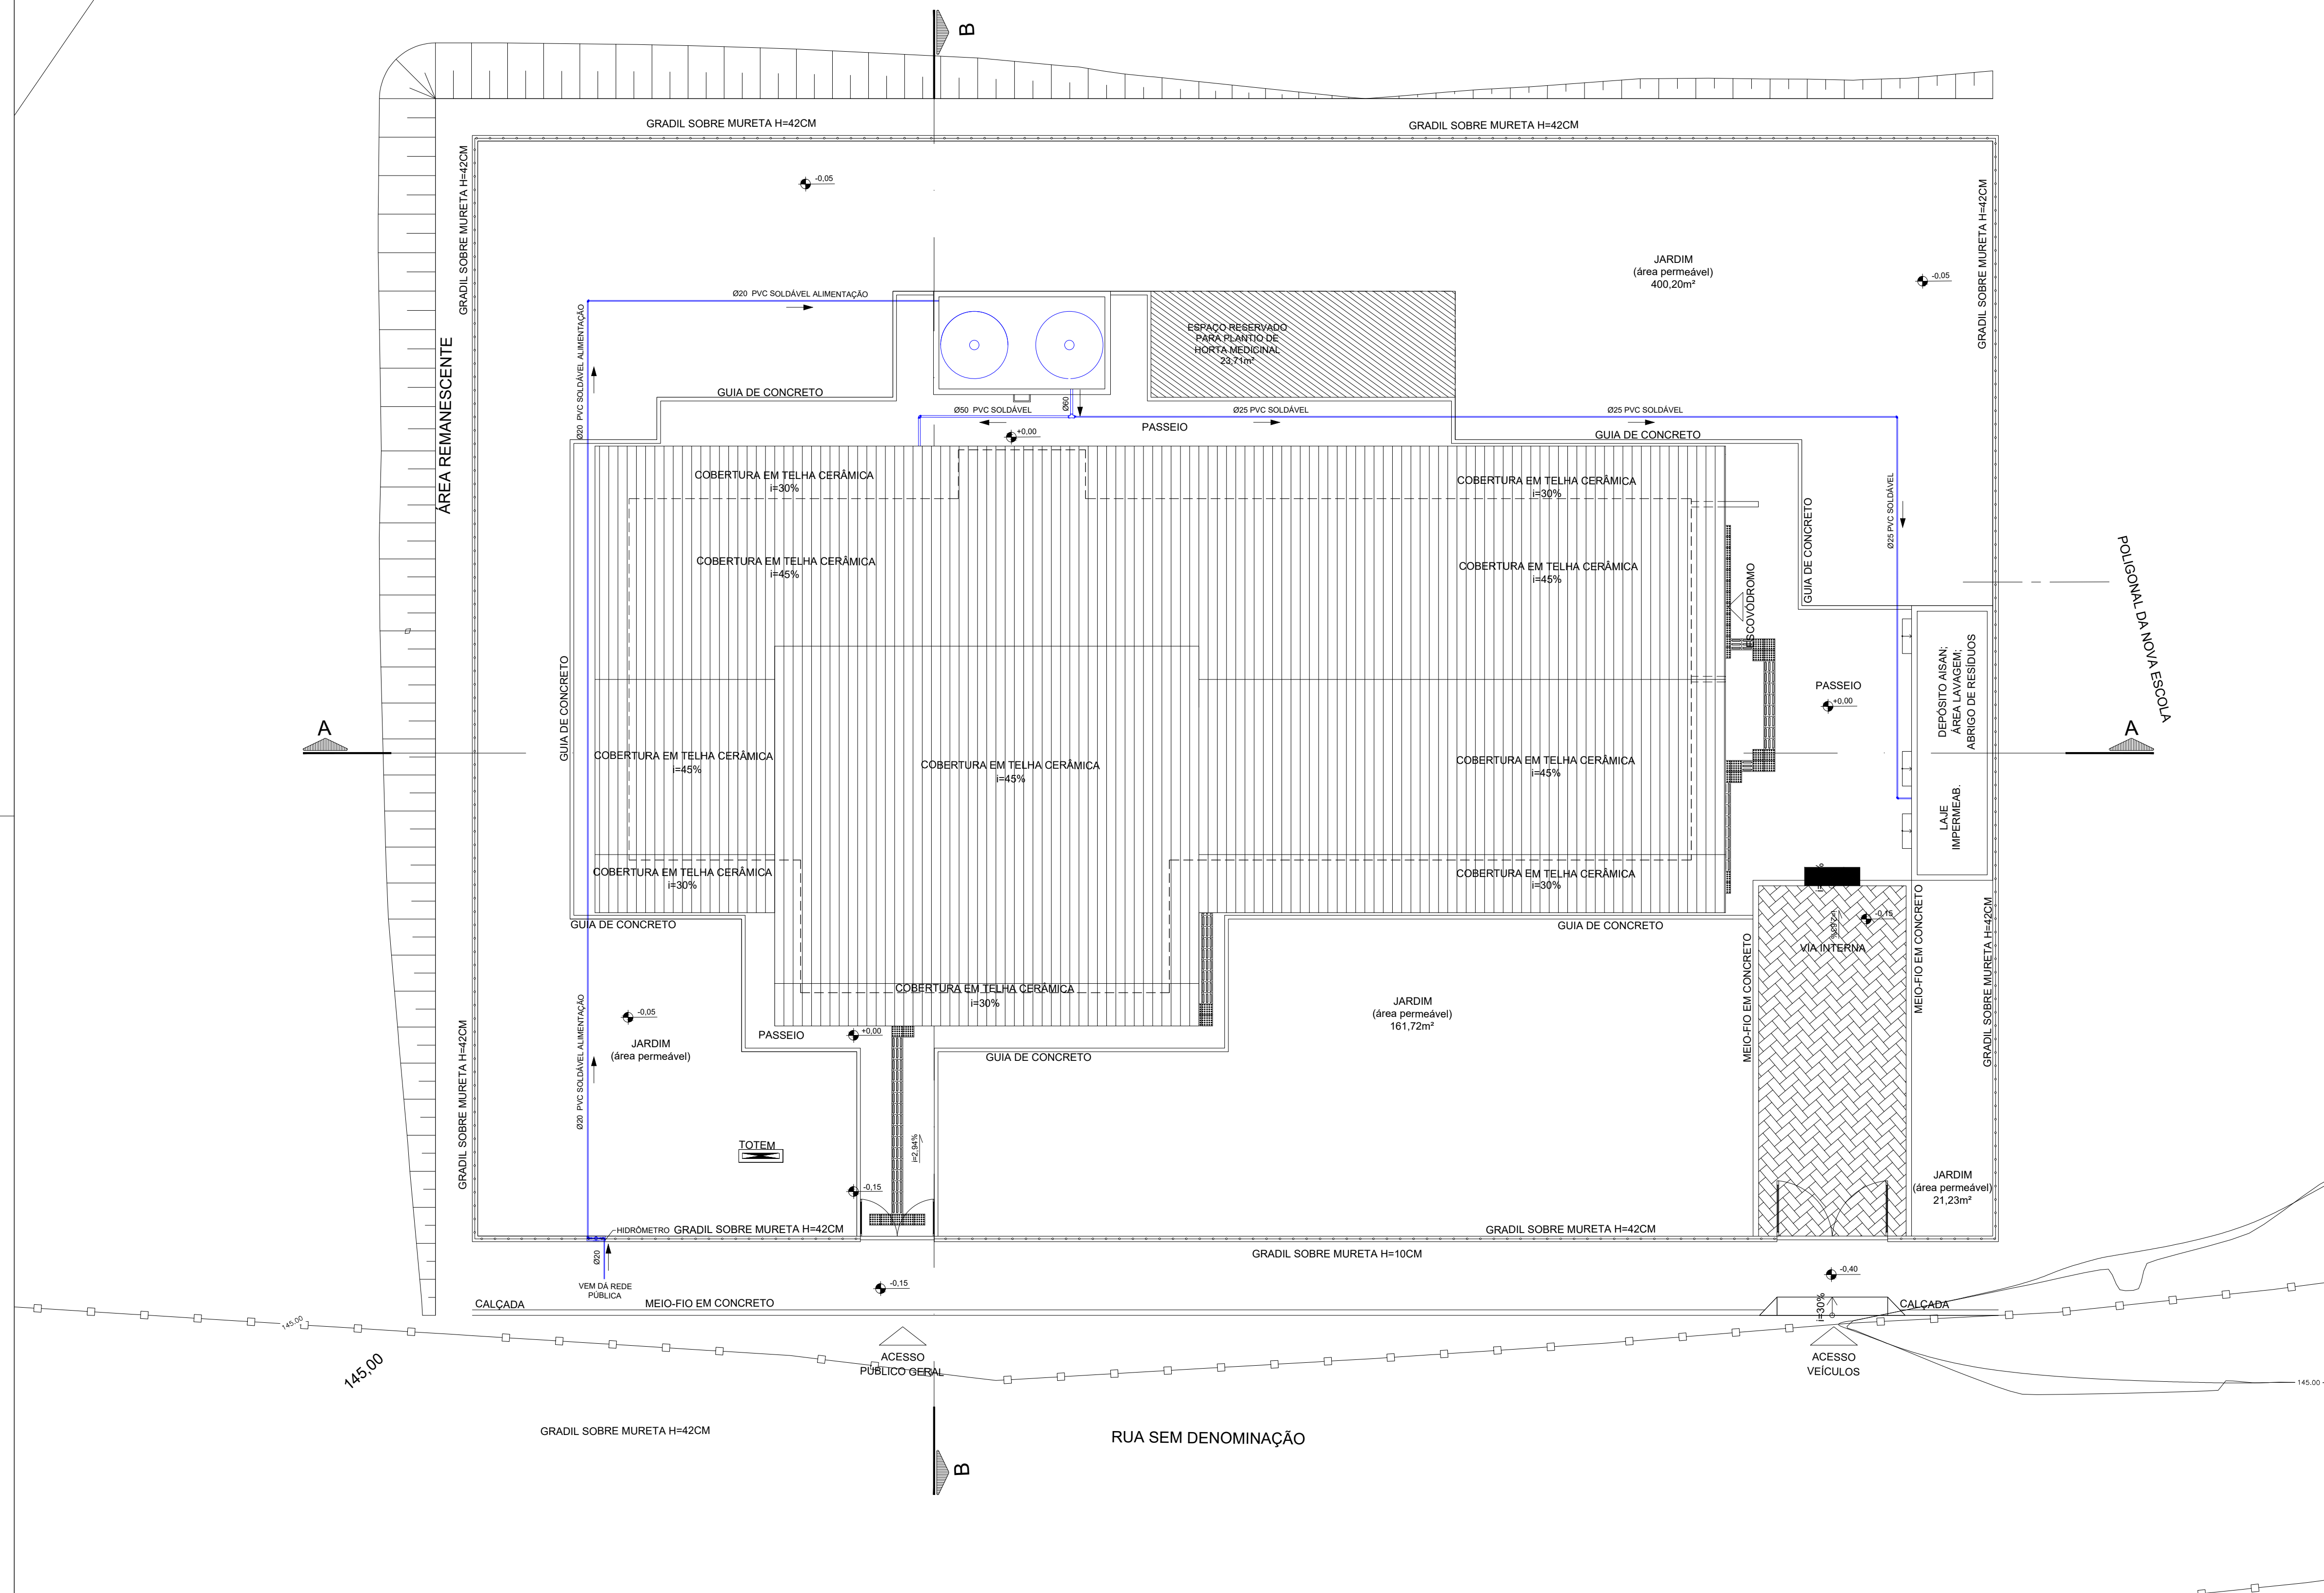

PLANTA DE IMPLANTAÇÃO
ESCALA: 1/100

[illegible]