


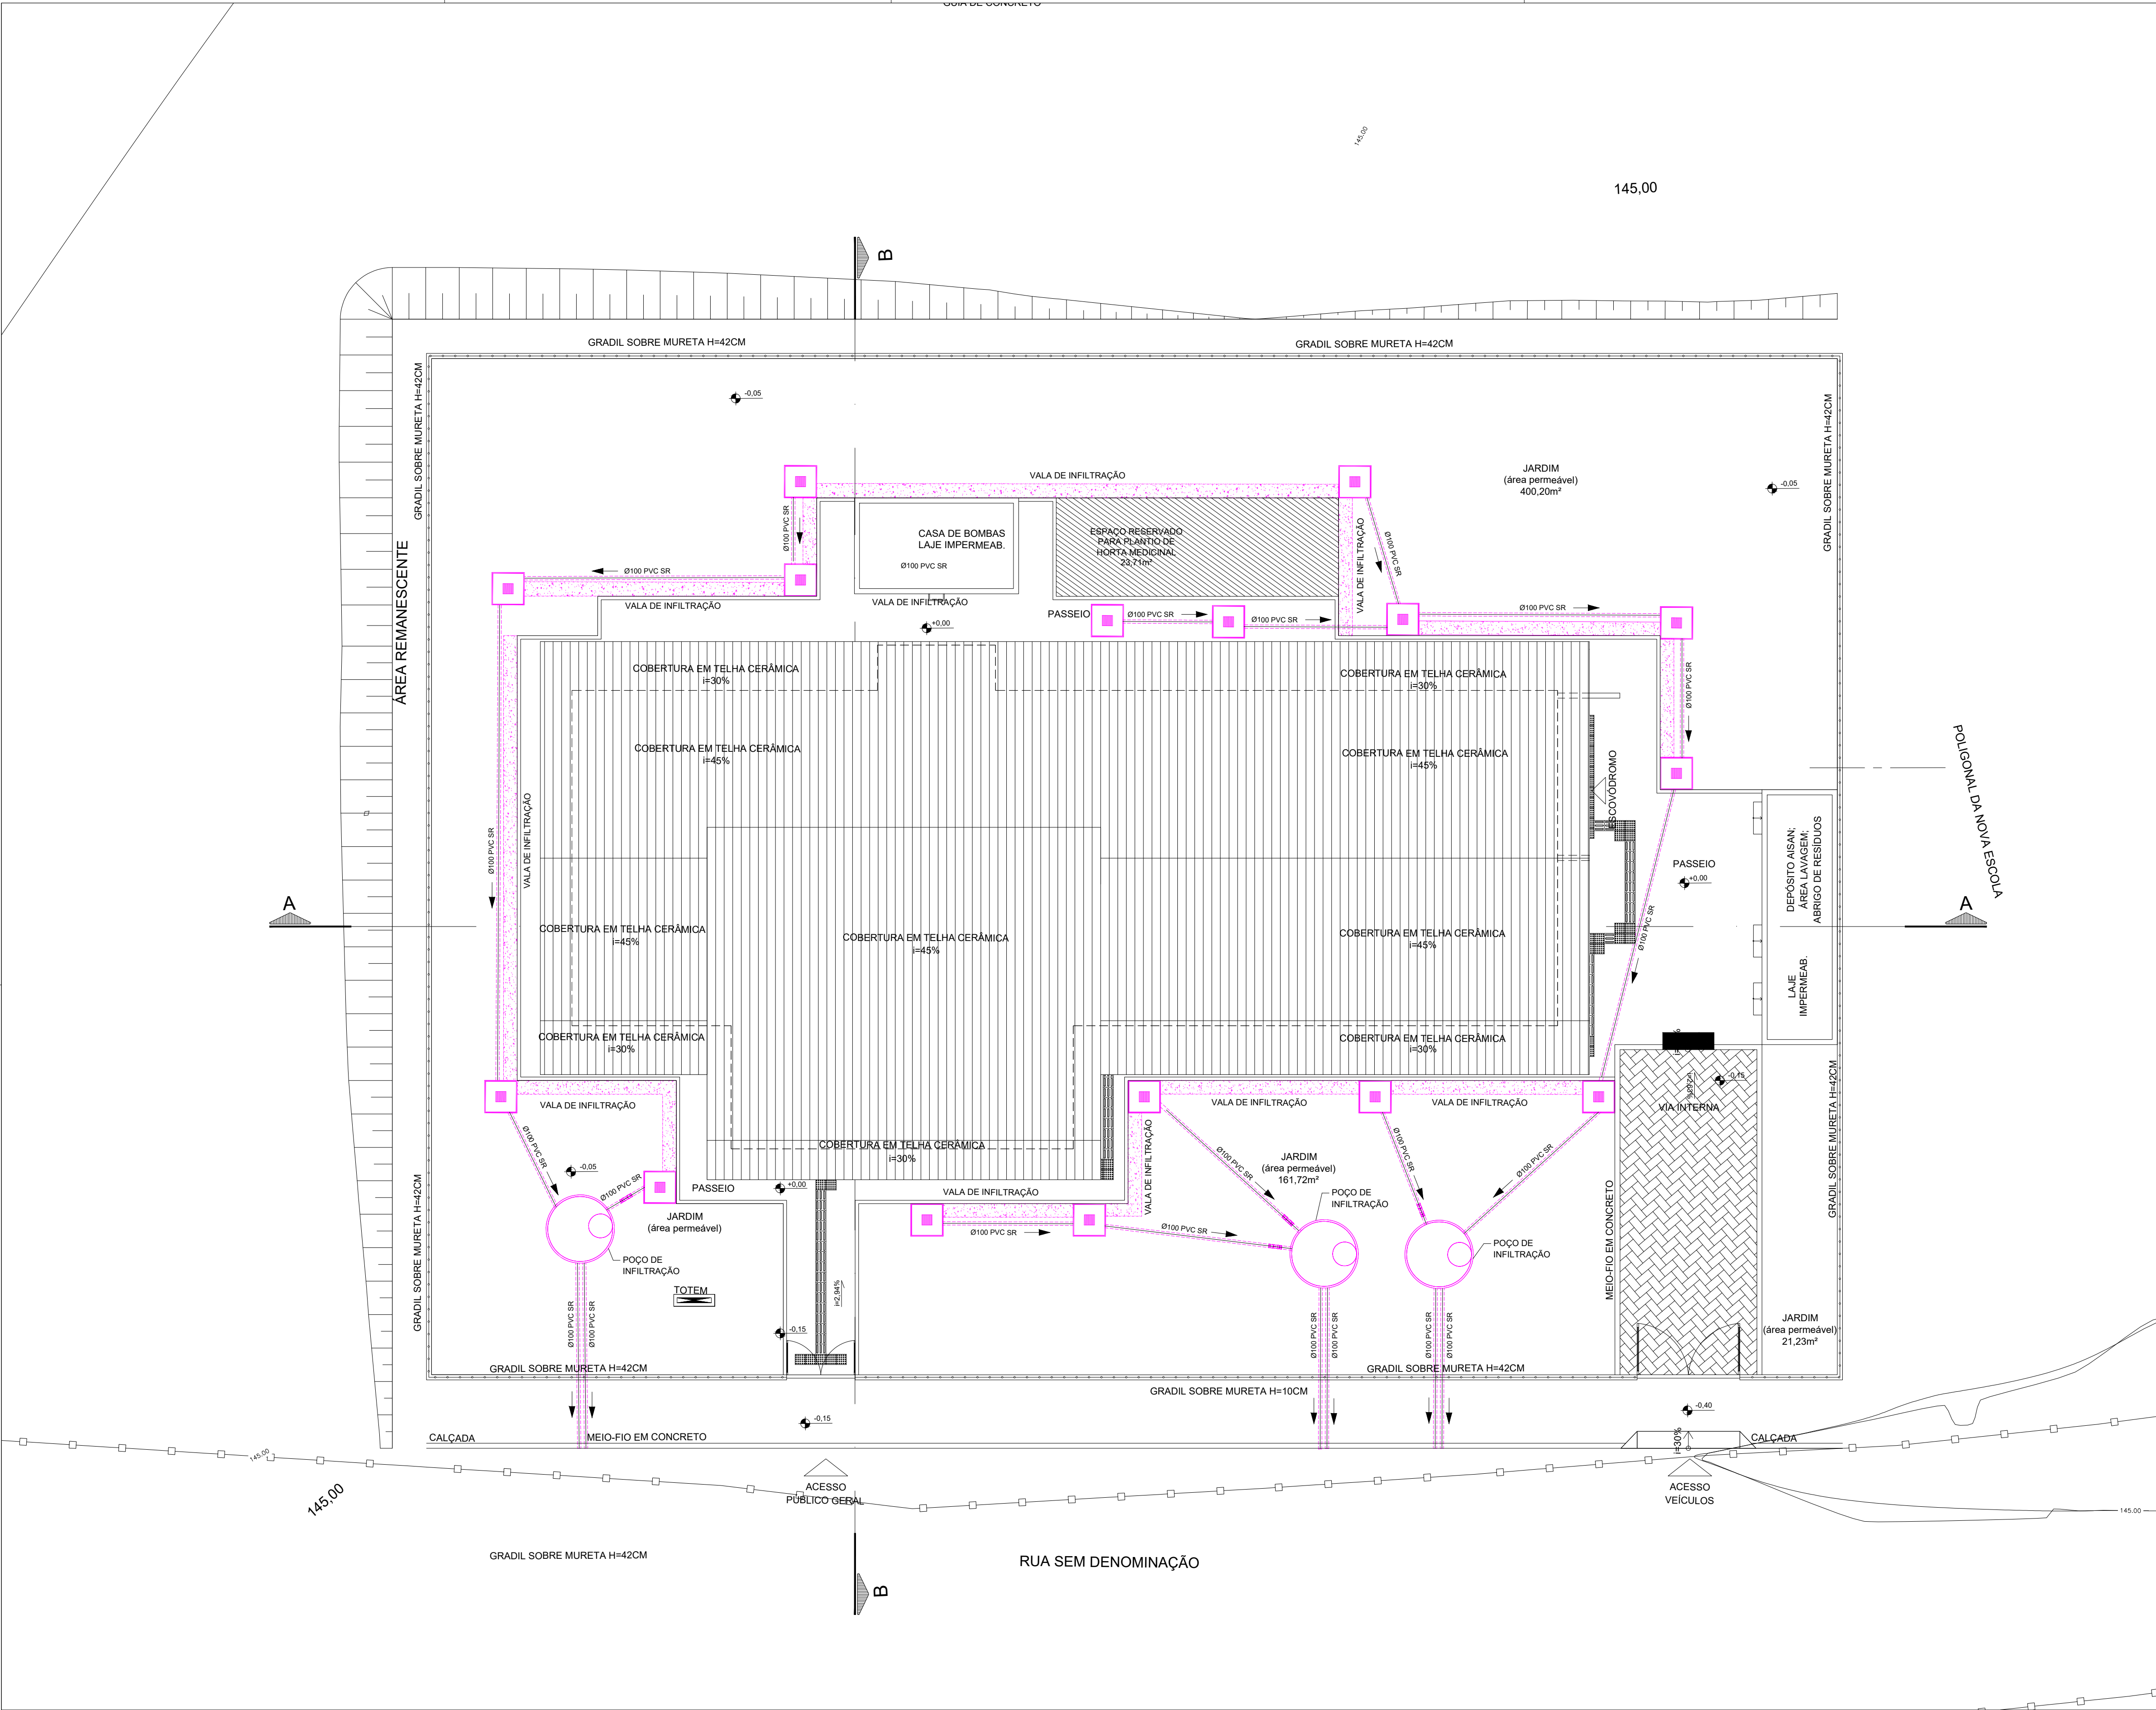

LEGENDA:	DESCRIÇÃO:
	TUBULAÇÃO DE ÁGUA PLUVIAL EM PVC VINILFORT - PELO PISO
	VALA DE INFILTRAÇÃO
	CAIXA DE INSPEÇÃO DE ÁGUAS PLUVIAIS
	FILTRO DE INFILTRAÇÃO

PLANTA DE IMPLANTAÇÃO
ESCALA: 1/100

CONSÓRCIO SAÚDE CONCREMAT-MEP - CNPJ 60.255.454/0001-35
RUA JOAQUIM PALHARES, no. 40, ANDAR 5 - RIO DE JANEIRO/RJ - CEP 20.260-080 - FONE (21) 3535-4131
Medidas em metros Conferir medidas no local.
O valor da cota prevalece ao da escala. Antes de qualquer alteração consultar o arquiteto responsável.

REV	DATA	CONTEÚDO	REV	DATA	CONTEÚDO
00	20/02/2026	EMIÇÃO INICIAL			
01	06/03/2026	EMIÇÃO INICIAL			

Nome do Empreendimento
UNIDADE BÁSICA DE SAÚDE INDÍGENA (UBSI) - TIPO 02

Endereço do Empreendimento
ALDEIA SANTANA I, S/N, RUA SEM DENOMINAÇÃO, ILHEUS/ BA

Título do desenho
PLANTA DE IMPLANTAÇÃO

Disciplina
ÁGUAS PLUVIAIS

Escala
PROJETO EXECUTIVO

Projeto e coordenador
CONSÓRCIO SAÚDE CONCREMAT-MEP - CNPJ 60.255.454/0001-35
RUA JOAQUIM PALHARES, no. 40, ANDAR 5 - RIO DE JANEIRO/RJ - CEP 20.260-080
FONE (21) 3535-4131
Responsável Técnico pelo Projeto de Águas Pluviais
ANDRÉ CLEMENTE CORREIA
Engenheiro CREA: 180624404

Plancha
01/02

Especialidade
PLU

Revisão
01

Escala
1/100