
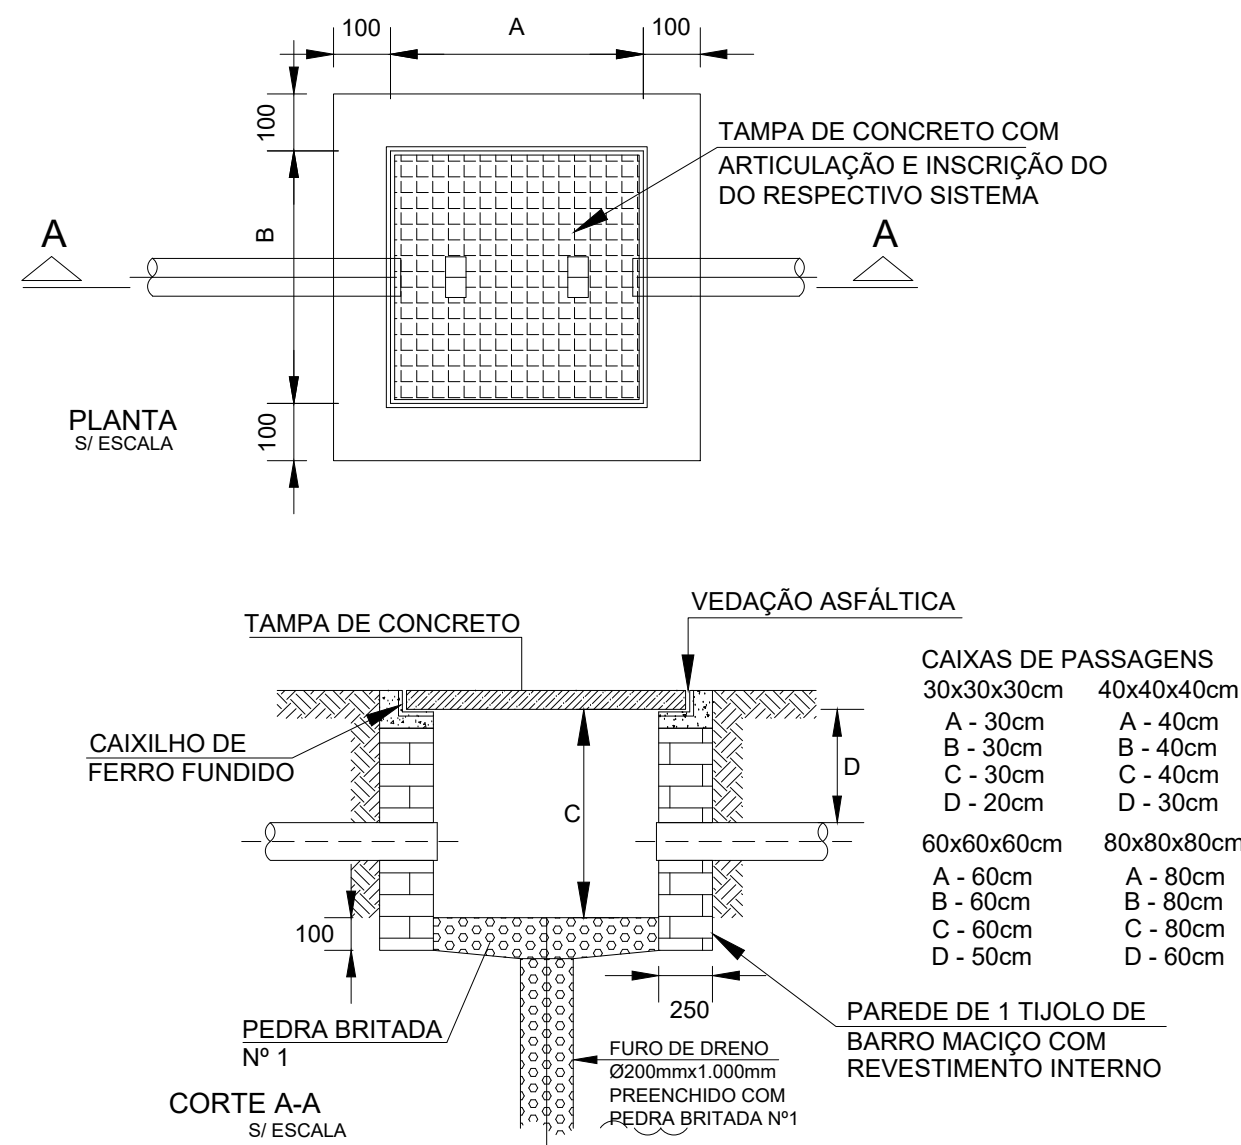
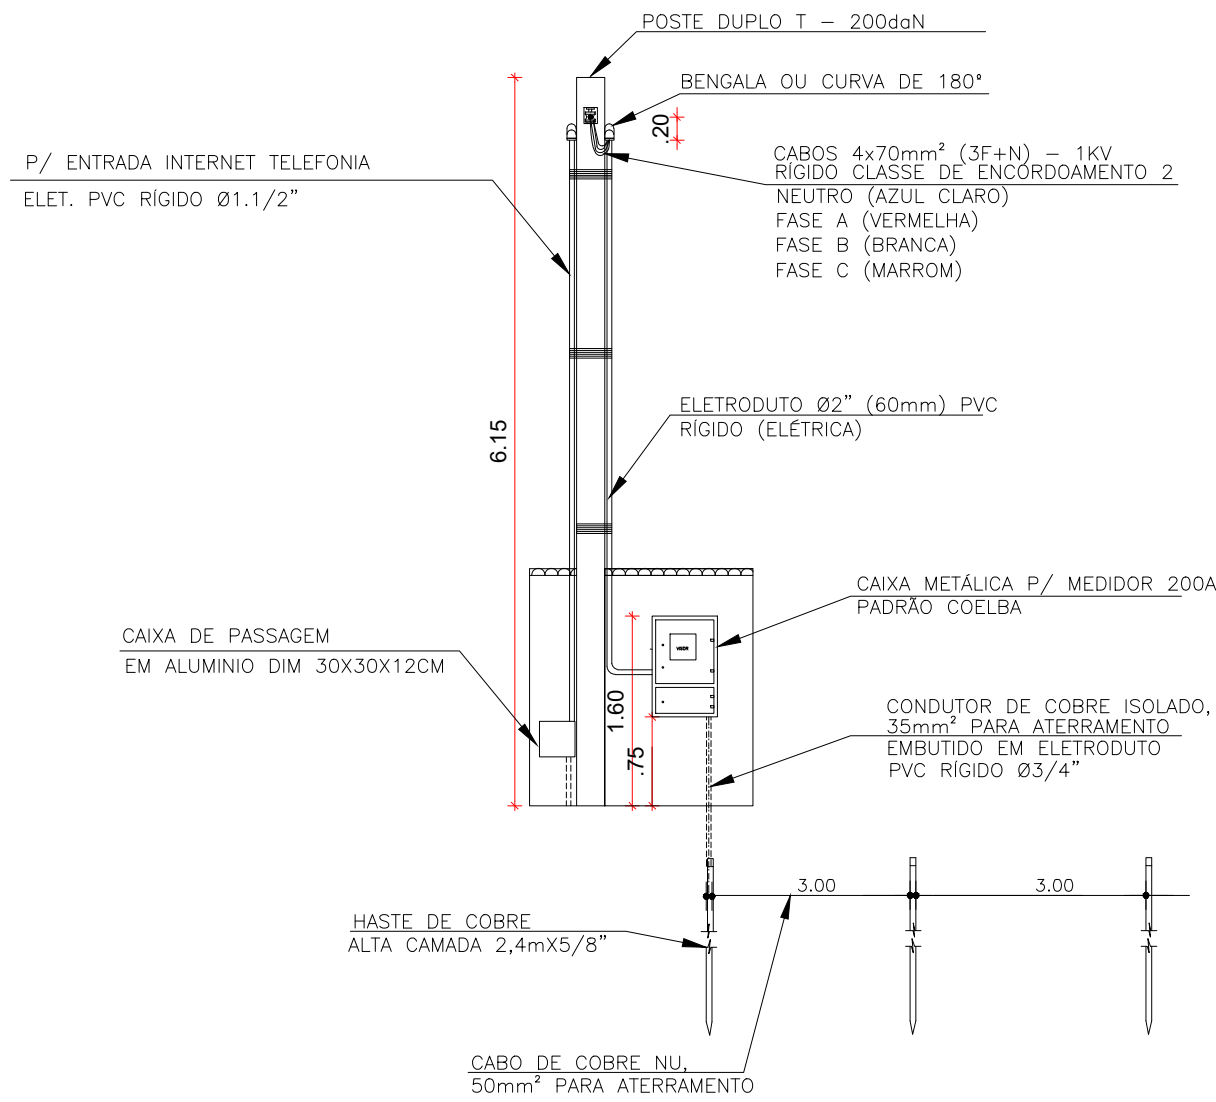


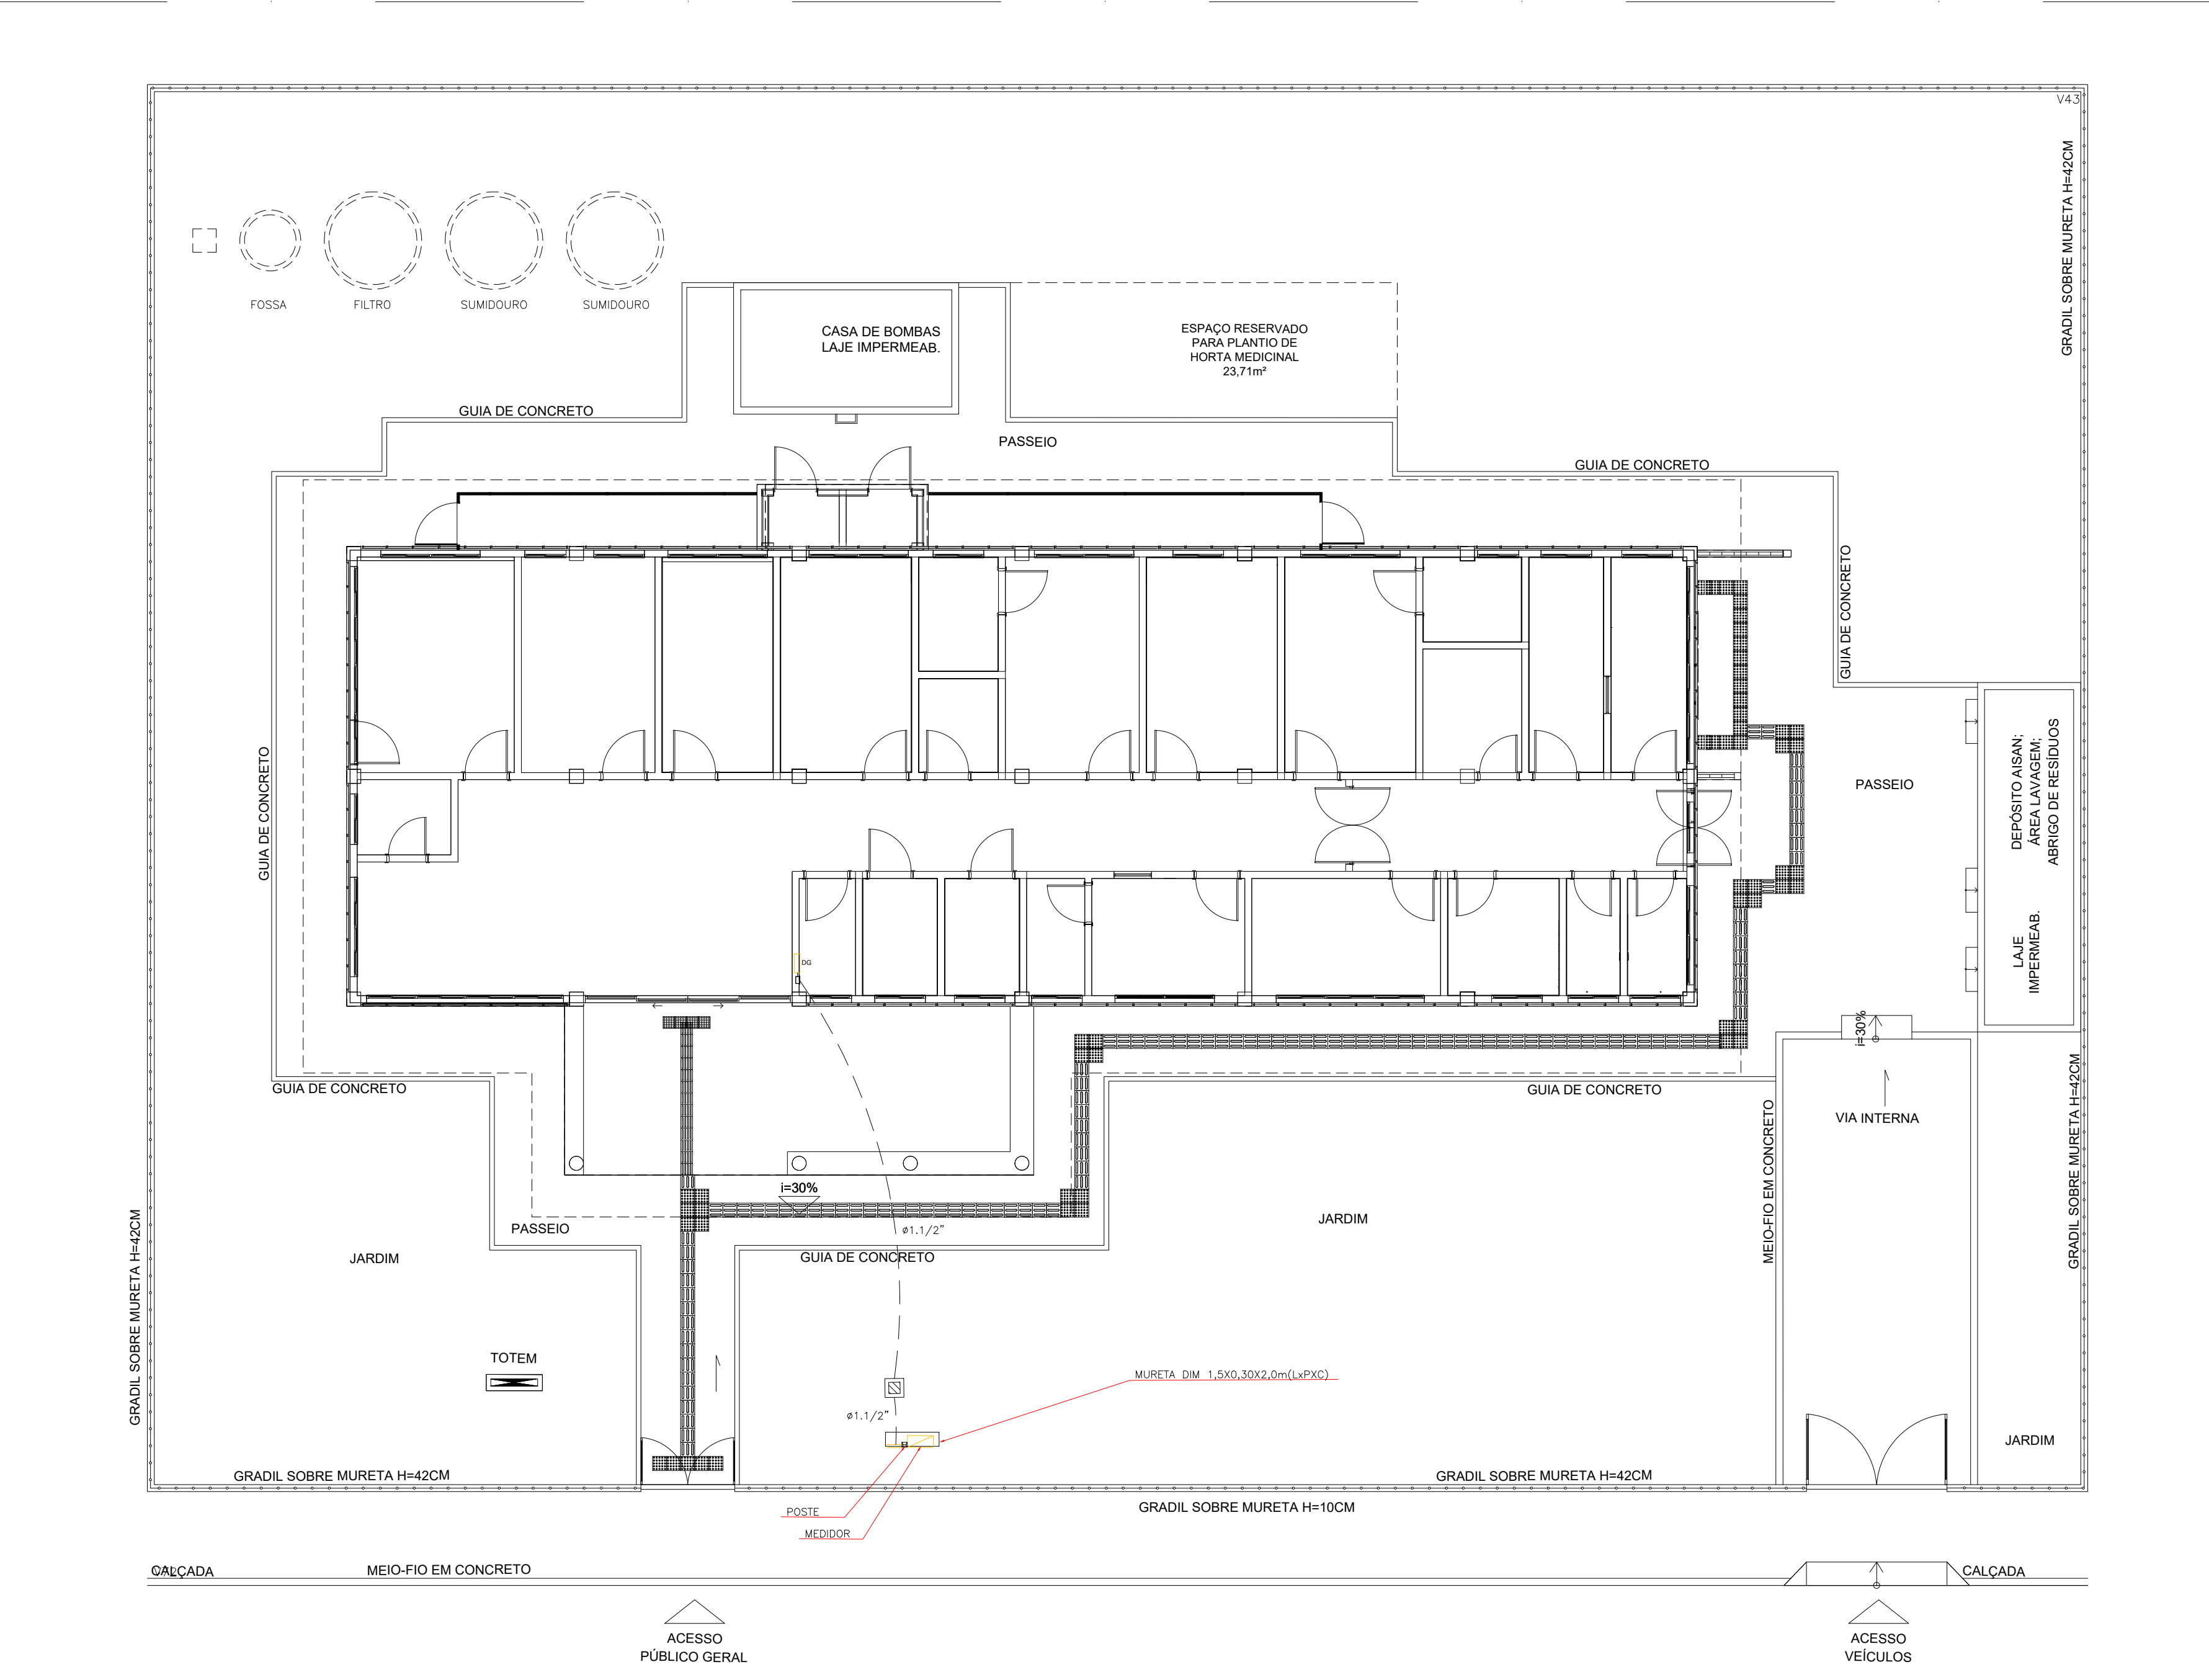

LEGENDA

SÍMBOLO	DESCRIÇÃO
	ELETRODUTO EM PVC RÍGIDO ANTICHAMA INSTALADO ACIMA DO FORRO.
	ELETRODUTO EM PVC RÍGIDO ANTICHAMA NA COR PRETA, INSTALADO NO PISO
	CAIXA DE PASSAGEM EM ALVENARIA COM TAMPA EM CONCRETO COM ALÇAS CONFORME DETALHE, DIM 40X40X40CM.

NOTAS

– TODO CABEAMENTO DEVERÁ SER CATEGORIA 6 BLINDADO, DISTÂNCIA MÁXIMA DO RACK 90 METROS.

– TODOS OS ELETRODUTOS DEVERÃO SER DE PVC RÍGIDO ROSCÁVEL CLASSE “B”.

– DEIXAR ARAME GUIA 14 BWG EM TODA TUBULAÇÃO “VAZIA”.

– DEVERÁ SER FEITO ATERRAMENTO, COM FIO DE COBRE NÚ #16,0mm2 NOS QUADROS DE ENTRADA (INTERLIGAR A MALHA DE TERRA).

– TODAS AS LIGAÇÕES NAS CAIXAS DE PISO E PAREDE DEVERÃO SER FEITAS ATRAVÉS DE BUCHA E ARRUELA DE ALUMÍNIO.

– DEVERÃO POSSUIR NO MÁXIMO DUAS CURVAS NUM LANCE ENTRE DUAS CAIXAS.

– OS CONDUTORES DE ATERRAMENTO DEVERÃO SER INSTALADAS A UMA PROFUNDIDADE DE 50cm, DEVERÃO SER UTILIZADAS SOLDA TIPO EXOTÉRMICAS NAS CONEXÕES CABO HASTE E CABO CABO.

– A HASTE DE ATERRAMENTO MAIS PRÓXIMA DO DG DEVERÁ POSSUIR CAIXA DE INSPEÇÃO, COM TAMPA, PARA FUTURAS INSPEÇÕES E MEDIÇÕES.

– O QUADRO (DG) DEVERÁ POSSUIR FUNDO DE MADEIRA COMPENSADA COM 16mm e 19mm, CONFORME NORMA TELEBRÁS 224–1204–13.

– TODAS AS CAIXAS SUBTERRÂNEAS DEVERÃO POSSUIR DRENO.

CONSORCIO SAÚDE CONCREMAT-MEP - CNPJ 60.255.454/0001-35
RUA JOAQUIM PALHARES, no. 40, ANDAR 5 - RIO DE JANEIRO/RJ - CEP 20.260-080 - FONE (21) 3535-4131
Medidas em metros. Antes de qualquer alteração consultar o arquiteto responsável.

REV	DATA	CONTEÚDO	REV	DATA	CONTEÚDO
00	15/01/2026	EMIÇÃO INICIAL			
01	07/03/2026	ATUALIZAÇÃO BASE			

Nome do Empreendimento

UBSI II

Endereço do Empreendimento

ALDEIA SANTANA 1, RUA SEM DENOMINAÇÃO, ILHÉUS-BA

Disciplina

CABEAMENTO

Título do desenho

ENTRADA TELEFONIA E INTERNET

Etapas

PROJETO EXECUTIVO

Projetista e coordenador

CONSORCIO SAÚDE CONCREMAT-MEP - CNPJ 60.255.454/0001-35
RUA JOAQUIM PALHARES, no. 40, ANDAR 5 - RIO DE JANEIRO/RJ - CEP 20.260-080
FONE (21) 3535-4131

Plancha

01/01

Especialidade

CAB

Responsável Técnico pelo Projeto de Urbanismo

CARLOS EDUARDO SILVA SOUZA
Engenheiro CREA/BA nº 0595336594-9

Revisão

01

Escala

1/100