


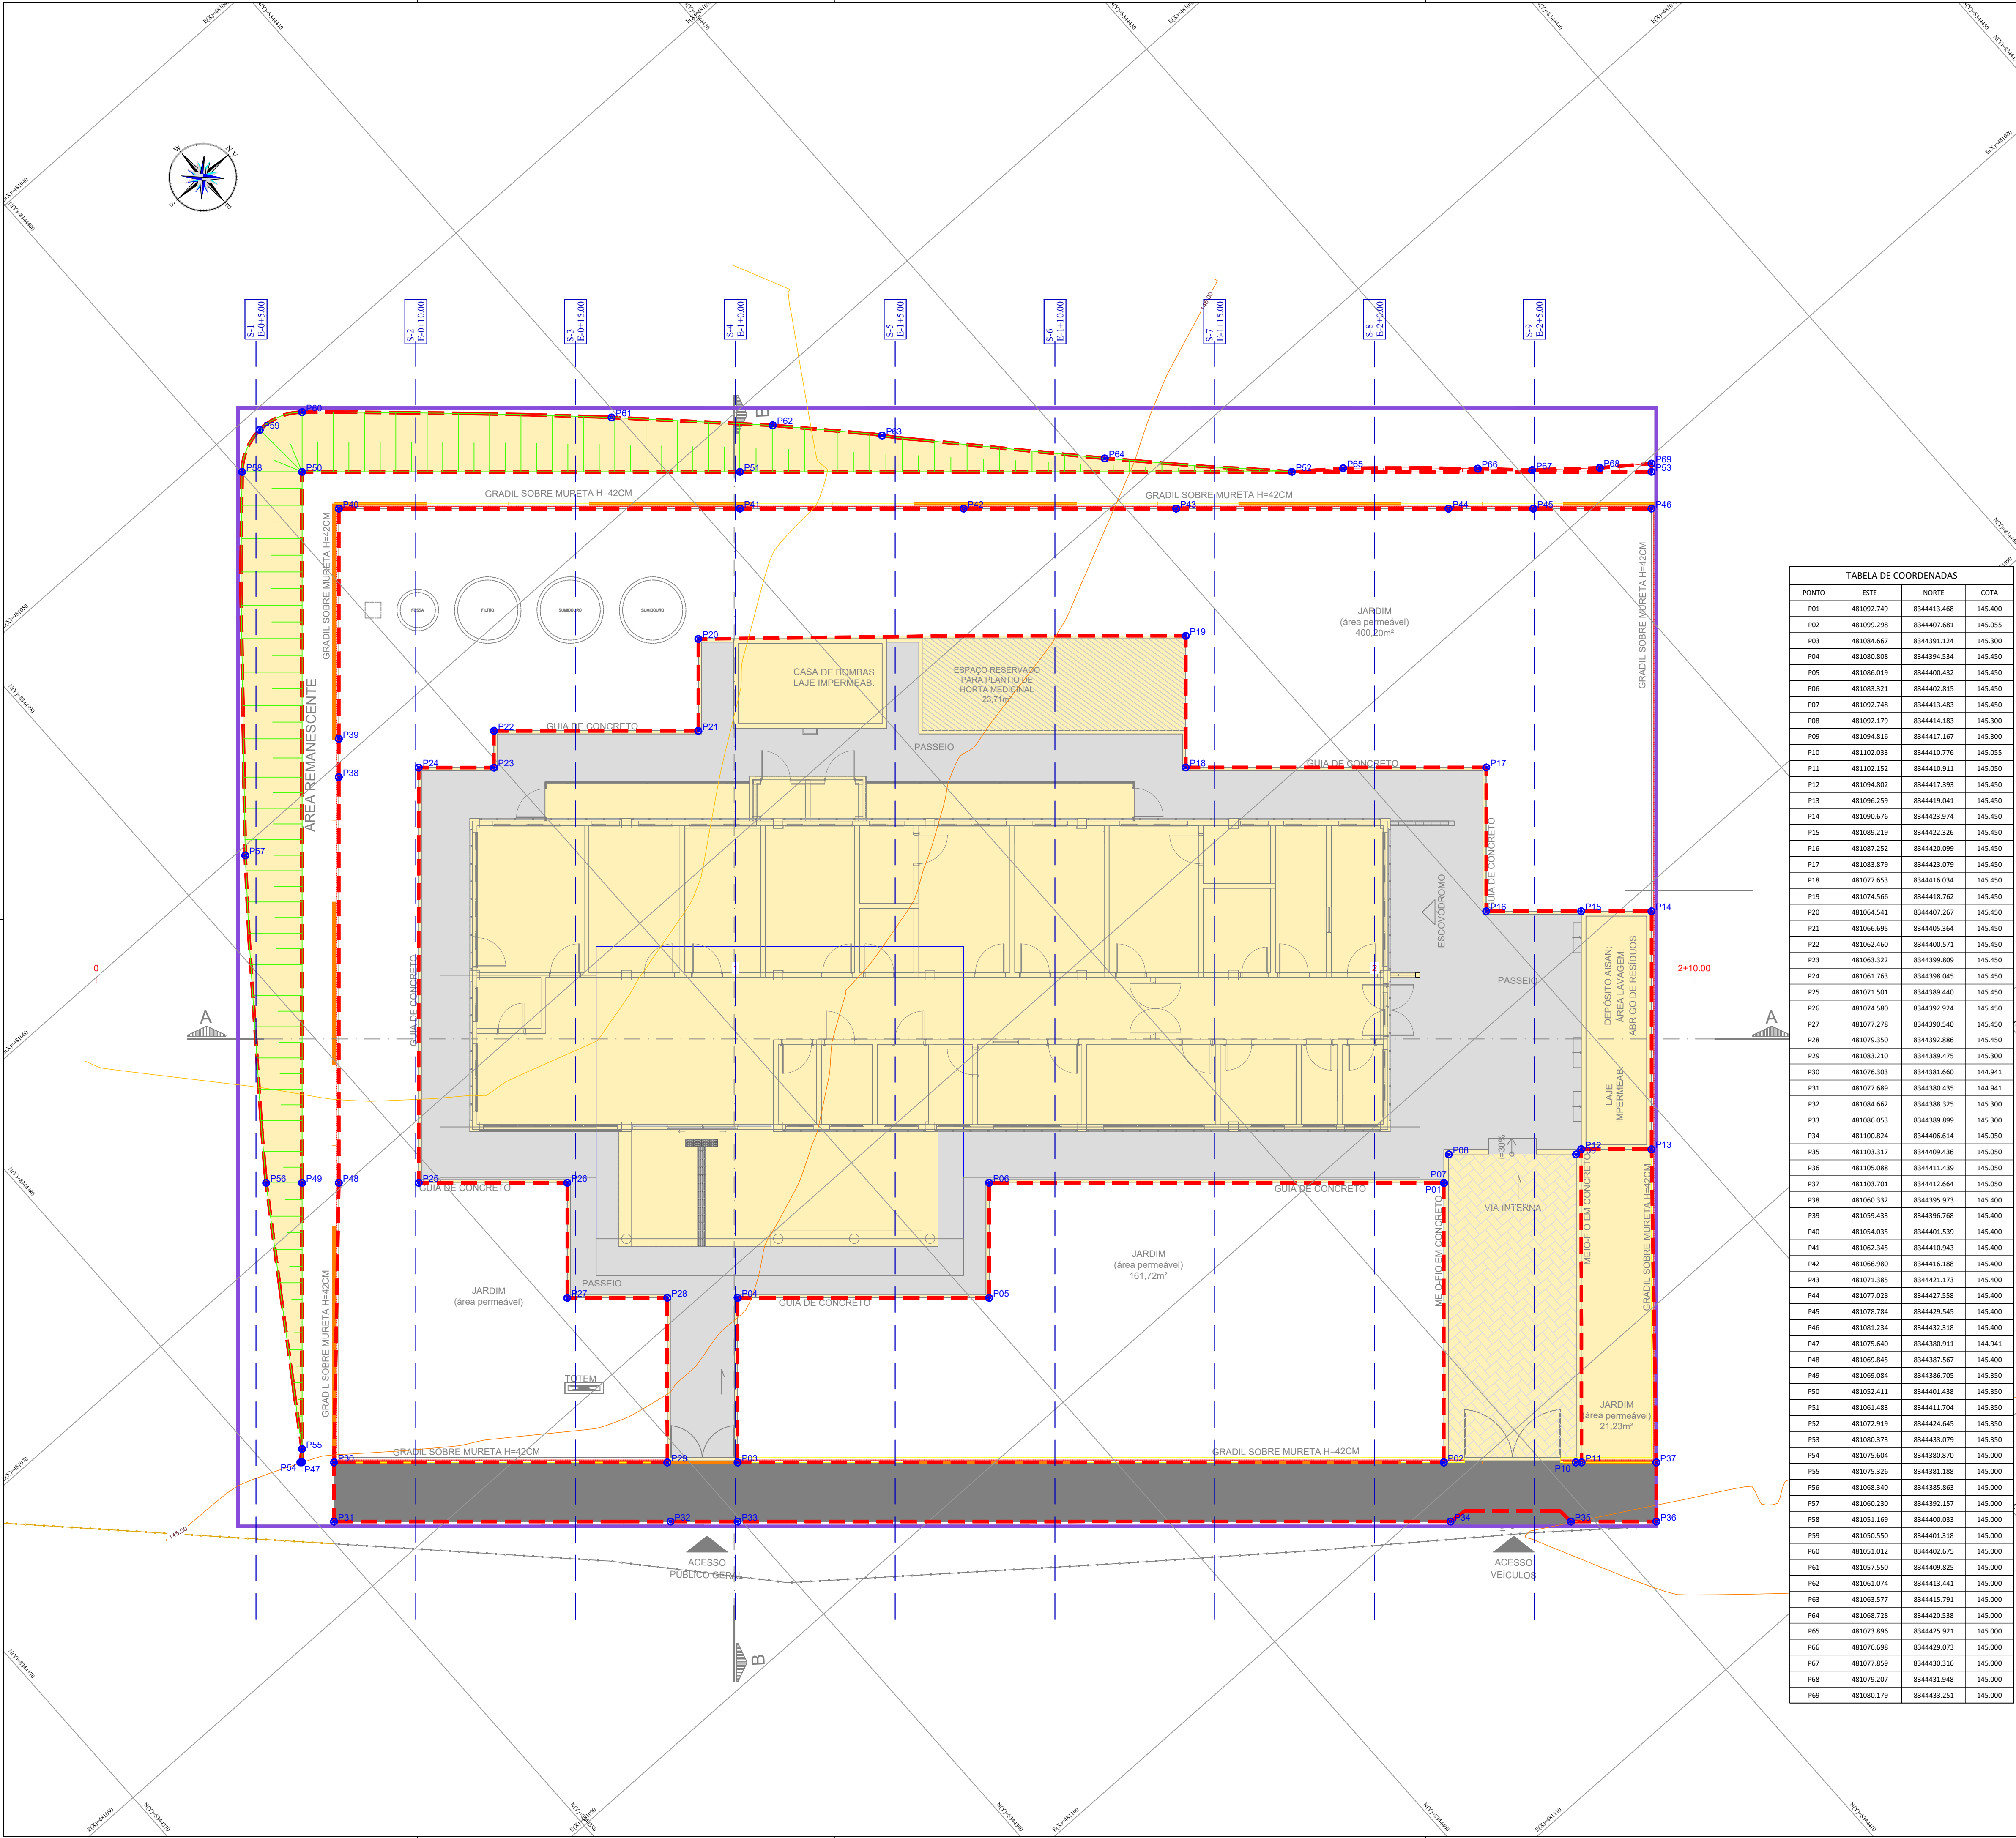

LEGENDA:

1+0.00 — NÚMERO DA SEÇÃO / LINHA DE CORTE

PXX NÚMERO DOS VÉRTICES

XXX COTA DE IMPLANTAÇÃO


ÁREA DE IMPLANTAÇÃO DA TERRAPLENAGEM

TALUDE DE ATERRO

TALUDE DE CORTE

CURVAS DE NIVEL 5m

CURVAS DE NIVEL 1m

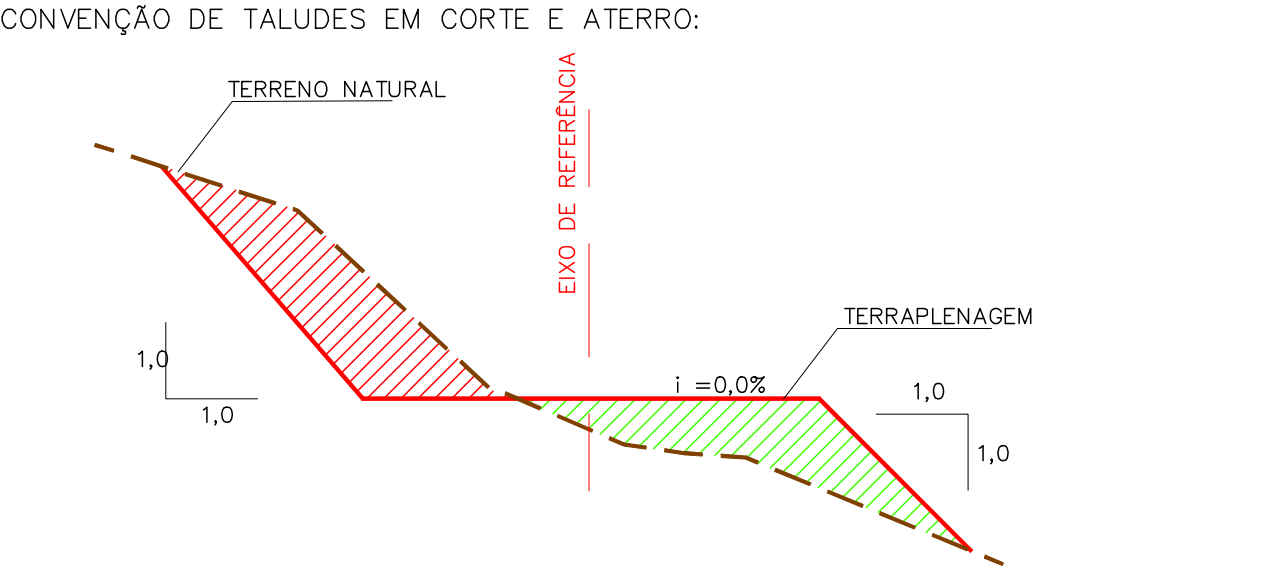

NOTAS:

1. DIMENSÕES EM PLANTA EM METROS (M).

TABELA DE COORDENADAS			
PONTO	ESTE	NORTE	COTA
P01	481092.749	8344413.468	145.400
P02	481099.298	8344407.681	145.055
P03	481084.667	8344391.124	145.300
P04	481080.808	8344394.534	145.450
P05	481086.019	8344400.432	145.450
P06	481083.321	8344402.815	145.450
P07	481092.748	8344413.483	145.450
P08	481092.179	8344414.183	145.300
P09	481094.816	8344417.167	145.300
P10	481102.033	8344410.776	145.055
P11	481102.152	8344410.911	145.050
P12	481094.802	8344417.393	145.450
P13	481096.259	8344419.041	145.450
P14	481090.676	8344423.974	145.450
P15	481089.219	8344422.326	145.450
P16	481087.252	8344420.099	145.450
P17	481083.879	8344423.079	145.450
P18	481077.653	8344416.034	145.450
P19	481074.566	8344418.762	145.450
P20	481064.541	8344407.267	145.450
P21	481066.695	8344405.364	145.450
P22	481062.460	8344400.571	145.450
P23	481063.322	8344399.809	145.450
P24	481061.763	8344398.045	145.450
P25	481071.501	8344389.440	145.450
P26	481074.580	8344392.924	145.450
P27	481077.276	8344390.540	145.450
P28	481079.350	8344392.886	145.450
P29	481083.210	8344389.475	145.300
P30	481076.303	8344381.660	144.941
P31	481077.689	8344380.435	144.941
P32	481084.662	8344388.325	145.300
P33	481086.053	8344389.899	145.300
P34	481100.824	8344406.614	145.050
P35	481103.317	8344409.436	145.050
P36	481105.088	8344411.439	145.050
P37	481103.701	8344412.664	145.050
P38	481060.332	8344395.973	145.400
P39	481059.433	8344396.768	145.400
P40	481054.035	8344401.539	145.400
P41	481062.345	8344410.943	145.400
P42	481066.980	8344416.188	145.400
P43	481071.385	8344421.173	145.400
P44	481077.028	8344427.558	145.400
P45	481076.784	8344429.545	145.400
P46	481081.234	8344432.318	145.400
P47	481075.640	8344380.911	144.941
P48	481069.845	8344387.567	145.400
P49	481069.084	8344386.705	145.350
P50	481052.411	8344401.438	145.350
P51	481061.483	8344411.704	145.350
P52	481072.919	8344424.645	145.350
P53	481080.373	8344433.079	145.350
P54	481075.604	8344380.870	145.000
P55	481075.326	8344381.188	145.000
P56	481068.340	8344385.863	145.000
P57	481060.230	8344392.157	145.000
P58	481051.169	8344400.033	145.000
P59	481050.550	8344401.318	145.000
P60	481051.012	8344402.675	145.000
P61	481057.550	8344409.825	145.000
P62	481061.074	8344413.441	145.000
P63	481063.577	8344415.791	145.000
P64	481068.728	8344420.538	145.000
P65	481071.896	8344425.921	145.000
P66	481076.698	8344429.073	145.000
P67	481077.859	8344430.316	145.000
P68	481079.207	8344431.948	145.000
P69	481080.179	8344432.251	145.000

DATUM OFICIAL: SIRGAS-2000
DATUM VERTICAL: hgeoHNOR_IMBITUBA
SISTEMA DE COORDENADAS: UTM
MERIDIANO CENTRAL: -39° WGR
FUSO/Hemisfério: 24/SUL

CONSORCIO SAÚDE CONCREMAT-MEP - CNPJ 00.255.454/0001-35
RUA JOAQUIM PALHARES, nº 40, ANDAR 5 - RIO DE JANEIRO/RJ - CEP 20.260-080 - FONE (21) 3335-4131
Medidas em metros. Confira medidas no local.
O valor da cota prevalece ao da escala. Antes de qualquer alteração consultar o arquiteto responsável.

REV	DATA	CONTEÚDO	REV	DATA	CONTEÚDO
00	04/03/2026	EMIÇÃO INICIAL			

Nome do Empreendimento: UNIDADE BÁSICA DE SAÚDE INDÍGENA (UBSI) - TIPO 02
Endereço do Empreendimento: ALDEIA SANTANA I, S/N, RUA SEM DENOMINAÇÃO, ILHEUS/ BA
Disciplina: TERRAPLENAGEM
Título do desenho: PLANTA BAIXA DE TERRAPLENAGEM
Escala: PROJETO EXECUTIVO
Plancha: 001
Especialidade: TER
Revisão: 00
1/100

CONSORCIO SAÚDE
CONCREMAT | MEP

Projetista e coordenador:
CONSORCIO SAÚDE CONCREMAT-MEP - CNPJ 00.255.454/0001-35
RUA JOAQUIM PALHARES, nº 40, ANDAR 5 - RIO DE JANEIRO/RJ - CEP 20.260-080 - FONE (21) 3335-4131
Responsável Técnico pelo Projeto de Terraplenagem:
ANDRE CLEMENTE CORREIA
ENGENHEIRO CIVIL
CREA: 180902404