


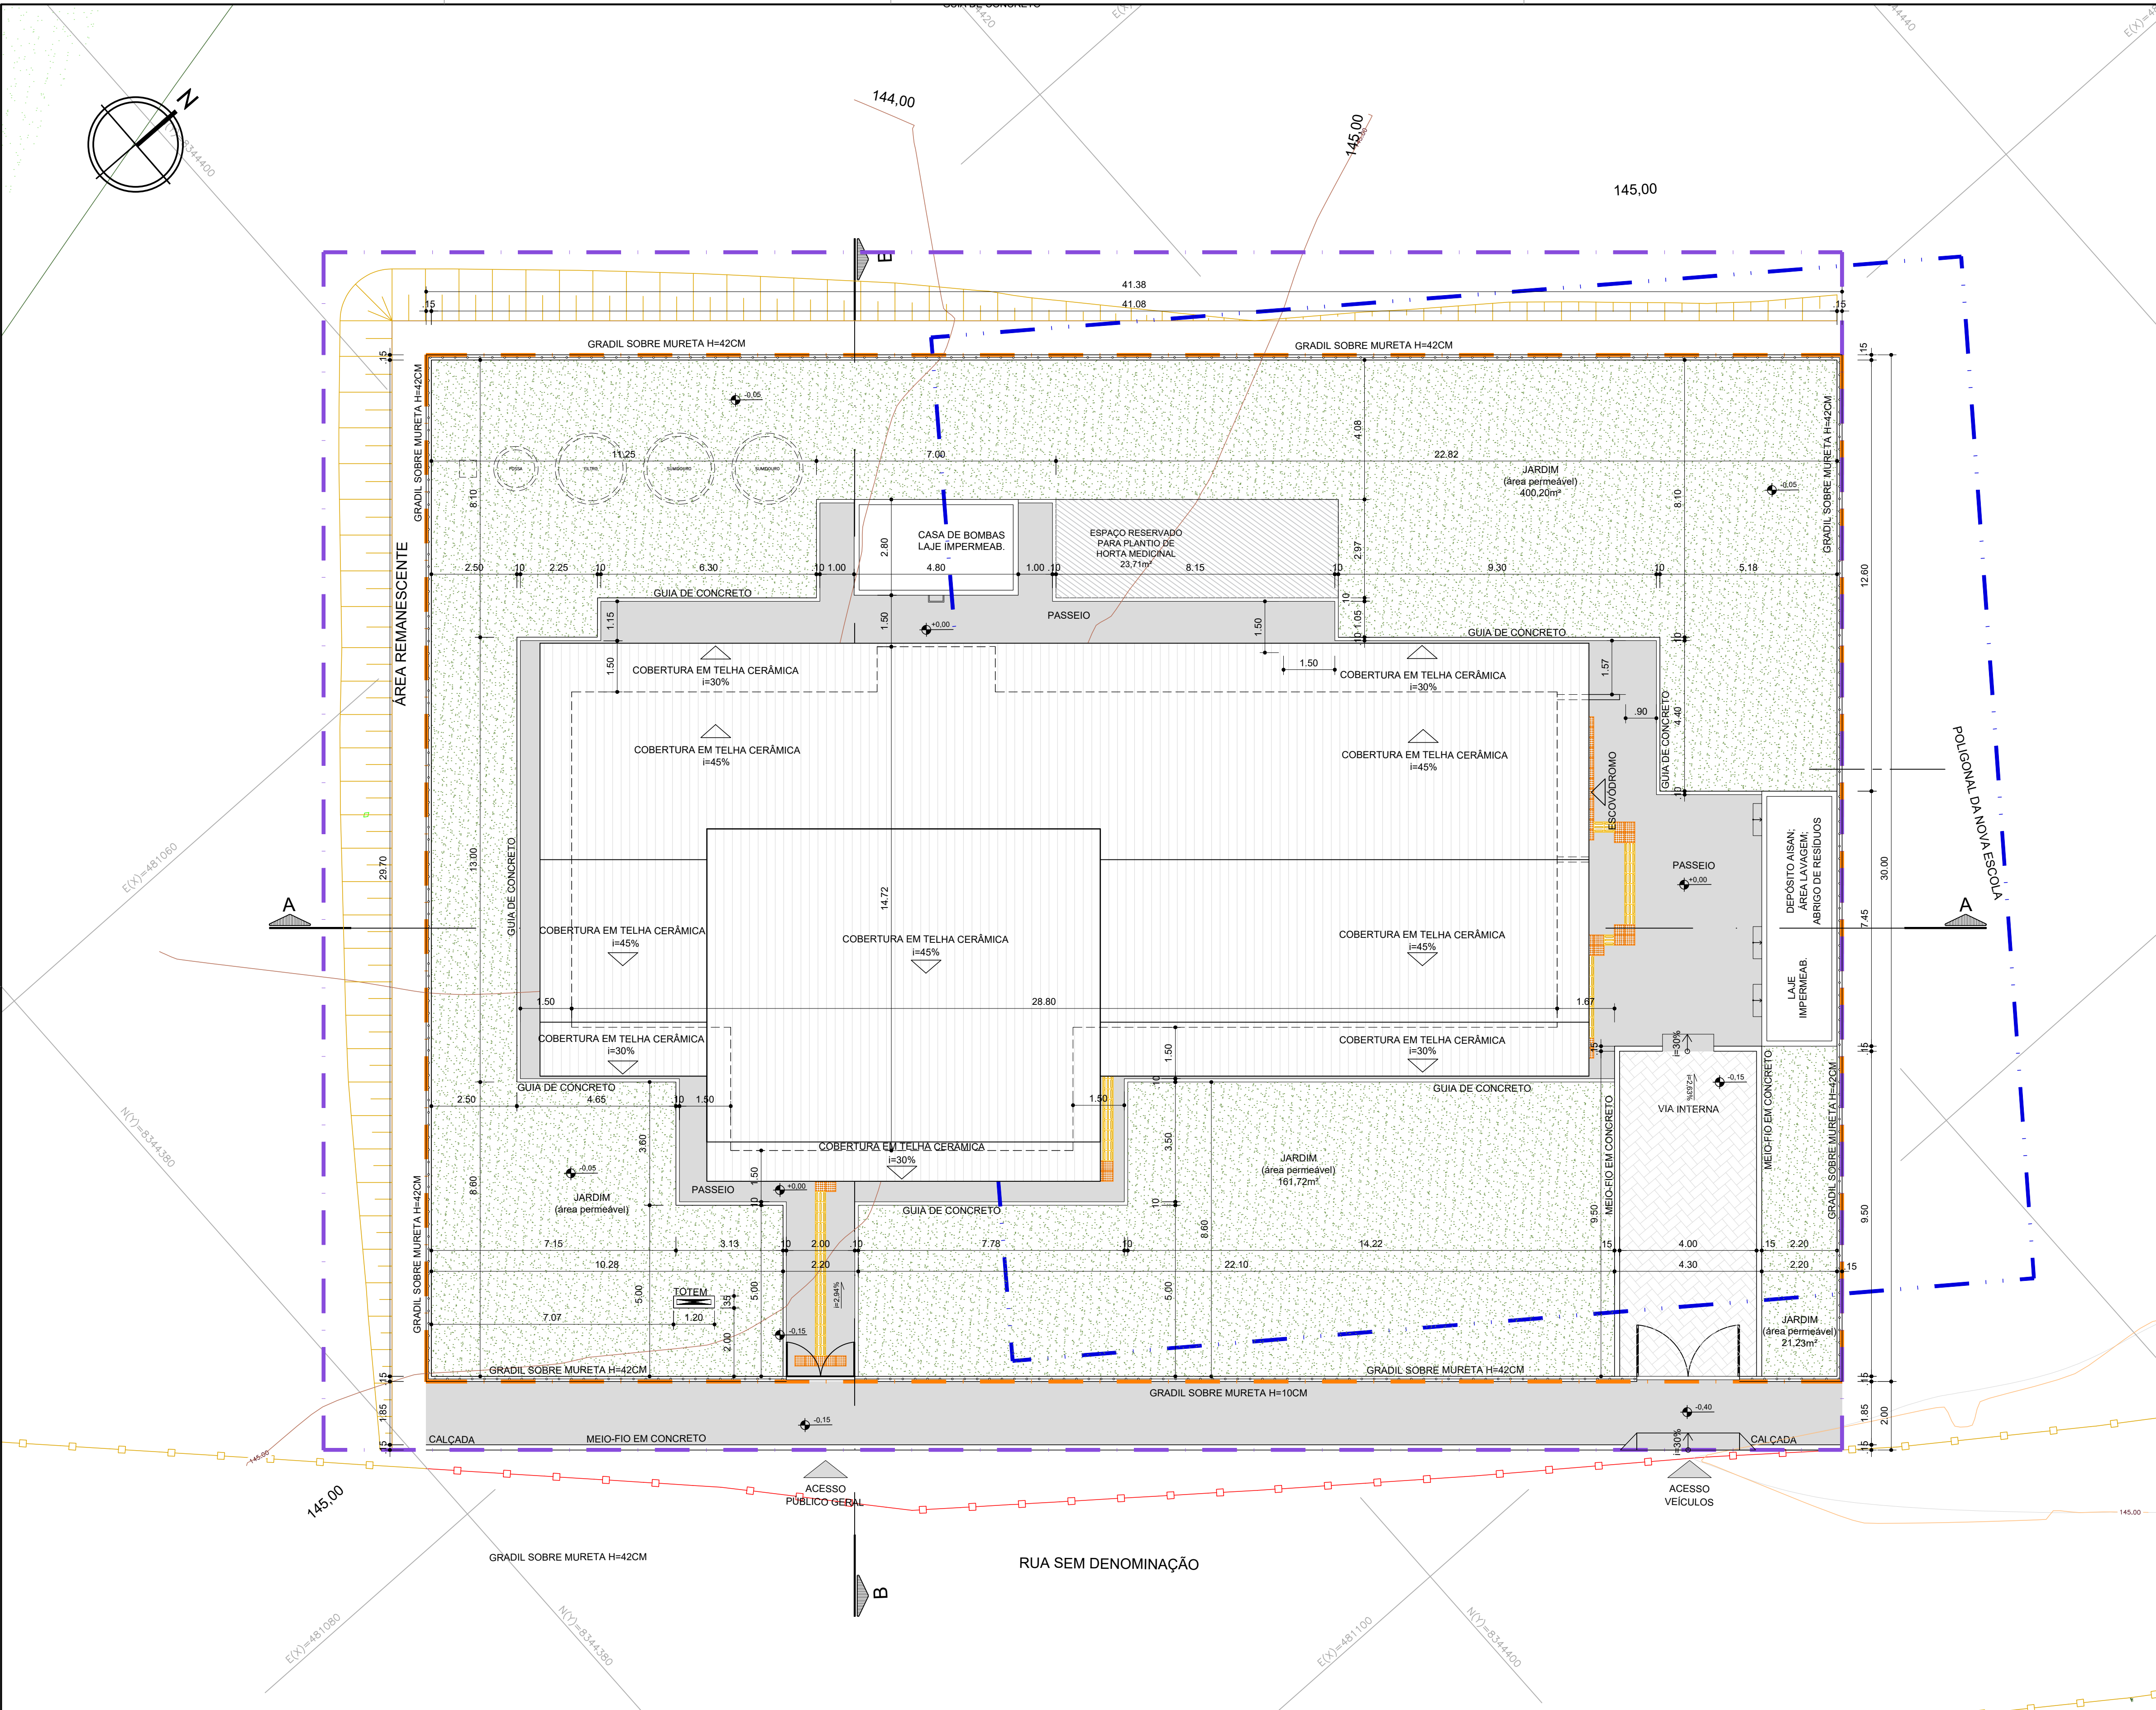

QUADRO DE ÁREAS	
ÁREAS GERAIS	
ÁREA DA POLIGONAL DE INTERVENÇÃO	1553,14 m²
ÁREA DO LOTE	1241,27 m²
ÁREAS DE PAVIMENTAÇÃO	
ÁREA DE PAVIMENTAÇÃO EM CONCRETO - INTERNO AO LOTE	193,89 m²
ÁREA DE PAVIMENTAÇÃO EM CONCRETO - EXTERNO AO LOTE	75,53 m²
ÁREA DE PISO INTERTRAVADO - INTERNO AO LOTE	38,00 m²
ÁREA DE RAMPA DE SERVIÇO - INTERNO AO LOTE	0,75 m²
ÁREA DE RAMPA DE VEÍCULO - EXTERNO AO LOTE	1,73 m²
ÁREA DE ESCADA - INTERNO AO LOTE	-
ÁREA DE PAVIMENTAÇÃO EM CONCRETO - INTERNO AO LOTE - TOTAL	194,64m²
ÁREA DE PAVIMENTAÇÃO EM CONCRETO - EXTERNO AO LOTE - TOTAL	77,26 m²
ÁREA CONSTRUÍDA	
EDIFICAÇÃO PRINCIPAL + VARANDA + COMPR. + VÁCUO	322,47 m²
DEPÓSITO, LAVAGEM, RESÍDUOS	16,39 m²
CASA DE BOMBAS + RESERVATÓRIO	26,88 m²
ÁREA CONSTRUÍDA TOTAL	365,74 m²
ÁREA OCUPADA	
EDIFICAÇÃO PRINCIPAL + VARANDA + COMPR. + VÁCUO	463,32 m²
DEPÓSITO, LAVAGEM, RESÍDUOS	16,39 m²
CASA DE BOMBAS + RESERVATÓRIO	13,44 m²
ÁREA OCUPADA TOTAL	493,15 m²
ÁREA PERMEÁVEL	
ÁREA DE HORTA	23,71m²
ÁREA DE JARDIM	579,84 m²
ÁREA PERMEÁVEL TOTAL	603,55m²
ÍNDICES URBANÍSTICOS	
COEFICIENTE DE APROVEITAMENTO	0,29
ÍNDICE DE OCUPAÇÃO	0,40
ÍNDICE DE PERMEABILIDADE	0,47

LEGENDA GERAL	
POLIGONAL DO TERRENO	POLIGONAL FORNECIDA PELA SESAB
POLIGONAL DE INTERVENÇÃO	CURVAS DE NÍVEL
PISO INTERTRAVADO	TOTEM COMUNICAÇÃO VISUAL
PAVIMENTOS EM CONCRETO	TALUDES
ÁREAS DE JARDIM	BORDA DE VIA
BORDA DE VIA RETIRADA	PISO TÁTIL DIRECIONAL
GRADIL SOBRE MURETA (h=42cm)	PISO TÁTIL ALERTA
CERCA EXISTENTE	

NOTA:

- O PROJETO DE IMPLANTAÇÃO DA UNIDADE BÁSICA DE SAÚDE INDÍGENA (UBSI) UTILIZOU COMO REFERÊNCIA O LEVANTAMENTO TOPOGRÁFICO FORNECIDO PELA SESAB;
- O CÁLCULO DOS ÍNDICES URBANÍSTICOS SE REFEREM APENAS ÀS ÁREAS CONTIDAS DENTRO DA POLIGONAL DO LOTE.
- PARA O PROJETO DE IMPLANTAÇÃO DA UNIDADE BÁSICA DE SAÚDE INDÍGENA DE SANTANA, FOI CONSIDERADO O NÍVEL DA EDIFICAÇÃO DE +145,55 COMO +0,00, A TÍTULO DE FACILITAR NA EXECUÇÃO DA OBRA.

PLANTA DE SITUAÇÃO
ESCALA: 1/100

CONSORCIO SAÚDE CONCREMAT-MEP - CNPJ 60.255.454/0001-35 RUA JOAQUIM PALHARES, no. 40, ANDAR 5 - RIO DE JANEIRO/RJ - CEP 20.260-080 - FONE (21) 3535-4131 Medidas em metros. Conferir medidas no local. O valor da cota prevalece ao da escala. Antes de qualquer alteração consultar o arquiteto responsável.			
REV	DATA	CONTEÚDO	REV DATA CONTEÚDO
00	18/12/2025	EMIÇÃO INICIAL	04 27/02/2026 AJUSTES CONFORME SOLICITAÇÃO DA SESAB
01	15/01/2026	AJUSTE DA POLIGONAL E REORGANIZAÇÃO DOS ESPAÇOS	05 27/02/2026 AJUSTES CONFORME SOLICITAÇÃO DA SESAB
02	13/02/2026	ATENDIMENTO A ANÁLISE TÉCNICA R01	
03	20/02/2026	INSERÇÃO DA HORTA	
Nome do Empreendimento			
UNIDADE BÁSICA DE SAÚDE INDÍGENA (UBSI) - TIPO 02			
Endereço do Empreendimento		Disciplina	
ALDEIA SANTANA I, S/N, RUA SEM DENOMINAÇÃO, ILHEUS/ BA		URBANISMO	
Título do desenho		Etapas	
PLANTA DE SITUAÇÃO		PROJETO EXECUTIVO	
		Projeto e coordenador	Planta
		CONSORCIO SAÚDE CONCREMAT-MEP - CNPJ 60.255.454/0001-35 RUA JOAQUIM PALHARES, no. 40, ANDAR 5 - RIO DE JANEIRO/RJ - CEP 20.260-080 FONE (21) 3535-4131 Responsável Técnico pelo Projeto de Urbanismo AULA LEVINDO PEDREIRA BRITTO Arquiteta CAUPR nº A32017-0	02/06
		Revisão	Escala
		05	1/100
			URB