


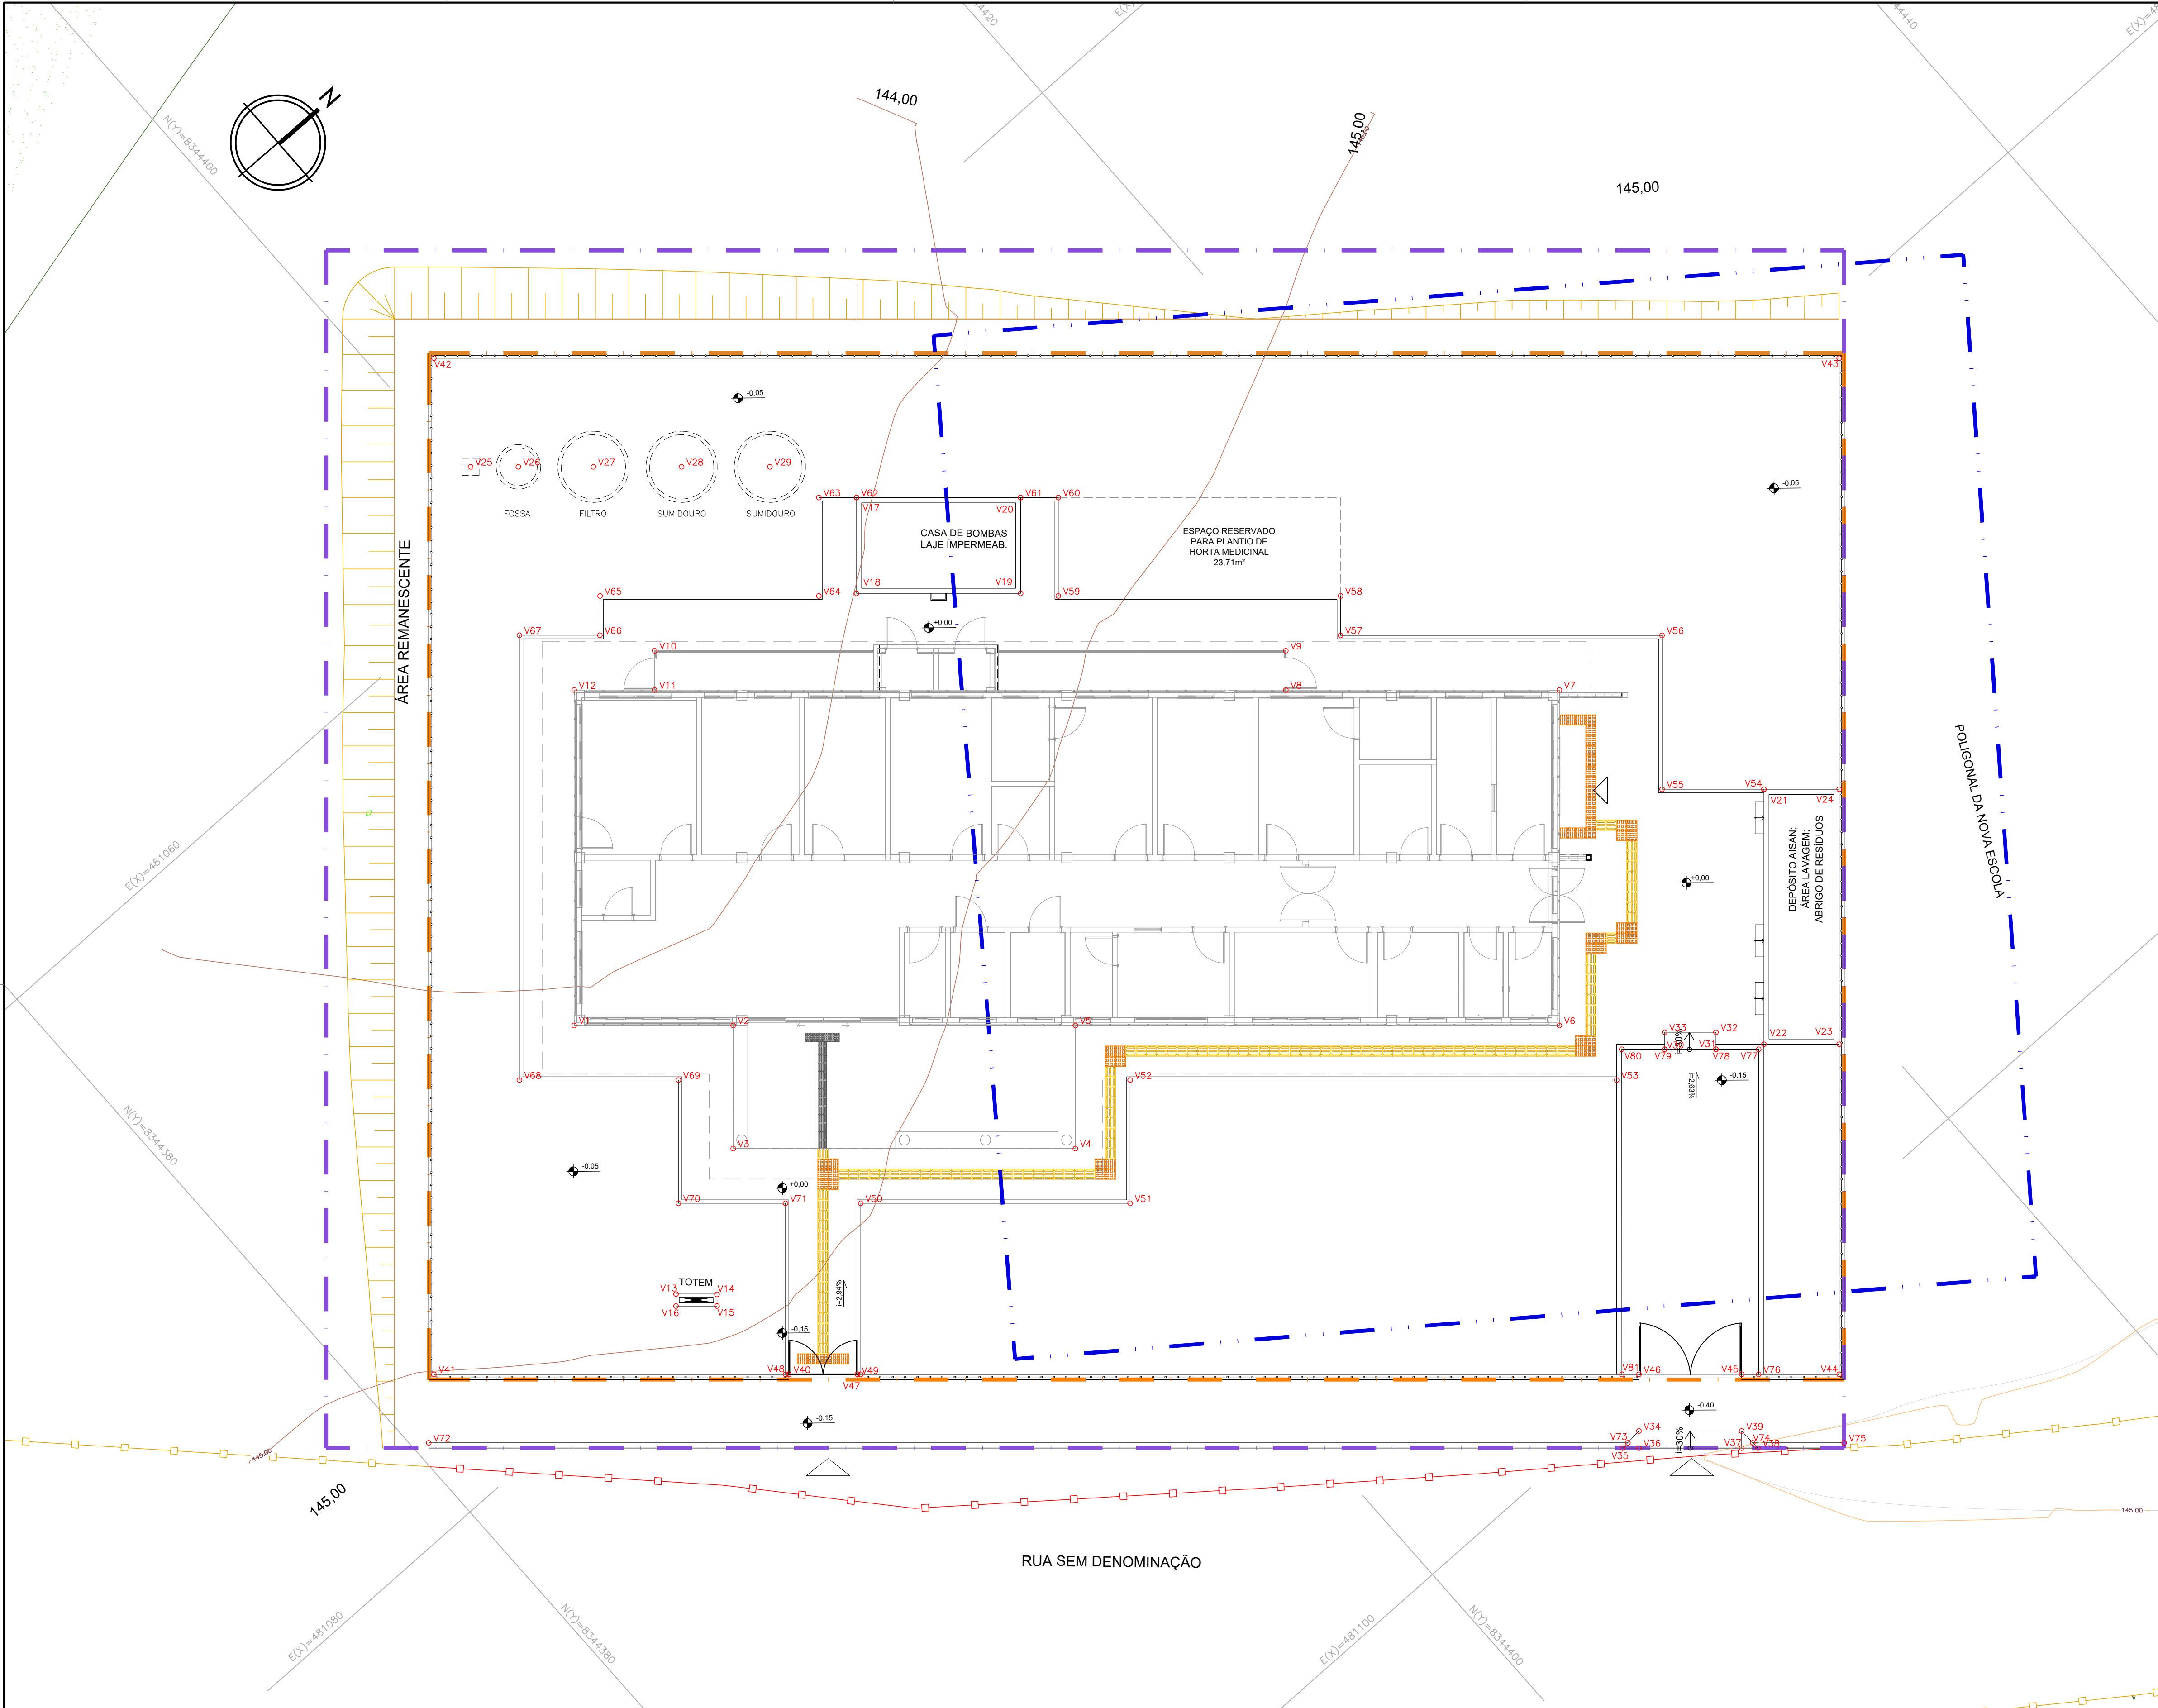

LEGENDA GERAL			
	POLIGONAL DE TERRENO		PISO TÁTIL DIRECIONAL
	POLIGONAL DE INTERVENÇÃO		PISO TÁTIL ALERTA
	POLIGONAL FORNECIDA PELA SESAB		PISO TÁTIL DIRECIONAL EMBORRACHADO
			PISO TÁTIL DE ALERTA EMBORRACHADO

EDIFICAÇÃO PRINCIPAL - UBSI 2		
VÉRTICE	COORD. X	COORD. Y
V1	481071.362	8344391.698
V2	481074.441	8344395.183
V3	481077.138	8344392.799
V4	481083.760	8344400.292
V5	481081.063	8344402.676
V6	481090.433	8344413.279
V7	481083.089	8344419.768
V8	481077.792	8344413.775
V9	481076.931	8344414.536
V10	481064.715	8344400.713
V11	481065.577	8344399.952
V12	481064.018	8344398.188

GRADIL		
VÉRTICE	COORD. X	COORD. Y
V40	481083.160	8344389.646
V41	481076.290	8344381.872
V42	481054.035	8344401.539
V43	481081.234	8344432.318
V44	481103.490	8344412.651
V45	481101.602	8344410.516
V46	481099.616	8344408.267
V47	481084.485	8344391.144

TOTEM		
VÉRTICE	COORD. X	COORD. Y
V13	481079.214	8344388.729
V14	481080.017	8344389.621
V15	481080.271	8344389.396
V16	481079.476	8344388.497

CASA DE BOMBAS		
VÉRTICE	COORD. X	COORD. Y
V17	481065.268	8344408.096
V18	481067.366	8344406.242
V19	481070.545	8344409.839
V20	481068.446	8344411.693

CASA DE RESÍDUOS		
VÉRTICE	COORD. X	COORD. Y
V21	481089.219	8344422.326
V22	481094.802	8344417.393
V23	481096.258	8344419.041
V24	481090.676	8344423.974

SUMIDOURO, FILTRO E FOSSA		
VÉRTICE	COORD. X	COORD. Y
V25	481057.123	8344400.239
V26	481058.050	8344401.288
V27	481059.500	8344402.929
V28	481061.209	8344404.862
V29	481062.917	8344406.796

RAMPA DE SERVIÇO		
VÉRTICE	COORD. X	COORD. Y
V30	481092.993	8344415.119
V31	481093.986	8344416.243
V32	481093.612	8344416.574
V33	481092.618	8344415.450

RAMPA DE CARROS		
VÉRTICE	COORD. X	COORD. Y
V34	481100.855	8344407.172
V35	481100.911	8344406.486
V36	481101.227	8344406.844
V37	481103.214	8344409.092
V38	481103.529	8344409.449
V39	481102.842	8344409.420

GUIA DE CONCRETO		
VÉRTICE	COORD. X	COORD. Y
V48	481083.094	8344389.571
V49	481084.551	8344391.219
V50	481080.804	8344394.530
V51	481086.019	8344400.431
V52	481083.321	8344402.815
V53	481092.740	8344413.474
V54	481089.219	8344422.326
V55	481087.249	8344420.096
V56	481083.877	8344423.076
V57	481077.653	8344416.033
V58	481076.791	8344416.795
V59	481071.329	8344410.614
V60	481069.175	8344412.517
V61	481068.446	8344411.693
V62	481065.268	8344408.096
V63	481064.539	8344407.272
V64	481066.694	8344405.368
V65	481062.457	8344400.574
V66	481063.319	8344399.812
V67	481061.760	8344398.048
V68	481071.501	8344389.440
V69	481074.580	8344392.924
V70	481077.278	8344390.540
V71	481079.347	8344392.882

MEIO FIO		
VÉRTICE	COORD. X	COORD. Y
V72	481077.689	8344380.435
V73	481100.898	8344406.698
V74	481103.317	8344409.436
V75	481105.088	8344411.439
V76	481101.933	8344410.890
V77	481094.815	8344417.181
V78	481093.986	8344416.243
V79	481092.993	8344415.119
V80	481092.165	8344414.182
V81	481099.285	8344407.893

NOTA:
- O PROJETO DE IMPLANTAÇÃO DA UNIDADE BÁSICA DE SAÚDE INDÍGENA (UBSI) UTILIZOU COMO REFERÊNCIA O LEVANTAMENTO TOPOGRÁFICO FORNECIDO PELA SESAB;
- O CÁLCULO DOS ÍNDICES URBANÍSTICOS SE REFEREM APENAS ÀS ÁREAS CONTIDAS DENTRO DA POLIGONAL DO LOTE.
- PARA O PROJETO DE IMPLANTAÇÃO DA UNIDADE BÁSICA DE SAÚDE INDÍGENA DE SANTANA, FOI CONSIDERADO O NÍVEL DA EDIFICAÇÃO DE +145,55 COMO +0,00, A TIPO DE FACILITAR NA EXECUÇÃO DA OBRA.

CONSORCIO SAÚDE CONCREMAT-MEP - CNPJ 60.255.454/0001-35
RUA JOAQUIM PALHARES, no. 40, ANDAR 5 - RIO DE JANEIRO/RJ - CEP 20.260-080 - FONE (21) 3535-4131
Medidas em metros. Conferir medidas no local.
O valor da cota prevalece ao da escala. Antes de qualquer alteração consultar o arquiteto responsável.

REV	DATA	CONTEÚDO	REV	DATA	CONTEÚDO
00	18/12/2025	EMIÇÃO INICIAL	04	27/02/2026	AJUSTES CONFORME SOLICITAÇÃO DA SESAB
01	15/01/2026	AJUSTE DA POLIGONAL E REORGANIZAÇÃO DOS ESPAÇOS	05	27/02/2026	AJUSTES CONFORME SOLICITAÇÃO DA SESAB
02	13/02/2026	ATENDIMENTO A ANÁLISE TÉCNICA R01			
03	20/02/2026	INSERÇÃO DA HORTA			
Nome do Empreendimento					
UNIDADE BÁSICA DE SAÚDE INDÍGENA (UBSI) - TIPO 02					
Endereço do Empreendimento			Disciplina		
ALDEIA SANTANA I, S/N, RUA SEM DENOMINAÇÃO, ILHEUS/ BA			URBANISMO		
Título do desenho			Escala		
PLANTA DE LOCAÇÃO			PROJETO EXECUTIVO		
Projetista e coordenador			Plancha	Especialidade	
CONSORCIO SAÚDE CONCREMAT-MEP - CNPJ 60.255.454/0001-35			03/06	URB	
RUA JOAQUIM PALHARES, no. 40, ANDAR 5 - RIO DE JANEIRO/RJ - CEP 20.260-080			Revisão	Escala	
Responsável Técnico pelo Projeto de Urbanismo			05	1/100	
AILA LEVINDO PEDREIRA BRITTO					
Arquiteta CAUPR nº A32017-D					

PLANTA DE LOCAÇÃO
ESCALA: 1/100