


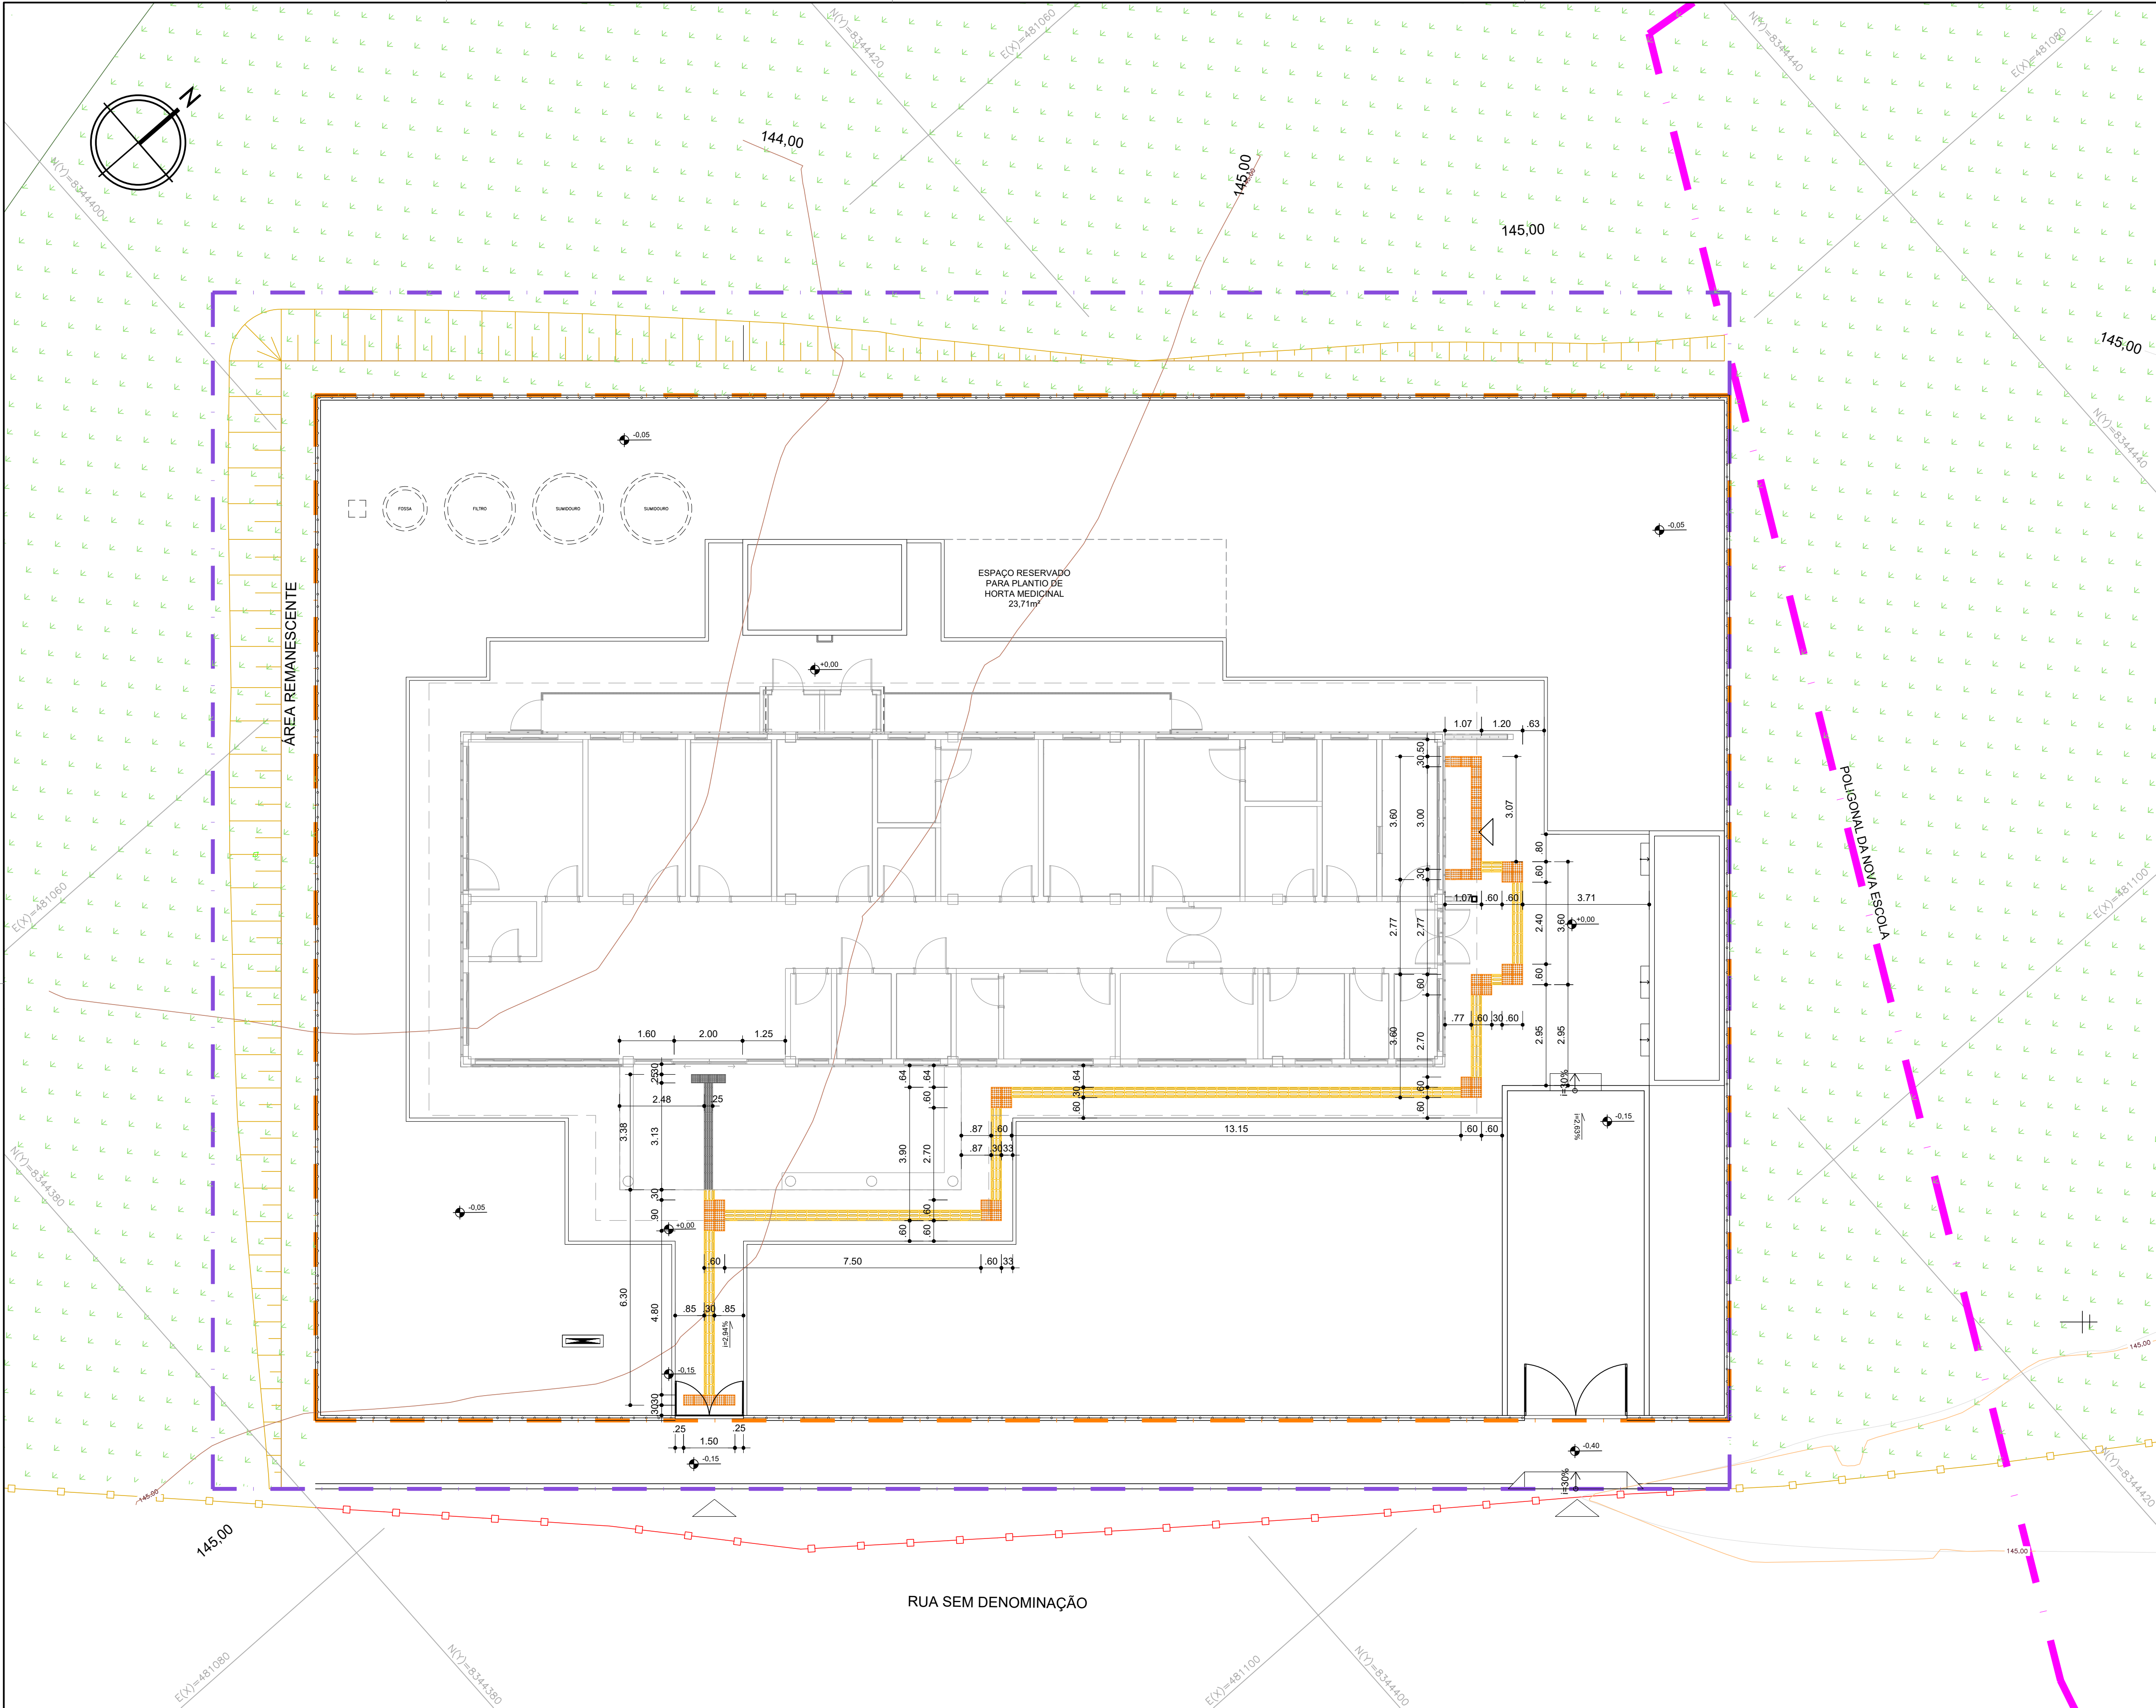

PLANTA DE ACESSIBILIDADE
ESCALA: 1/100

LEGENDA GERAL			
	POLIGONAL DE INTERVENÇÃO		POLIGONAL DO LOTE
	PISO TÁTIL DIRECIONAL CONCRETO		PISO TÁTIL DIRECIONAL EMBORRACHADO
	PISO TÁTIL DE ALERTA CONCRETO		PISO TÁTIL DE ALERTA EMBORRACHADO

NOTA:

- O PROJETO DE IMPLANTAÇÃO DA UNIDADE BÁSICA DE SAÚDE INDÍGENA (UBSI) UTILIZOU COMO REFERÊNCIA O LEVANTAMENTO TOPOGRÁFICO FORNECIDO PELA SESAB;
- PARTE DAS COTAS DE NÍVEL DO TERRENO FORAM ESTIMADAS, POIS A LOCAÇÃO FICOU PARCIALMENTE FORA DA ÁREA DEFINIDA COM OS DADOS TOPOGRÁFICOS;
- O CÁLCULO DOS ÍNDICES URBANÍSTICOS SE REFEREM APENAS ÀS ÁREAS CONTIDAS DENTRO DA POLIGONAL DO LOTE.
- PARA O PROJETO DE IMPLANTAÇÃO DA UNIDADE BÁSICA DE SAÚDE INDÍGENA DE PAU FERRO, FOI CONSIDERADO O NÍVEL DA CALÇADA DE ACESSO DE +145,40 COMO +0.00, A TÍTULO DE FACILITAR NA EXECUÇÃO DA OBRA.

CONSORCIO SAÚDE CONCREMAT-MEP - CNPJ 60.255.454/0001-35
RUA JOAQUIM PALHARES, no. 40, ANDAR 5 - RIO DE JANEIRO/RJ - CEP 20.260-080 - FONE (21) 3535-4131

Medidas em metros Conferir medidas no local.
O valor da cota prevalece ao da escala. Antes de qualquer alteração consultar o arquiteto responsável.

REV	DATA	CONTEÚDO	REV	DATA	CONTEÚDO
00	18/12/2025	EMIÇÃO INICIAL	04	27/02/2026	AJUSTES CONFORME SOLICITAÇÃO DA SESAB
01	15/01/2026	AJUSTE DA POLIGONAL E REORGANIZAÇÃO DOS ESPAÇOS	05	27/02/2026	AJUSTES CONFORME SOLICITAÇÃO DA SESAB
02	13/02/2026	ATENDIMENTO A ANÁLISE TÉCNICA R01			
03	20/02/2026	INSERÇÃO DA HORTA			

Nome do Empreendimento		UNIDADE BÁSICA DE SAÚDE INDÍGENA (UBSI) - TIPO 02	
Endereço do Empreendimento		ALDEIA SANTANA I, S/N, RUA SEM DENOMINAÇÃO, ILHEUS/ BA	
Disciplina		URBANISMO	
Título do desenho		PROJETO EXECUTIVO	
PLANTA DE PISOS TÁTEIS			

	Projetista e coordenador		Plancha	04/06	Especialidade	URB
	CONSORCIO SAÚDE CONCREMAT-MEP - CNPJ 60.255.454/0001-35 RUA JOAQUIM PALHARES, no. 40, ANDAR 5 - RIO DE JANEIRO/RJ - CEP 20.260-080 FONE (21) 3535-4131 Responsável Técnico pelo Projeto de Urbanismo AILA LEVINDO PEDREIRA BRITTO Arquiteta CAUPR nº AS2017-0		Revisão	05	Escala	1/100