


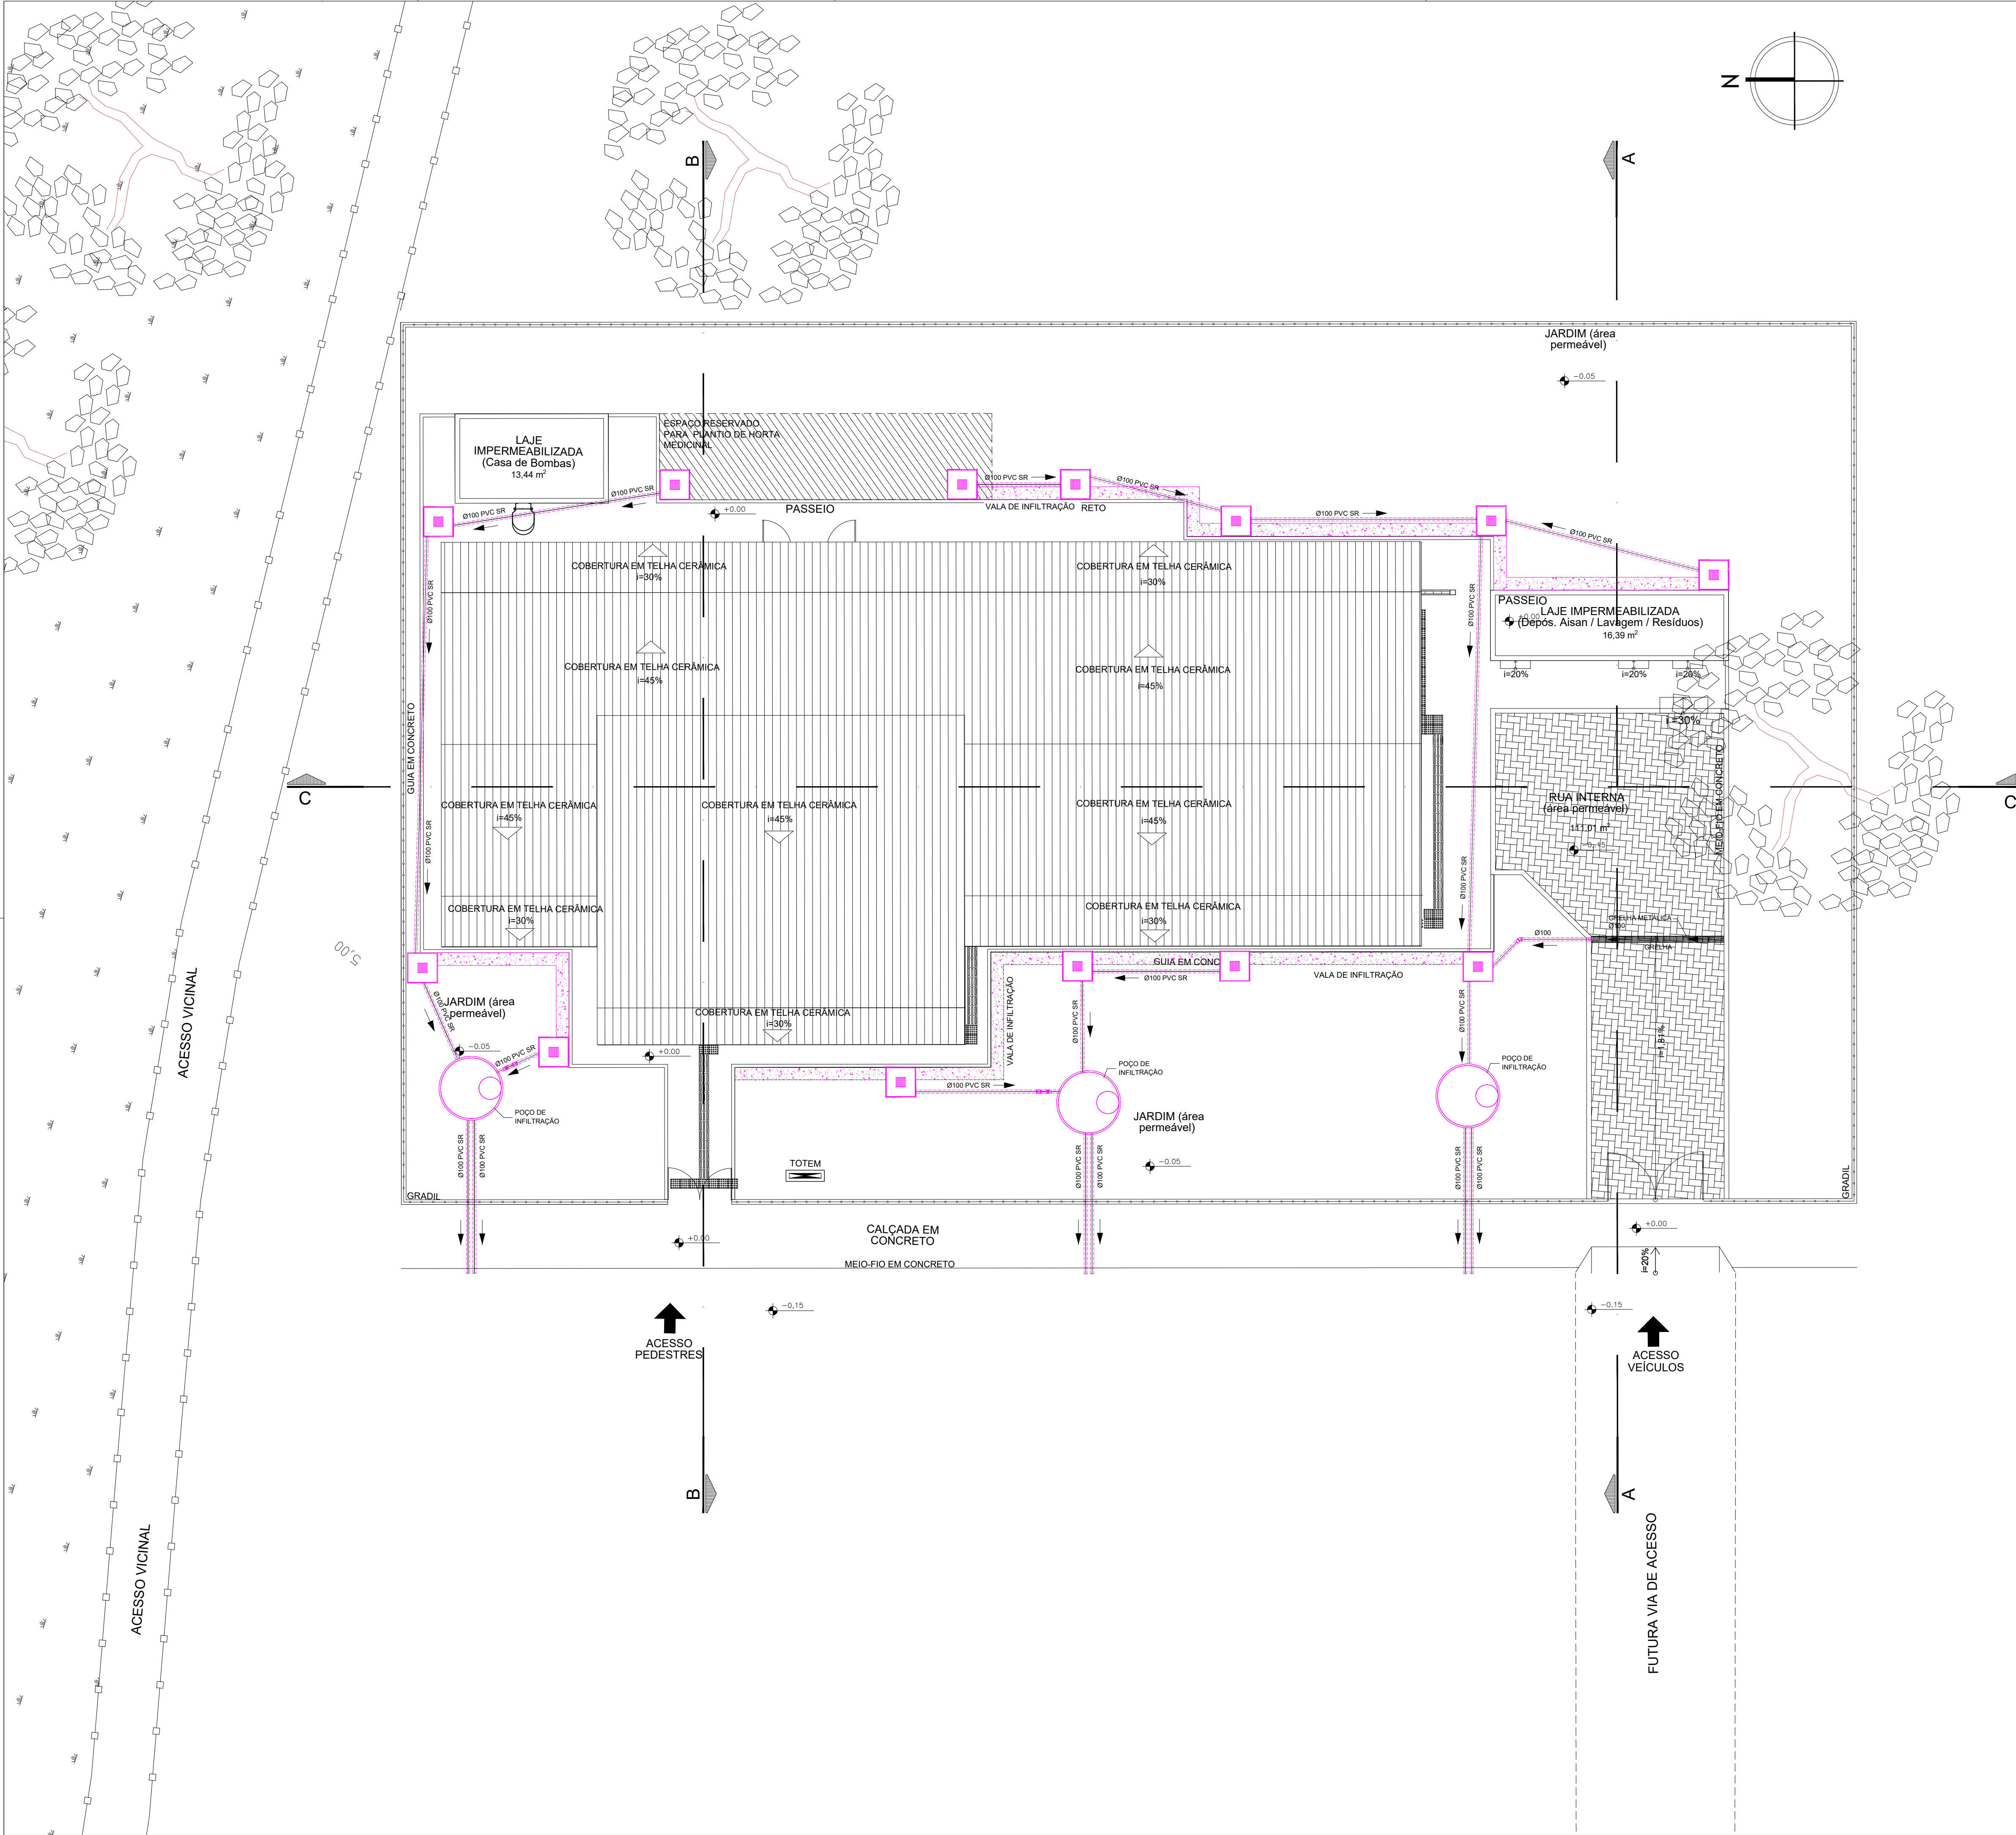

| LEGENDA: |  | DESCRIÇÃO:                                             |
|----------|--|--------------------------------------------------------|
|          |  | TUBULAÇÃO DE ÁGUA PLUVIAL EM PVC VINILFORT - PELO PISO |
|          |  | VALA DE INFILTRAÇÃO                                    |
|          |  | CAIXA DE INSPEÇÃO DE ÁGUAS PLUVIAIS                    |
|          |  | FILTRO DE INFILTRAÇÃO                                  |

CONSORCIO SAÚDE CONCREMAT-MEP - CNPJ 60.255.454/0001-35  
RUA JOAQUIM PALHARES, no. 40, ANDAR 5 - RIO DE JANEIRO/RJ - CEP 20.260-080 - FONE (21) 3335-4131  
Medidas em metros. Confere medidas no local.  
O valor da cota prevalece ao da escala. Antes de qualquer alteração consultar o arquiteto responsável.

| REV | DATA       | CONTEÚDO                         | REV | DATA | CONTEÚDO |
|-----|------------|----------------------------------|-----|------|----------|
| 00  | 19/01/2026 | EMIÇÃO INICIAL                   |     |      |          |
| 01  | 06/03/2026 | COMPATIBILIZAÇÃO COM ARQUITETURA |     |      |          |

Nome do Empreendimento  
**UBSi II**

Endereço do Empreendimento  
ALDEIA ACUIPE DE BAIXO, ESTRADA UNA/ILHÉUS, BA-101, ILHÉUS/BA

Disciplina  
ÁGUAS PLUVIAIS

Título do desenho  
PLANTA DE IMPLANTAÇÃO

Projeto e coordenador  
CONSORCIO SAÚDE CONCREMAT-MEP - CNPJ 60.255.454/0001-35  
RUA JOAQUIM PALHARES, no. 40, ANDAR 5 - RIO DE JANEIRO/RJ - CEP 20.260-080  
FONE (21) 3335-4131  
Responsável Técnico pelo Projeto de Águas Pluviais  
ANDRÉ CLEMENTE CORREIA  
ENGENHEIRO CREA: 180924404

Plancha  
**01/02**

Especialidade  
**PLU**

Revisão  
01

Escala  
1/100