


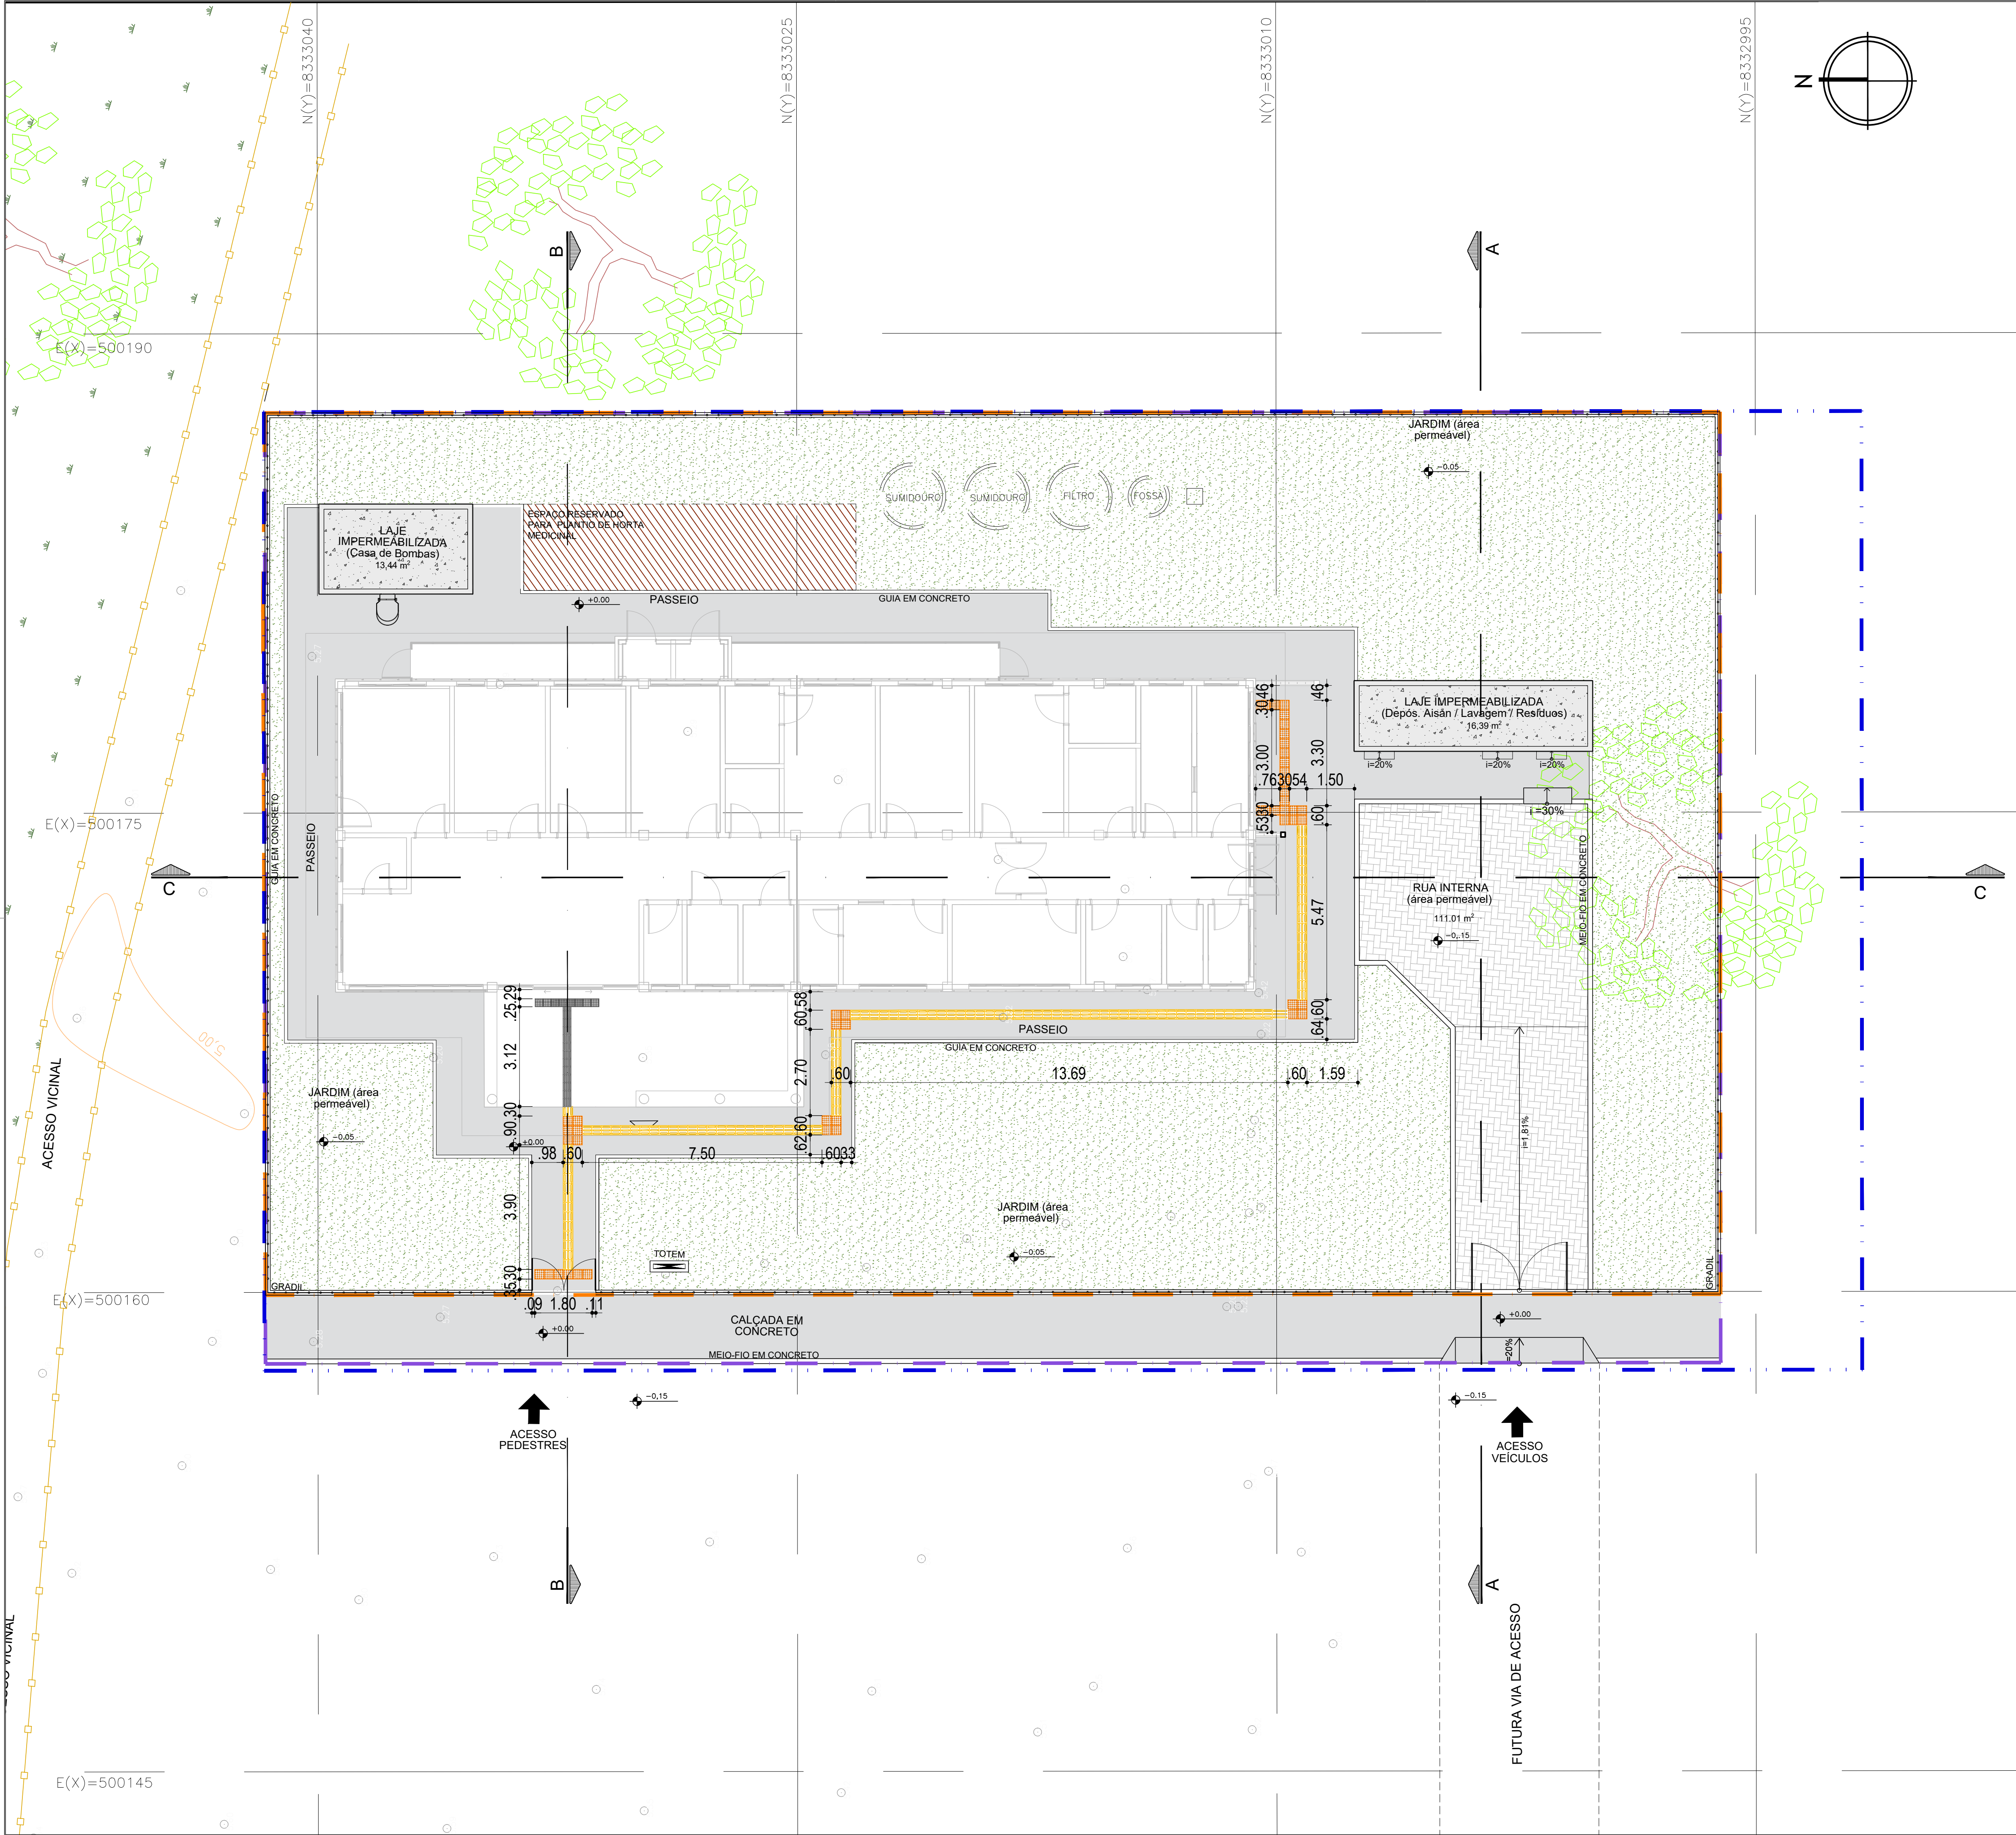

LEGENDA GERAL			
	POLIGONAL DO LOTE		POLIGONAL DE INTERVENÇÃO
	POLIGONAL FORNECIDA PELA SESAB		PISO TÁTIL DIRECIONAL EMBORRACHADO
	PISO TÁTIL DIRECIONAL CONCRETO		PISO TÁTIL DE ALERTA EMBORRACHADO
	PISO TÁTIL DE ALERTA CONCRETO		

NOTA:

- O PROJETO DE IMPLANTAÇÃO DA UNIDADE BÁSICA DE SAÚDE INDÍGENA (UBSI) UTILIZOU COMO REFERÊNCIA O LEVANTAMENTO TOPOGRÁFICO FORNECIDO PELA SESAB;
- O CÁLCULO DOS ÍNDICES URBANÍSTICOS SE REFEREM APENAS ÀS ÁREAS CONTIDAS DENTRO DA POLIGONAL DO LOTE;
- PARA O PROJETO DE IMPLANTAÇÃO DA UNIDADE BÁSICA DE SAÚDE INDÍGENA DE ACUIPE DE BAIXO FOI CONSIDERADO O NÍVEL DA CALÇADA DE ACESSO DE +5.50 COMO +0.00, A TÍTULO DE FACILITAR A EXECUÇÃO DA OBRA.
- PARA O PROJETO DE IMPLANTAÇÃO DA UNIDADE BÁSICA DE SAÚDE INDÍGENA DE ACUIPE DE BAIXO, FOI CONSIDERADO A FAIXA DE DOMÍNIO DA RODOVIA (BA101) DE 30M, SENDO NECESSÁRIA A CRIAÇÃO DE UMA VIA INTERNA PARA O ACESSO À UBSI. LEVANDO ISSO EM CONSIDERAÇÃO, O TERRENO PRECISOU SER DESLOCADO E SUA IMPLANTAÇÃO CONSIDEROU OS PONTOS DE ELEVACÃO EXISTENTES DENTRO DO LIMITE DO LOTE ANTERIOR.

CONSORCIO SAÚDE CONCREMAT-MEP - CNPJ 00.255.454/0001-35
RUA JOAQUIM PALHARES, nº. 40, ANDAR 5 - RIO DE JANEIRO RJ - CEP 20.260-080 - FONE (21) 3535-4131
Medidas em metros. Confeite medidas no local.
O valor da cota prevalece ao da escala. Antes de qualquer alteração consultar o arquiteto responsável.

REV	DATA	CONTEÚDO	REV	DATA	CONTEÚDO
00	19/12/2025	EMIÇÃO INICIAL	04	03/03/2026	COPIES CONFORME SOLICITAÇÃO DA SESAB
01	12/01/2026	REVISÃO ANÁLISE TÉCNICA R01			
02	19/02/2026	INSERÇÃO DA HORTA			
03	28/02/2026	AJUSTES CONFORME SOLICITAÇÃO DA SESAB			

Nome do Empreendimento: UBSi II			
Endereço do Empreendimento: ALDEIA ACUIPE DE BAIXO, ESTRADA UNA/ILHÉUS, BA-101, ILHÉUS/BA		Disciplina: URBANISMO	
Título do desenho: PLANTA DE PISO TÁTIL		Escala: PROJETO EXECUTIVO	
		Plancha: 04/06	Especialidade: URB
		Revisão: 04	Escala: 1/100
Projeto e coordenador: CONSORCIO SAÚDE CONCREMAT-MEP - CNPJ 00.255.454/0001-35 RUA JOAQUIM PALHARES, nº. 40, ANDAR 5 - RIO DE JANEIRO RJ - CEP 20.260-080 FONE (21) 3535-4131 Responsável Técnico pelo Projeto de Urbanismo: AILA LEVINO PEDREIRA BRITTO Arquiteta CAUBA nº 352017-0			