


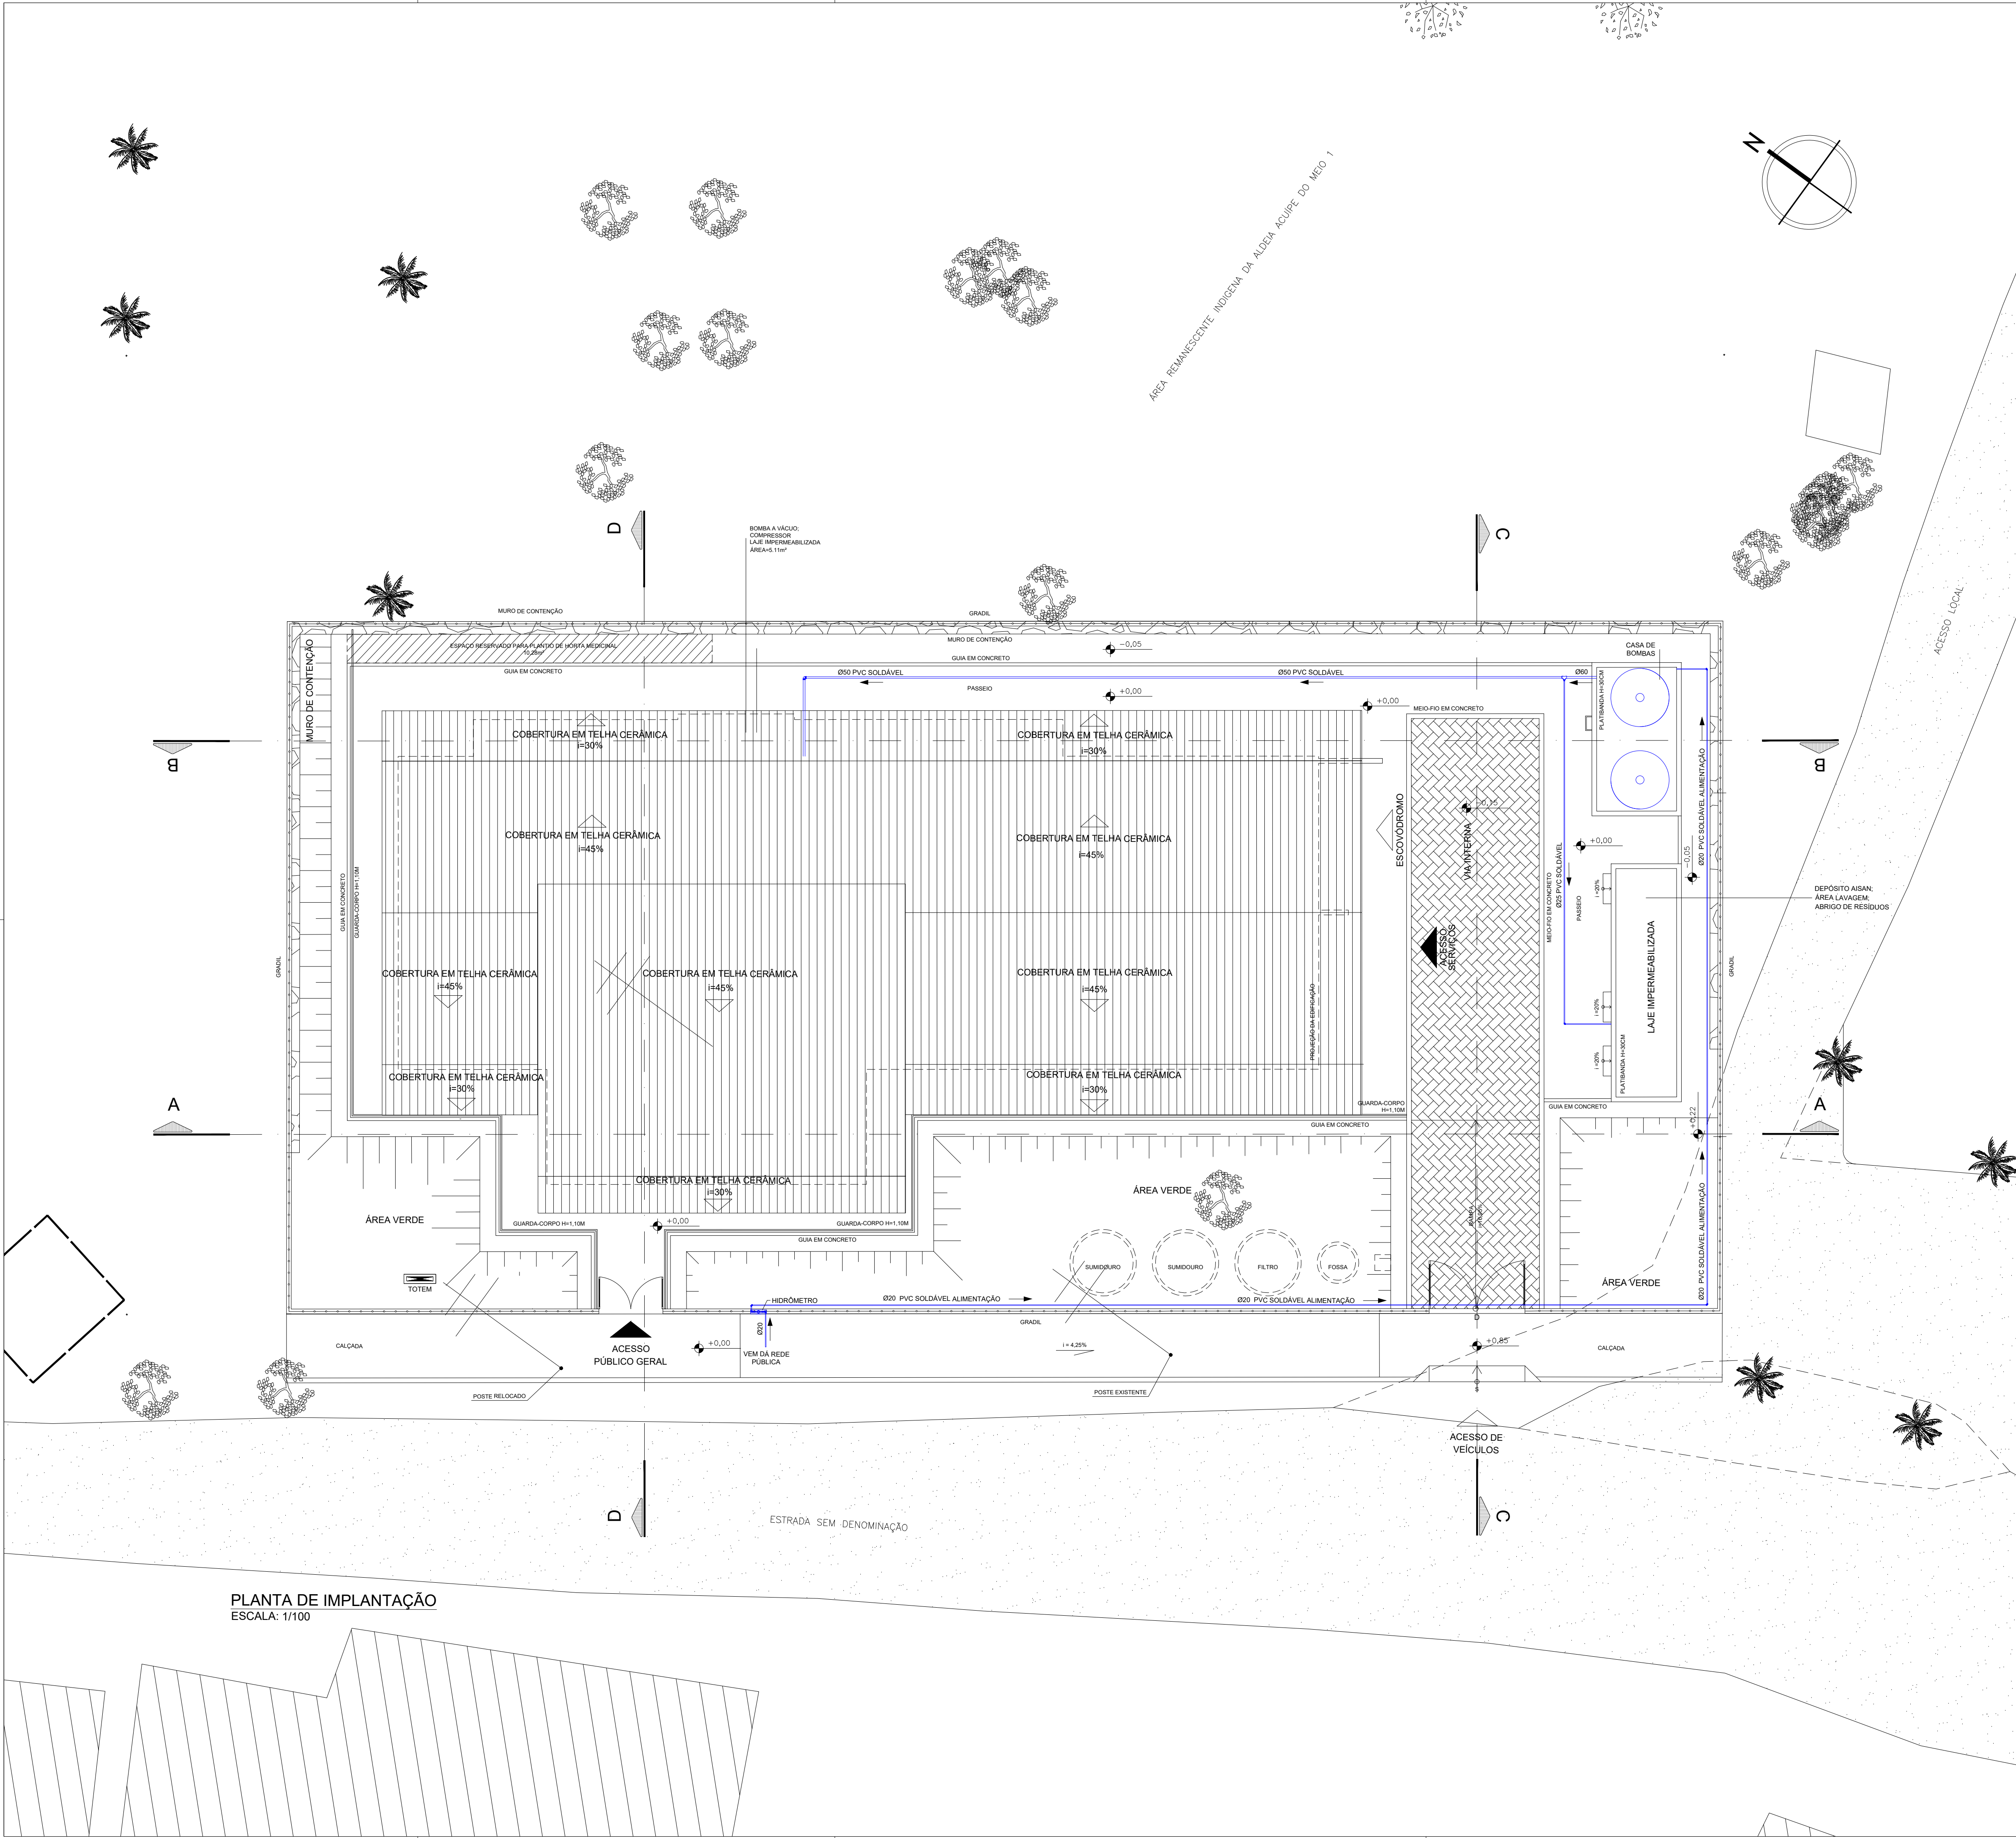

PLANTA DE IMPLANTAÇÃO
ESCALA: 1/100

LEGENDA:		DESCRIÇÃO:	
		TUBULAÇÃO DE ÁGUA FRIA POTÁVEL EM PVC MARROM - PELO PISO E/OU ENTERRADA	



André Clemente Correia
Coordenador de Contrato

CONSORCIO SAÚDE CONCREMAT-MEP - CNPJ 60.255.454/0001-35
RUA JOAQUIM PALHARES, nº 40, ANDAR 5 - RIO DE JANEIRO/RJ - CEP 20.260-080 - FONE (21) 3535-4131
Medidas em metros. Confirmit medidas no local.
O valor da cota prevalece ao da escala. Antes de qualquer alteração consultar o arquiteto responsável.

REV	DATA	CONTEÚDO	REV	DATA	CONTEÚDO
00	06/03/2026	EMIÇÃO INICIAL			

Norma do Empreendimento		Disciplina	
UNIDADE BÁSICA DE SAÚDE INDÍGENA (UBSI) - TIPO 02		ÁGUA FRIA	
Endereço do Empreendimento		Escala	
ALDEIA INDÍGENA ACUIPE DO MEIO, S/N, ZONA RURAL, ILHÉUS/BA		PROJETO EXECUTIVO	
Título do desenho		Prancha	
PLANTA DE IMPLANTAÇÃO		01/01	
Projeto e coordenador		Especialidade	
CONSORCIO SAÚDE CONCREMAT-MEP - CNPJ 60.255.454/0001-35		HID	
RUA JOAQUIM PALHARES, nº 40, ANDAR 5 - RIO DE JANEIRO/RJ - CEP 20.260-080		Revisão	
FONE (21) 3535-4131		00	
Responsável Técnico pelo Projeto de Água Fria		Escala	
ANDRÉ CLEMENTE CORREIA		1/100	
ENGENHEIRO CREA: 180924404			