
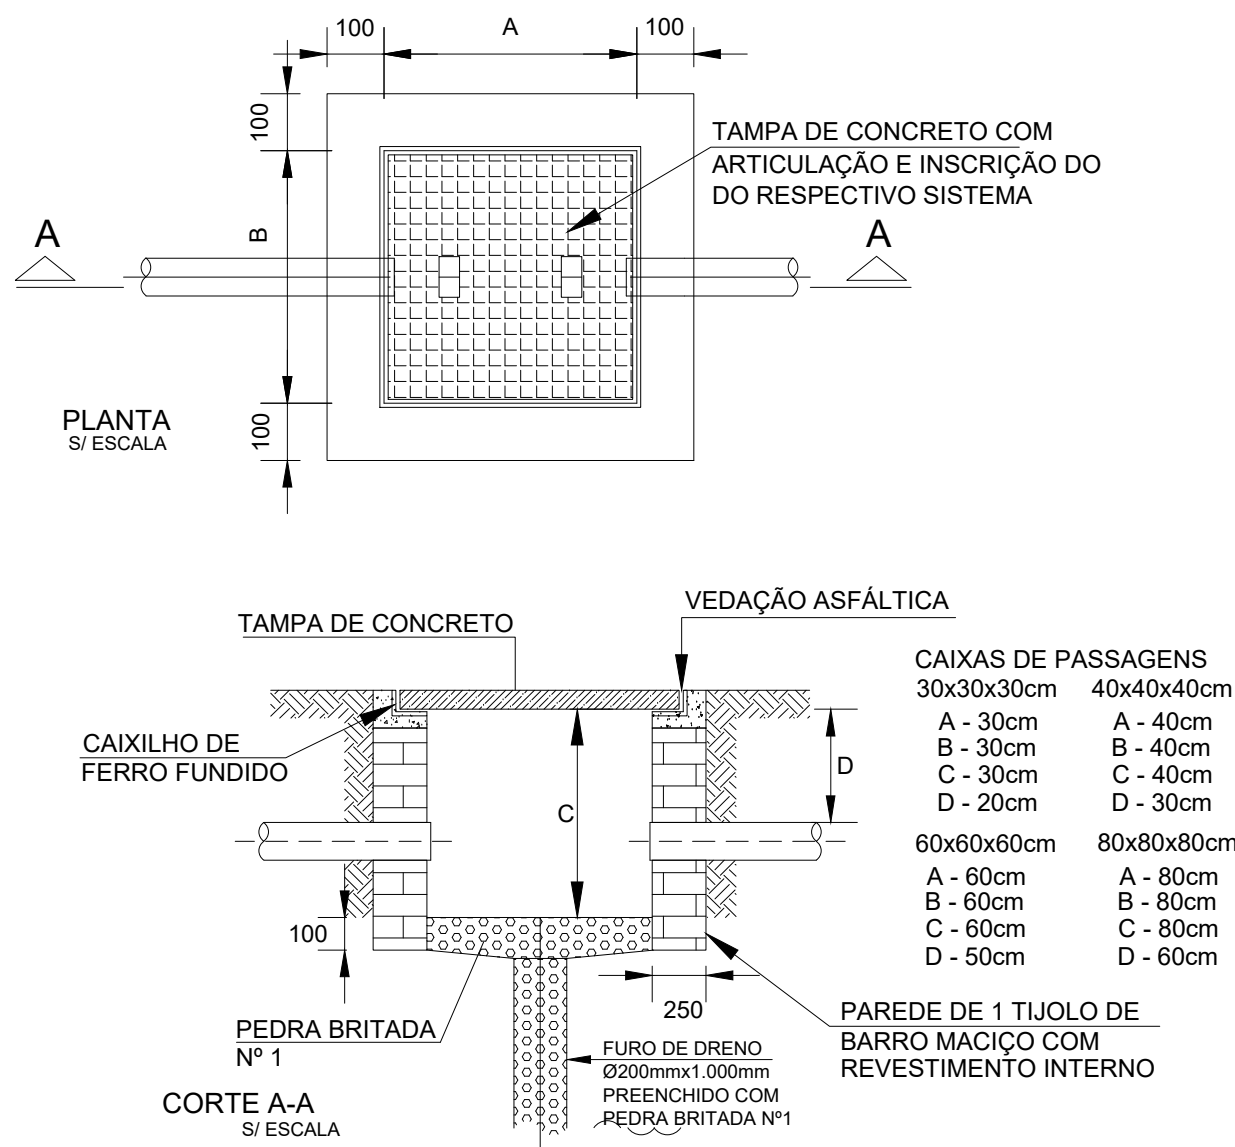
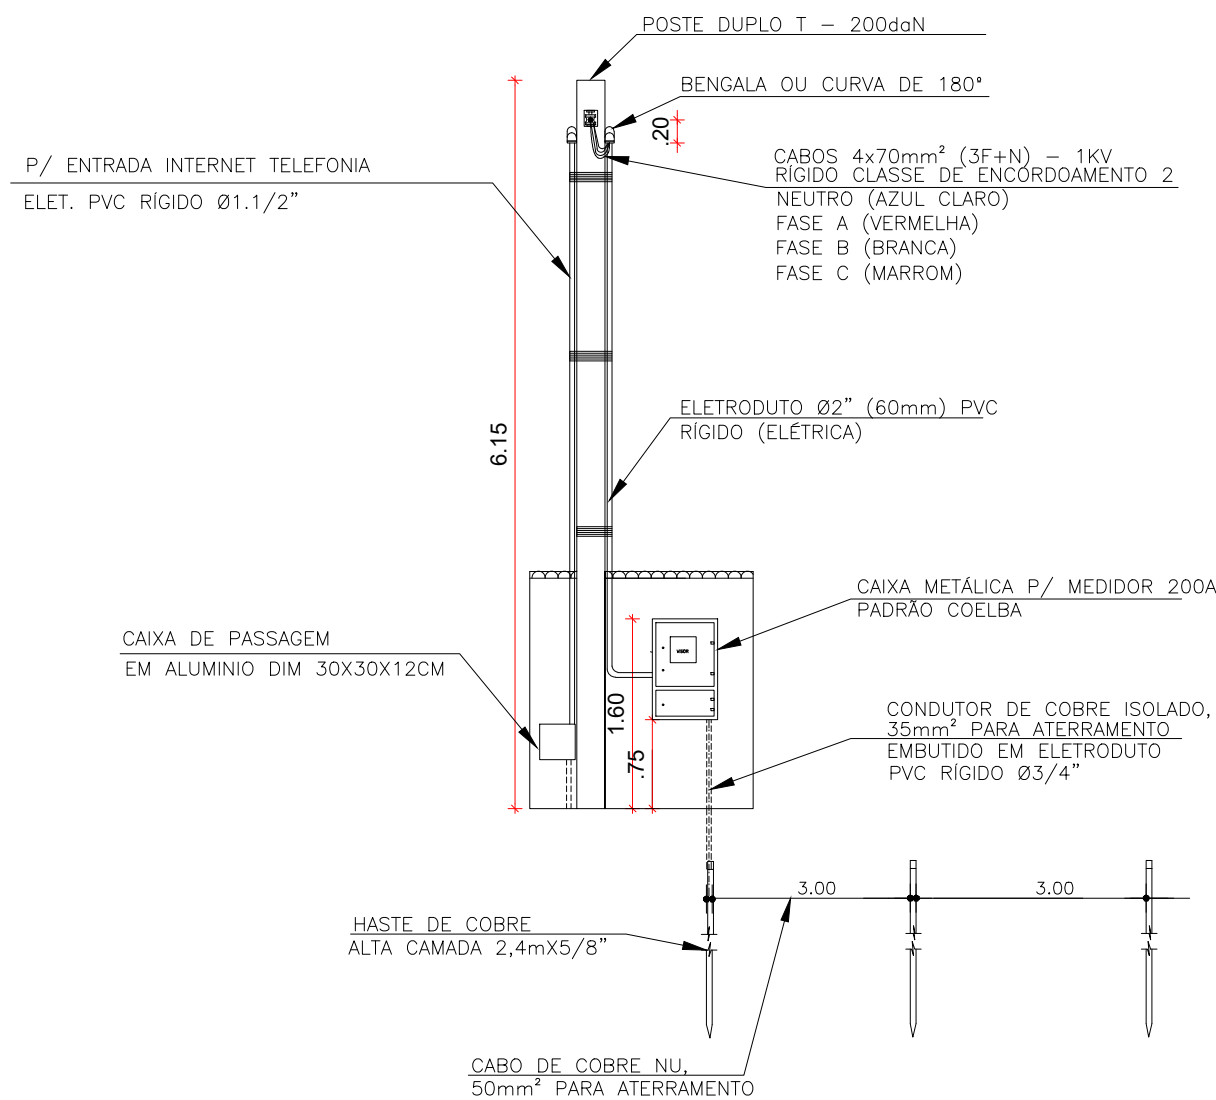


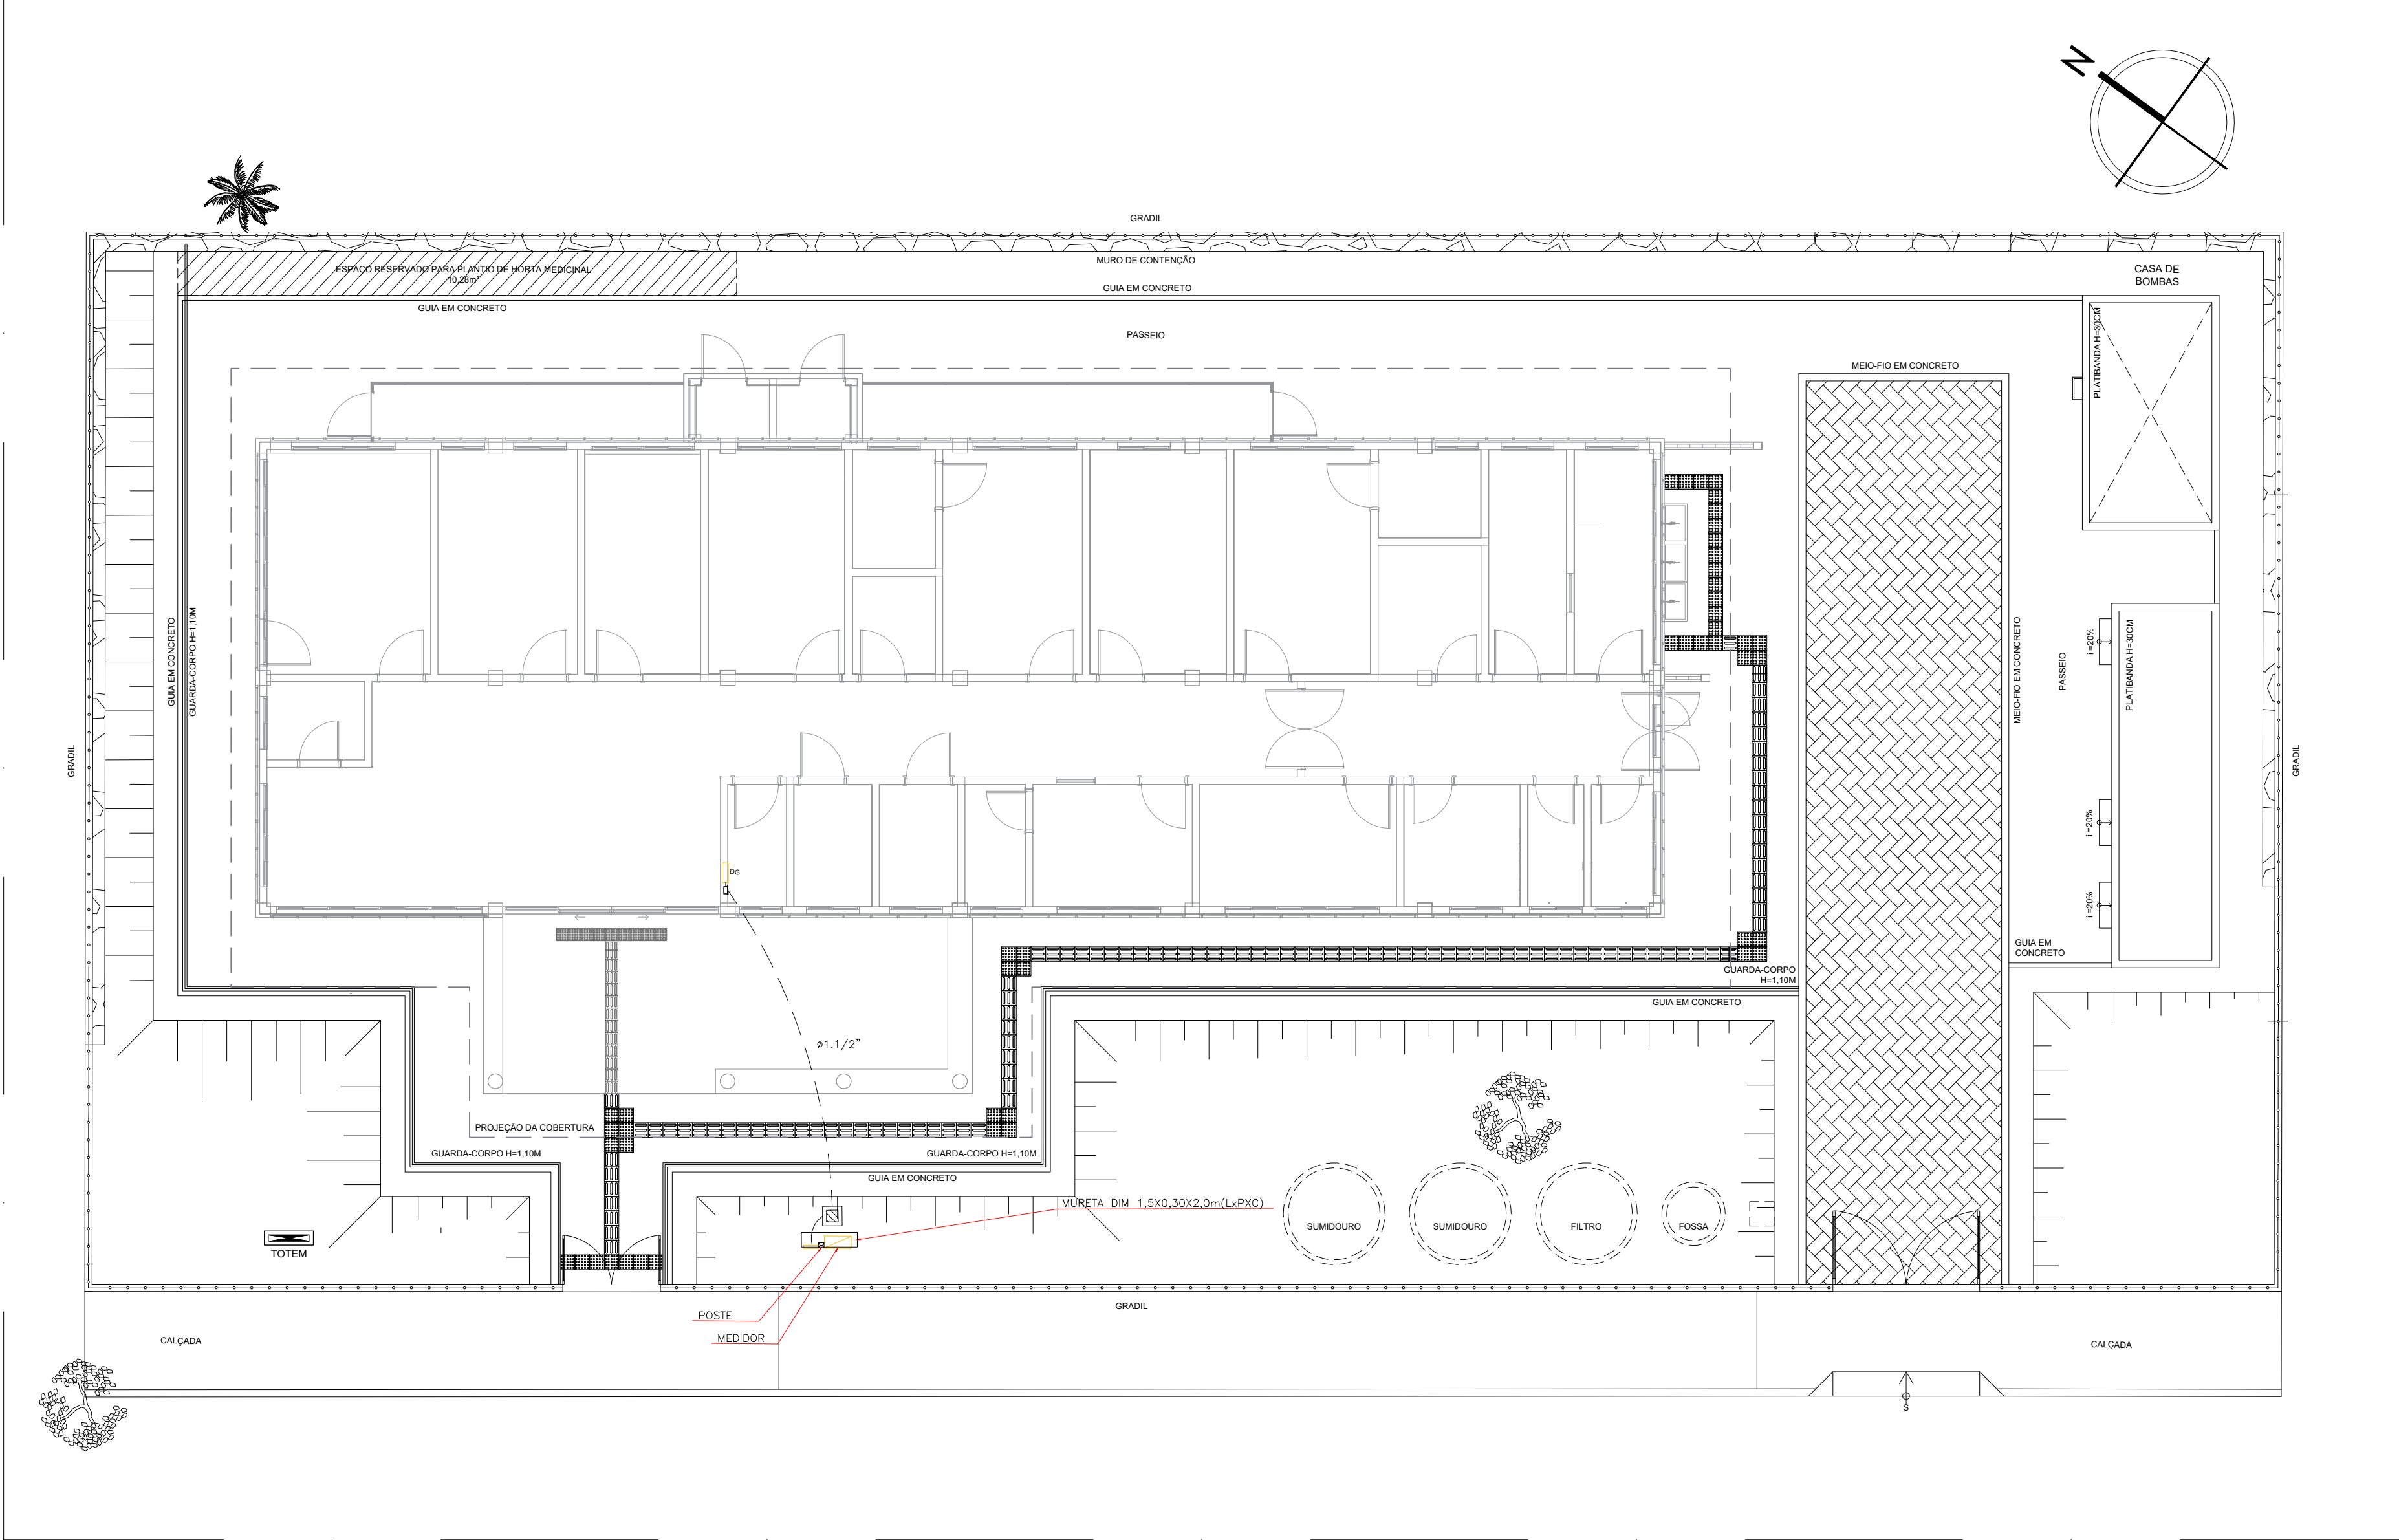

LEGENDA																																			
SÍMBOLO	DESCRIÇÃO																																		
	ELETRODUTO EM PVC RÍGIDO ANTICHAMA INSTALADO ACIMA DO FORRO..																																		
---	ELETRODUTO EM PVC RÍGIDO ANTICHAMA NA COR PRETA, INSTALADO NO PISO																																		
	CAIXA DE PASSAGEM EM ALVENARIA COM TAMPA EM CONCRETO COM ALÇAS CONFORME DETALHE, DIM 40X40X40CM.																																		
NOTAS																																			
- TODO CABEAMENTO DEVERÁ SER CATEGORIA 6 BLINDADO, DISTÂNCIA MÁXIMA DO RACK 90 METROS. - TODOS OS ELETRODUTOS DEVERÃO SER DE PVC RÍGIDO ROSCÁVEL CLASSE "B". - DEIXAR ARAME GUIA 14 BWG EM TODA TUBULAÇÃO "VAZIA". - DEVERÁ SER FEITO ATERRAMENTO, COM FIO DE COBRE NÚ #16,0mm2 NOS QUADROS DE ENTRADA (INTERLIGAR A MALHA DE TERRA). - TODAS AS LIGAÇÕES NAS CAIXAS DE PISO E PAREDE DEVERÃO SER FEITAS ATRAVÉS DE BUCHA E ARRUELA DE ALUMÍNIO. - DEVERÃO POSSUIR NO MÁXIMO DUAS CURVAS NUM LANCE ENTRE DUAS CAIXAS. - OS CONDUTORES DE ATERRAMENTO DEVERÃO SER INSTALADAS A UMA PROFUNDIDADE DE 50cm. DEVERÃO SER UTILIZADAS SOLDA TIPO EXOTÉRMICAS NAS CONEXÕES CABO HASTE E CABO CABO. - A HASTE DE ATERRAMENTO MAIS PRÓXIMA DO DG DEVERÁ POSSUIR CAIXA DE INSPEÇÃO, COM TAMPA, PARA FUTURAS INSPEÇÕES E MEDIÇÕES. - O QUADRO (DG) DEVERÁ POSSUIR FUNDO DE MADEIRA COMPENSADA COM 16mm e 19mm, CONFORME NORMA TELEBRÁS 224-1204-13. - TODAS AS CAIXAS SUBTERRÂNEAS DEVERÃO POSSUIR DRENO.																																			
CONSÓRCIO SAÚDE CONCREMAT-MEP - CNPJ 00.255.454/0001-35 RUA JOAQUIM PALHARES, no. 40, ANDAR 5 - RIO DE JANEIRO/RJ - CEP 20.260-080 - FONE (21) 3535-4131 Medidas em metros. O valor da cota prevalece ao da escala. Conferir medidas no local. Antes de qualquer alteração consultar o arquiteto responsável. <table><tr><th>REV</th><th>DATA</th><th>CONTEÚDO</th><th>REV</th><th>DATA</th><th>CONTEÚDO</th></tr><tr><td>00</td><td>07/03/2026</td><td>EMIÇÃO INICIAL</td><td></td><td></td><td></td></tr><tr><td></td><td></td><td></td><td></td><td></td><td></td></tr><tr><td></td><td></td><td></td><td></td><td></td><td></td></tr></table> Nome do Empreendimento UBSi II <table><tr><td>Endereço do Empreendimento ALDEIA ACUIPE DO MEIO, S/Nº, ZONA RURAL, ILHÉUS-BA</td><td>Disciplina CABEAMENTO</td></tr><tr><td>Título do desenho ENTRADA TELEFONIA E INTERNET</td><td>Etapa PROJETO EXECUTIVO</td></tr><tr><td> CONSORCIO SAÚDE CONCREMAT MEP </td><td><table><tr><td>Prancha 01/01</td><td>Especialidade CAB</td></tr><tr><td>Revisão 00</td><td>Escala 1/100</td></tr></table></td></tr></table> Projetista e coordenador CONSORCIO SAÚDE CONCREMAT-MEP - CNPJ 00.255.454/0001-35 RUA JOAQUIM PALHARES, no. 40, ANDAR 5 - RIO DE JANEIRO/RJ - CEP 20.260-080 FONE (21) 3535-4131 Responsável Técnico pelo Projeto de Urbanismo CLAUDIR SOUSA DOS SANTOS Engenheiro CREA/BA nº 52.704-D/BA		REV	DATA	CONTEÚDO	REV	DATA	CONTEÚDO	00	07/03/2026	EMIÇÃO INICIAL																Endereço do Empreendimento ALDEIA ACUIPE DO MEIO, S/Nº, ZONA RURAL, ILHÉUS-BA	Disciplina CABEAMENTO	Título do desenho ENTRADA TELEFONIA E INTERNET	Etapa PROJETO EXECUTIVO	CONSORCIO SAÚDE CONCREMAT MEP	<table><tr><td>Prancha 01/01</td><td>Especialidade CAB</td></tr><tr><td>Revisão 00</td><td>Escala 1/100</td></tr></table>	Prancha 01/01	Especialidade CAB	Revisão 00	Escala 1/100
REV	DATA	CONTEÚDO	REV	DATA	CONTEÚDO																														
00	07/03/2026	EMIÇÃO INICIAL																																	
Endereço do Empreendimento ALDEIA ACUIPE DO MEIO, S/Nº, ZONA RURAL, ILHÉUS-BA	Disciplina CABEAMENTO																																		
Título do desenho ENTRADA TELEFONIA E INTERNET	Etapa PROJETO EXECUTIVO																																		
CONSORCIO SAÚDE CONCREMAT MEP	<table><tr><td>Prancha 01/01</td><td>Especialidade CAB</td></tr><tr><td>Revisão 00</td><td>Escala 1/100</td></tr></table>	Prancha 01/01	Especialidade CAB	Revisão 00	Escala 1/100																														
Prancha 01/01	Especialidade CAB																																		
Revisão 00	Escala 1/100																																		