


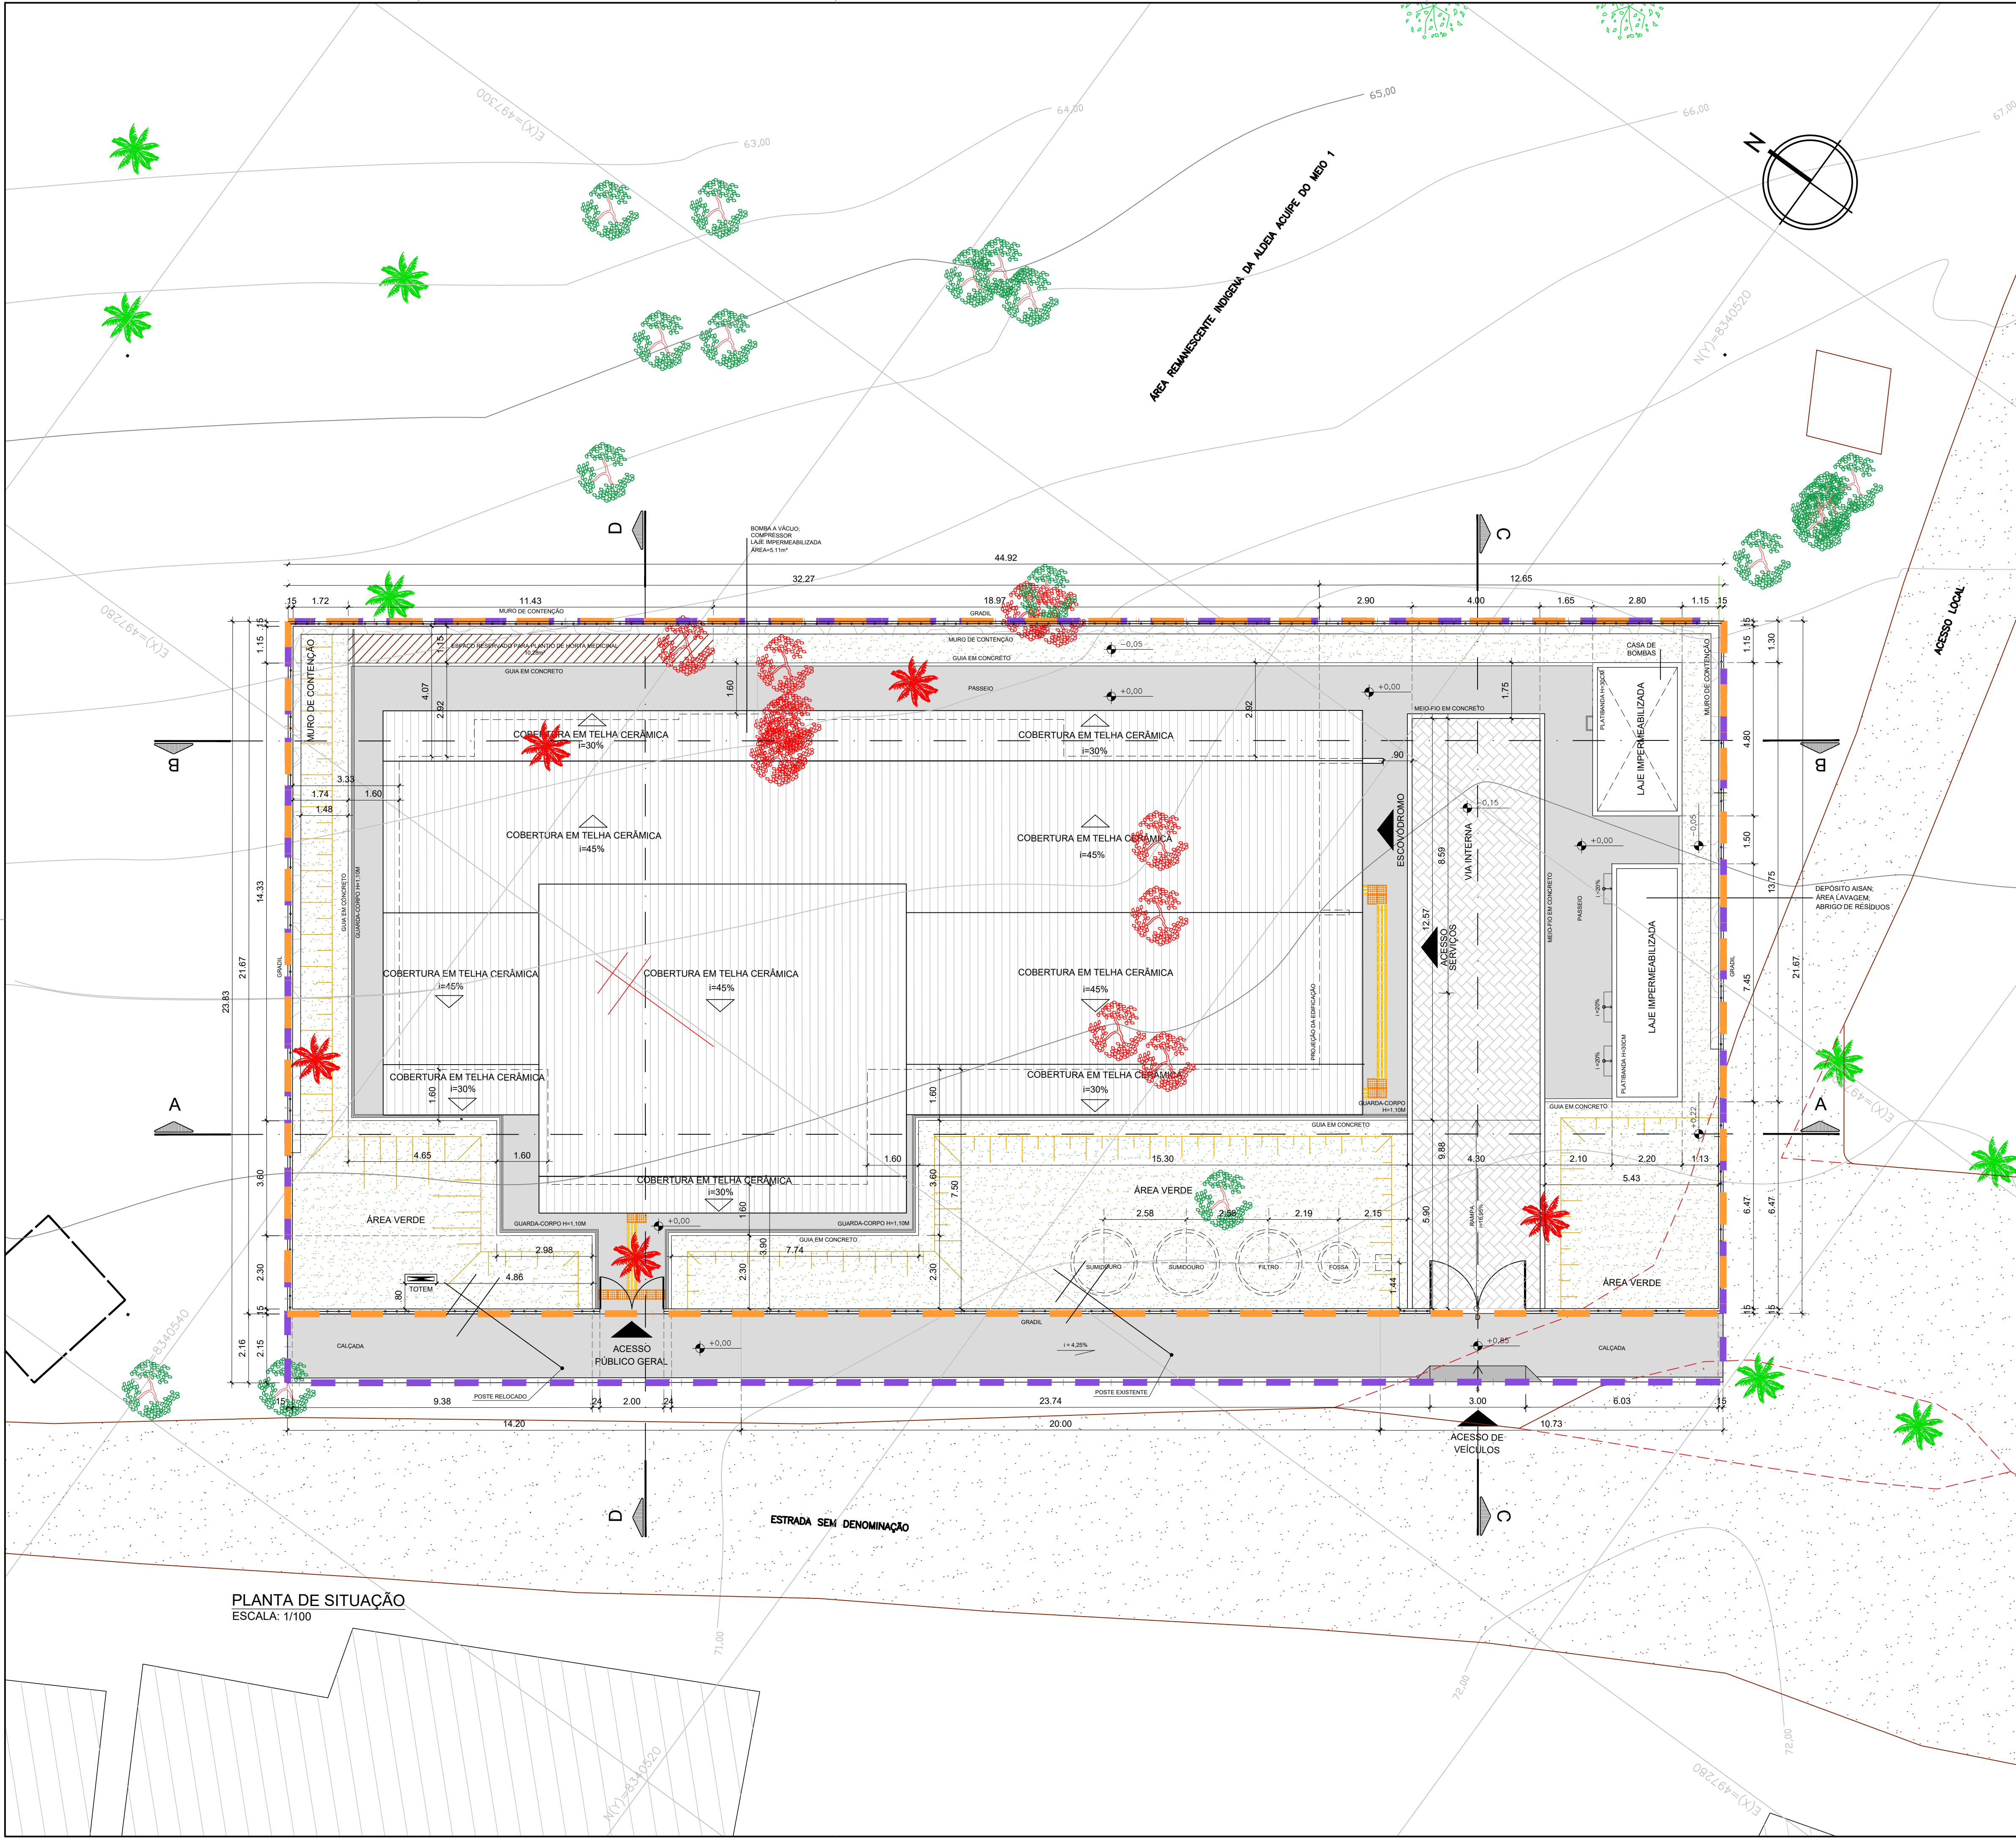

QUADRO DE ÁREAS	
ÁREAS GERAIS	
ÁREA DA POLIGONAL DE INTERVENÇÃO	1.070,31 m²
ÁREA DA POLIGONAL DO TERRENO	973,54 m²
ÁREAS DE PAVIMENTAÇÃO	
ÁREA DE PAVIMENTAÇÃO EM CONCRETO - INTERNO AO LOTE	214,06 m²
ÁREA DE PAVIMENTAÇÃO EM CONCRETO - EXTERNO AO LOTE	88,59 m²
ÁREA DE PISO INTERTRAVADO - INTERNO AO LOTE	73,88 m²
ÁREA DE RAMPA DE VEÍCULO - EXTERNO AO LOTE	1,75 m²
ÁREA DE PAVIMENTAÇÃO EM CONCRETO - INTERNO AO LOTE - TOTAL	214,06 m²
ÁREA DE PAVIMENTAÇÃO EM CONCRETO - EXTERNO AO LOTE - TOTAL	90,34 m²
ÁREA CONSTRUÍDA	
EDIFICAÇÃO PRINCIPAL + VARANDA + COMPR. + VÁCUO	322,47 m²
DEPÓSITO, LAVAGEM, RESÍDUOS	16,39 m²
CASA DE BOMBAS + RESERVATÓRIO	26,88 m²
ÁREA CONSTRUÍDA TOTAL	365,74 m²
ÁREA OCUPADA	
EDIFICAÇÃO PRINCIPAL + VARANDA + COMPR. + VÁCUO	463,32 m²
DEPÓSITO, LAVAGEM, RESÍDUOS	16,39 m²
CASA DE BOMBAS + RESERVATÓRIO	13,44 m²
ÁREA OCUPADA TOTAL	493,15 m²
ÁREA PERMEÁVEL	
ÁREA DE JARDIM	250,45 m²
ÁREA PERMEÁVEL TOTAL	250,45 m²
ÍNDICES GERAL	
COEFICIENTE DE APROVEITAMENTO	0,38
ÍNDICE DE OCUPAÇÃO	0,51
ÍNDICE DE PERMEABILIDADE	0,26

LEGENDA GERAL	
	POLIGONAL DO TERRENO
	POLIGONAL DE INTERVENÇÃO
	ELEMENTOS A SEREM REMOVIDOS
	PISO INTERTRAVADO
	PAVIMENTOS EM CONCRETO
	VIAS LOCAIS DE TERRA BATIDA
	EDIFICAÇÕES EXISTENTES
	POSTES
	POSTE A SER RELOCADO
	ÁREAS DE JARDIM
	HORTA
	ÁRVORES EXISTENTES
	ÁRVORES A REMOVER
	CURVAS DE NÍVEL
	TALUDES
	TOTEM COMUNICAÇÃO VISUAL
	PISO TÁTIL DIRECIONAL CONCRETO
	PISO TÁTIL ALERTA CONCRETO

NOTA:
- O PROJETO DE IMPLANTAÇÃO DA UNIDADE BÁSICA DE SAÚDE INDÍGENA (UBSI) UTILIZOU COMO REFERÊNCIA O LEVANTAMENTO TOPOGRÁFICO FORNECIDO PELA SESAB;
- PARA O PROJETO DE IMPLANTAÇÃO DA UNIDADE BÁSICA DE SAÚDE INDÍGENA DE ACUIPE DO MEIO, FOI CONSIDERADO O NÍVEL DO PASSEIO DA VARANDA +71,05 COMO +0,00 DE ACORDO COM O PROJETO PADRÃO DE ARQUITETURA, A TÍTULO DE FACILITAR A EXECUÇÃO NA OBRA.

PLANTA DE SITUAÇÃO
ESCALA: 1/100

CONSORCIO SAÚDE CONCREMAT-MEP - CNPJ 00.255.454/0001-35
RUA JOAQUIM PALHARES, nº 40, ANDAR 5 - RIO DE JANEIRO/RJ - CEP 20.260-080 - FONE (21) 3535-4131
Medidas em metros. Confira medidas no local.
O valor da cota prevalece ao da escala. Antes de qualquer alteração consultar o arquiteto responsável.

REV	DATA	CONTEÚDO	REV	DATA	CONTEÚDO
00	13/02/2026	EMIÇÃO INICIAL			
01	27/02/2026	AJUSTES CONFORME SOLICITAÇÃO DA SESAB			

Nome do Empreendimento		UNIDADE BÁSICA DE SAÚDE INDÍGENA (UBSI) - TIPO 02	
Endereço do Empreendimento		ALDEIA INDÍGENA ACUIPE DO MEIO, S/N, ZONA RURAL, ILHÉUS/BA	
Título do desenho		PLANTA DE SITUAÇÃO	
Disciplina		URBANISMO	
Escala		PROJETO EXECUTIVO	

	Projetista e coordenador	Plancha	Especialidade
	CONSORCIO SAÚDE CONCREMAT-MEP - CNPJ 00.255.454/0001-35 RUA JOAQUIM PALHARES, nº 40, ANDAR 5 - RIO DE JANEIRO/RJ - CEP 20.260-080 FONE (21) 3535-4131	02/06	URB
	Responsável Técnico pelo Projeto de Urbanismo AILA LEVINO PEDREIRA BRITO Arquiteta CAUBA nº A32017-0	Revisão	Escala
CONCREMAT MEP		01	1/100