


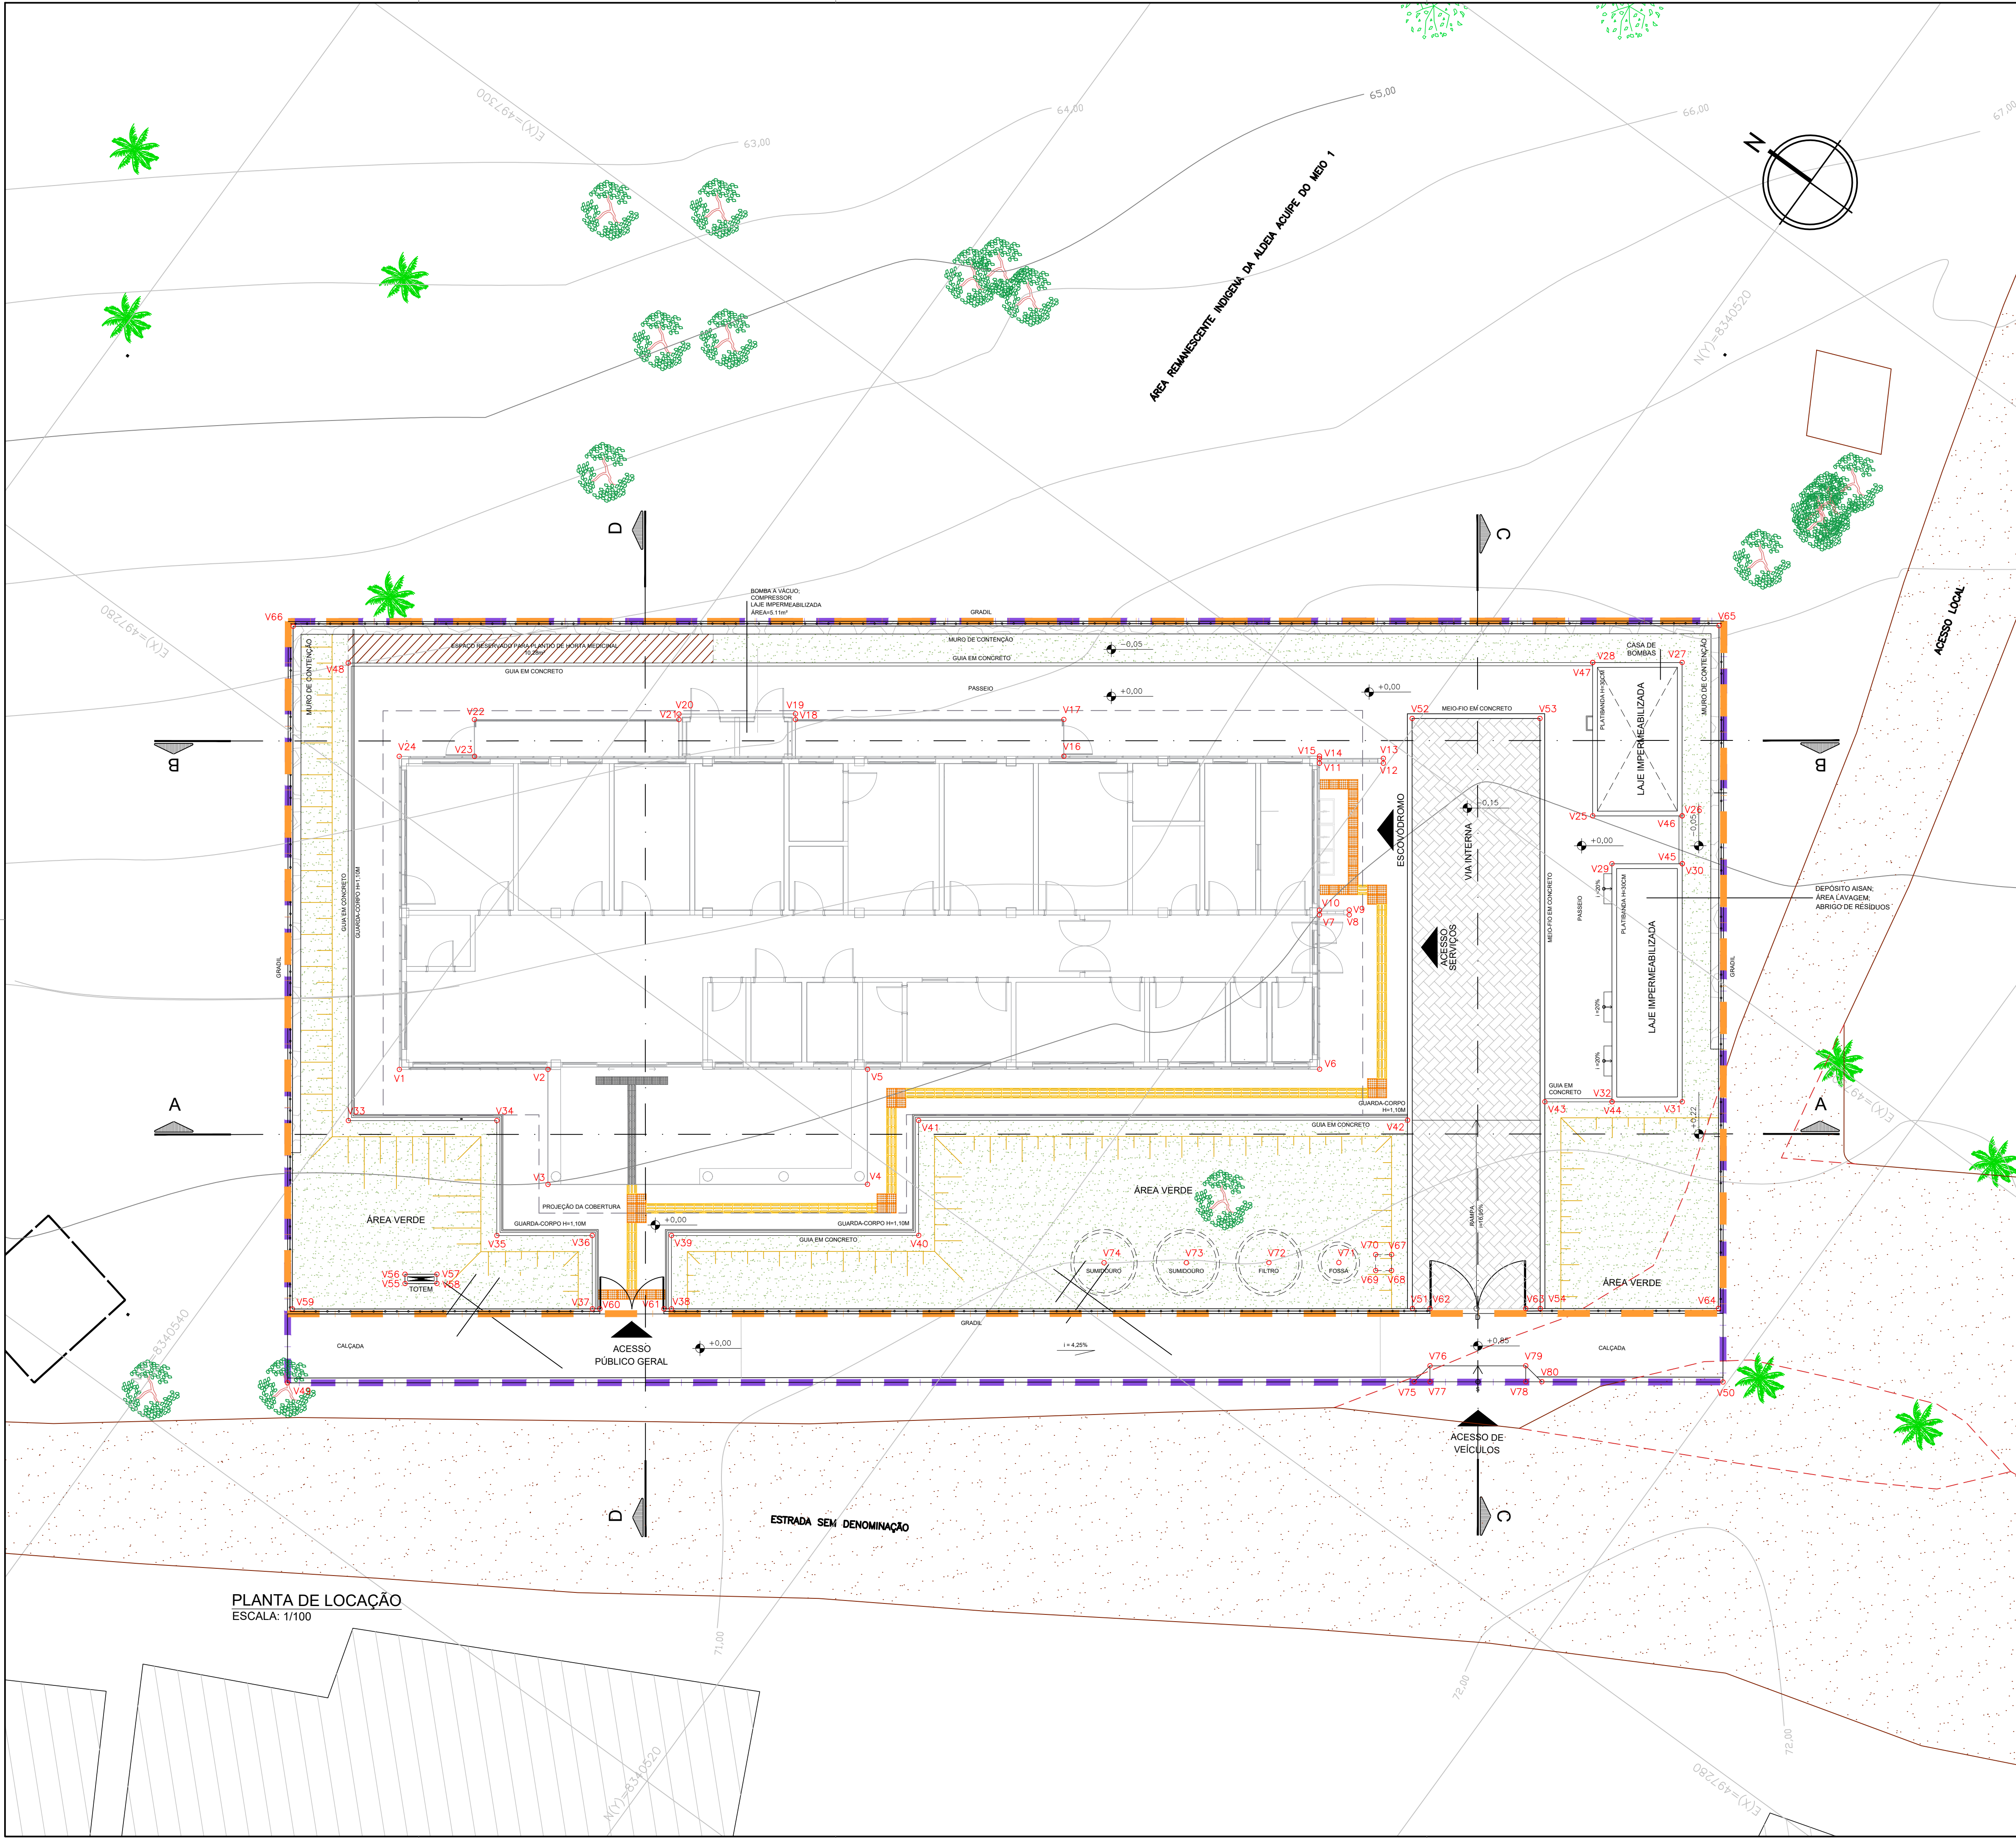

LEGENDA GERAL			
POLIGONAL DO TERRENO		POLIGONAL DE INTERVENÇÃO	
PISO TÁTIL DIRECIONAL CONCRETO		PISO TÁTIL DIRECIONAL EMBORRACHADO	
PISO TÁTIL ALERTA CONCRETO		PISO TÁTIL DE ALERTA EMBORRACHADO	

EDIFICAÇÃO PRINCIPAL		
VÉRTICE	COORD. X	COORD. Y
V1	497273.457	8340539.371
V2	497276.194	8340535.612
V3	497273.283	8340533.493
V4	497279.169	8340525.409
V5	497282.079	8340527.527
V6	497290.407	8340516.087
V7	497294.312	8340518.930
V8	497294.859	8340518.178
V9	497294.980	8340518.266
V10	497294.433	8340519.018
V11	497298.148	8340521.722
V12	497299.325	8340520.106
V13	497299.446	8340520.194
V14	497298.269	8340521.811
V15	497298.330	8340521.855
V16	497293.623	8340528.322
V17	497294.552	8340528.999
V18	497289.609	8340535.789
V19	497289.751	8340535.892
V20	497287.603	8340538.843
V21	497287.461	8340538.740
V22	497283.696	8340543.912
V23	497282.766	8340543.236
V24	497281.380	8340545.139

MEIO FIO		
VÉRTICE	COORD. X	COORD. Y
V49	497263.469	8340536.434
V50	497289.910	8340500.120
V51	497286.054	8340509.331
V52	497300.987	8340520.202
V53	497303.341	8340516.968
V54	497288.408	8340506.097

TOTEM		
VÉRTICE	COORD. X	COORD. Y
V55	497268.144	8340535.289
V56	497268.379	8340535.461
V57	497268.968	8340534.653
V58	497268.732	8340534.481

GRADIL		
VÉRTICE	COORD. X	COORD. Y
V59	497265.426	8340537.668
V60	497271.090	8340529.887
V61	497272.267	8340528.270
V62	497286.377	8340508.887
V63	497288.143	8340506.461
V64	497291.689	8340501.590
V65	497308.984	8340514.143
V66	497282.721	8340550.221

CASA DE BOMBAS		
VÉRTICE	COORD. X	COORD. Y
V25	497301.846	8340513.839
V26	497303.494	8340511.575
V27	497307.375	8340514.400
V28	497305.727	8340516.664

SUMIDOURO, FILTRO E FOSSA		
VÉRTICE	COORD. X	COORD. Y
V67	497287.037	8340510.851
V68	497286.633	8340510.557
V69	497286.339	8340510.961
V70	497286.743	8340511.256
V71	497285.864	8340512.038
V72	497284.575	8340513.809
V73	497283.057	8340515.895
V74	497281.539	8340517.981

ABRIGO DE RESÍDUOS		
VÉRTICE	COORD. X	COORD. Y
V29	497300.987	8340512.471
V30	497302.281	8340510.692
V31	497296.258	8340506.308
V32	497294.963	8340508.087

RAMPA VEÍCULOS		
VÉRTICE	COORD. X	COORD. Y
V75	497284.232	8340507.943
V76	497284.930	8340507.833
V77	497284.526	8340507.539
V78	497286.292	8340505.114
V79	497286.696	8340505.408
V80	497286.586	8340504.709

GUIA		
VÉRTICE	COORD. X	COORD. Y
V33	497271.224	8340539.721
V34	497273.959	8340535.964
V35	497271.048	8340533.845
V36	497272.805	8340531.432
V37	497270.949	8340530.081
V38	497272.409	8340528.076
V39	497274.265	8340529.427
V40	497278.817	8340523.173
V41	497281.727	8340525.292
V42	497290.732	8340512.922
V43	497293.728	8340509.784
V44	497294.963	8340508.087
V45	497302.281	8340510.692
V46	497303.494	8340511.575
V47	497305.727	8340516.664
V48	497282.805	8340548.152

NOTA:
- O PROJETO DE IMPLANTAÇÃO DA UNIDADE BÁSICA DE SAÚDE INDÍGENA (UBSI) UTILIZOU COMO REFERÊNCIA O LEVANTAMENTO TOPOGRÁFICO FORNECIDO PELA SESAB;
- PARA O PROJETO DE IMPLANTAÇÃO DA UNIDADE BÁSICA DE SAÚDE INDÍGENA DE ACUIPE DO MEIO, FOI CONSIDERADO O NÍVEL DO PASSEIO DA VARANDA +71,05 COMO +0,00 DE ACORDO COM O PROJETO PADRÃO DE ARQUITETURA, A TÍTULO DE FACILITAR A EXECUÇÃO NA OBRA.

CONSORCIO SAÚDE CONCREMAT-MEP - CNPJ 00.255.454/0001-35
RUA JOAQUIM PALHARES, nº 40, ANDAR 5 - RIO DE JANEIRO/RJ - CEP 20.260-080 - FONE (21) 3535-4131
Medidas em metros. Confeite medidas no local.
O valor da cota prevalece ao da escala. Antes de qualquer alteração consultar o arquiteto responsável.

REV	DATA	CONTEÚDO	REV	DATA	CONTEÚDO
00	27/02/2026	EMIÇÃO INICIAL			

Nome do Empreendimento
UNIDADE BÁSICA DE SAÚDE INDÍGENA (UBSI) - TIPO 02

Endereço do Empreendimento
ALDEIA INDÍGENA ACUIPE DO MEIO, S/N, ZONA RURAL, ILHÉUS/BA

Título do desenho
PLANTA DE LOCAÇÃO

Disciplina
URBANISMO

Escala
PROJETO EXECUTIVO

Plancha
03/06

Especialidade
URB

CONSORCIO SAÚDE
CONCREMAT | MEP

Projeta e coordenador
CONSORCIO SAÚDE CONCREMAT-MEP - CNPJ 00.255.454/0001-35
RUA JOAQUIM PALHARES, nº 40, ANDAR 5 - RIO DE JANEIRO/RJ - CEP 20.260-080
FONE (21) 3535-4131

Responsável Técnico pelo Projeto de Urbanismo
AILA LEVINO PEDREIRA BRITO
Arquiteta CAUBA nº A32017-0

Revisão
00

Plancha
03/06

Escala
1/100

BIMcloud: MEP - BIMcloud Basic para o Archicad 24/635 PROSUS/635.01 UBSI TIPO II_R00