


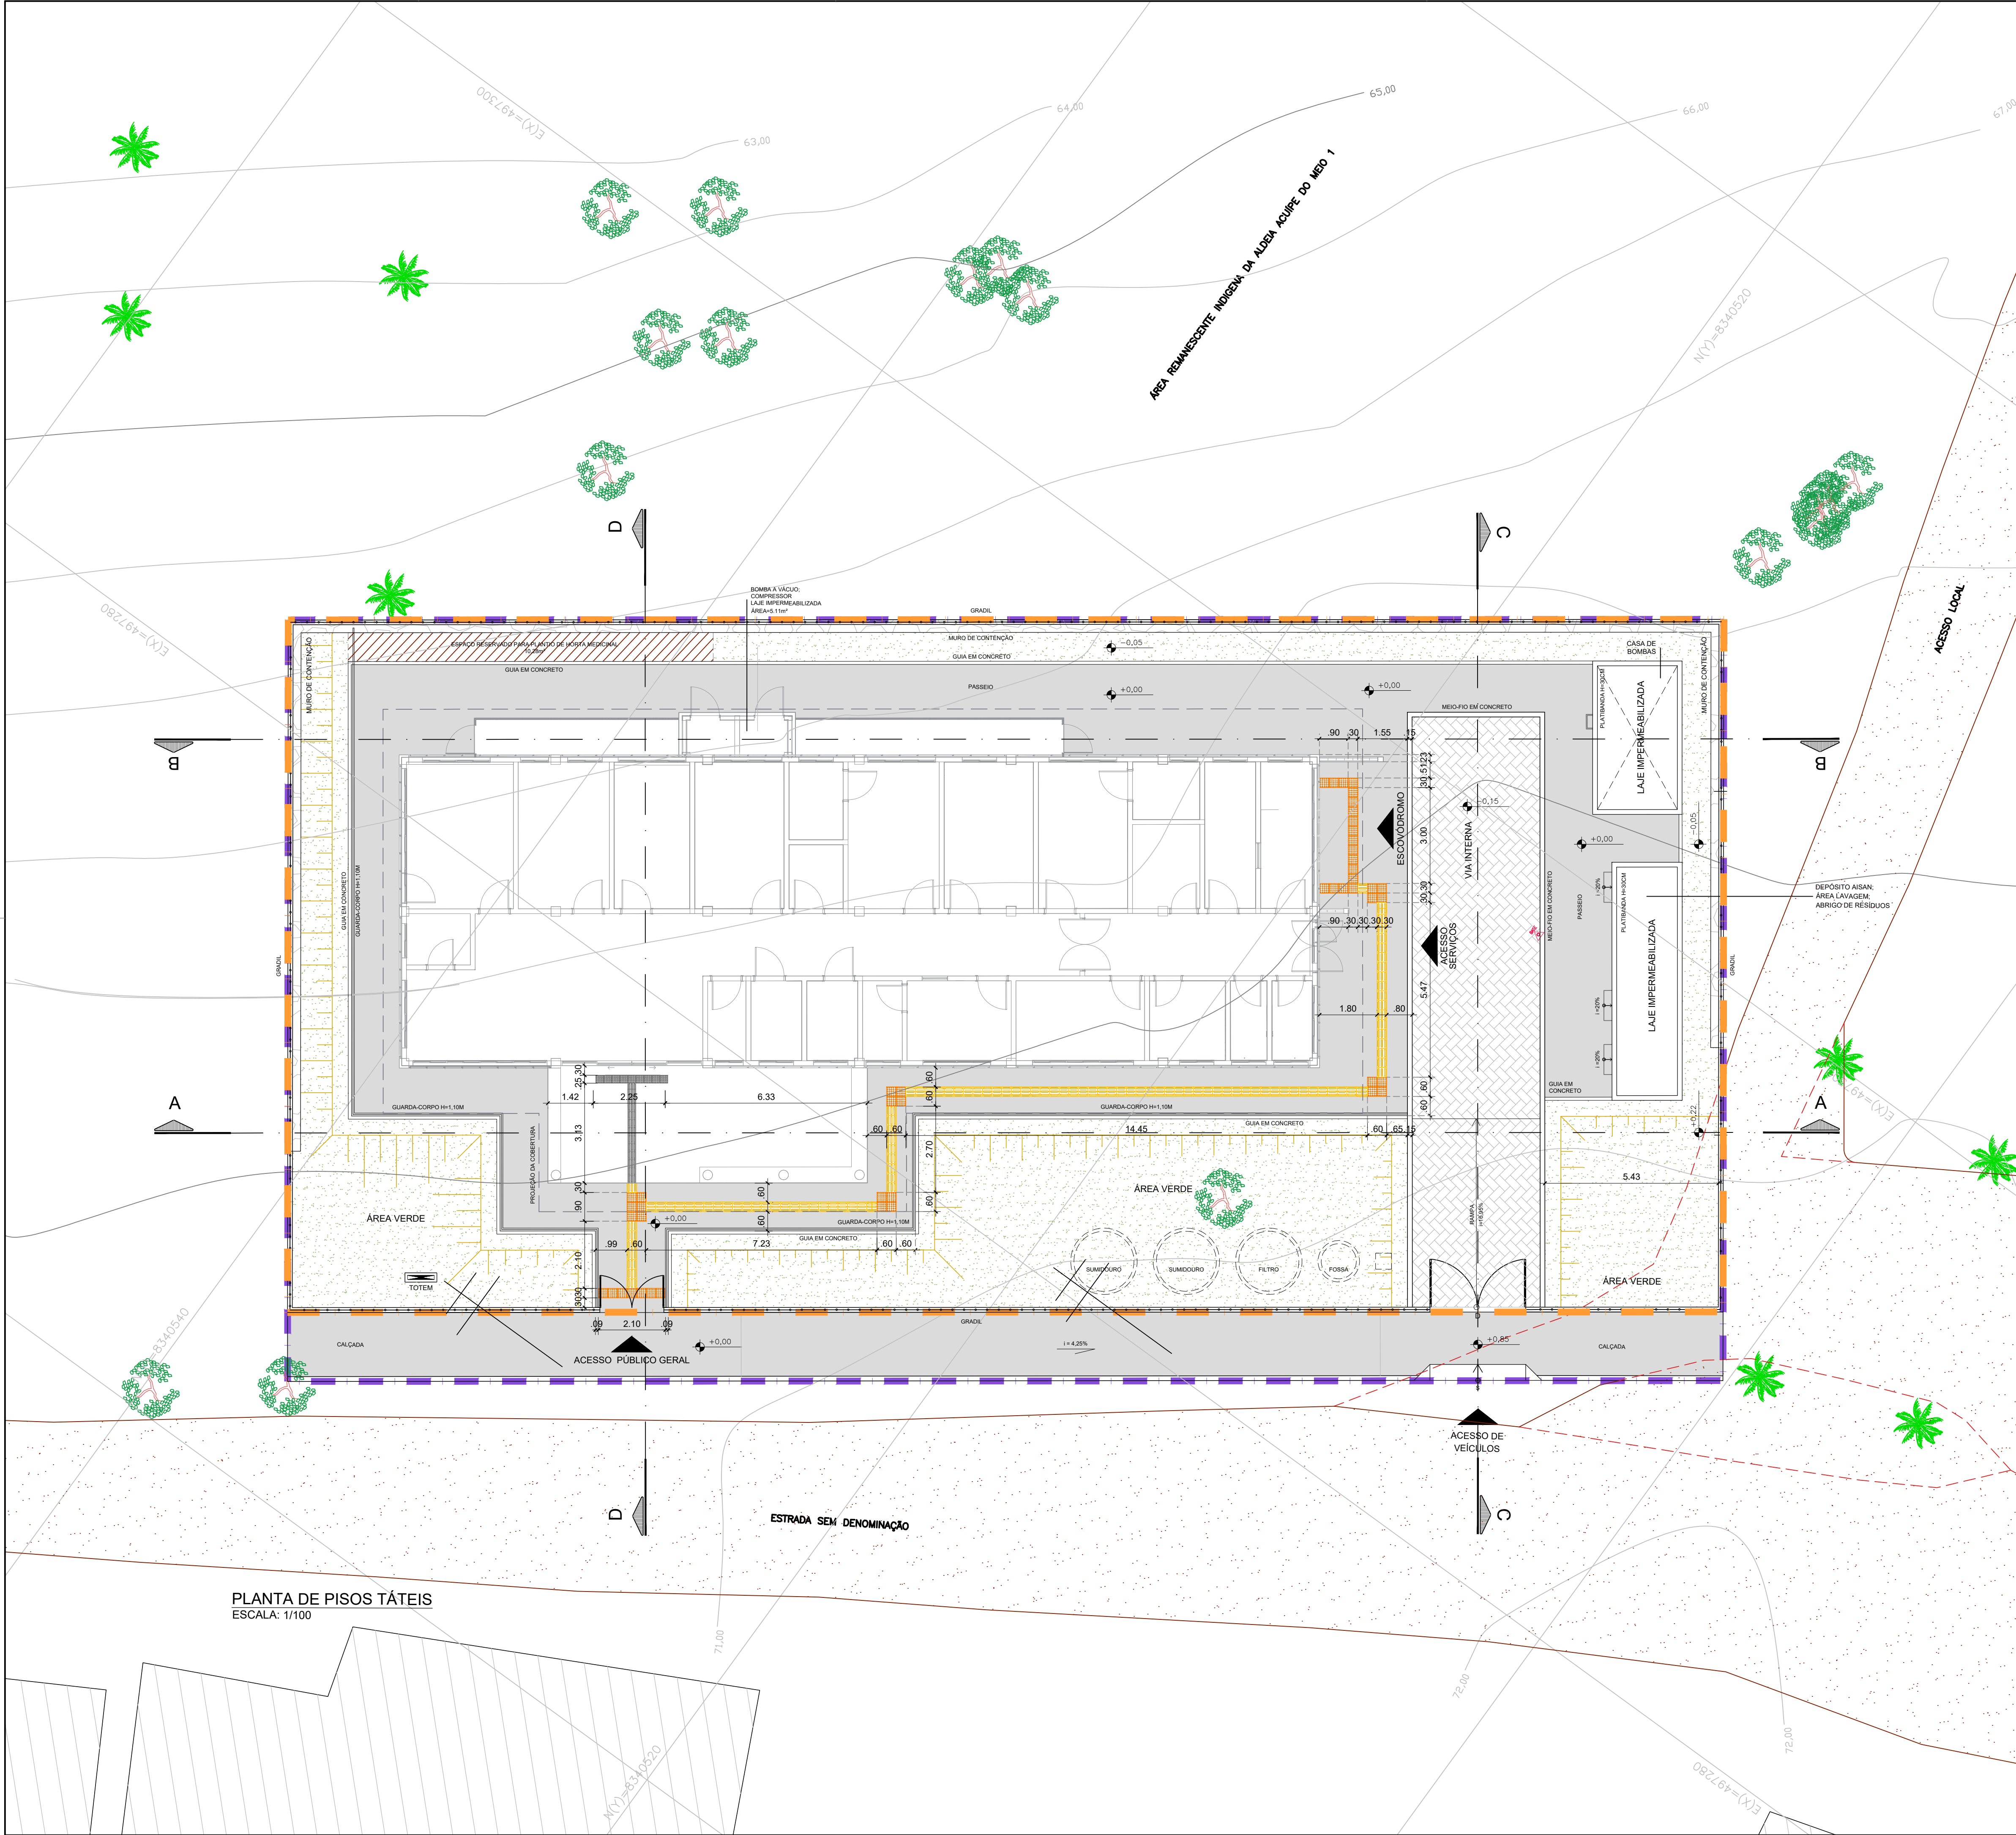

PLANTA DE PISOS TÁTEIS
ESCALA: 1/100

LEGENDA GERAL			
	POLIGONAL DO TERRENO		POLIGONAL DE INTERVENÇÃO
	PISO TÁTIL DIRECIONAL CONCRETO		PISO TÁTIL DIRECIONAL EMBORRACHADO
	PISO TÁTIL ALERTA CONCRETO		PISO TÁTIL DE ALERTA EMBORRACHADO

CONSORCIO SAÚDE CONCREMAT-MEP - CNPJ 00.255.454/0001-35
RUA JOAQUIM PALHARES, no. 40, ANDAR 5 - RIO DE JANEIRO/RJ - CEP 20.260-080 - FONE (21) 3535-4131
Medidas em metros. Confirmit medidas no local.
O valor da cota prevalece ao da escala. Antes de qualquer alteração consultar o arquiteto responsável.

REV	DATA	CONTEUDO	REV	DATA	CONTEUDO
00	27/02/2006	EMISSION INICIAL			

Nome do Empreendimento
UNIDADE BÁSICA DE SAÚDE INDÍGENA (UBSI) - TIPO 02

Endereço do Empreendimento
ALDEIA INDÍGENA ACUÍPE DO MEIO, S/N, ZONA RURAL, ILHÉUS/BA

Título do desenho
PLANTA DE PISOS TÁTEIS

Projeto e coordenador
CONSORCIO SAÚDE CONCREMAT-MEP - CNPJ 00.255.454/0001-35
RUA JOAQUIM PALHARES, no. 40, ANDAR 5 - RIO DE JANEIRO/RJ - CEP 20.260-080
FONE (21) 3535-4131
Responsável Técnico pelo Projeto de Urbanismo
AILA LEVINO PEDREIRA BRITTO
Arquiteta CAUBA Nº 332017-D

Plancha
04/06

Especialidade
URB

Revisão
00

Escala
1/100

BIMcloud: MEP - BIMcloud Basic para o Archicad 24/35 PROSUS/335.01 UBSI TIPO II_R00