



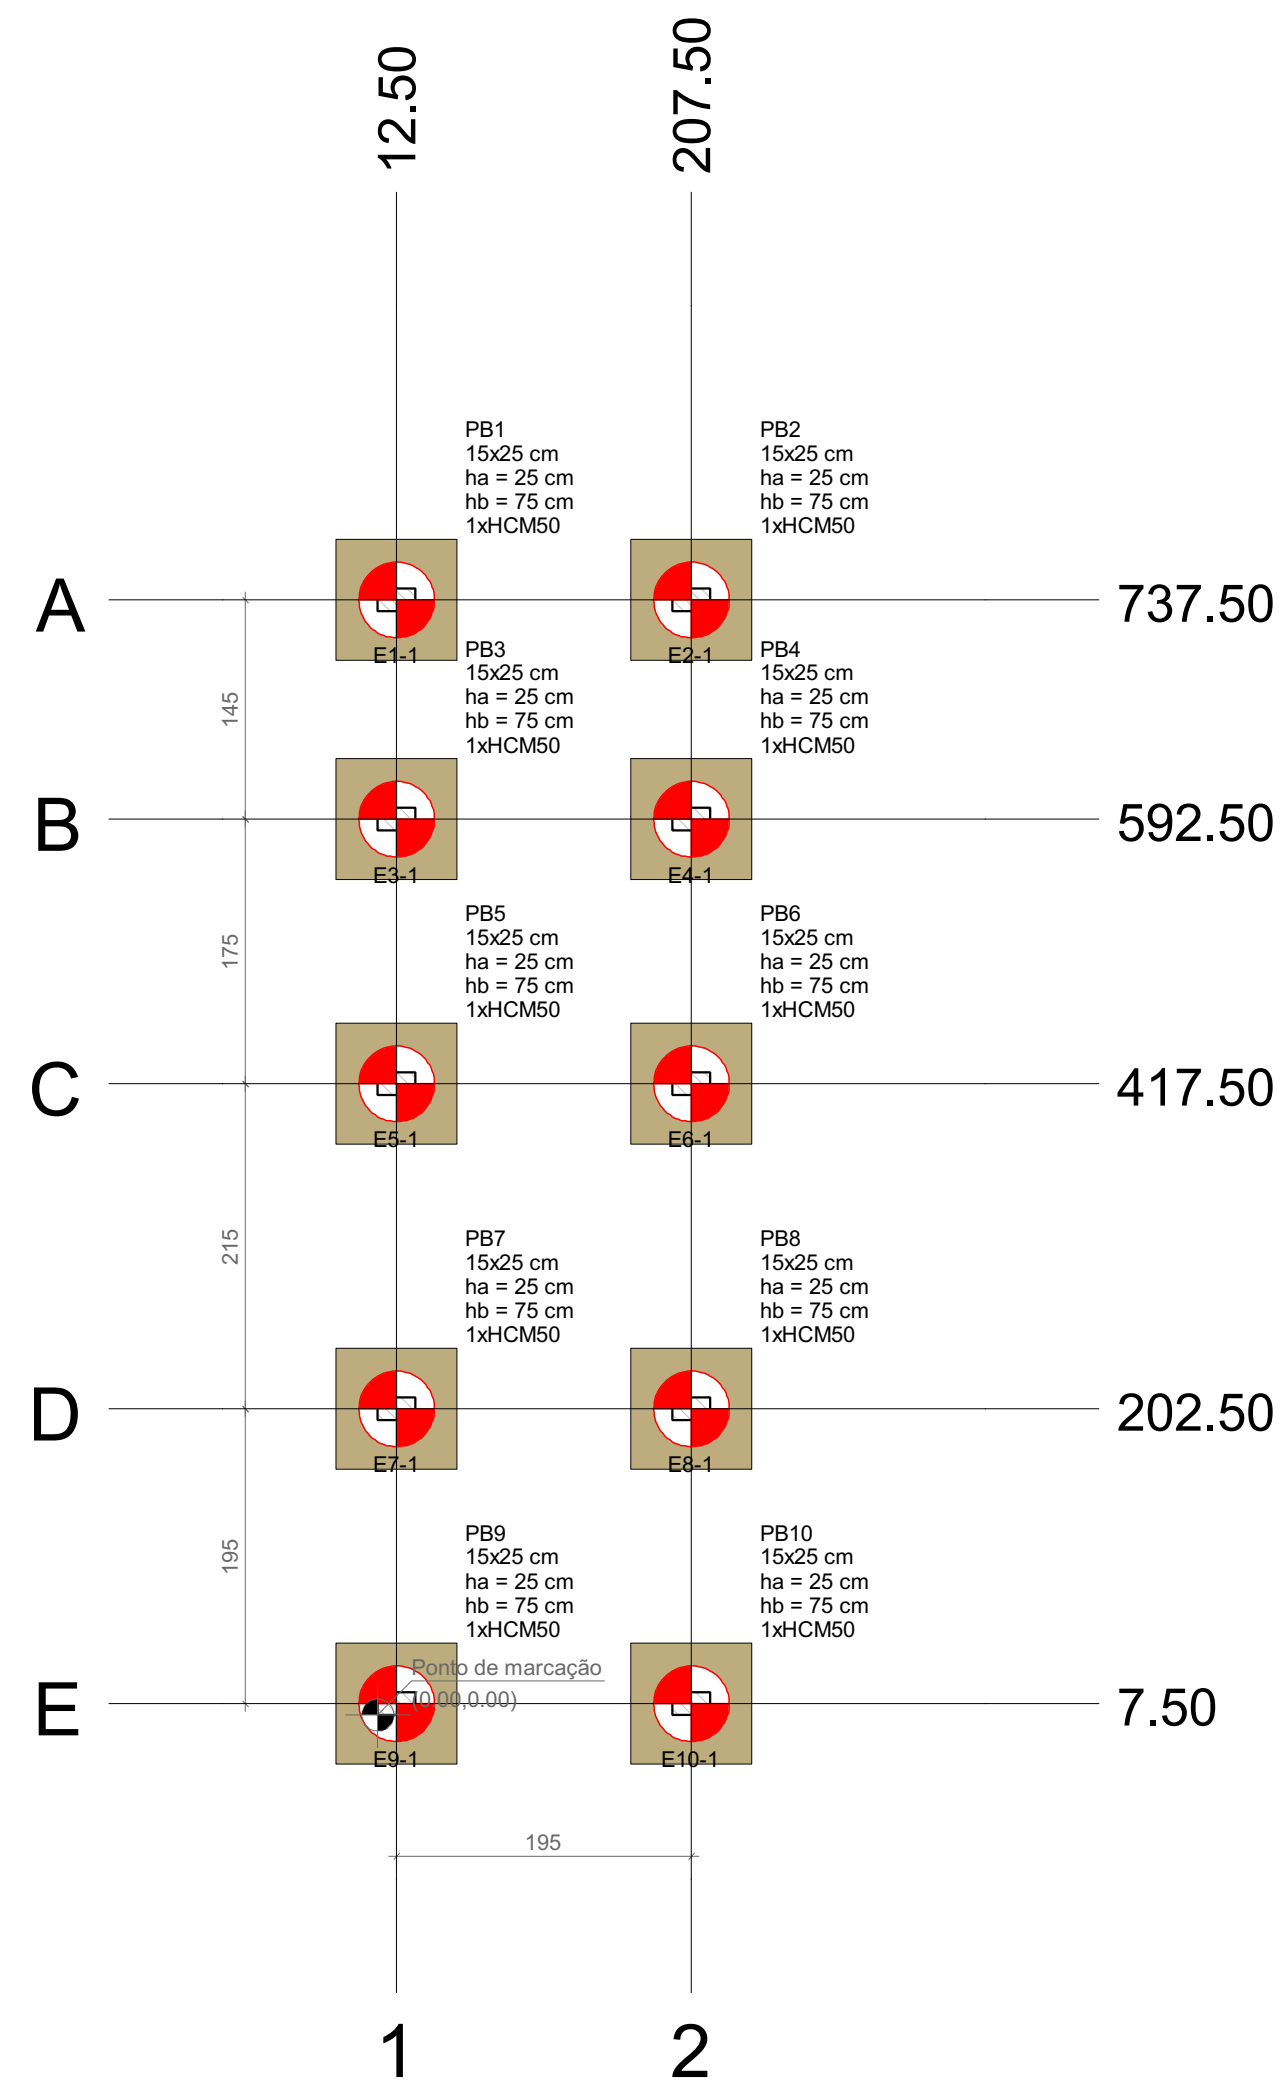


PLANTA DE LOCAÇÃO DAS ESTACAS
Escala 1:50

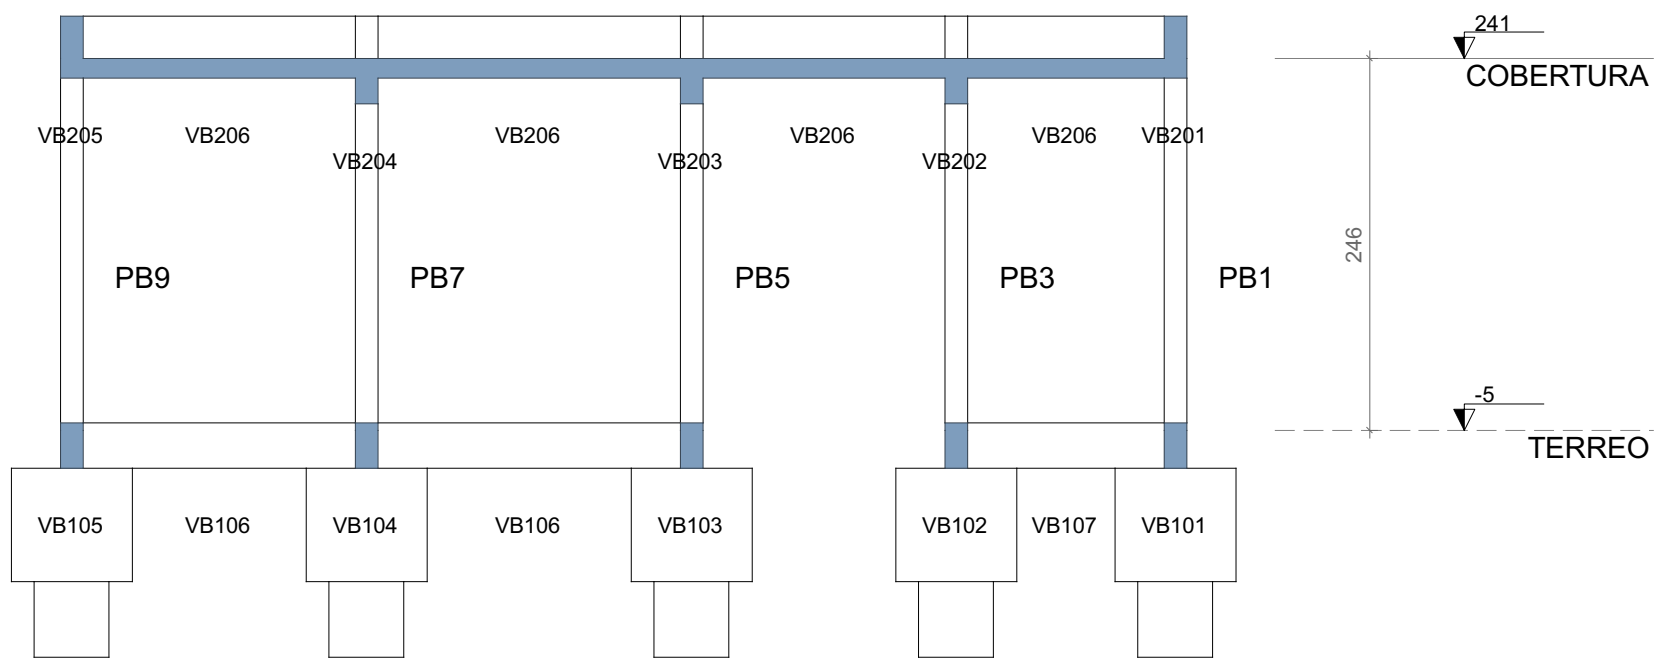

CORTE ESQUEMÁTICO
Escala 1:50

OBSERVAÇÃO
OBS: A LOCAL DE IMPLANTAÇÃO DESTA EDIFICAÇÃO
DEVERÁ SEGUIR O ORIENTADO NO PROJETO DE
IMPLANTAÇÃO DA ARQUITETURA CONFORME PRANCHA
ESPECÍFICA COM OS VERTICES TOPOGRÁFICOS.

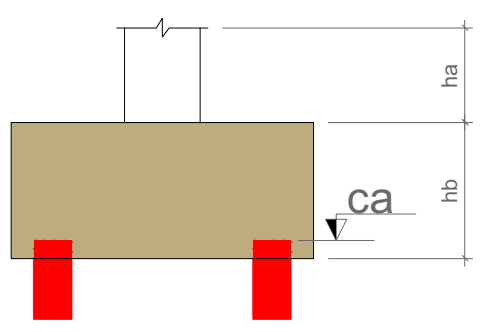

LEGENDA DOS BLOCOS
Escala 1:25

Pilar										Fundação										Bloco	
Nome	Seção	X (cm)	Y (cm)	Carga Máx. (t)	Carga Mín. (t)	Máximo (kgf)		Mínimo (kgf)		Máximo (kgf)		Mínimo (kgf)		Lado L (cm)	Lado R (cm)	H (cm)	I (cm)	Estaca	Base (m)		
						Positivo	Negativo	Positivo	Negativo	Positivo	Negativo	Positivo	Negativo								
