


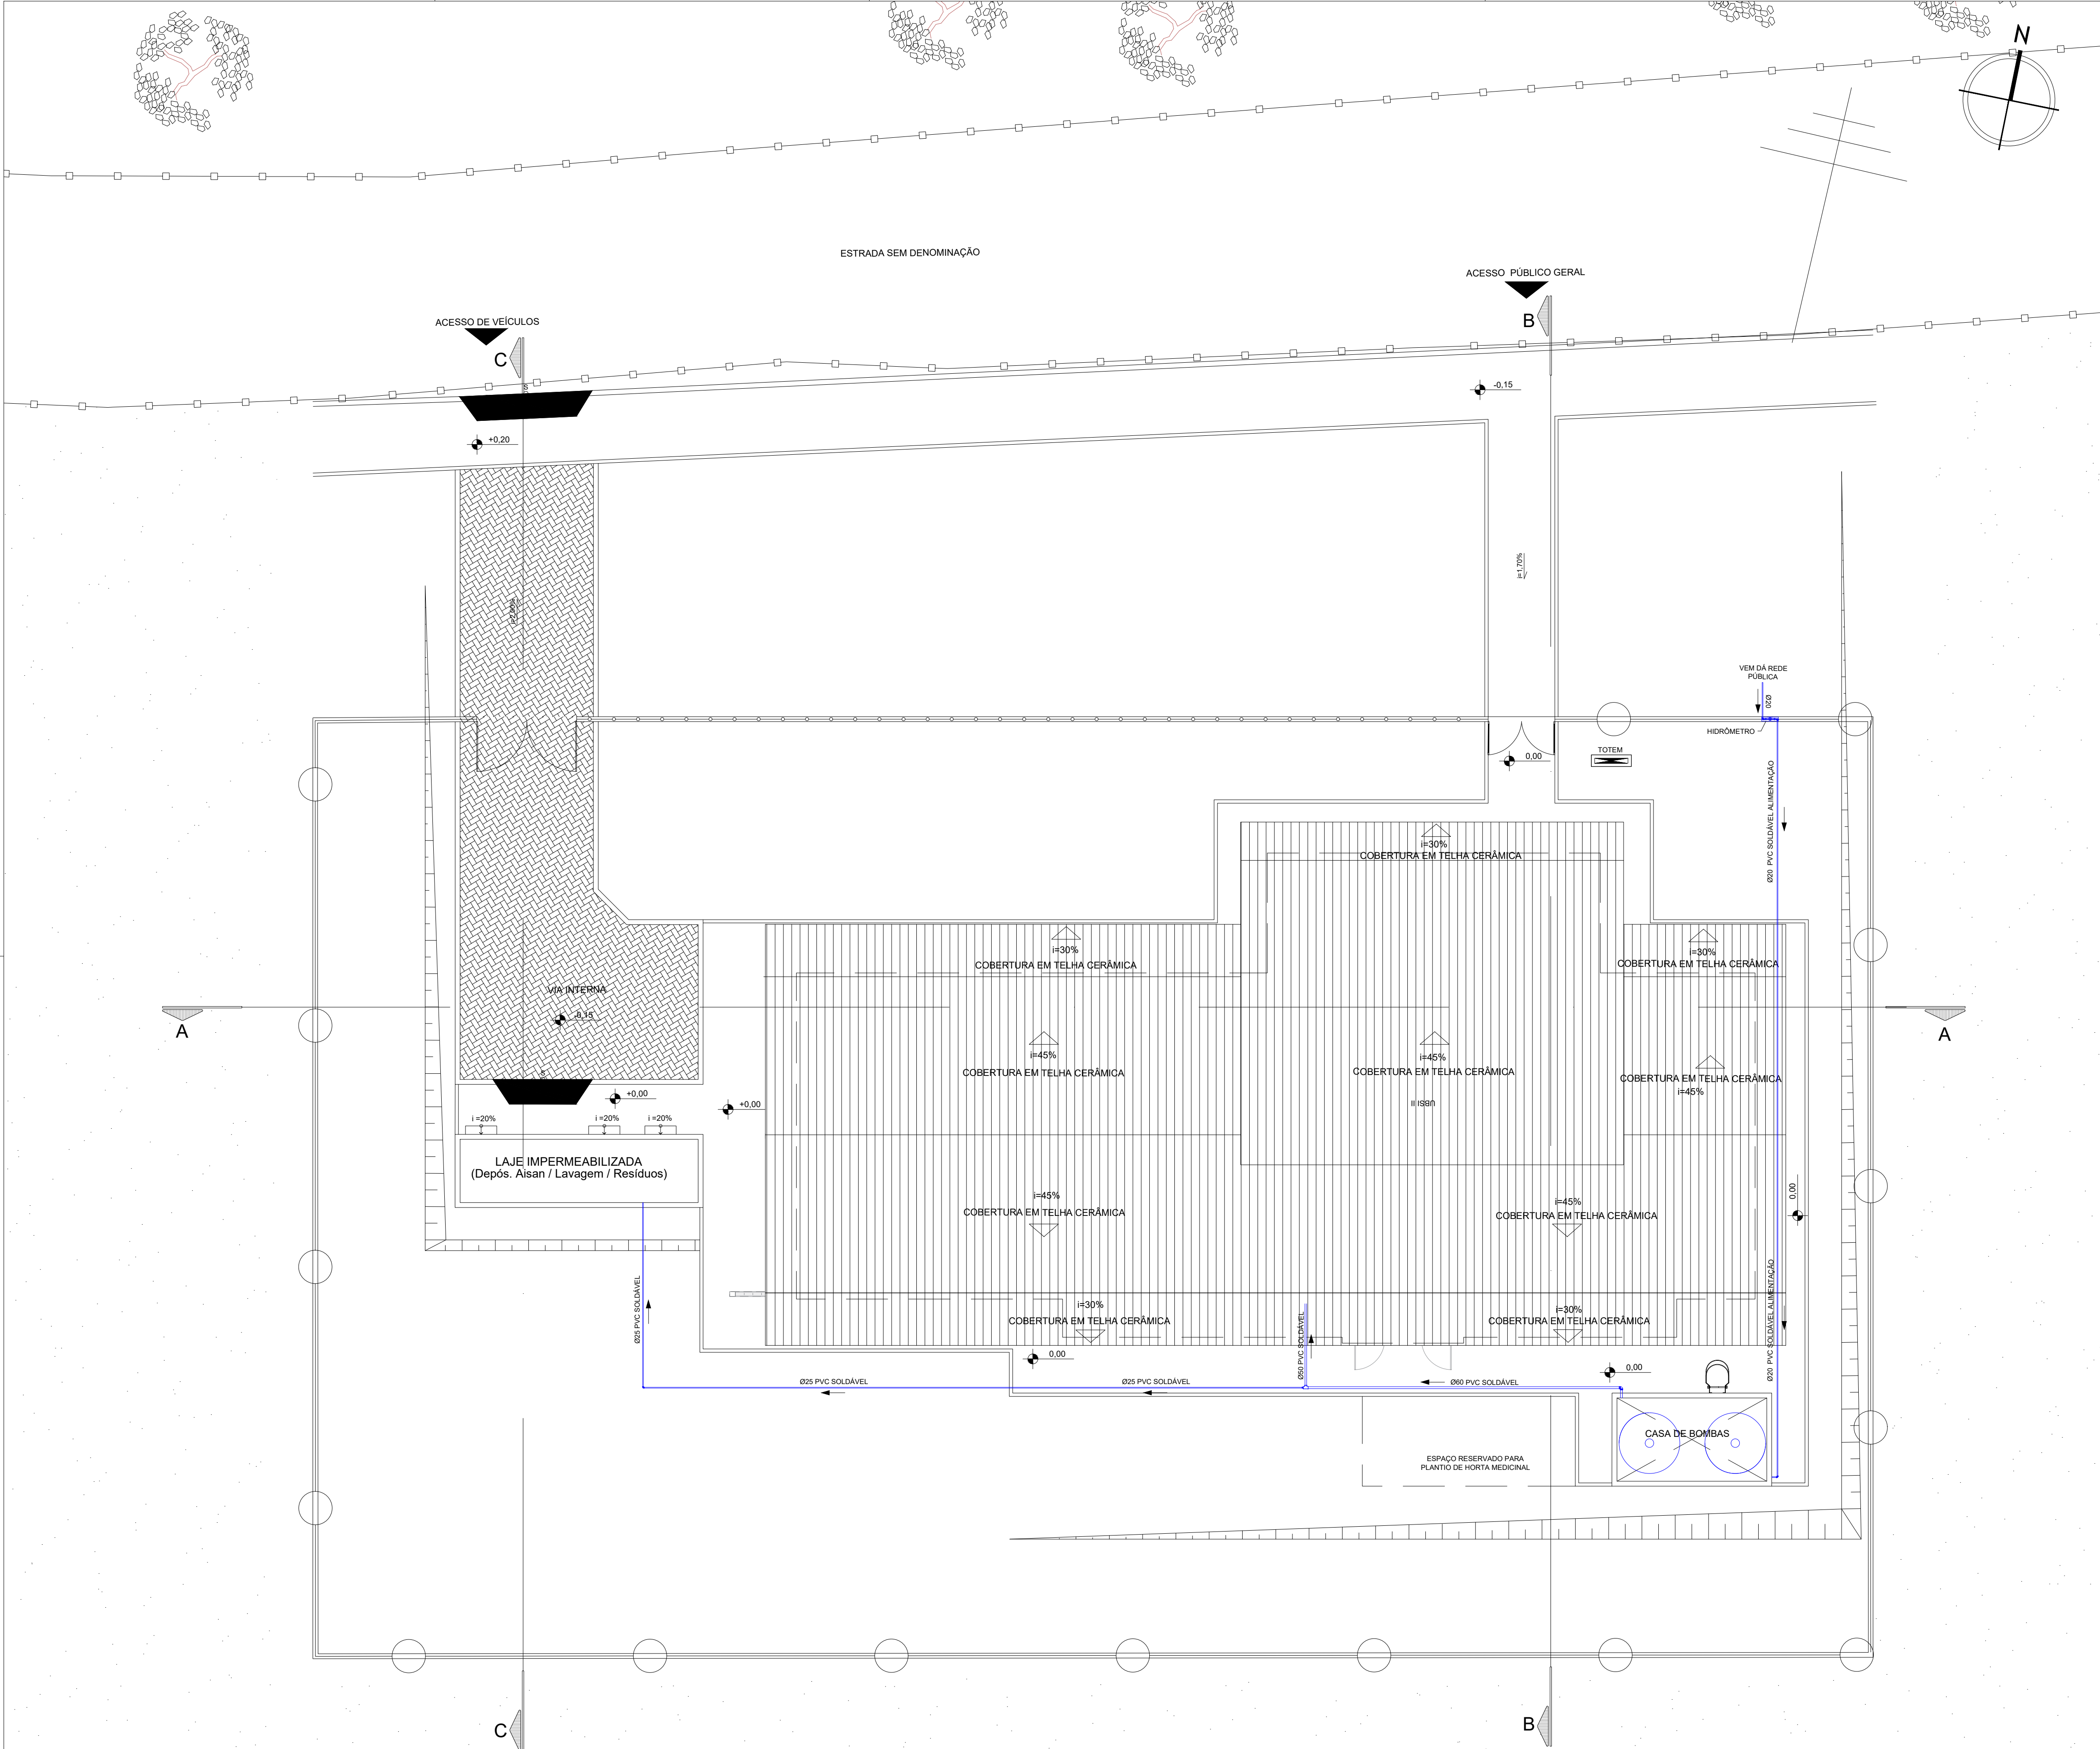

LEGENDA:	DESCRIÇÃO:
	TUBULAÇÃO DE ÁGUA FRIA POTÁVEL EM PVC MARROM - PELO PISO E/OU ENTERRADA

REV	DATA	CONTEÚDO	REV	DATA	CONTEÚDO
00	06/03/2026	EMIÇÃO INICIAL			

Nome do Empreendimento				UBSi II	
Endereço do Empreendimento				ALDEIA SAPUCAEIRA, ILHÉUS/BA	
Título do desenho				PLANTA DE IMPLANTAÇÃO	
Disciplina				ÁGUA FRIA	
Etapas				PROJETO EXECUTIVO	
Projeto e coordenador				Prancha	
CONSORCIO SAÚDE CONCREMAT-MEP - CNPJ 00.255.454/0001-35				01/01	
RUA JOAQUIM PALHARES, no. 40, ANDAR 5 - RIO DE JANEIRO/RJ - CEP 20.260-080				Especialidade	
FONE (21) 3535-4131				HID	
Responsável Técnico pelo Projeto de Água Fria				Revisão	
ANDRÉ CLEMENTE CORREIA				00	
ENGENHEIRO CREA: 1806024404				Escala	
				1/100	