


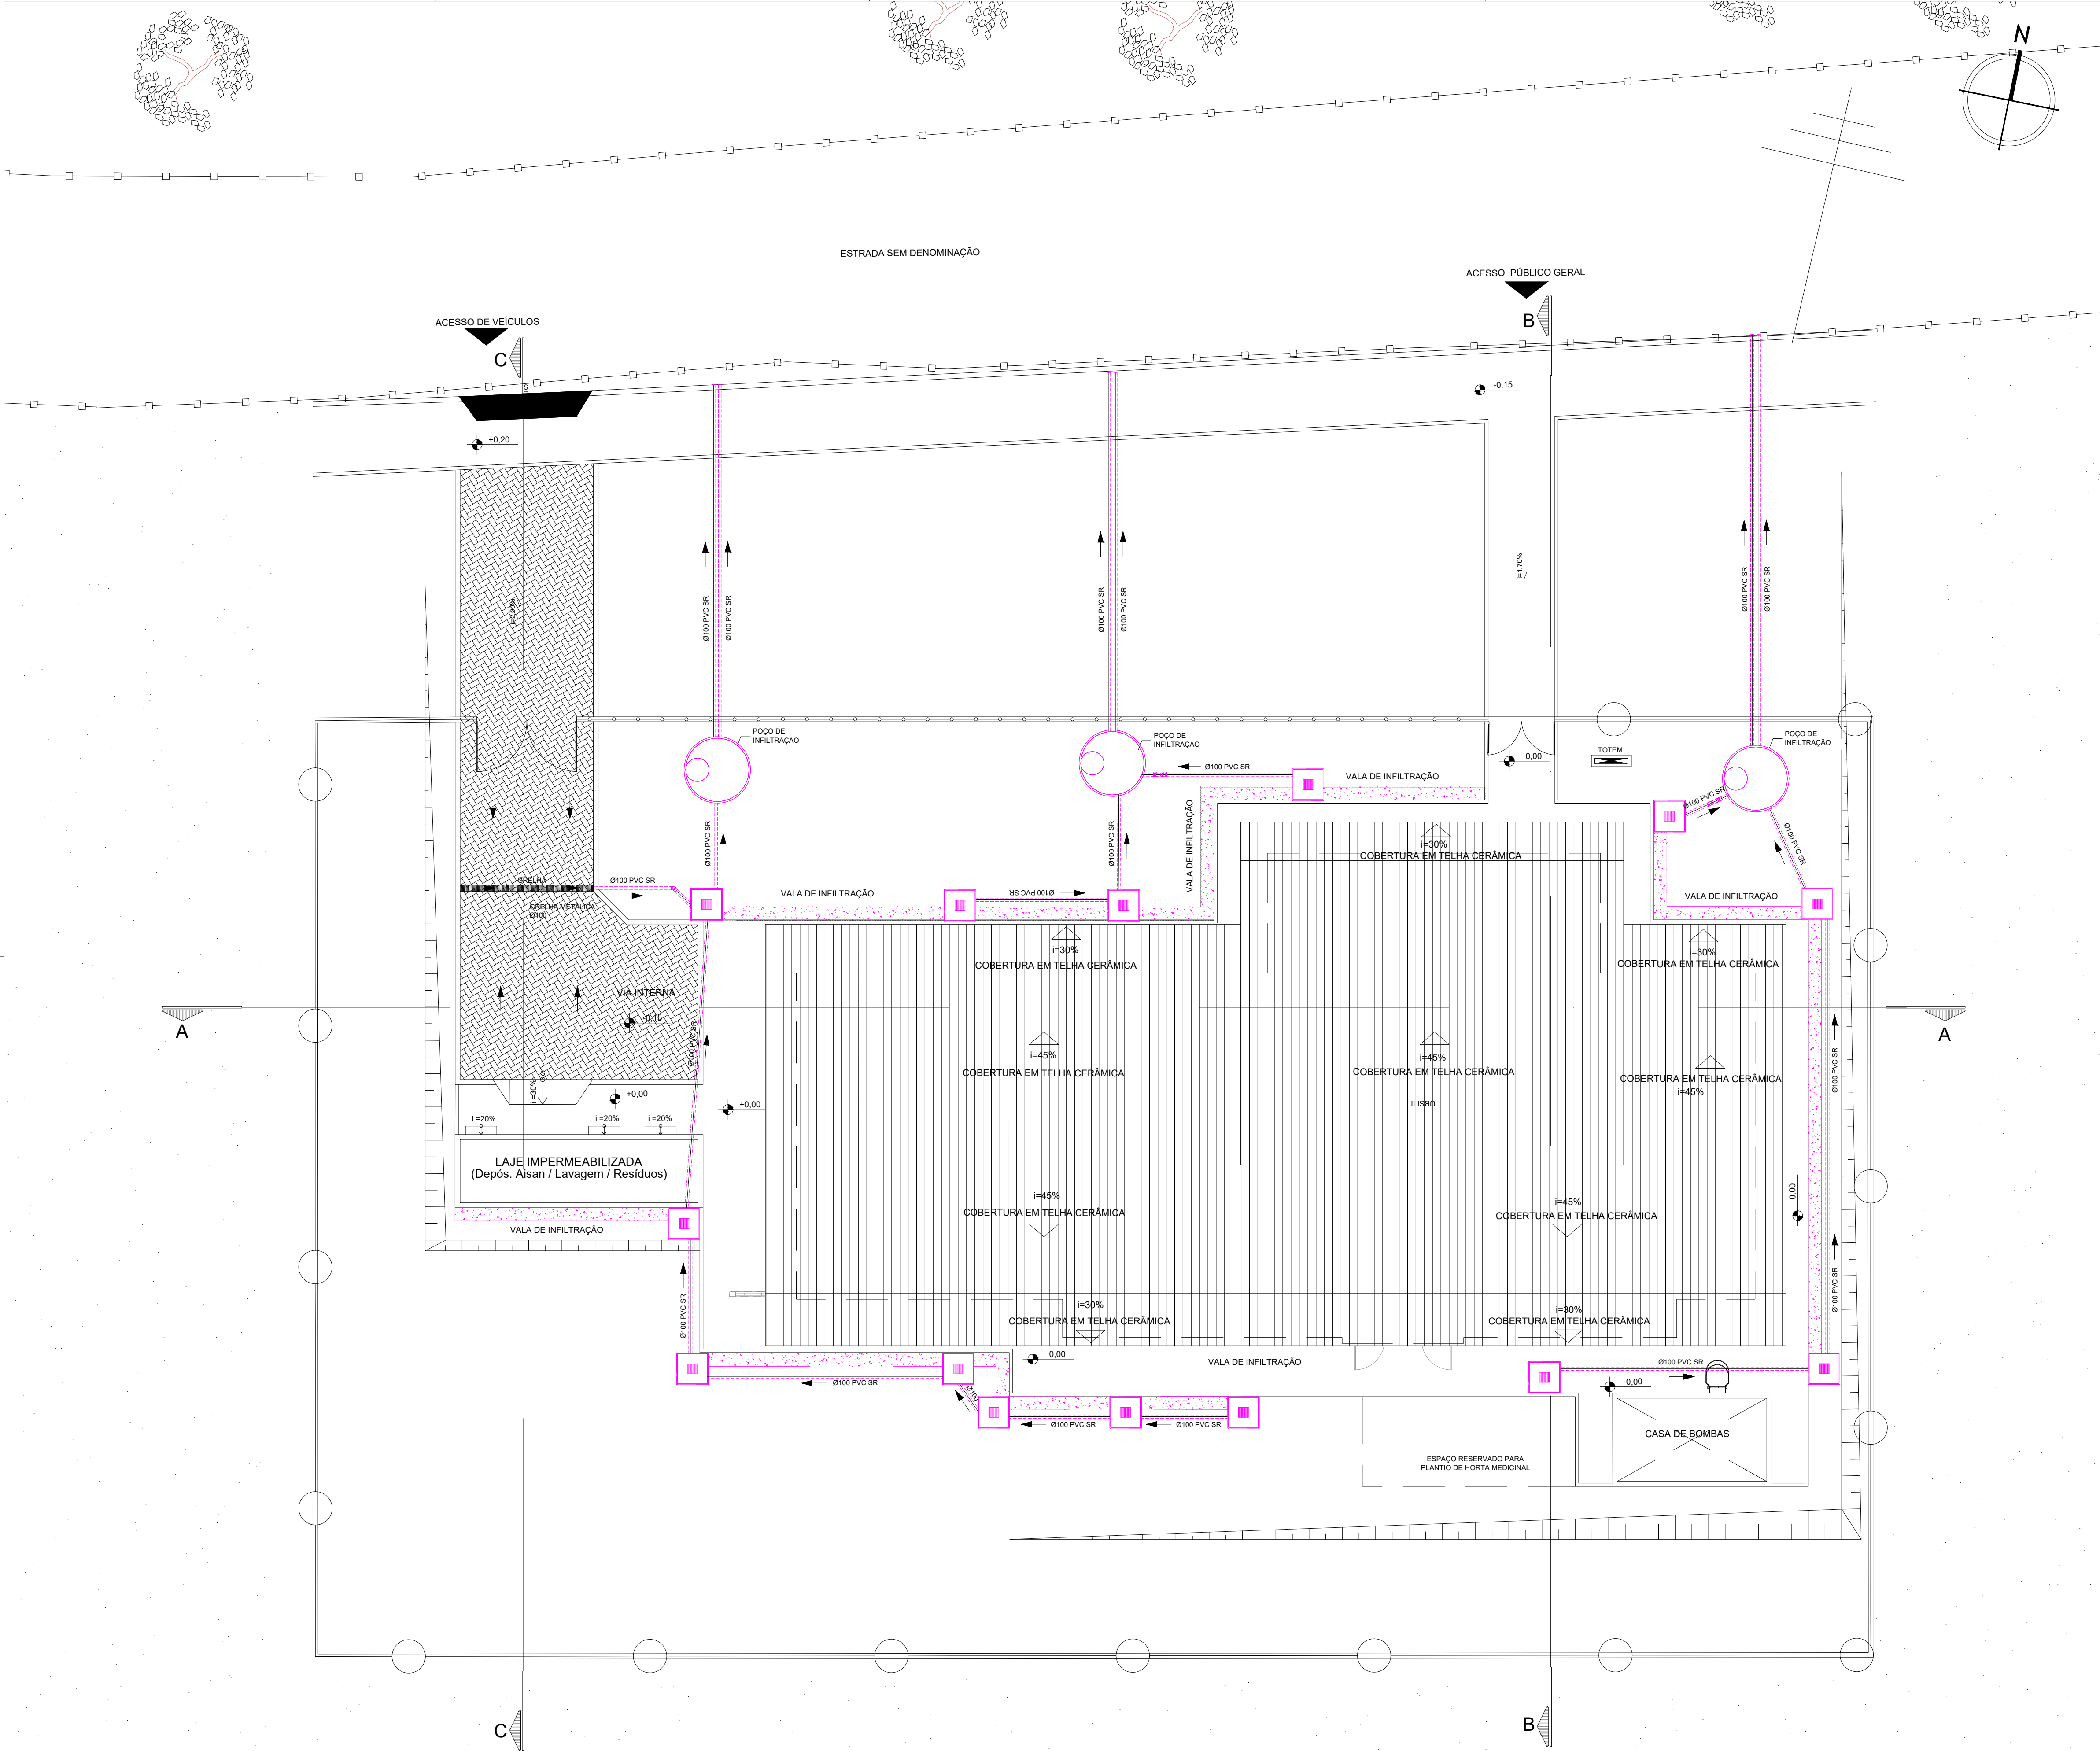

LEGENDA:		DESCRIÇÃO:
		TUBULAÇÃO DE ÁGUA PLUVIAL EM PVC VINILFORT - PELO PISO
		VALA DE INFILTRAÇÃO
		CAIXA DE INSPEÇÃO DE ÁGUAS PLUVIAIS
		FILTRO DE INFILTRAÇÃO

CONSORCIO SAÚDE CONCREMAT-MEP - CNPJ 00.255.454/0001-35
RUA JOAQUIM PALHARES, no. 40, ANDAR 5 - RIO DE JANEIRO/RJ - CEP 20.260-080 - FONE (21) 3535-4131
Medidas em metros. Conferir medidas no local.
O valor da cota prevalece ao da escala. Antes de qualquer alteração consultar o arquiteto responsável.

REV	DATA	CONTEUDO	REV	DATA	CONTEUDO
00	06/03/2026	EMIÇÃO INICIAL			

Nome do Empreendimento: **UBSi II**

Endereço do Empreendimento	ALDEIA SAPUCAEIRA, ILHÉUS/BA	Disciplina	ÁGUAS PLUVIAIS
Título do desenho	PLANTA DE IMPLANTAÇÃO	Etap	PROJETO EXECUTIVO

CONSORCIO SAÚDE
CONCREMAT | MEP

Projetista e coordenador
CONSORCIO SAÚDE CONCREMAT-MEP - CNPJ 00.255.454/0001-35
RUA JOAQUIM PALHARES, no. 40, ANDAR 5 - RIO DE JANEIRO/RJ - CEP 20.260-080
FONE (21) 3535-4131

Responsável Técnico pelo Projeto de Águas Pluviais
ANDRÉ CLEMENTE CORREIA
ENGENHEIRO CREA: 1806024404

Plancha	01/02	Especialidade	PLU
Revisão	00	Escala	1/100