


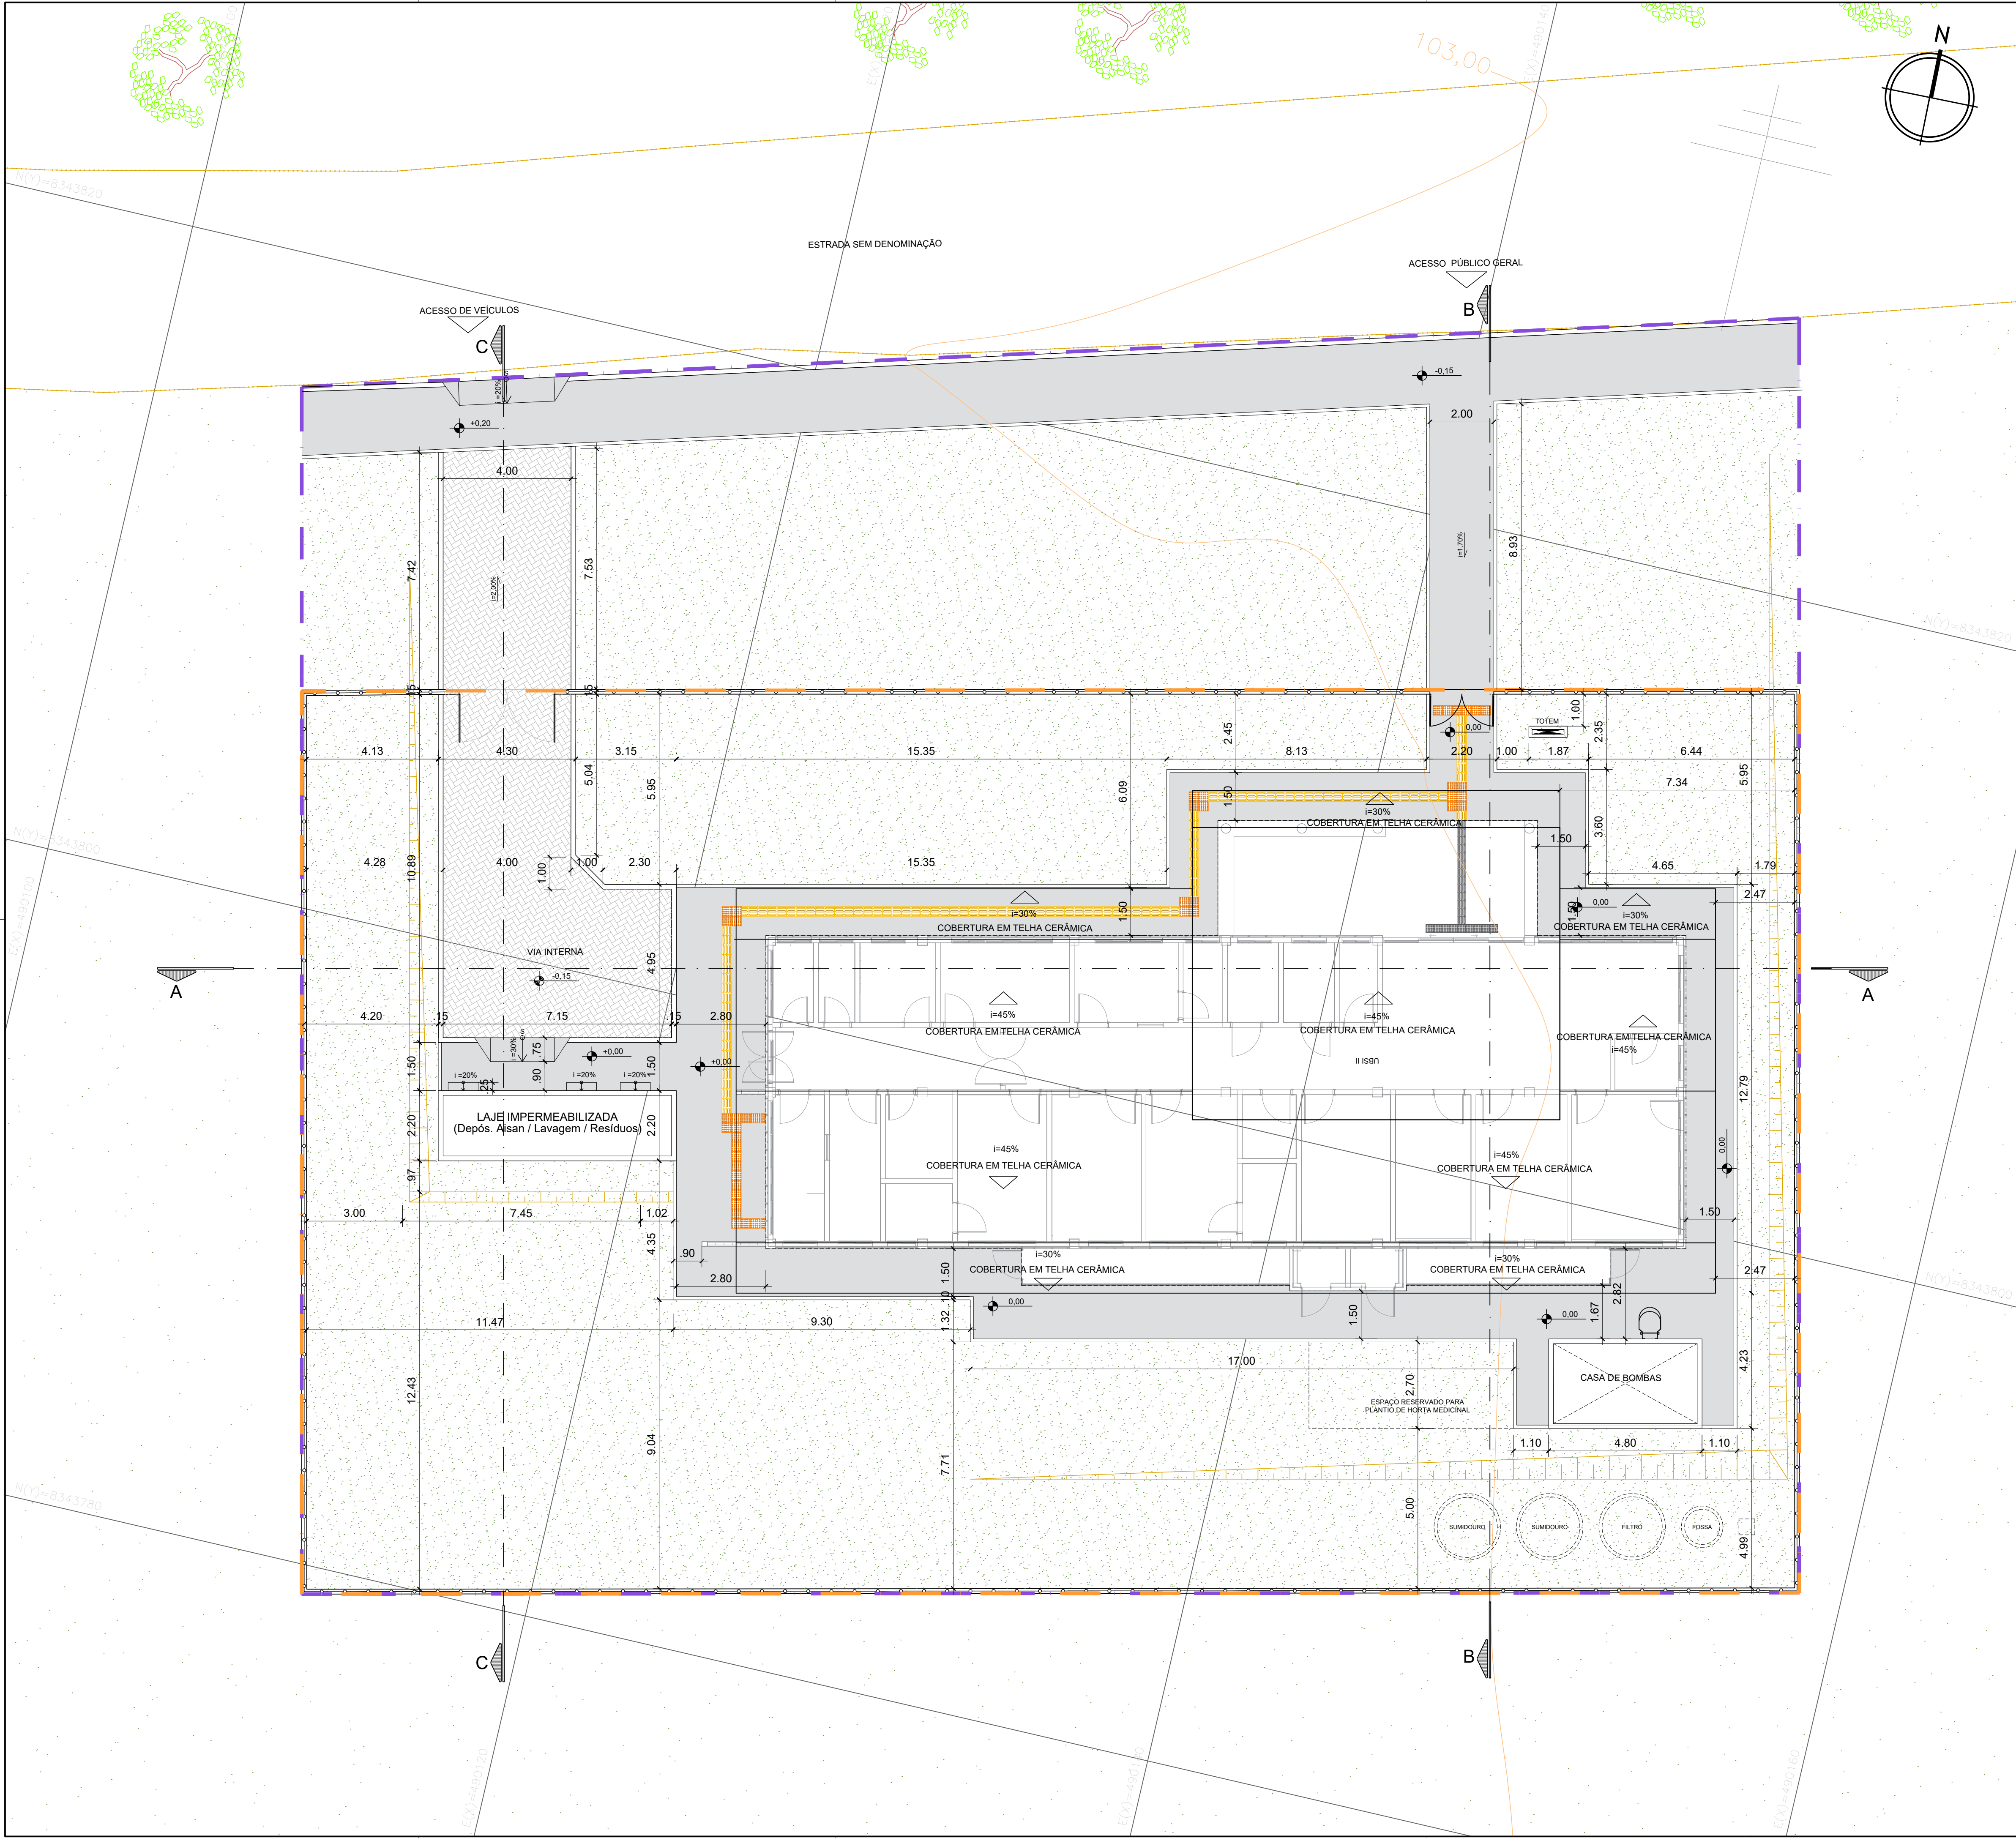

QUADRO DE ÁREAS	
ÁREAS GERAIS	
ÁREA DA POLIGONAL DE INTERVENÇÃO	1.819,89 m²
ÁREA DO TERRENO	1.324,88 m²
ÁREAS DE PAVIMENTAÇÃO	
ÁREA DE PAVIMENTAÇÃO EM CONCRETO - INTERNO AO LOTE	181,68 m²
ÁREA DE PAVIMENTAÇÃO EM CONCRETO - EXTERNO AO LOTE	108,36 m²
ÁREA DE PISO INTERTRAVADO - INTERNO AO LOTE	58,12 m²
ÁREA DE PISO INTERTRAVADO - EXTERNO AO LOTE	30,07 m²
ÁREA DE RAMPA DE SERVIÇO - INTERNO AO LOTE	1,87 m²
ÁREA DE RAMPA DE VEÍCULO - EXTERNO AO LOTE	2,62 m²
ÁREA DE PAVIMENTAÇÃO EM CONCRETO - INTERNO AO LOTE - TOTAL	183,55 m²
ÁREA DE PAVIMENTAÇÃO EM CONCRETO - EXTERNO AO LOTE - TOTAL	110,98 m²
ÁREA CONSTRUÍDA	
EDIFICAÇÃO PRINCIPAL + VARANDA + COMPR. + VÁCUO	322,47 m²
DEPÓSITO, LAVAGEM, RESÍDUOS	16,39 m²
CASA DE BOMBAS + RESERVATÓRIO	26,88 m²
ÁREA CONSTRUÍDA TOTAL	365,74 m²
ÁREA OCUPADA	
EDIFICAÇÃO PRINCIPAL + VARANDA + COMPR. + VÁCUO	463,32 m²
DEPÓSITO, LAVAGEM, RESÍDUOS	16,39 m²
CASA DE BOMBAS + RESERVATÓRIO	13,44 m²
ÁREA OCUPADA TOTAL	493,15 m²
ÁREA PERMEÁVEL	
ÁREA DE JARDIM - INTERNO AO LOTE	677,45 m²
ÁREA DE JARDIM - EXTERNO AO LOTE	336,85 m²
ÁREA PERMEÁVEL TOTAL	1.014,3 m²
ÍNDICES URBANÍSTICOS	
COEFICIENTE DE APROVEITAMENTO	0,28
ÍNDICE DE OCUPAÇÃO	0,38
ÍNDICE DE PERMEABILIDADE	0,51

LEGENDA GERAL	
	POLIGONAL DO TERRENO
	POLIGONAL DE INTERVENÇÃO
	PISO INTERTRAVADO
	PAVIMENTOS EM CONCRETO
	POSTES EXISTENTES
	ÁREAS DE JARDIM
	CURVAS DE NÍVEL
	TALUDES
	TOTEM COMUNICAÇÃO VISUAL
	BORDA DE VIA
	PISO TÁTIL DIRECIONAL
	PISO TÁTIL ALERTA

NOTA:

- O PROJETO DE IMPLANTAÇÃO DA UNIDADE BÁSICA DE SAÚDE INDÍGENA (UBSI) UTILIZOU COMO REFERÊNCIA O LEVANTAMENTO TOPOGRÁFICO FORNECIDO PELA SESAB;
- O CÁLCULO DOS ÍNDICES URBANÍSTICOS SE REFEREM APENAS ÀS ÁREAS CONTIDAS DENTRO DA POLIGONAL DO LOTE;
- PARA O PROJETO DE IMPLANTAÇÃO DA UNIDADE BÁSICA DE SAÚDE INDÍGENA DE SAPUCAEIRA, FOI CONSIDERADO O NÍVEL DA EDIFICAÇÃO DE +103,22 COMO +0,00, A TÍTULO DE FACILITAR NA EXECUÇÃO DA OBRA;

CONSORCIO SAÚDE CONCREMAT-MEP - CNPJ 00.255.454/0001-35 RUA JOAQUIM PALHARES, no. 40, ANDAR 5 - RIO DE JANEIRO/RJ - CEP 20.260-080 - FONE (21) 3535-4131 Medidas em metros. Conferir medidas no local. O valor da cota prevalece ao da escala. Antes de qualquer alteração consultar o arquiteto responsável.					
REV	DATA	CORTEJO	REV	DATA	CORTEJO
00	02/03/2026	EMIÇÃO INICIAL			
01	05/03/2026	ATENDIMENTO ANÁLISE TÉCNICA R00			
Nome do Empreendimento: UBSi II					
Endereço do Empreendimento: ALDEIA SAPUCAEIRA, ILHEUS/BA			Disciplina: URBANISMO		
Título do desenho: PLANTA DE SITUAÇÃO			Escala: PROJETO EXECUTIVO		
Projeta e coordenador: CONSORCIO SAÚDE CONCREMAT-MEP - CNPJ 00.255.454/0001-35 RUA JOAQUIM PALHARES, no. 40, ANDAR 5 - RIO DE JANEIRO/RJ - CEP 20.260-080 FONE (21) 3535-4131 Responsável Técnico pelo Projeto de Urbanismo: AILA LEVINO PEDREIRA BRITO Arquiteta CAUBA 17.432017-0			Planilha: 02/06 URB Revisão: 01 Escala: 1/100		