


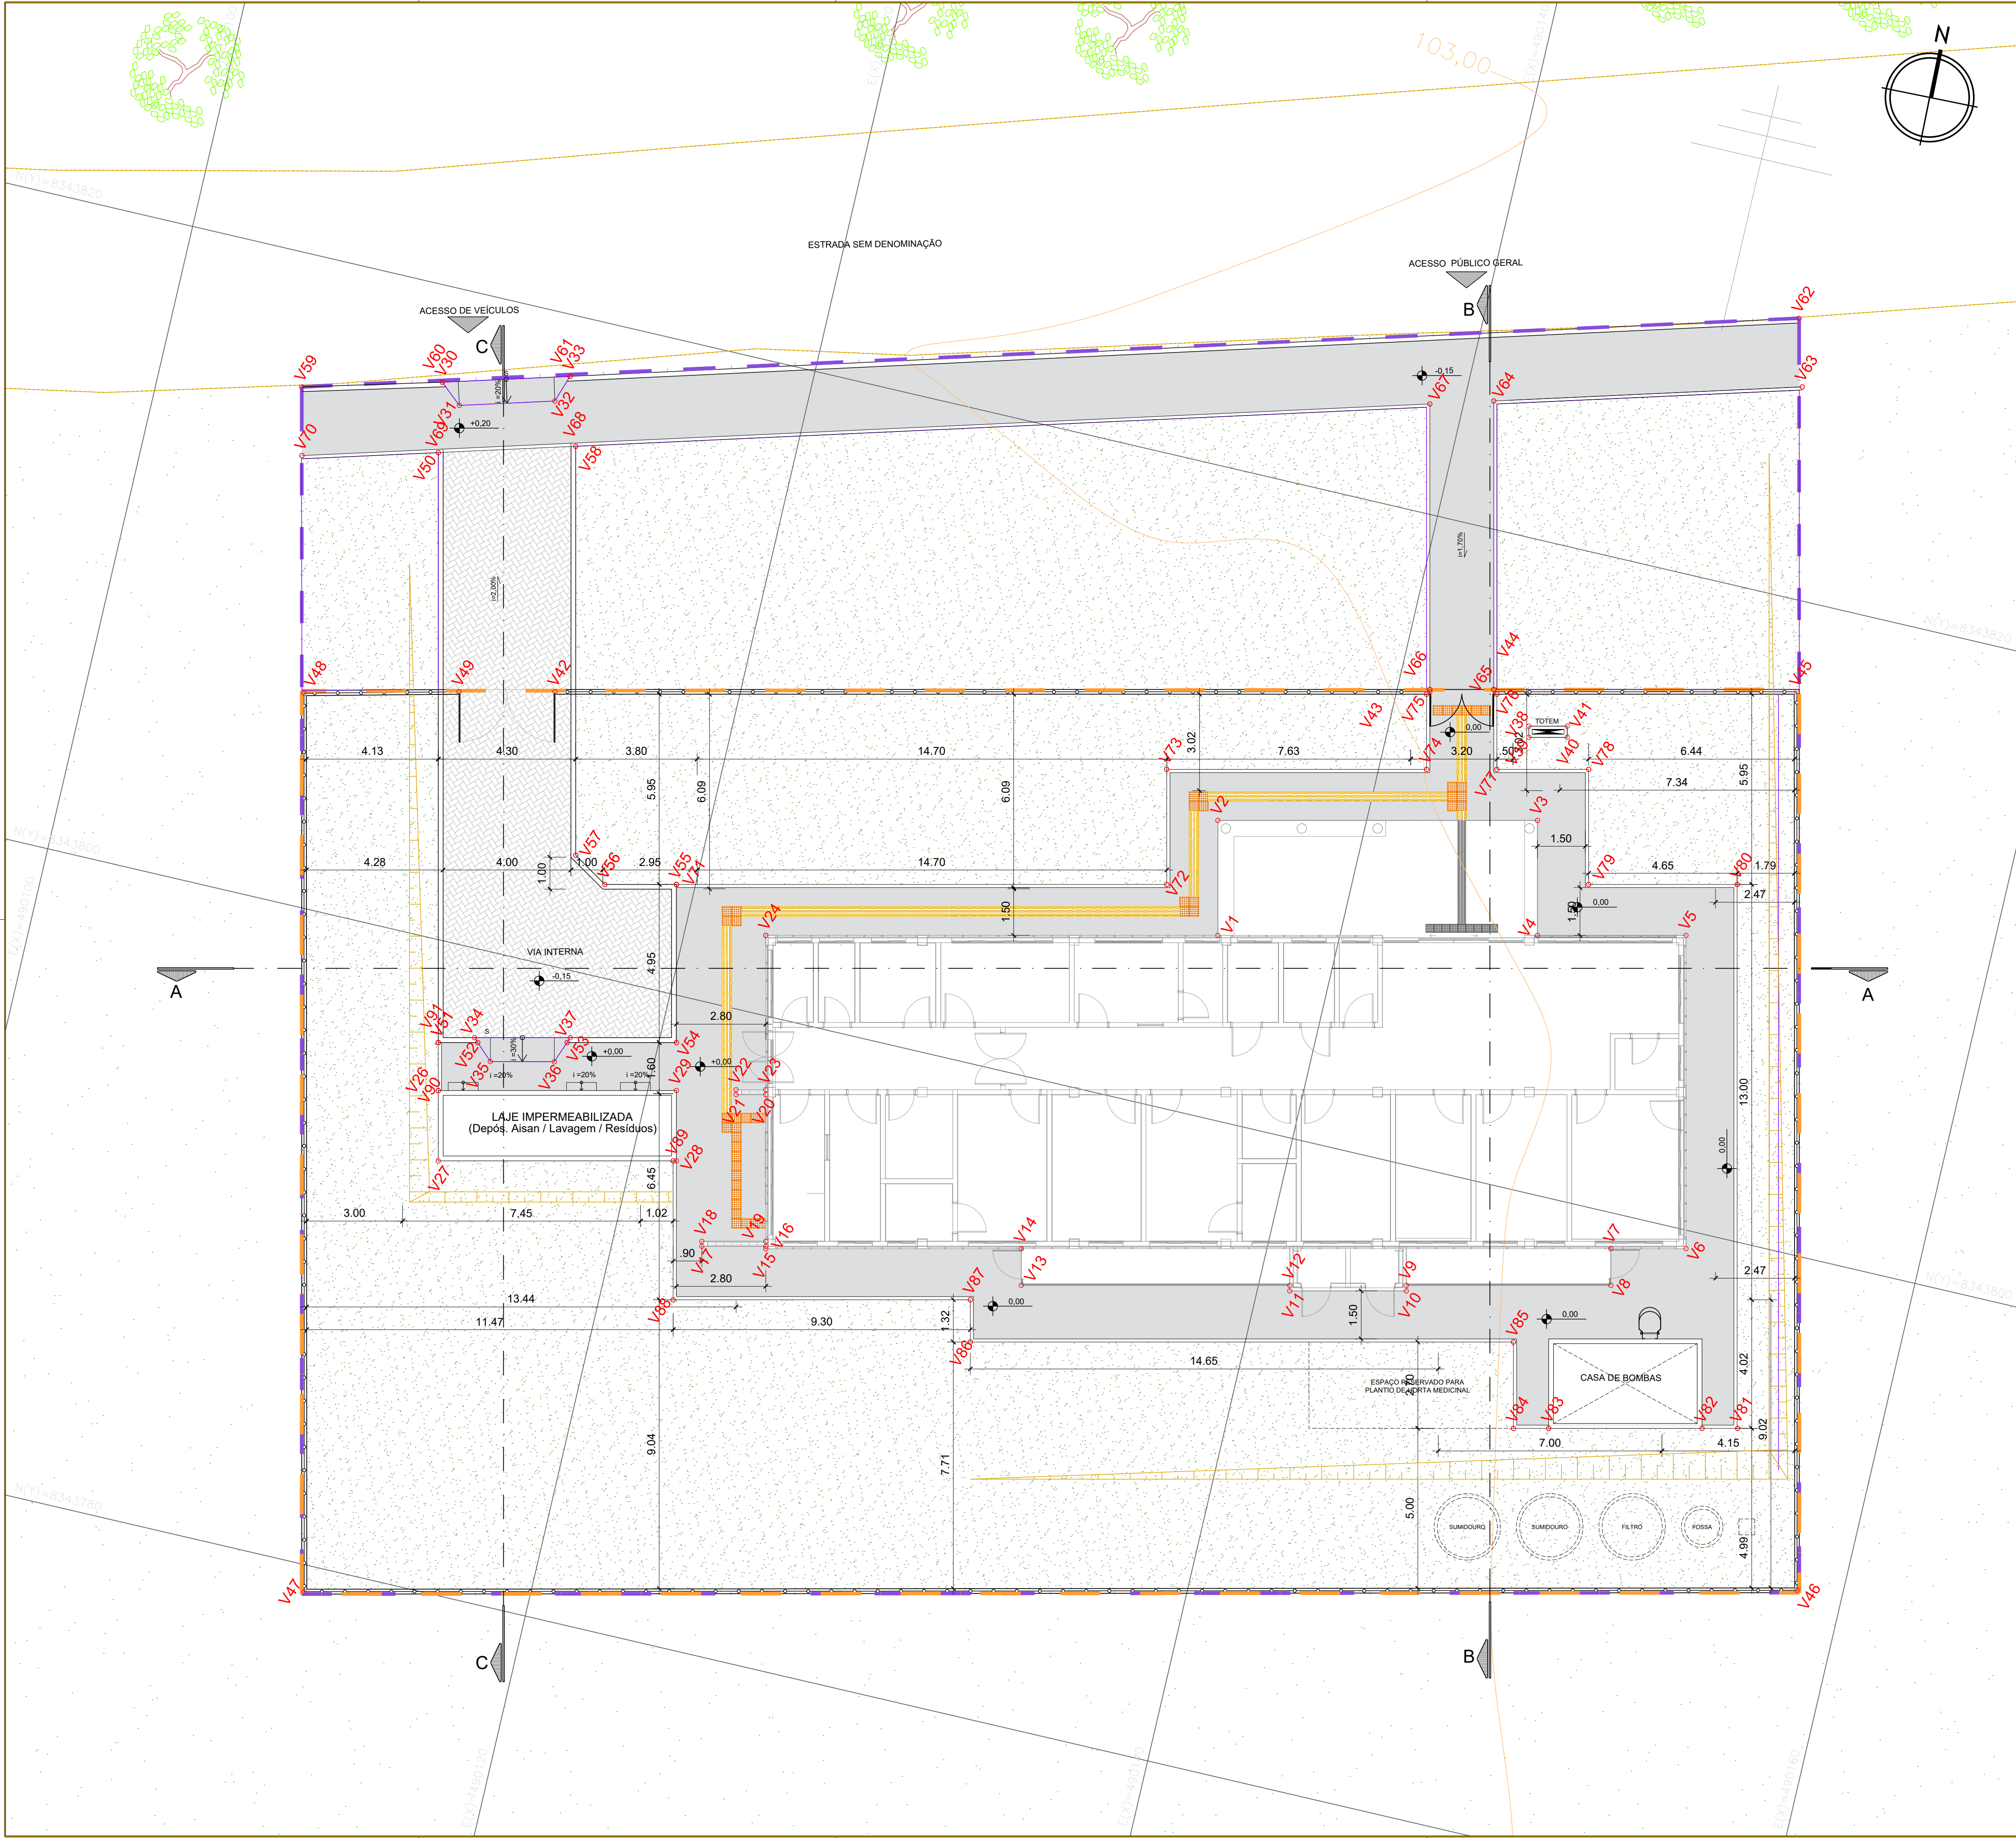

| EDIFICAÇÃO PRINCIPAL |          |          |
|----------------------|----------|----------|
| VÉRTICE              | COORD. X | COORD. Y |
| V1                   | 104.366  | 114.106  |
| V2                   | 103.549  | 117.613  |
| V3                   | 113.289  | 119.880  |
| V4                   | 114.105  | 116.374  |
| V5                   | 118.634  | 117.428  |
| V6                   | 120.856  | 107.886  |
| V7                   | 118.563  | 107.349  |
| V8                   | 118.824  | 106.229  |
| V9                   | 112.592  | 104.779  |
| V10                  | 112.632  | 104.608  |
| V11                  | 109.077  | 103.781  |
| V12                  | 109.038  | 103.951  |
| V13                  | 100.857  | 102.047  |
| V14                  | 100.597  | 103.167  |
| V15                  | 92.806   | 101.353  |
| V16                  | 92.789   | 101.426  |
| V17                  | 90.841   | 100.973  |
| V18                  | 90.807   | 101.119  |
| V19                  | 92.755   | 101.572  |
| V20                  | 91.713   | 106.048  |
| V21                  | 90.808   | 105.837  |
| V22                  | 90.774   | 105.983  |
| V23                  | 91.679   | 106.194  |
| V24                  | 90.584   | 110.898  |
| V25                  | 90.584   | 110.898  |

| GRADIL  |          |          |
|---------|----------|----------|
| VÉRTICE | COORD. X | COORD. Y |
| V42     | 82.430   | 116.829  |
| V43     | 109.097  | 123.037  |
| V44     | 111.045  | 123.490  |
| V45     | 120.282  | 125.641  |
| V46     | 126.664  | 98.258   |
| V47     | 81.170   | 87.622   |
| V48     | 74.788   | 115.005  |
| V49     | 79.506   | 116.148  |

| MEIO-FIO |          |          |
|----------|----------|----------|
| VÉRTICE  | COORD. X | COORD. Y |
| V50      | 77.175   | 123.293  |
| V51      | 81.361   | 105.311  |
| V52      | 82.562   | 105.591  |
| V53      | 85.287   | 106.225  |
| V54      | 88.617   | 107.000  |
| V55      | 87.494   | 111.821  |
| V56      | 85.315   | 111.314  |
| V57      | 84.220   | 111.996  |
| V58      | 81.318   | 124.460  |
| V59      | 72.548   | 124.327  |
| V60      | 76.798   | 125.467  |
| V61      | 80.649   | 126.552  |
| V62      | 117.700  | 137.045  |

| RESÍDUOS |          |          |
|----------|----------|----------|
| VÉRTICE  | COORD. X | COORD. Y |
| V26      | 81.701   | 103.849  |
| V27      | 82.200   | 101.706  |
| V28      | 89.456   | 103.395  |
| V29      | 88.957   | 105.538  |

| RAMPA DE VEÍCULOS |          |          |
|-------------------|----------|----------|
| VÉRTICE           | COORD. X | COORD. Y |
| V30               | 76.798   | 125.467  |
| V31               | 77.483   | 124.881  |
| V32               | 80.360   | 126.691  |
| V33               | 80.649   | 126.552  |

| RAMPA CARGA/DESCARGA |          |          |
|----------------------|----------|----------|
| VÉRTICE              | COORD. X | COORD. Y |
| V34                  | 82.427   | 105.718  |
| V35                  | 83.083   | 105.100  |
| V36                  | 85.032   | 105.550  |
| V37                  | 85.350   | 106.394  |

| TOTEM   |          |          |
|---------|----------|----------|
| VÉRTICE | COORD. X | COORD. Y |
| V38     | 112.360  | 122.693  |
| V39     | 112.439  | 122.352  |
| V40     | 113.608  | 122.624  |
| V41     | 113.528  | 122.965  |

| GUIA    |          |          |
|---------|----------|----------|
| VÉRTICE | COORD. X | COORD. Y |
| V63     | 118.283  | 134.976  |
| V64     | 108.981  | 132.355  |
| V65     | 111.028  | 123.563  |
| V66     | 109.080  | 123.110  |
| V67     | 107.054  | 131.813  |
| V68     | 81.152   | 124.517  |
| V69     | 77.292   | 123.430  |
| V70     | 73.039   | 122.232  |
| V71     | 87.494   | 111.821  |
| V72     | 102.445  | 115.302  |
| V73     | 101.628  | 118.808  |
| V74     | 109.549  | 120.652  |
| V75     | 109.016  | 122.941  |
| V76     | 111.159  | 123.439  |
| V77     | 111.692  | 121.151  |
| V78     | 114.484  | 121.801  |
| V79     | 115.301  | 118.295  |
| V80     | 129.898  | 108.249  |
| V81     | 122.619  | 102.518  |
| V82     | 117.944  | 101.430  |
| V83     | 116.872  | 101.180  |
| V84     | 116.260  | 103.810  |
| V85     | 99.702   | 99.955   |
| V86     | 99.401   | 101.246  |
| V87     | 90.345   | 99.137   |
| V88     | 89.359   | 103.372  |
| V89     | 81.701   | 103.849  |
| V90     | 81.361   | 105.311  |

NOTA:

- O PROJETO DE IMPLANTAÇÃO DA UNIDADE BÁSICA DE SAÚDE INDÍGENA (UBSI) UTILIZOU COMO REFERÊNCIA O LEVANTAMENTO TOPOGRÁFICO FORNECIDO PELA SESAB.
- O CÁLCULO DOS ÍNDICES URBANÍSTICOS SE REFEREM APENAS ÀS ÁREAS CONTIDAS DENTRO DA POLIGONAL DO LOTE.
- PARA O PROJETO DE IMPLANTAÇÃO DA UNIDADE BÁSICA DE SAÚDE INDÍGENA DE SAPUCAIEIRA, FOI CONSIDERADO O NÍVEL DA EDIFICAÇÃO DE +103,22 COMO +0,00, A TÍTULO DE FACILITAR NA EXECUÇÃO DA OBRA;

CONSORCIO SAÚDE CONCREMAT-MEP - CNPJ 00.255.454/0001-35  
RUA JOAQUIM PALHARES, nº 40, ANDAR 5 - RIO DE JANEIRO/RJ - CEP 20.260-080 - FONE (21) 3535-4131  
Medidas em metros. Conferir medidas no local.  
O valor da cota prevalece ao da escala. Antes de qualquer alteração consultar o arquiteto responsável.

| REV | DATA       | CONTEÚDO                        | REV | DATA | CONTEÚDO |
|-----|------------|---------------------------------|-----|------|----------|
| 00  | 02/03/2026 | EMIÇÃO INICIAL                  |     |      |          |
| 01  | 05/03/2026 | ATENDIMENTO ANÁLISE TÉCNICA R00 |     |      |          |

|                            |  |                               |  |
|----------------------------|--|-------------------------------|--|
| Nome do Empreendimento     |  | UBSI II                       |  |
| Endereço do Empreendimento |  | ALDEIA SAPUCAIEIRA, ILHÉUS/BA |  |
| Título do desenho          |  | Disciplina                    |  |
| PLANTA DE LOCAÇÃO          |  | URBANISMO                     |  |
|                            |  | Escala                        |  |
|                            |  | PROJETO EXECUTIVO             |  |

|  |   |  |         |               |
|--|---|--|---------|---------------|
|  | Projeta e coordenador   |  | Plancha | Especialidade |
|  | CONSORCIO SAÚDE CONCREMAT-MEP - CNPJ 00.255.454/0001-35<br>RUA JOAQUIM PALHARES, nº 40, ANDAR 5 - RIO DE JANEIRO/RJ - CEP 20.260-080<br>FONE (21) 3535-4131 |  | 03/06   |               |
|  | Responsável Técnico pelo Projeto de Urbanismo   |  | Revisão | Escala        |
|  | AILA LEIVINO PEDREIRA BRITO<br>Arquiteta CAUBA 07-02011-0                                                                                                   |  | 01      | 1/100         |