


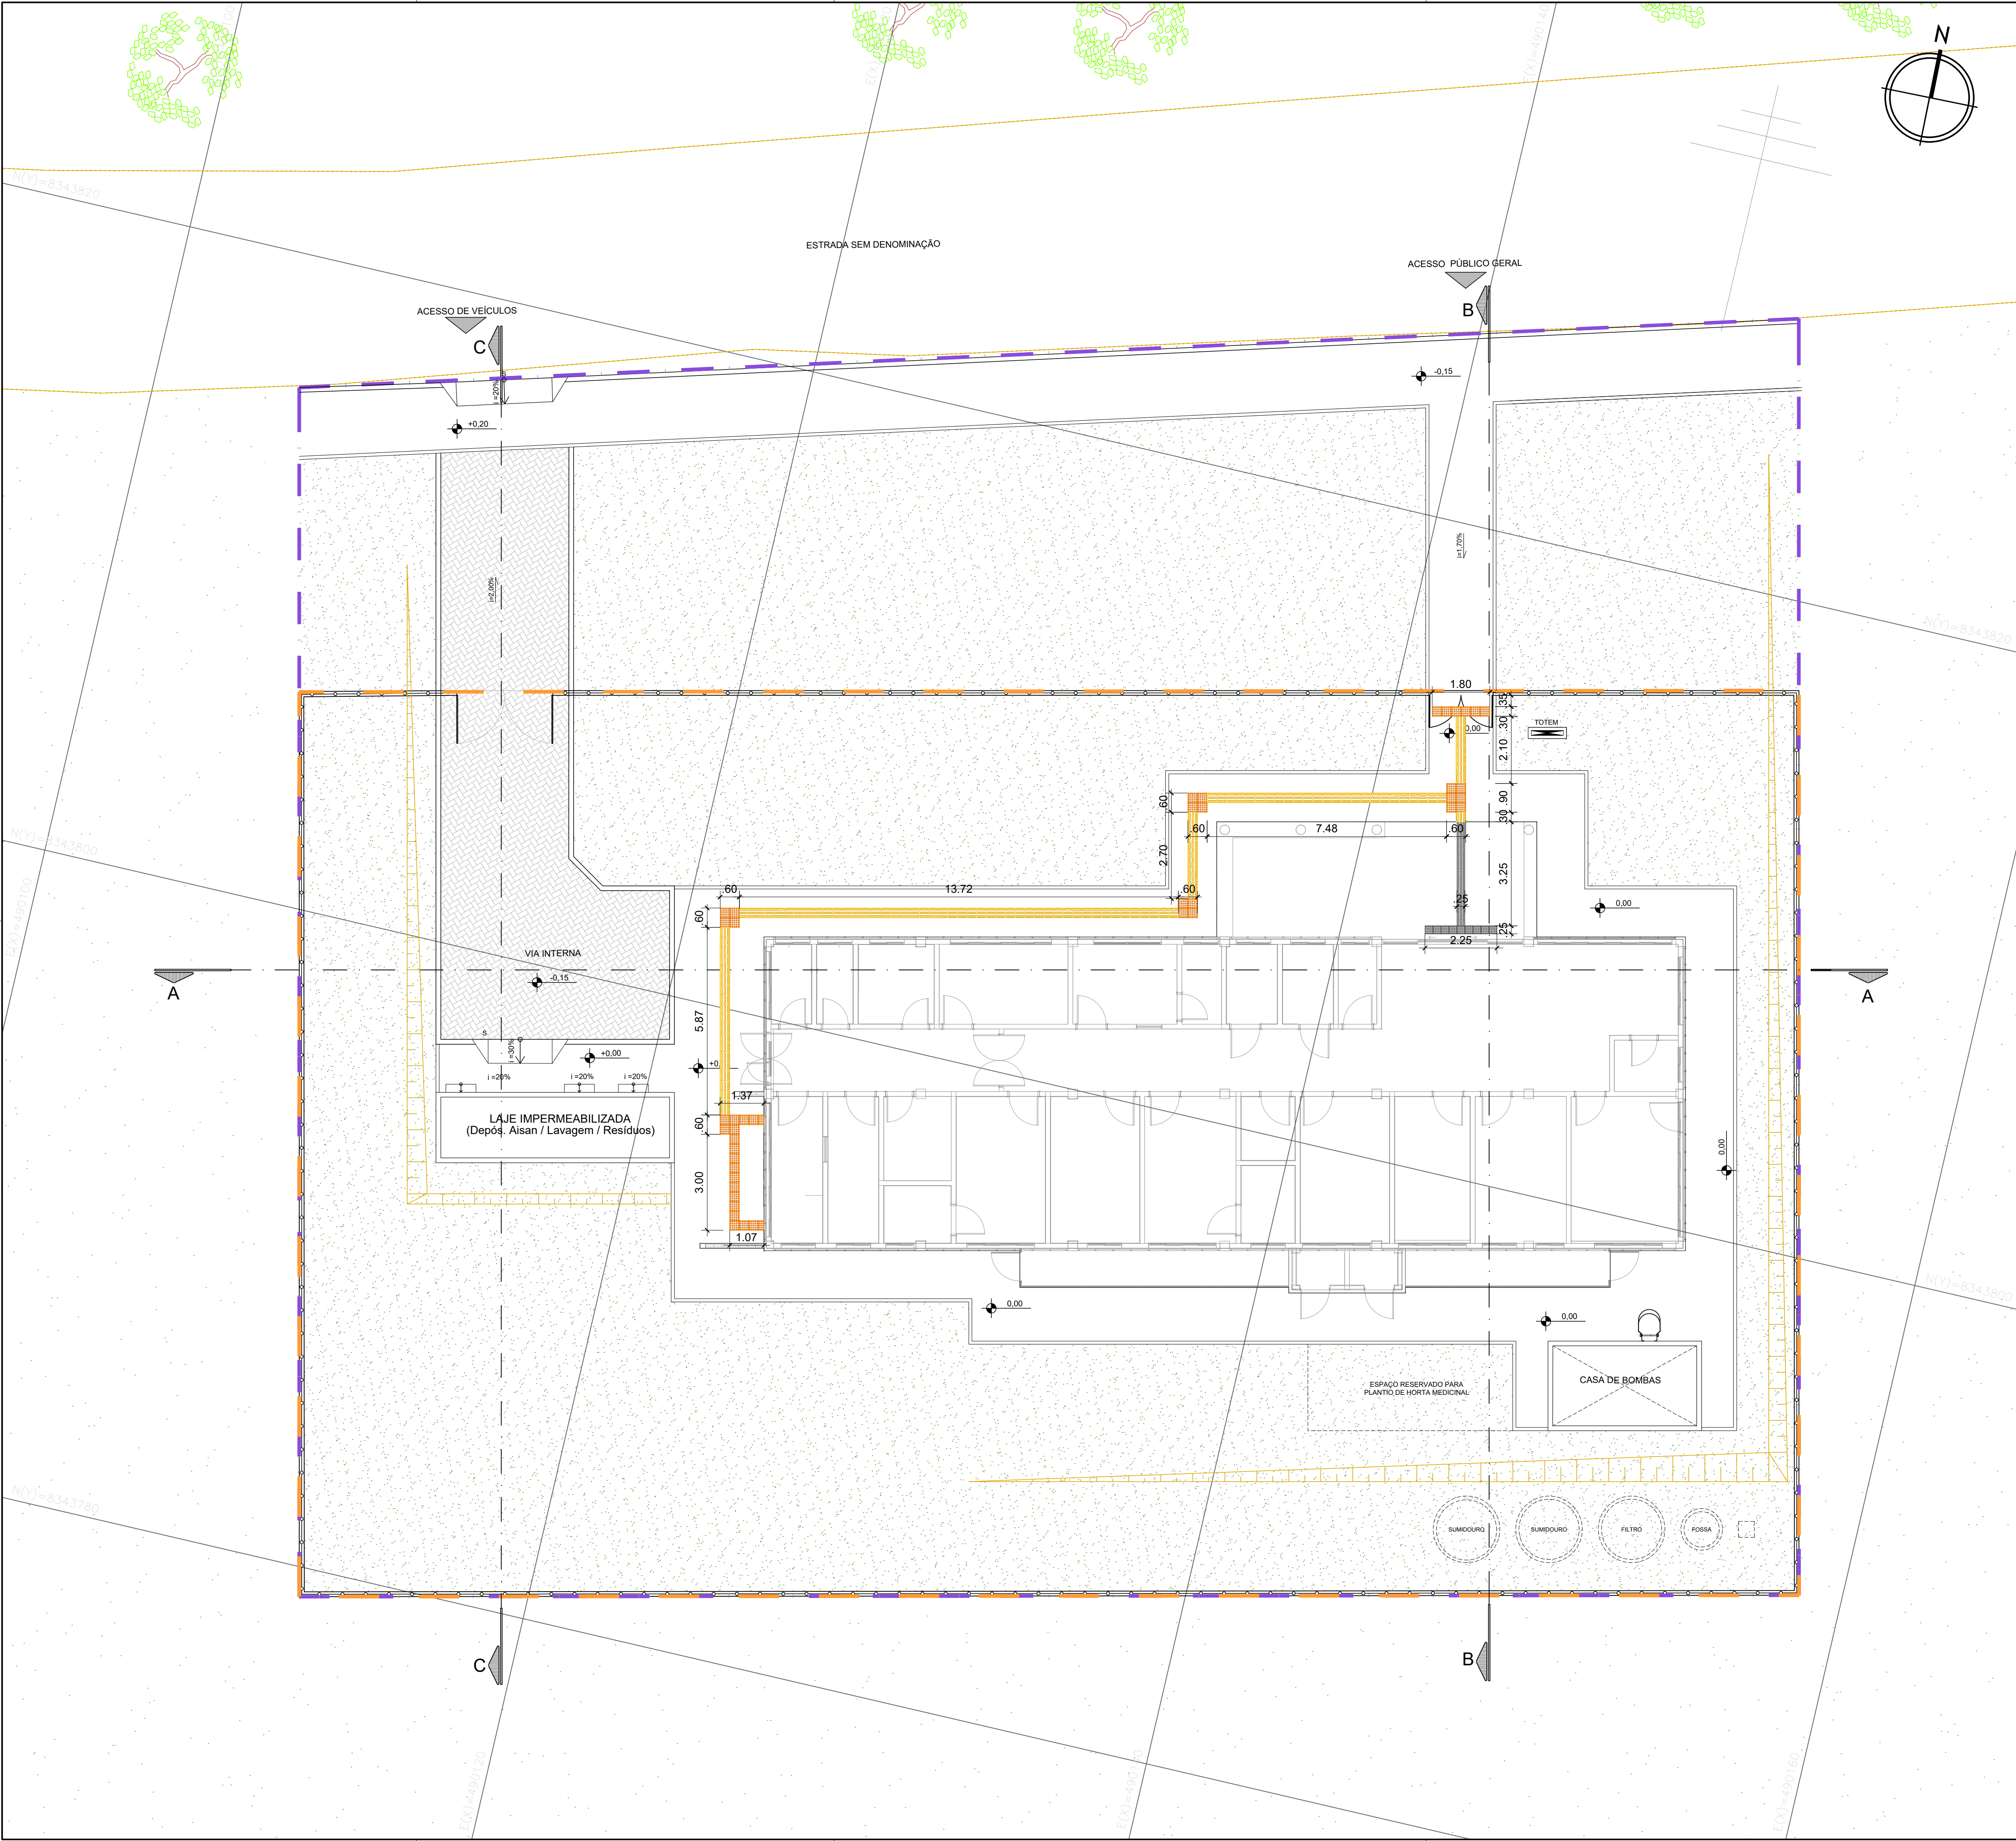

LEGENDA GERAL			
	POLIGONAL FORNECIDA PELA SESAB		PISO TÁTIL DIRECIONAL CONCRETO
	POLIGONAL DO TERRENO		PISO TÁTIL DE ALERTA CONCRETO
	POLIGONAL DE INTERVENÇÃO		PISO TÁTIL DIRECIONAL EMBORRACHADO
	CURVAS DE NÍVEL		PISO TÁTIL DE ALERTA EMBORRACHADO
	TALUDES		POSTES EXISTENTES
			TOTEM COMUNICAÇÃO VISUAL

NOTA:

- O PROJETO DE IMPLANTAÇÃO DA UNIDADE BÁSICA DE SAÚDE INDÍGENA (UBSI) UTILIZOU COMO REFERÊNCIA O LEVANTAMENTO TOPOGRÁFICO FORNECIDO PELA SESAB;
- O CÁLCULO DOS ÍNDICES URBANÍSTICOS SE REFEREM APENAS ÀS ÁREAS CONTIDAS DENTRO DA POLIGONAL DO LOTE;
- PARA O PROJETO DE IMPLANTAÇÃO DA UNIDADE BÁSICA DE SAÚDE INDÍGENA DE SAPUCAEIRA, FOI CONSIDERADO O NÍVEL DA EDIFICAÇÃO DE +103,22 COMO +0.00, A TÍTULO DE FACILITAR NA EXECUÇÃO DA OBRA;

CONSÓRCIO SAÚDE CONCREMAT-MEP - CNPJ 00.255.454/0001-35
RUA JOAQUIM PALHARES, no. 40, ANDAR 5 - RIO DE JANEIRO/RJ - CEP 20.260-080 - FONE (21) 3535-4131
Medidas em metros. Conferir medidas no local.
O valor da cota prevalece ao da escala. Antes de qualquer alteração consultar o arquiteto responsável.

REV	DATA	CONTEÚDO	REV	DATA	CONTEÚDO
00	02/03/2026	EMIÇÃO INICIAL			
01	05/03/2026	ATENDIMENTO ANÁLISE TÉCNICA R00			

Nome do Empreendimento			UBSI II		
Endereço do Empreendimento			ALDEIA SAPUCAEIRA, ILHÉUS/BA		
Título do desenho			Disciplina		
PLANTA DE PISO TÁTIL			URBANISMO		
			Escala		
			PROJETO EXECUTIVO		

	CONSÓRCIO SAÚDE CONCREMAT MEP	Projetista e coordenador CONSÓRCIO SAÚDE CONCREMAT-MEP - CNPJ 00.255.454/0001-35 RUA JOAQUIM PALHARES, no. 40, ANDAR 5 - RIO DE JANEIRO/RJ - CEP 20.260-080 FONE (21) 3535-4131 Responsável Técnico pelo Projeto de Urbanismo AILA LEVINHO PEDREIRA BRITTO Arquiteta CAUBA nº 432017-0	Plancha	04/06	URB
			Revisão	01	Escala 1/100