


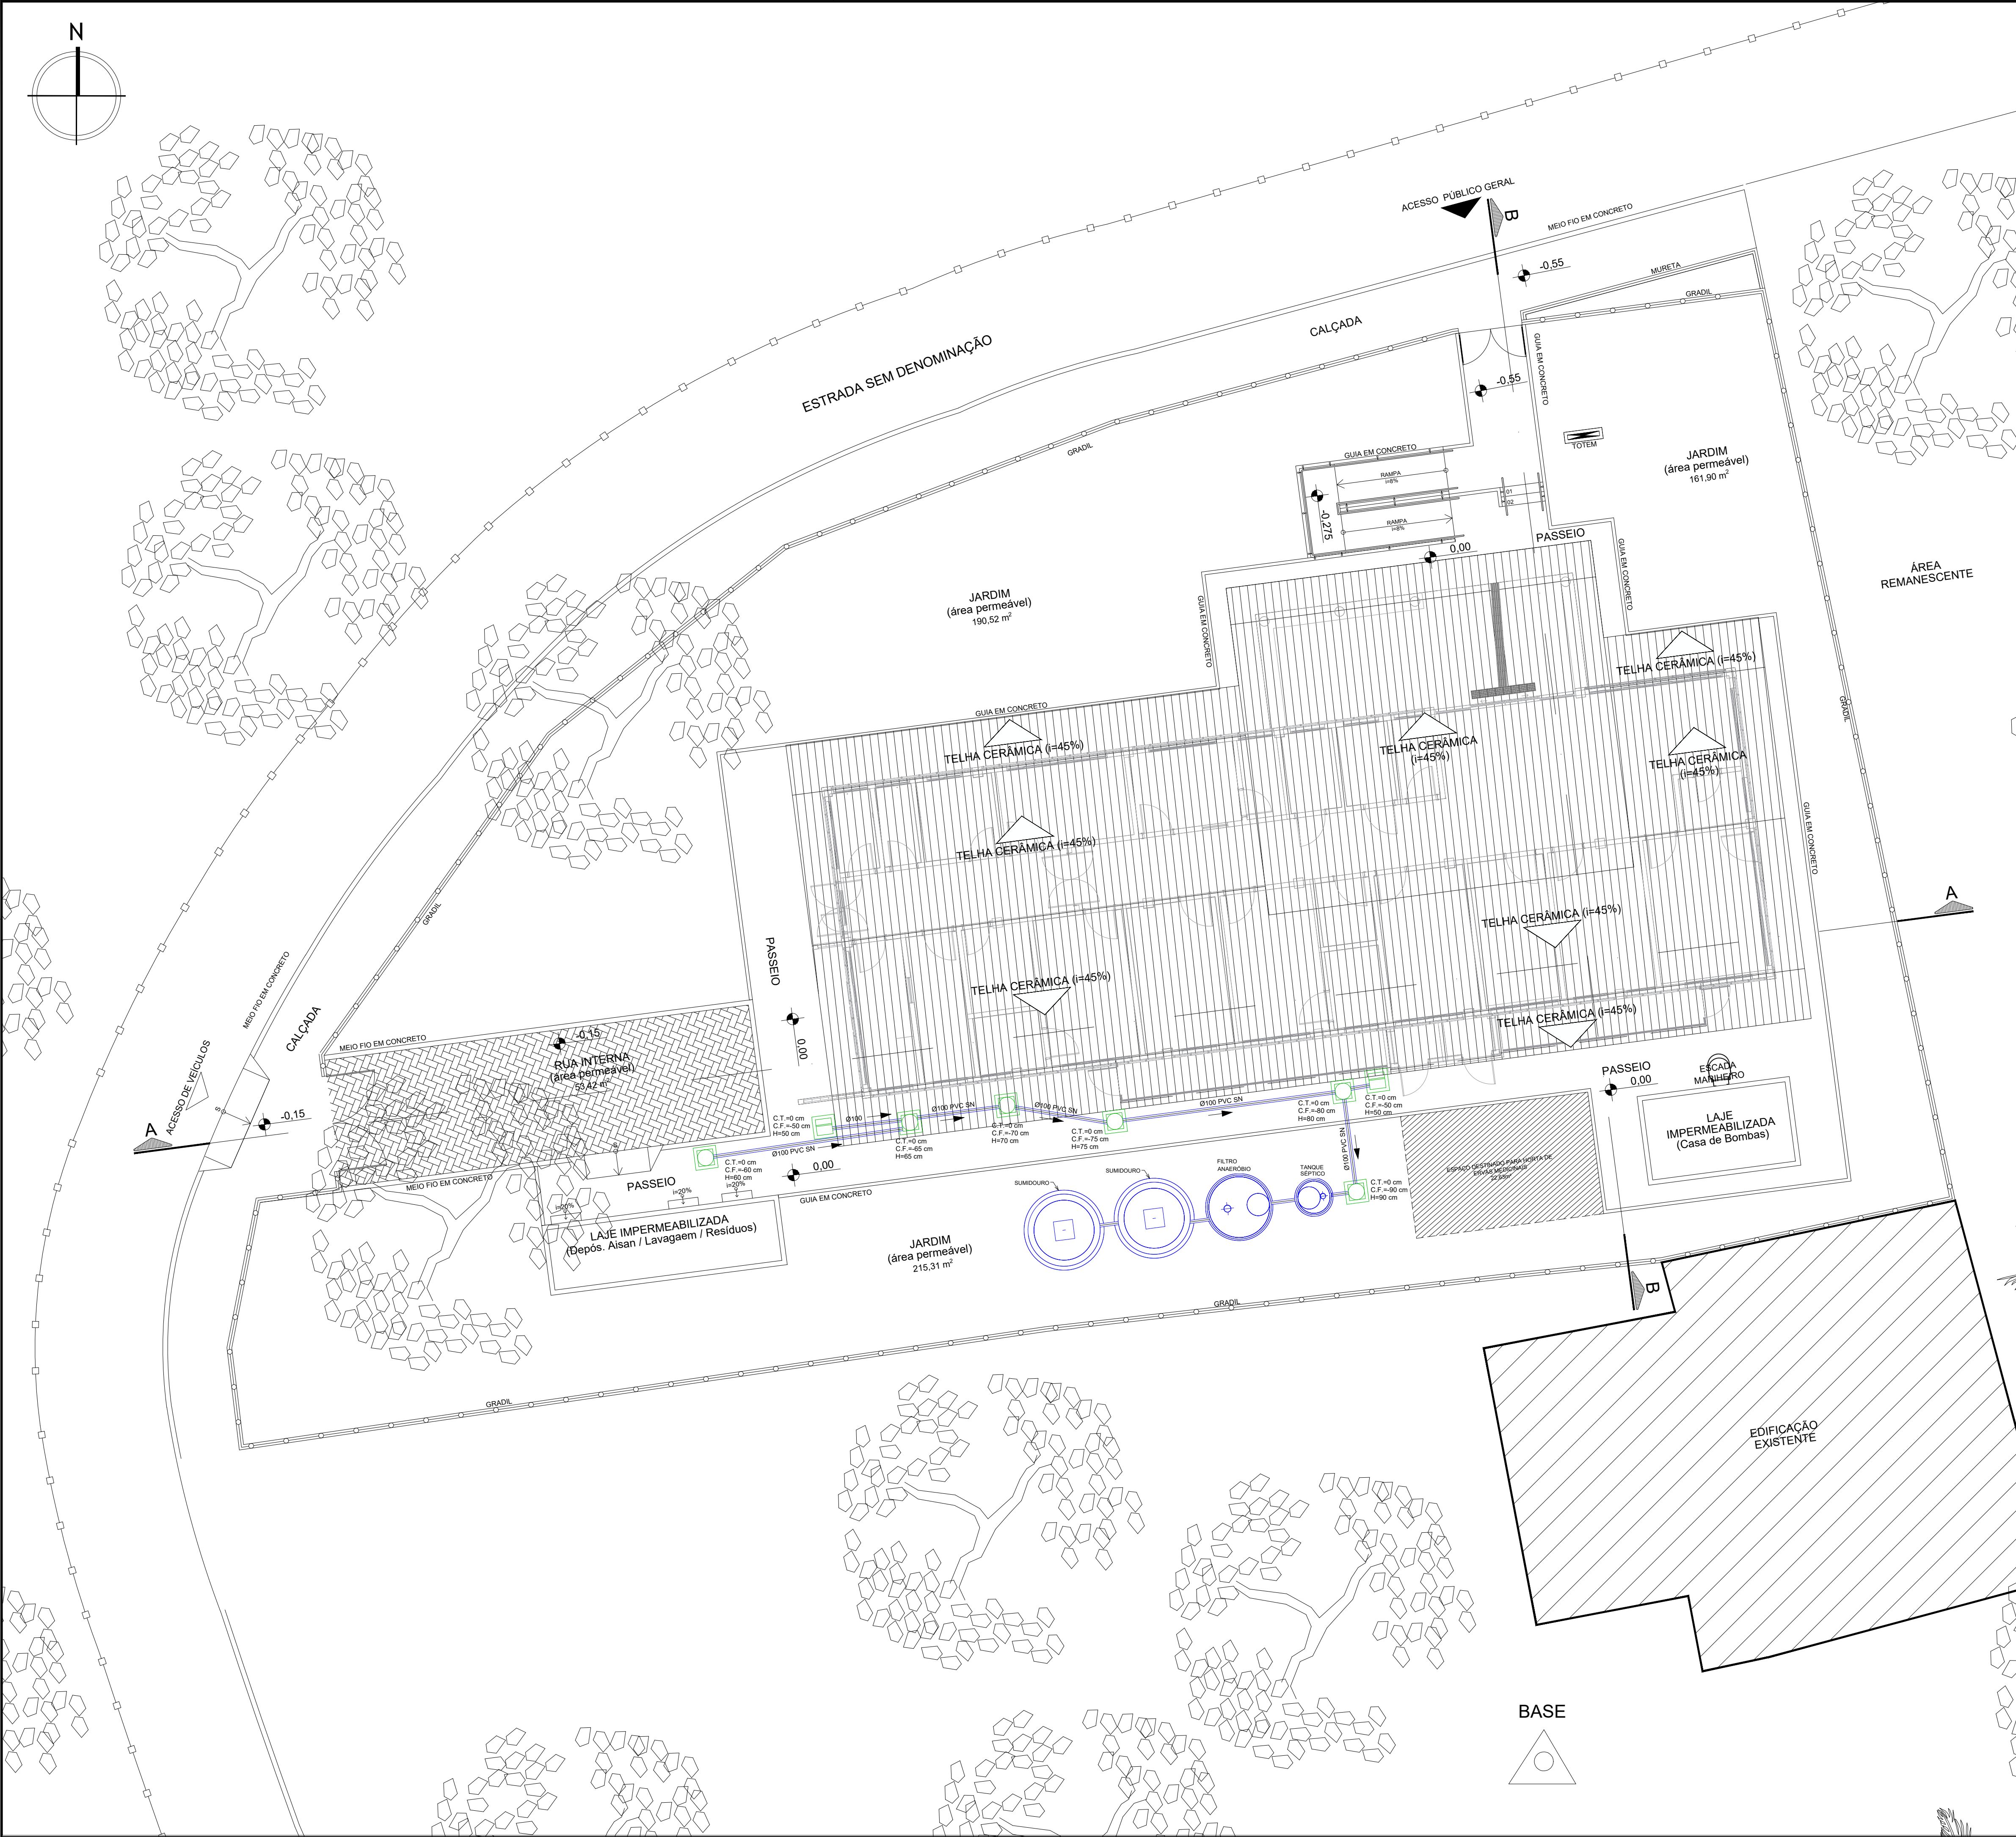

LEGENDA:		DESCRIÇÃO:																								
		TUBULAÇÃO DE ESGOTO EM PVC SÉRIE NORMAL																								
		CAIXA DE PASSAGEM DE ESGOTO																								
		CAIXA DE PASSAGEM DE ESPUMA																								
NOTAS:																										
1 - TODA TUBULAÇÃO HORIZONTAL DE ESGOTO DEVERÁ TER DECLIVIDADE UNIFORME, COM VALOR MÍNIMO DE 1.0.																										
2 - TODA REDE DE ESGOTO SERÁ EXECUTADA COM TUBOS DE PVC SÉRIE NORMAL PARA DIÂMETROS ATÉ 200mm.																										
3 - TODA TUBULAÇÃO HORIZONTAL DE ESGOTO SANITÁRIO DEVERÁ TER DECLIVIDADE UNIFORME, COM VALOR MÍNIMO DE 2% PARA TUBOS MENORES OU IGUAIS QUE 75mm. VALOR MÍNIMO DE 1% PARA TUBOS DE 100mm E 150mm, E PARA DIAM. MAIORES DECLIVIDADE 0,5%.																										
4 - TODA REDE DE ESGOTO PRIMÁRIO SERÁ EXECUTADA COM TUBOS DE PVC ESGOTO SÉRIE NORMAL, EXCETO ONDE INDICADO.																										
5 - NUNCA AQUECER TUBULAÇÕES DE PVC SOB NENHUM ARGUMENTO.																										
6 - NOS "PÉS" DE COLUNAS DE ESGOTO OU DRENAGEM, USAR SEMPRE CONEXÕES REFORÇADAS.																										
7 - DIÂMETROS EM mm, DIMENSÕES EM m, EXCETO ONDE INDICADO.																										
8 - AS CAIXAS DE PASSAGEM, GORDURA E INSPEÇÕES, SERÃO EXECUTADAS SEMPRE EM CONCRETO OU ALVENARIA DE TIJOLO MACIÇO REVESTIDO COM ARGAMASSA, COM FORMATO EM "MEIA CANA", PARA DIRECIONAR O FLUXO DE ÁGUA.																										
9 - ONDE EXISTIR TRÁFEGO DE VEÍCULOS OU CARGA PESADA, OS TAMPOES DAS CAIXAS DE ESGOTO OU DRENAGEM, SERÃO EM FERRO FUNDIDO COM CAPACIDADE COMPATÍVEL COM A CARGA DO TRÁFEGO.																										
10 - AS TAMPAS DAS CAIXAS DE ESGOTO OU DRENAGEM, DEVEM SER EXECUTADAS DE MODO A PERMITIR A FÁCIL INSPEÇÃO E MANUTENÇÃO DO SISTEMA, EM QUALQUER ÉPOCA.																										
11 - A DISTÂNCIA ENTRE CAIXAS SIFONADA, CAIXA DE INSPEÇÃO, POÇOS DE VISITAS OU PEÇAS DE INSPEÇÃO NÃO DEVE SER SUPERIOR A 25m.																										
 CONCREMAT Engenharia e Tecnologia S/A André Clemente Correia Coordenador de Contratos																										
CONSORCIO SAÚDE CONCREMAT-MEP - CNPJ 00.255.454/0001-35 RUA JOAQUIM PALHARES, no. 40, ANDAR 5 - RIO DE JANEIRO/RJ - CEP 20.260-080 - FONE (21) 3535-4131 Medidas em metros. Confere medidas no local. O valor da cota prevalece ao da escala. Antes de qualquer alteração consultar o arquiteto responsável. <table><tr><th>REV</th><th>DATA</th><th>CONTEÚDO</th><th>REV</th><th>DATA</th><th>CONTEÚDO</th></tr><tr><td>00</td><td>06/03/2026</td><td>EMIÇÃO INICIAL</td><td></td><td></td><td></td></tr><tr><td></td><td></td><td></td><td></td><td></td><td></td></tr><tr><td></td><td></td><td></td><td></td><td></td><td></td></tr></table> Nome do Empreendimento UBSi II Endereço do Empreendimento ALDEIA SERRA NEGRA, RUA SEM DENOMINAÇÃO, ILHEUS - BA Disciplina ESGOTO Título do desenho PLANTA DE IMPLANTAÇÃO Etapas PROJETO EXECUTIVO  CONSORCIO SAÚDE CONCREMAT MEP Projetista e coordenador CONSORCIO SAÚDE CONCREMAT-MEP - CNPJ 00.255.454/0001-35 RUA JOAQUIM PALHARES, no. 40, ANDAR 5 - RIO DE JANEIRO/RJ - CEP 20.260-080 FONE (21) 3535-4131 Responsável Técnico pelo Projeto de Esgoto ANDRÉ CLEMENTE CORREIA Engenheiro CREA: 180624404 Prancha 01/02 Especialidade ESG Revisão 00 Escala 1/100			REV	DATA	CONTEÚDO	REV	DATA	CONTEÚDO	00	06/03/2026	EMIÇÃO INICIAL															
REV	DATA	CONTEÚDO	REV	DATA	CONTEÚDO																					
00	06/03/2026	EMIÇÃO INICIAL																								