


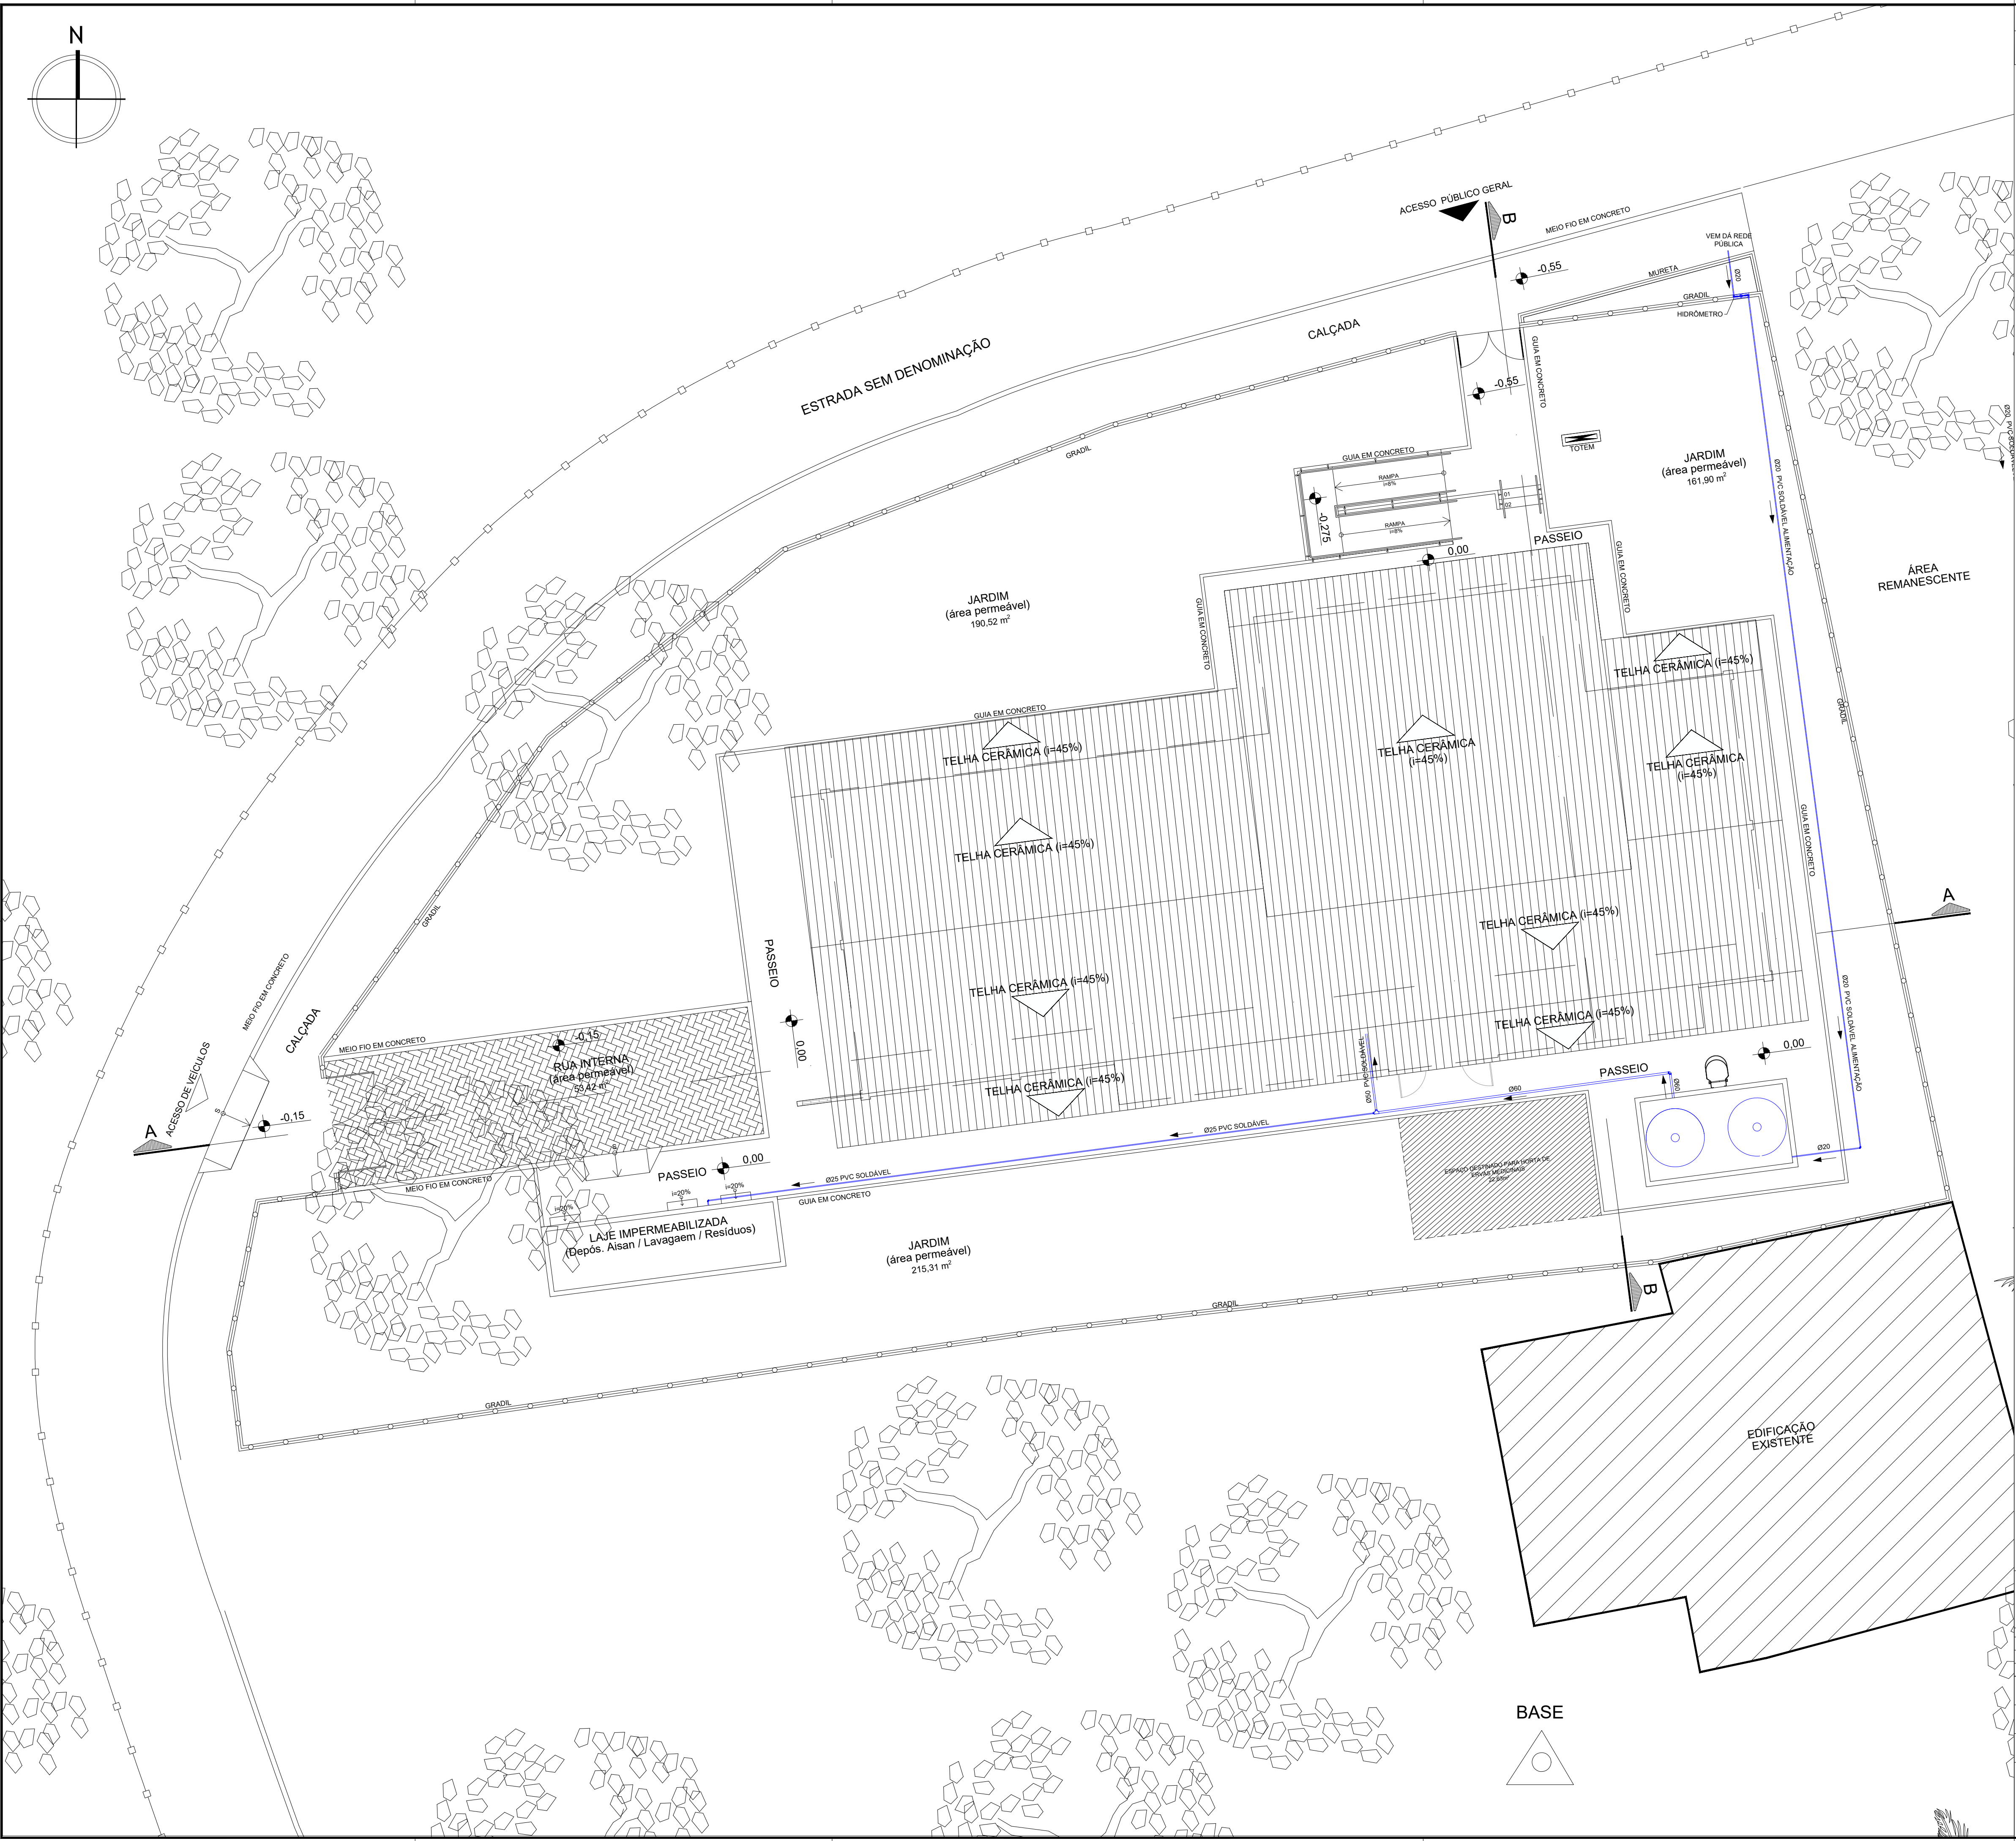

LEGENDA:

DESCRIÇÃO:

TUBULAÇÃO DE ÁGUA FRIA POTÁVEL EM PVC MARROM - PELO PISO E/OU ENTERRADA

CONSORCIO SAÚDE CONCREMAT-MEP - CNPJ 00.255.454/0001-30
RUA JOAQUIM PALHARES, nº 40, ANDAR 5 - RIO DE JANEIRO/RJ - CEP 20.260-080 - FONE (21) 3535-4131
Medidas em metros. Confira medidas no local.
O valor da cota prevalece ao da escala. Antes de qualquer alteração consultar o arquiteto responsável.

REV	DATA	CONTEÚDO	REV	DATA	CONTEÚDO
00	06/03/2026	EMIÇÃO INICIAL			

Nome do Empreendimento

UBSi II

Endereço do Empreendimento

ALDEIA SERRA NEGRA,
RUA SEM DENOMINAÇÃO, ILHEUS - BA

Disciplina

ÁGUA FRIA

Título do desenho

PLANTA DE IMPLANTAÇÃO

Etapas

PROJETO EXECUTIVO

Projeto e coordenador

CONSORCIO SAÚDE CONCREMAT-MEP - CNPJ 00.255.454/0001-30
RUA JOAQUIM PALHARES, nº 40, ANDAR 5 - RIO DE JANEIRO/RJ - CEP 20.260-080
FONE (21) 3535-4131

Responsável Técnico pelo Projeto de Água Fria

ANDRÉ CLEMENTE CORREIA
ENGENHEIRO CREA: 180924404

Plancha

01/01

Especialidade

HID

Revisão

00

Escala

1/100