


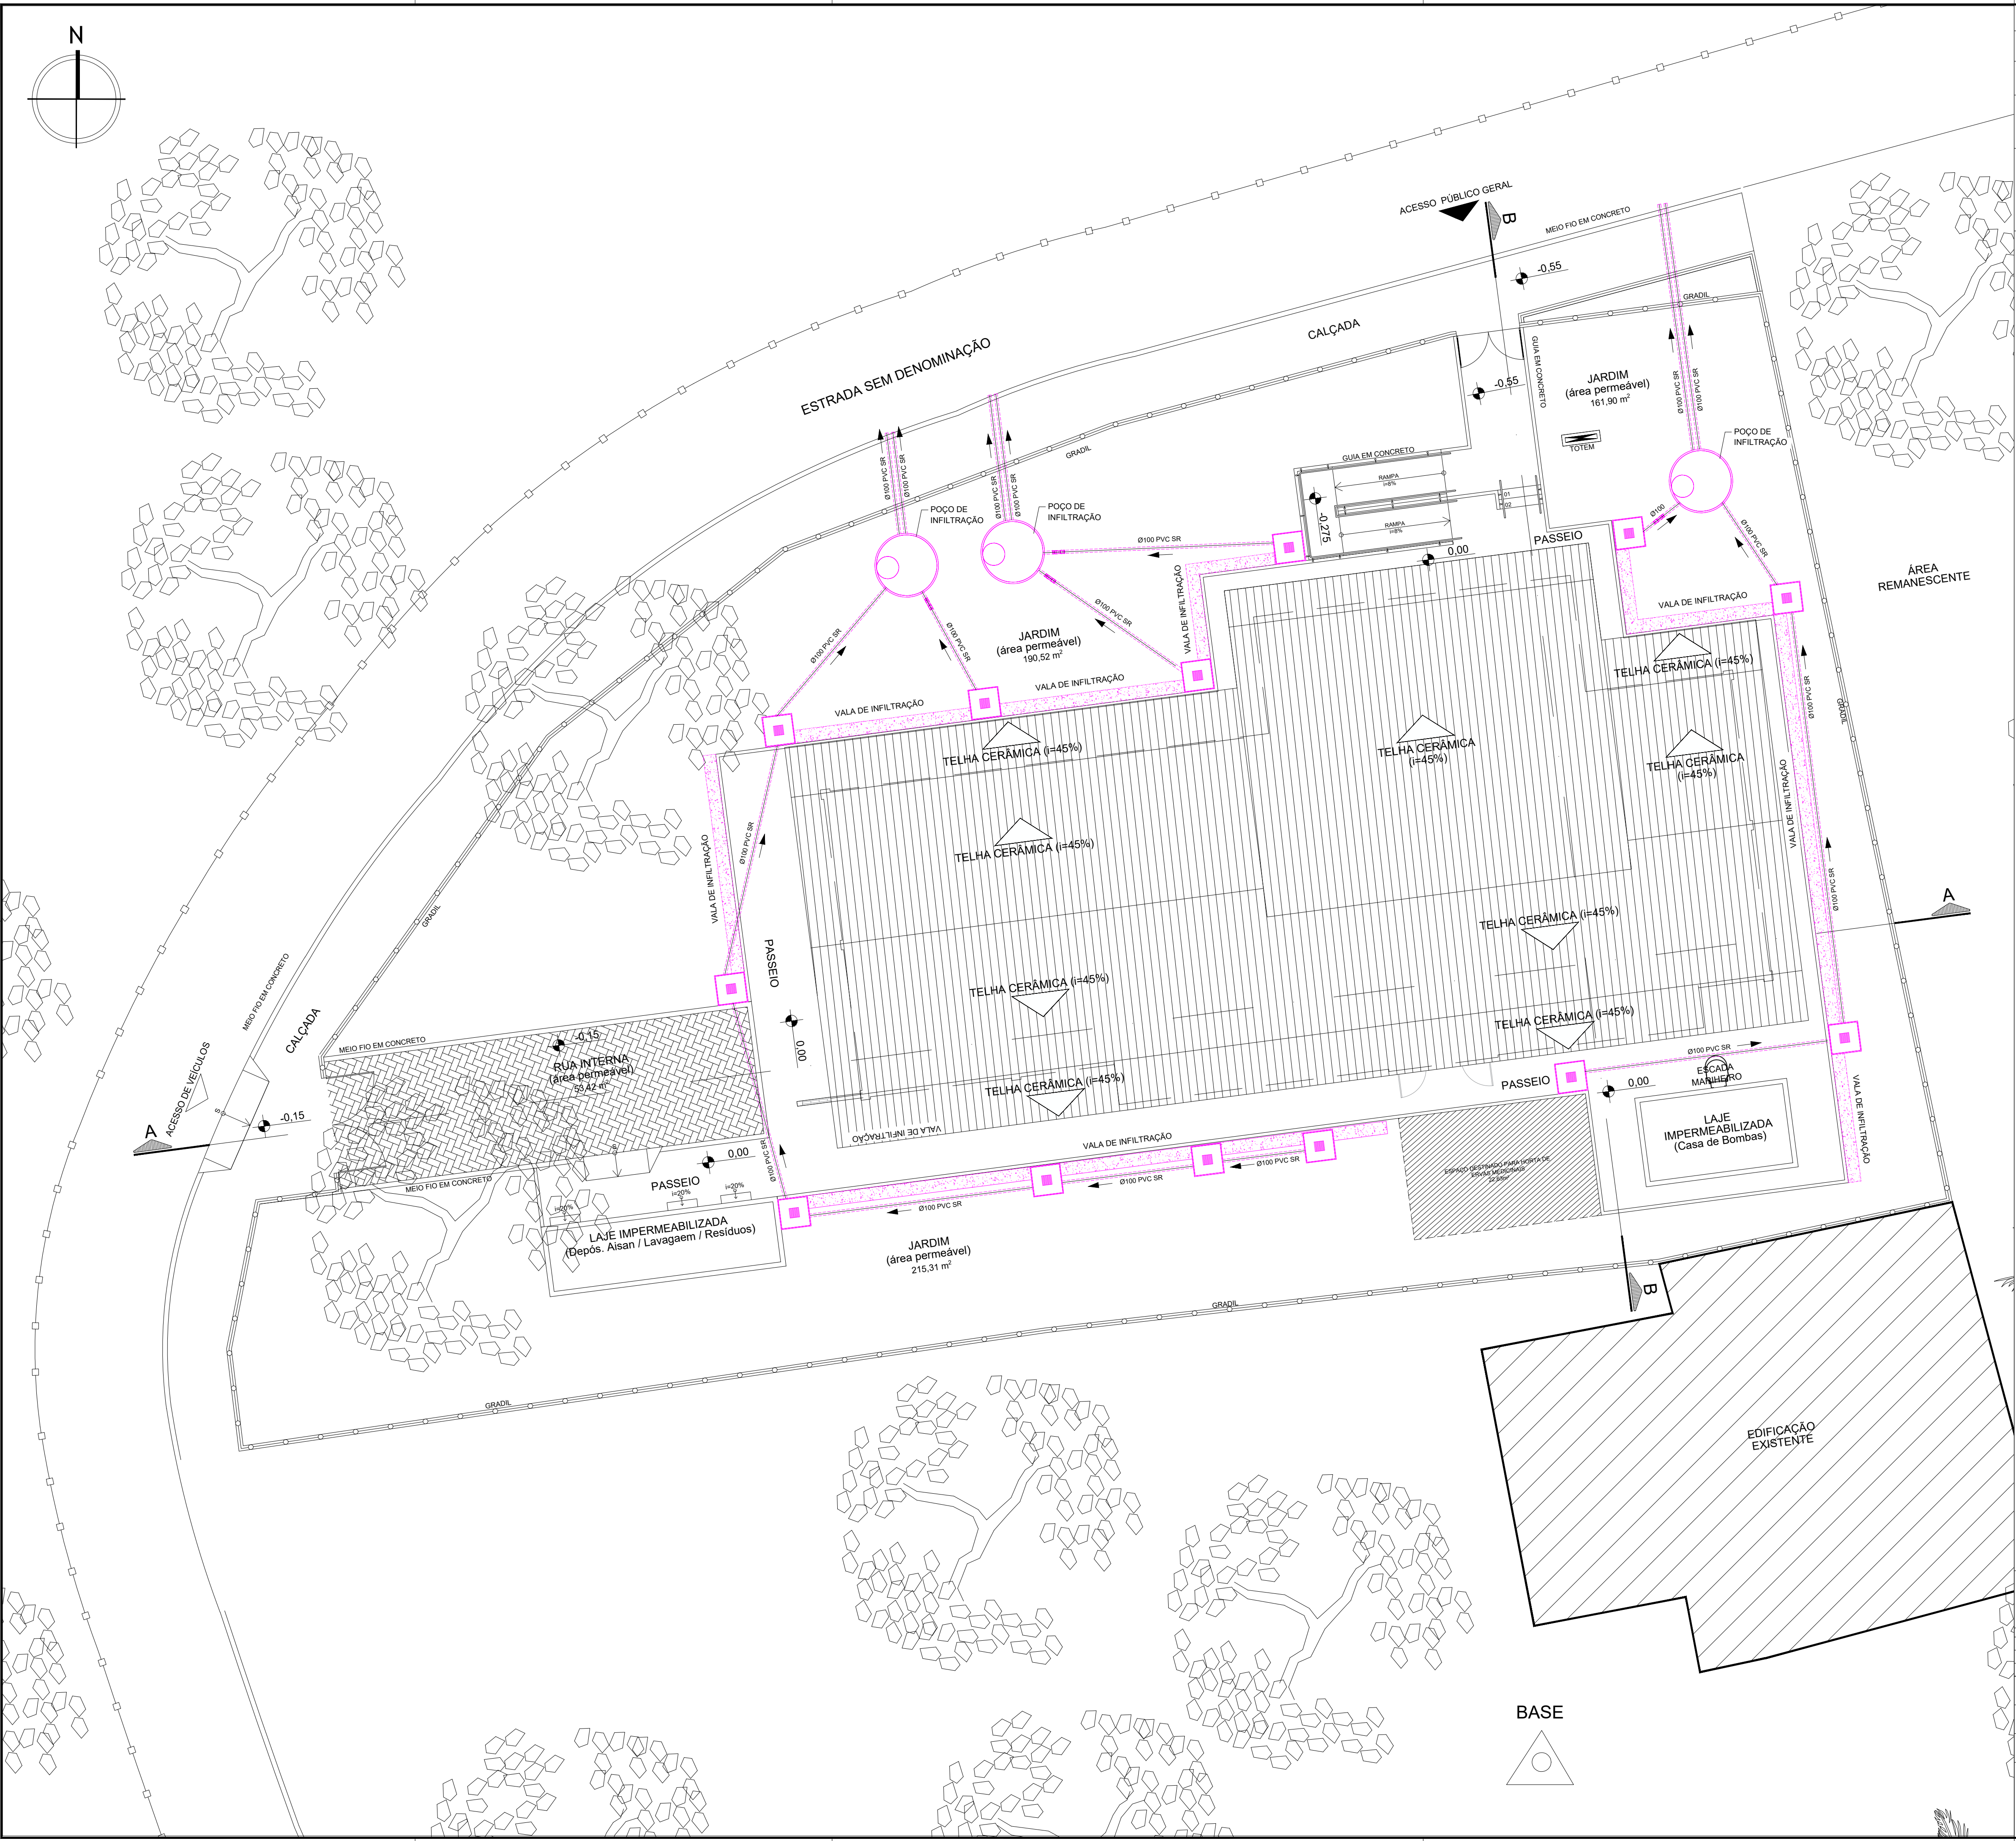

LEGENDA:	DESCRIÇÃO:
	TUBULAÇÃO DE ÁGUA PLUVIAL EM PVC VINILFORT - PELO PISO
	VALA DE INFILTRAÇÃO
	CAIXA DE INSPEÇÃO DE ÁGUAS PLUVIAIS
	FILTRO DE INFILTRAÇÃO

CONSÓRCIO SAÚDE CONCREMAT-MEP - CNPJ 00.255.454/0001-35
RUA JOAQUIM PALHARES, no. 40, ANDAR 5 - RIO DE JANEIRO/RJ - CEP 20.260-080 - FONE (21) 3535-4131

Medidas em metros. Confira medidas no local.
O valor da cota prevalece ao da escala. Antes de qualquer alteração consultar o arquiteto responsável.

REV	DATA	CONTEÚDO	REV	DATA	CONTEÚDO
00	06/03/2026	EMIÇÃO INICIAL			

Nome do Empreendimento: **UBSi II**

Endereço do Empreendimento: **ALDEIA SERRA NEGRA, RUA SEM DENOMINAÇÃO, ILHEUS - BA**

Título do desenho: **PLANTA DE IMPLANTAÇÃO**

Disciplina: **ÁGUAS PLUVIAIS**

Escala: **PROJETO EXECUTIVO**

Projeto e coordenador: **CONSÓRCIO SAÚDE CONCREMAT-MEP - CNPJ 00.255.454/0001-35**
RUA JOAQUIM PALHARES, no. 40, ANDAR 5 - RIO DE JANEIRO/RJ - CEP 20.260-080
FONE (21) 3535-4131

Responsável Técnico pelo Projeto de Águas Pluviais: **ANDRÉ CLEMENTE CORREIA**
Engenheiro CREA: 180624404

Plancha: **01/02**

Especialidade: **PLU**

Revisão: **00**

Escala: **1/100**