


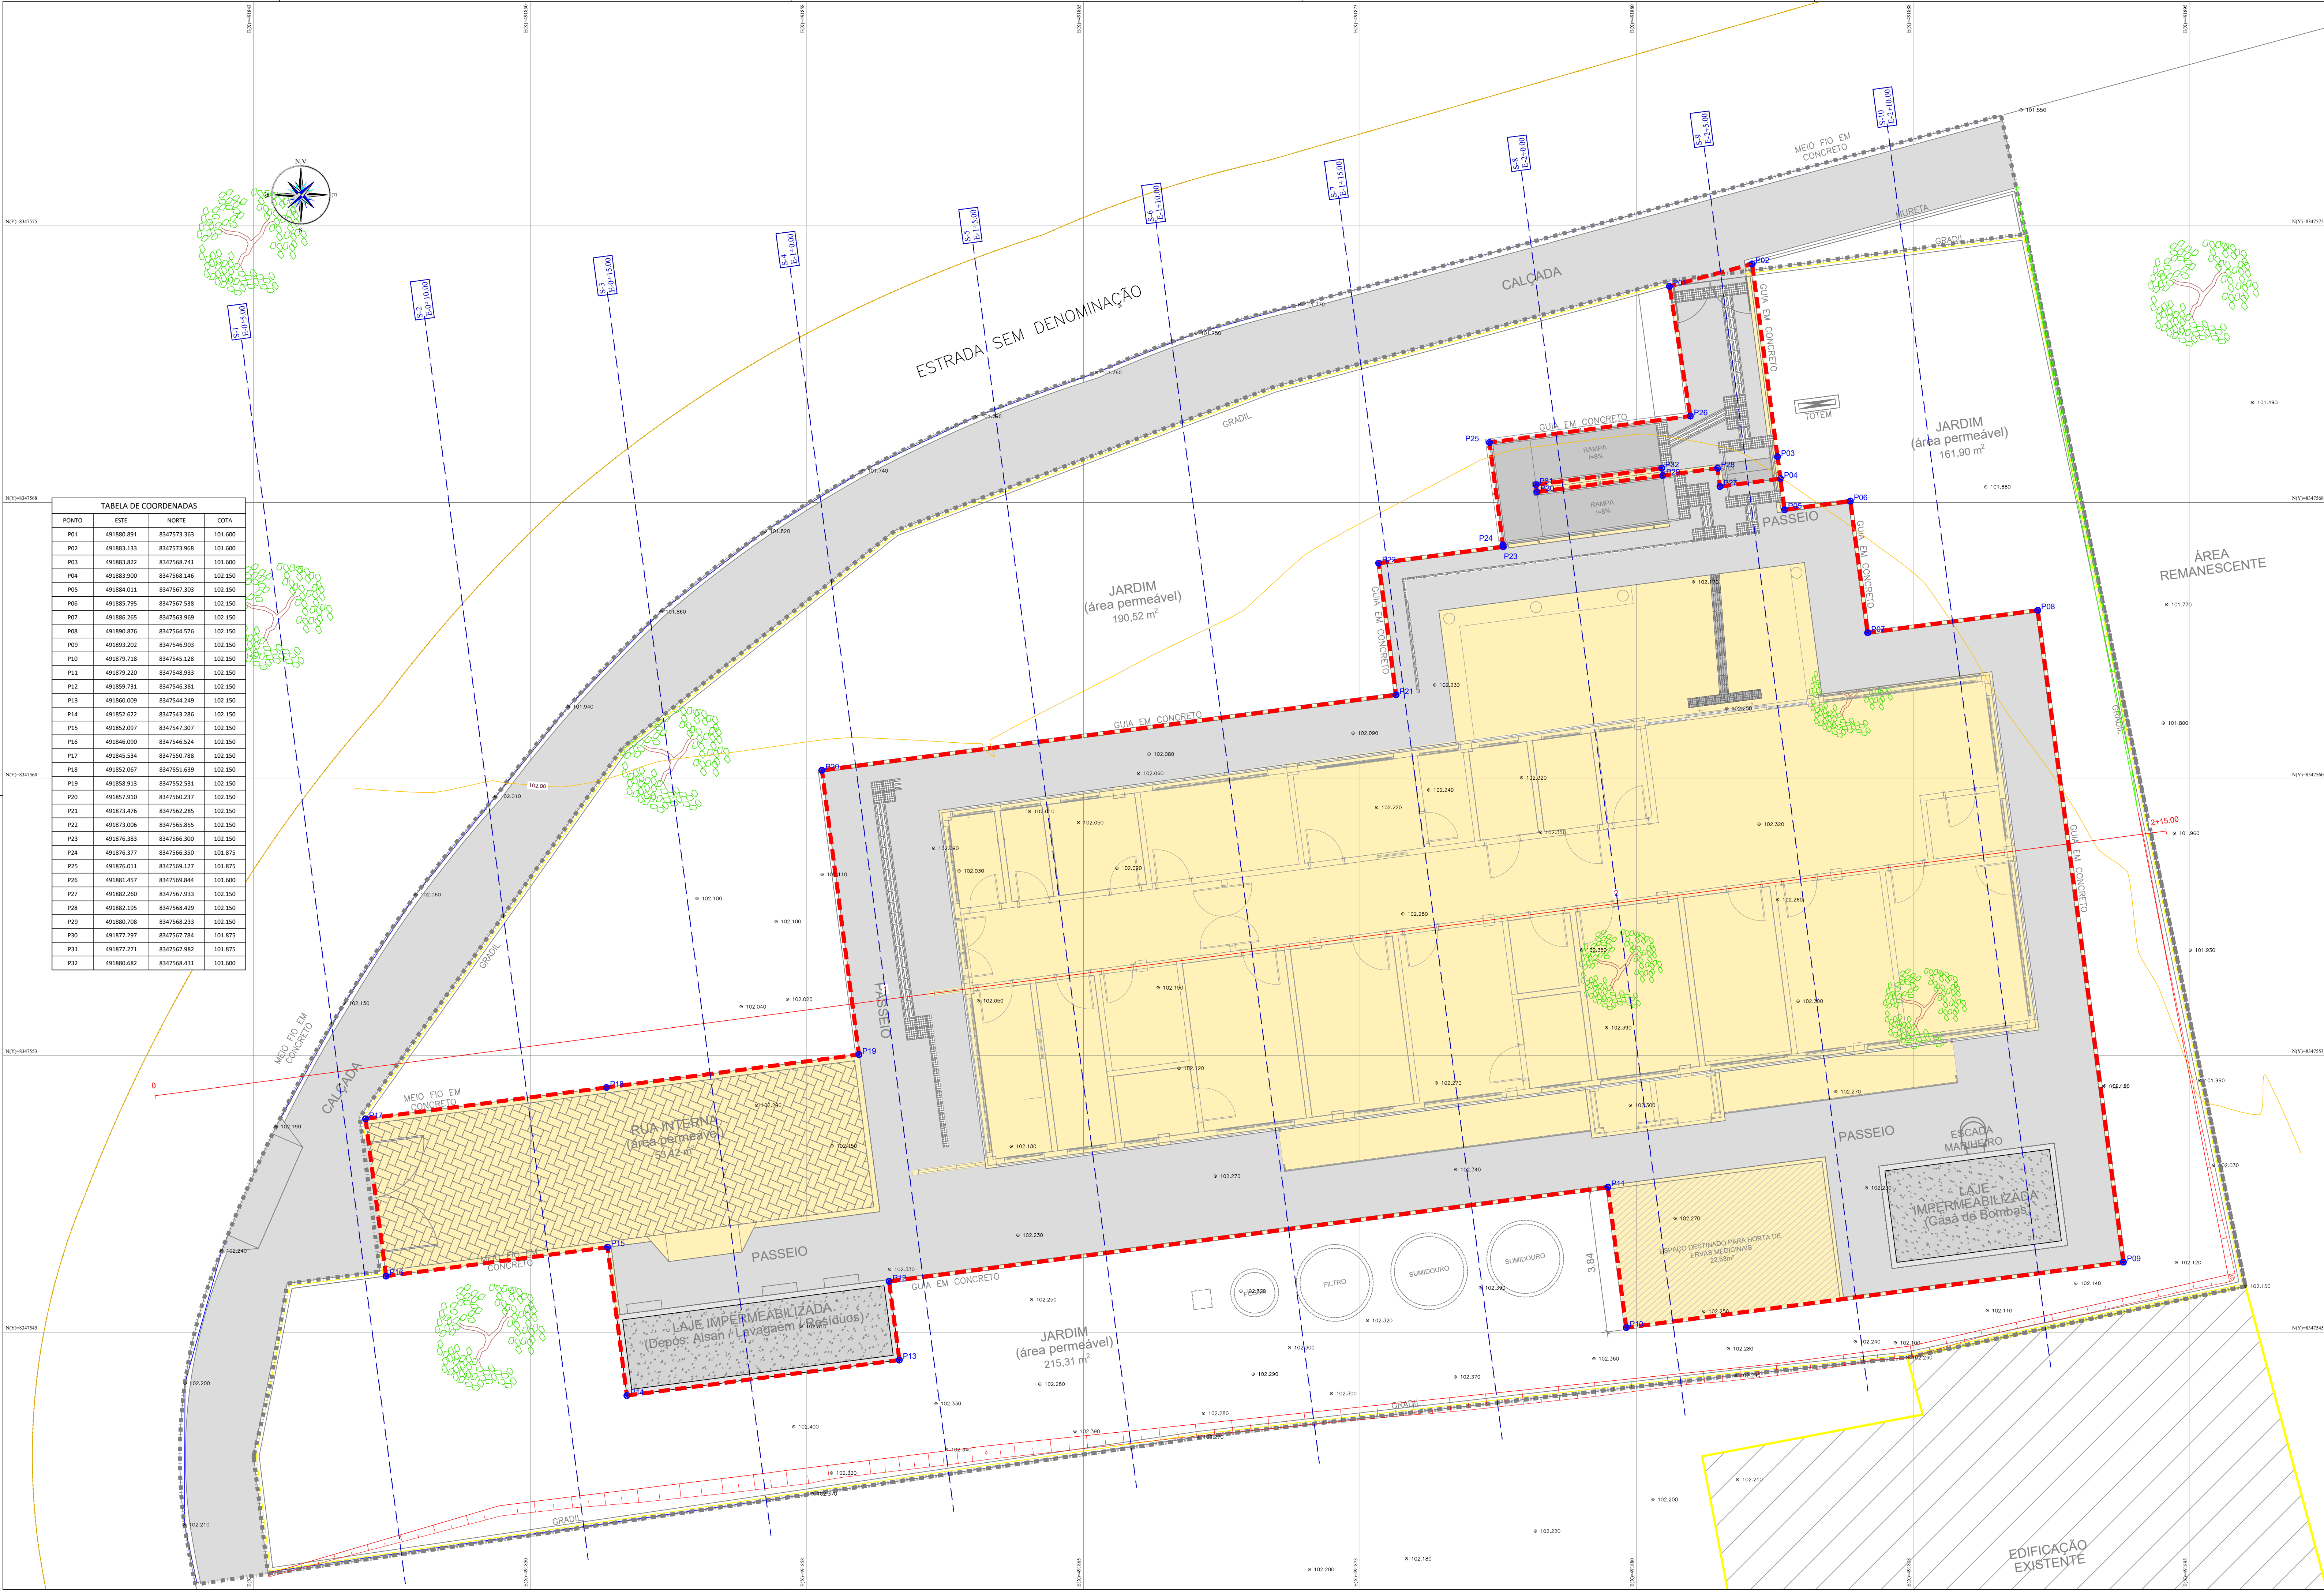


TABELA DE COORDENADAS			
PONTO	ESTE	NORTE	COTA
P01	491880.891	8347573.363	101.600
P02	491883.133	8347573.968	101.600
P03	491883.822	8347568.741	101.600
P04	491883.900	8347568.146	102.150
P05	491884.011	8347567.303	102.150
P06	491885.795	8347567.538	102.150
P07	491886.265	8347563.969	102.150
P08	491890.876	8347564.576	102.150
P09	491893.202	8347566.903	102.150
P10	491879.718	8347565.128	102.150
P11	491879.220	8347568.833	102.150
P12	491859.731	8347566.381	102.150
P13	491860.009	8347564.249	102.150
P14	491852.622	8347563.286	102.150
P15	491852.097	8347567.307	102.150
P16	491846.090	8347566.524	102.150
P17	491845.534	8347550.788	102.150
P18	491852.067	8347551.639	102.150
P19	491858.913	8347552.531	102.150
P20	491857.910	8347560.237	102.150
P21	491873.476	8347562.285	102.150
P22	491873.006	8347565.855	102.150
P23	491876.383	8347566.300	102.150
P24	491876.577	8347566.350	101.875
P25	491876.611	8347569.127	101.875
P26	491883.657	8347569.844	101.800
P27	491882.260	8347567.933	102.150
P28	491882.195	8347568.429	102.150
P29	491880.708	8347568.033	102.150
P30	491877.297	8347567.784	101.875
P31	491877.271	8347567.082	101.875
P32	491880.682	8347568.431	101.800



- LEGENDA:
- 1=0.00 — NUMERO DA SEÇÃO / LINHA DE CORTE
 - PXX — NÚMERO DOS VERTICES
 - XXX — COTA DE IMPLANTAÇÃO
 - ÁREA DE IMPLANTAÇÃO DA TERRAPLENAGEM
 - TALUDE DE ATERRO
 - TALUDE DE CORTE
 - CURVAS DE NIVEL 5m
 - CURVAS DE NIVEL 1m

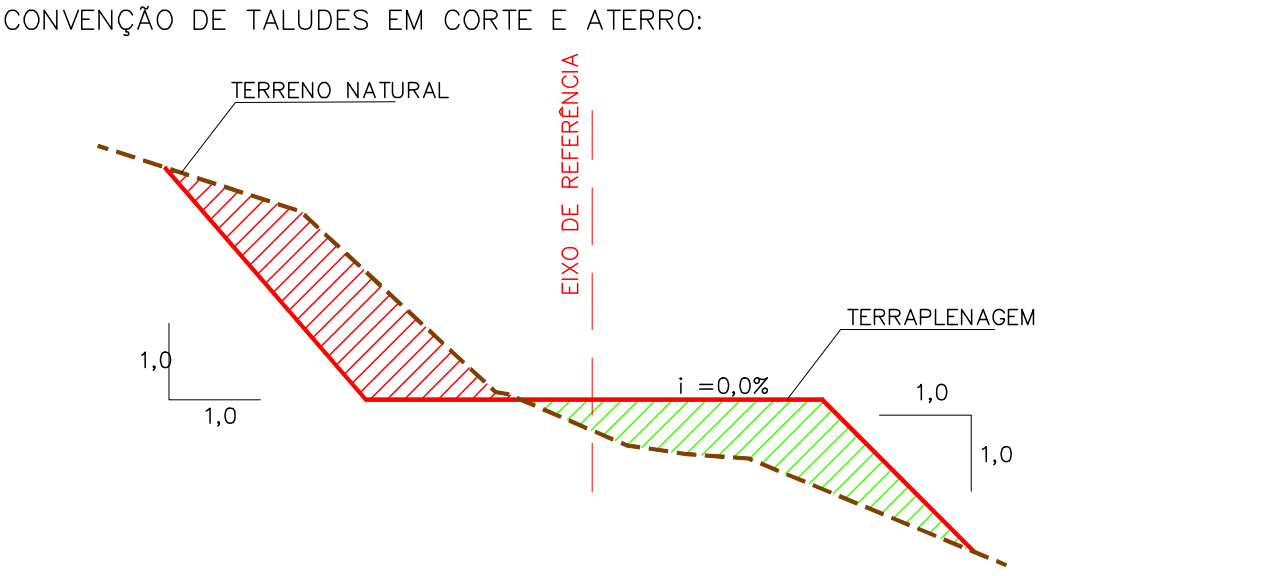

NOTAS:

1. DIMENSÕES EM PLANTA EM METROS (M).

DATUM OFICIAL: SIRGAS-2000
DATUM VERTICAL: IgeohNOR_IMBITUBA
SISTEMA DE COORDENADAS: UTM
MERIDIANO CENTRAL: -38° WGr
FUSOHEMISFÉRIO: 24/SUL

CONSORCIO SAÚDE CONCREMAT-MEP - CNPJ 60.255.454/0001-35
RUA JOAQUIM PALHARES, no. 40, ANDAR 5 - RIO DE JANEIRO/RJ - CEP 20.260-080 - FONE (21) 3035-4131
Medidas em metros. Contorno medido no local. O valor da cota prevalece ao da escala. Antes de qualquer alteração consultar o arquiteto responsável.

REV	DATA	CONTEÚDO	REV	DATA	CONTEÚDO
00	05/03/2026	EMIÇÃO INICIAL			

Nome do Empreendimento: UNIDADE BÁSICA DE SAÚDE INDÍGENA (UBSI) - TIPO 02
Endereço do Empreendimento: ALDEIA SERRA NEGRA, RUA SEM DENOMINAÇÃO, ILHÉUS - BA
Título do desenho: PLANTA BAIXA DE TERRAPLENAGEM

Disciplina: TERRAPLENAGEM
Especialidade: PROJETO EXECUTIVO

Projeto e coordenador: CONSORCIO SAÚDE CONCREMAT-MEP - CNPJ 60.255.454/0001-35
RUA JOAQUIM PALHARES, no. 40, ANDAR 5 - RIO DE JANEIRO/RJ - CEP 20.260-080
FONE (21) 3035-4131
Responsável Técnico pelo Projeto de Terraplenagem: ANDRÉ CLEMENTE CORRÊIA
ENGENHEIRO CIVIL, CREA: 180924404

Plancha: 001
Escala: TER
Revisão: 00

001 TER