


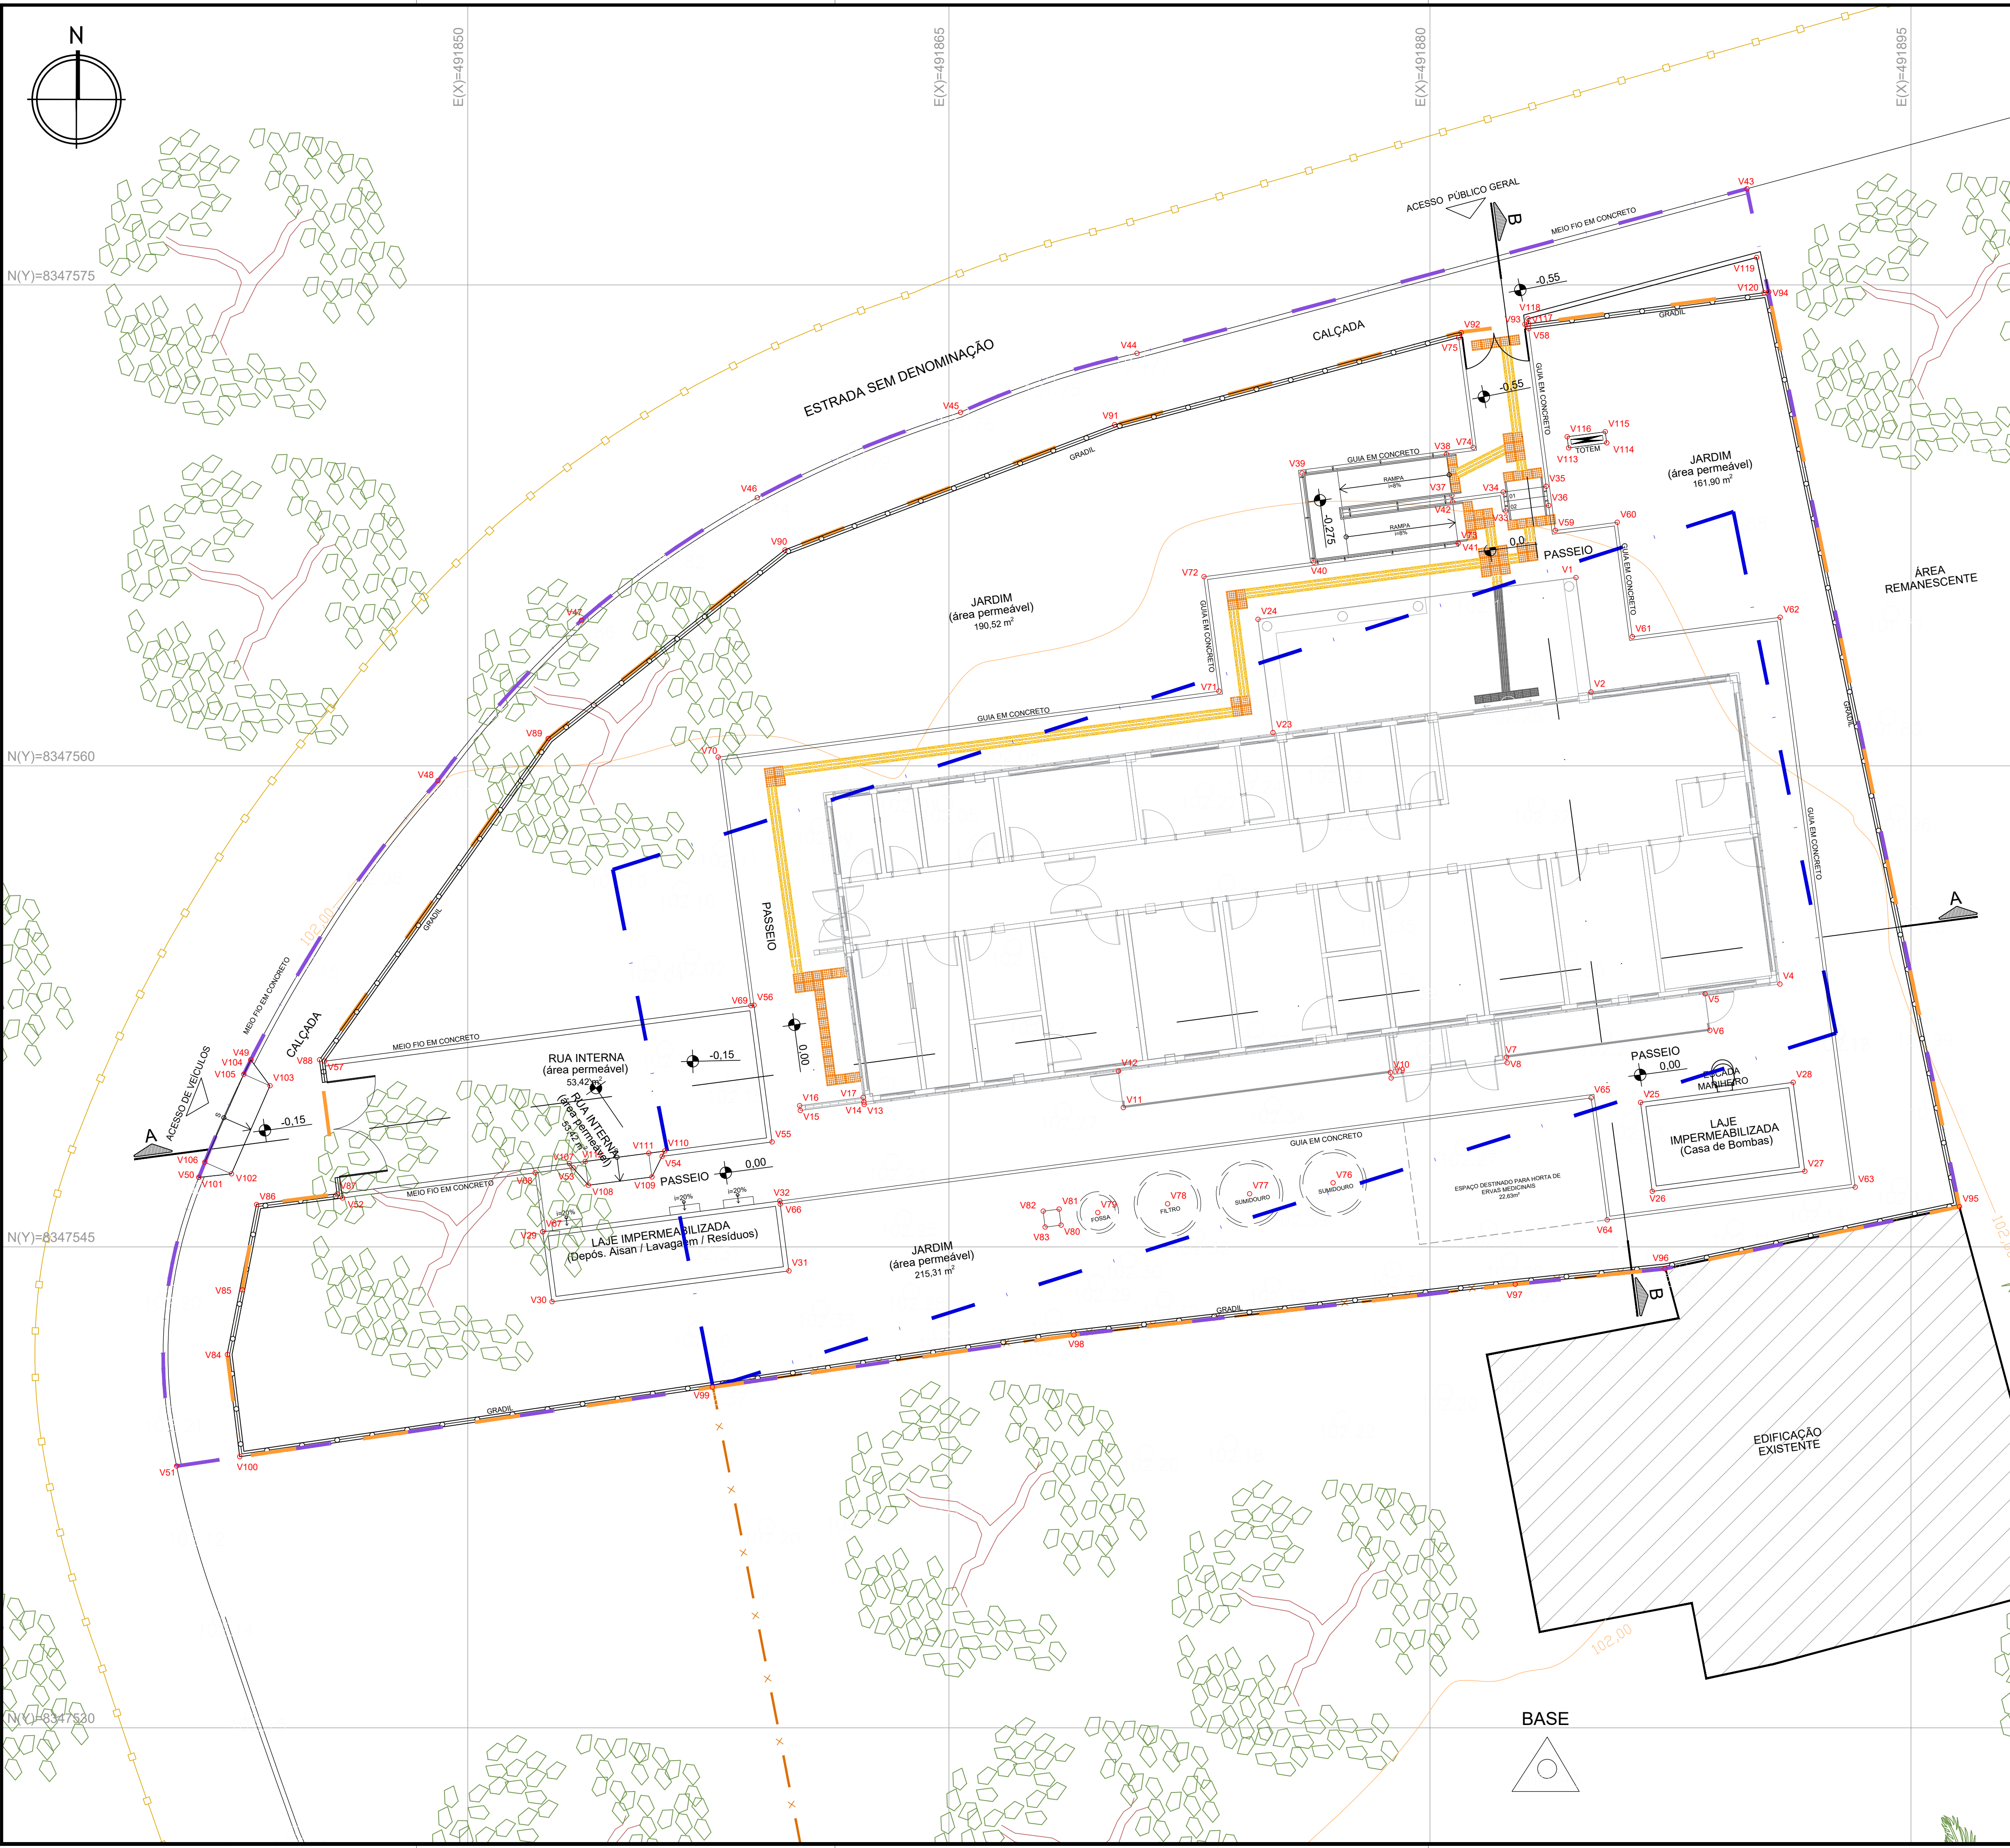

EDIFICAÇÃO PRINCIPAL		
VÉRTICE	COORD. X	COORD. Y
V1	491884.552	8347565.874
V2	491885.022	8347562.305
V3	491889.632	8347562.912
V4	491890.911	8347553.196
V5	491888.577	8347552.888
V6	491888.727	8347551.748
V7	491882.383	8347550.913
V8	491882.406	8347550.740
V9	491878.788	8347550.263
V10	491878.765	8347550.437
V11	491870.438	8347549.341
V12	491870.288	8347550.481
V13	491862.357	8347549.437
V14	491862.347	8347549.512
V15	491860.365	8347549.251
V16	491860.345	8347549.399
V17	491862.328	8347549.660
V18	491861.728	8347554.217
V19	491860.806	8347554.095
V20	491860.787	8347554.244
V21	491861.709	8347554.365
V22	491861.078	8347559.153
V23	491875.102	8347561.037
V24	491874.638	8347564.569

GUIA		
VÉRTICE	COORD. X	COORD. Y
V58	491883.075	8347573.638
V59	491883.905	8347567.339
V60	491885.838	8347567.594
V61	491886.308	8347564.025
V62	491890.919	8347564.632
V63	491893.258	8347546.860
V64	491885.525	8347545.842
V65	491885.026	8347549.647
V66	491859.738	8347546.332
V67	491852.337	8347545.468
V68	491852.097	8347547.307
V69	491858.825	8347552.520
V70	491857.804	8347560.273
V71	491873.418	8347562.328
V72	491872.950	8347565.898
V73	491880.878	8347566.942
V74	491881.345	8347569.930
V75	491880.894	8347573.351

SUMIDOURO, FILTRO E FOSSA		
VÉRTICE	COORD. X	COORD. Y
V76	491876.979	8347546.996
V77	491874.375	8347546.655
V78	491871.816	8347546.339
V79	491869.643	8347546.071
V80	491868.496	8347545.677
V81	491868.435	8347546.174
V82	491867.939	8347546.112
V83	491868.000	8347545.616

CASA DE BOMBAS		
VÉRTICE	COORD. X	COORD. Y
V25	491886.565	8347549.504
V26	491886.929	8347546.728
V27	491891.688	8347547.354
V28	491891.323	8347550.130

RESÍDUOS		
VÉRTICE	COORD. X	COORD. Y
V29	491852.337	8347545.468
V30	491852.622	8347543.286
V31	491860.009	8347544.249
V32	491859.725	8347546.431

ESCADA		
VÉRTICE	COORD. X	COORD. Y
V33	491882.359	8347567.946
V34	491882.281	8347568.541
V35	491883.623	8347568.717
V36	491883.701	8347568.120

RAMPA		
VÉRTICE	COORD. X	COORD. Y
V37	491880.682	8347568.431
V38	491880.512	8347569.720
V39	491876.011	8347569.127
V40	491876.377	8347566.350
V41	491880.878	8347566.942
V42	491880.708	8347568.233

MEIO FIO		
VÉRTICE	COORD. X	COORD. Y
V43	491889.884	8347577.998
V44	491870.865	8347572.867
V45	491865.360	8347571.026
V46	491859.022	8347568.362
V47	491853.543	8347564.539
V48	491849.069	8347559.535
V49	491843.234	8347550.832
V50	491841.614	8347547.165
V51	491840.918	8347538.162
V52	491846.090	8347546.524
V53	491853.283	8347547.461
V54	491856.058	8347547.823
V55	491859.485	8347548.270
V56	491858.924	8347552.533
V57	491845.534	8347550.788

RAMPA DE SERVIÇOS		
VÉRTICE	COORD. X	COORD. Y
V107	491853.164	8347547.598
V108	491853.756	8347546.919
V109	491855.739	8347547.177
V110	491856.139	8347547.985
V111	491855.643	8347547.921
V112	491853.660	8347547.662

TOTEM		
VÉRTICE	COORD. X	COORD. Y
V113	491884.322	8347569.916
V114	491885.512	8347570.073
V115	491885.466	8347570.420
V116	491884.277	8347570.263

JARDIM EXTERNO		
VÉRTICE	COORD. X	COORD. Y
V117	491883.073	8347573.789
V118	491883.053	8347573.944
V119	491890.183	8347575.856
V120	491890.414	8347574.755

NOTA:

- O PROJETO DE IMPLANTAÇÃO DA UNIDADE BÁSICA DE SAÚDE INDÍGENA (UBSi) UTILIZOU COMO REFERÊNCIA O LEVANTAMENTO TOPOGRÁFICO FORNECIDO PELA SESAB;
- O CÁLCULO DOS ÍNDICES URBANÍSTICOS SE REFEREM APENAS ÀS ÁREAS CONTIDAS DENTRO DA POLIGONAL DO LOTE;
- PARA O PROJETO DE IMPLANTAÇÃO DA UNIDADE BÁSICA DE SAÚDE INDÍGENA DE SERRA NEGRA, FOI CONSIDERADO O NÍVEL DA EDIFICAÇÃO DE +102,25 COMO +0,00, A TÍTULO DE FACILITAR NA EXECUÇÃO DA OBRA;

CONSORCIO SAÚDE CONCREMAT-MEP - CNPJ 00.255.454/0001-35
RUA JOAQUIM PALHARES, no. 40, ANDAR 5 - RIO DE JANEIRO/RJ - CEP 20.260-080 - FONE (21) 3535-4131

Medidas em metros.
O valor de cota prevalece ao de escala.

CONTEÚDO

00 19/12/2025 EMISSÃO INICIAL

01 10/02/2026 REVISÃO CONFORME ANÁLISE TÉCNICA 00

02 17/02/2026 REVISÃO CONFORME ANÁLISE TÉCNICA 01

REV

03 25/02/2026 AJUSTES CONFORME SOLICITAÇÃO DA SESAB

Nome do Empreendimento

UBSi II

Endereço do Empreendimento

ALDEIA SERRA NEGRA,
RUA SEM DENOMINAÇÃO, ILHEUS - BA

Título do desenho

PLANTA DE LOCAÇÃO

Disciplina

URBANISMO

Escala

PROJETO EXECUTIVO

Projeto e coordenador

CONSORCIO SAÚDE CONCREMAT-MEP - CNPJ 00.255.454/0001-35
RUA JOAQUIM PALHARES, no. 40, ANDAR 5 - RIO DE JANEIRO/RJ - CEP 20.260-080
FONE (21) 3535-4131
Responsável Técnico pelo Projeto de Urbanismo

Procedência

03/07

Especialidade

URB

Revisão

03

Escala

1/100

CONSORCIO SAÚDE

CONCREMAT | MEP