


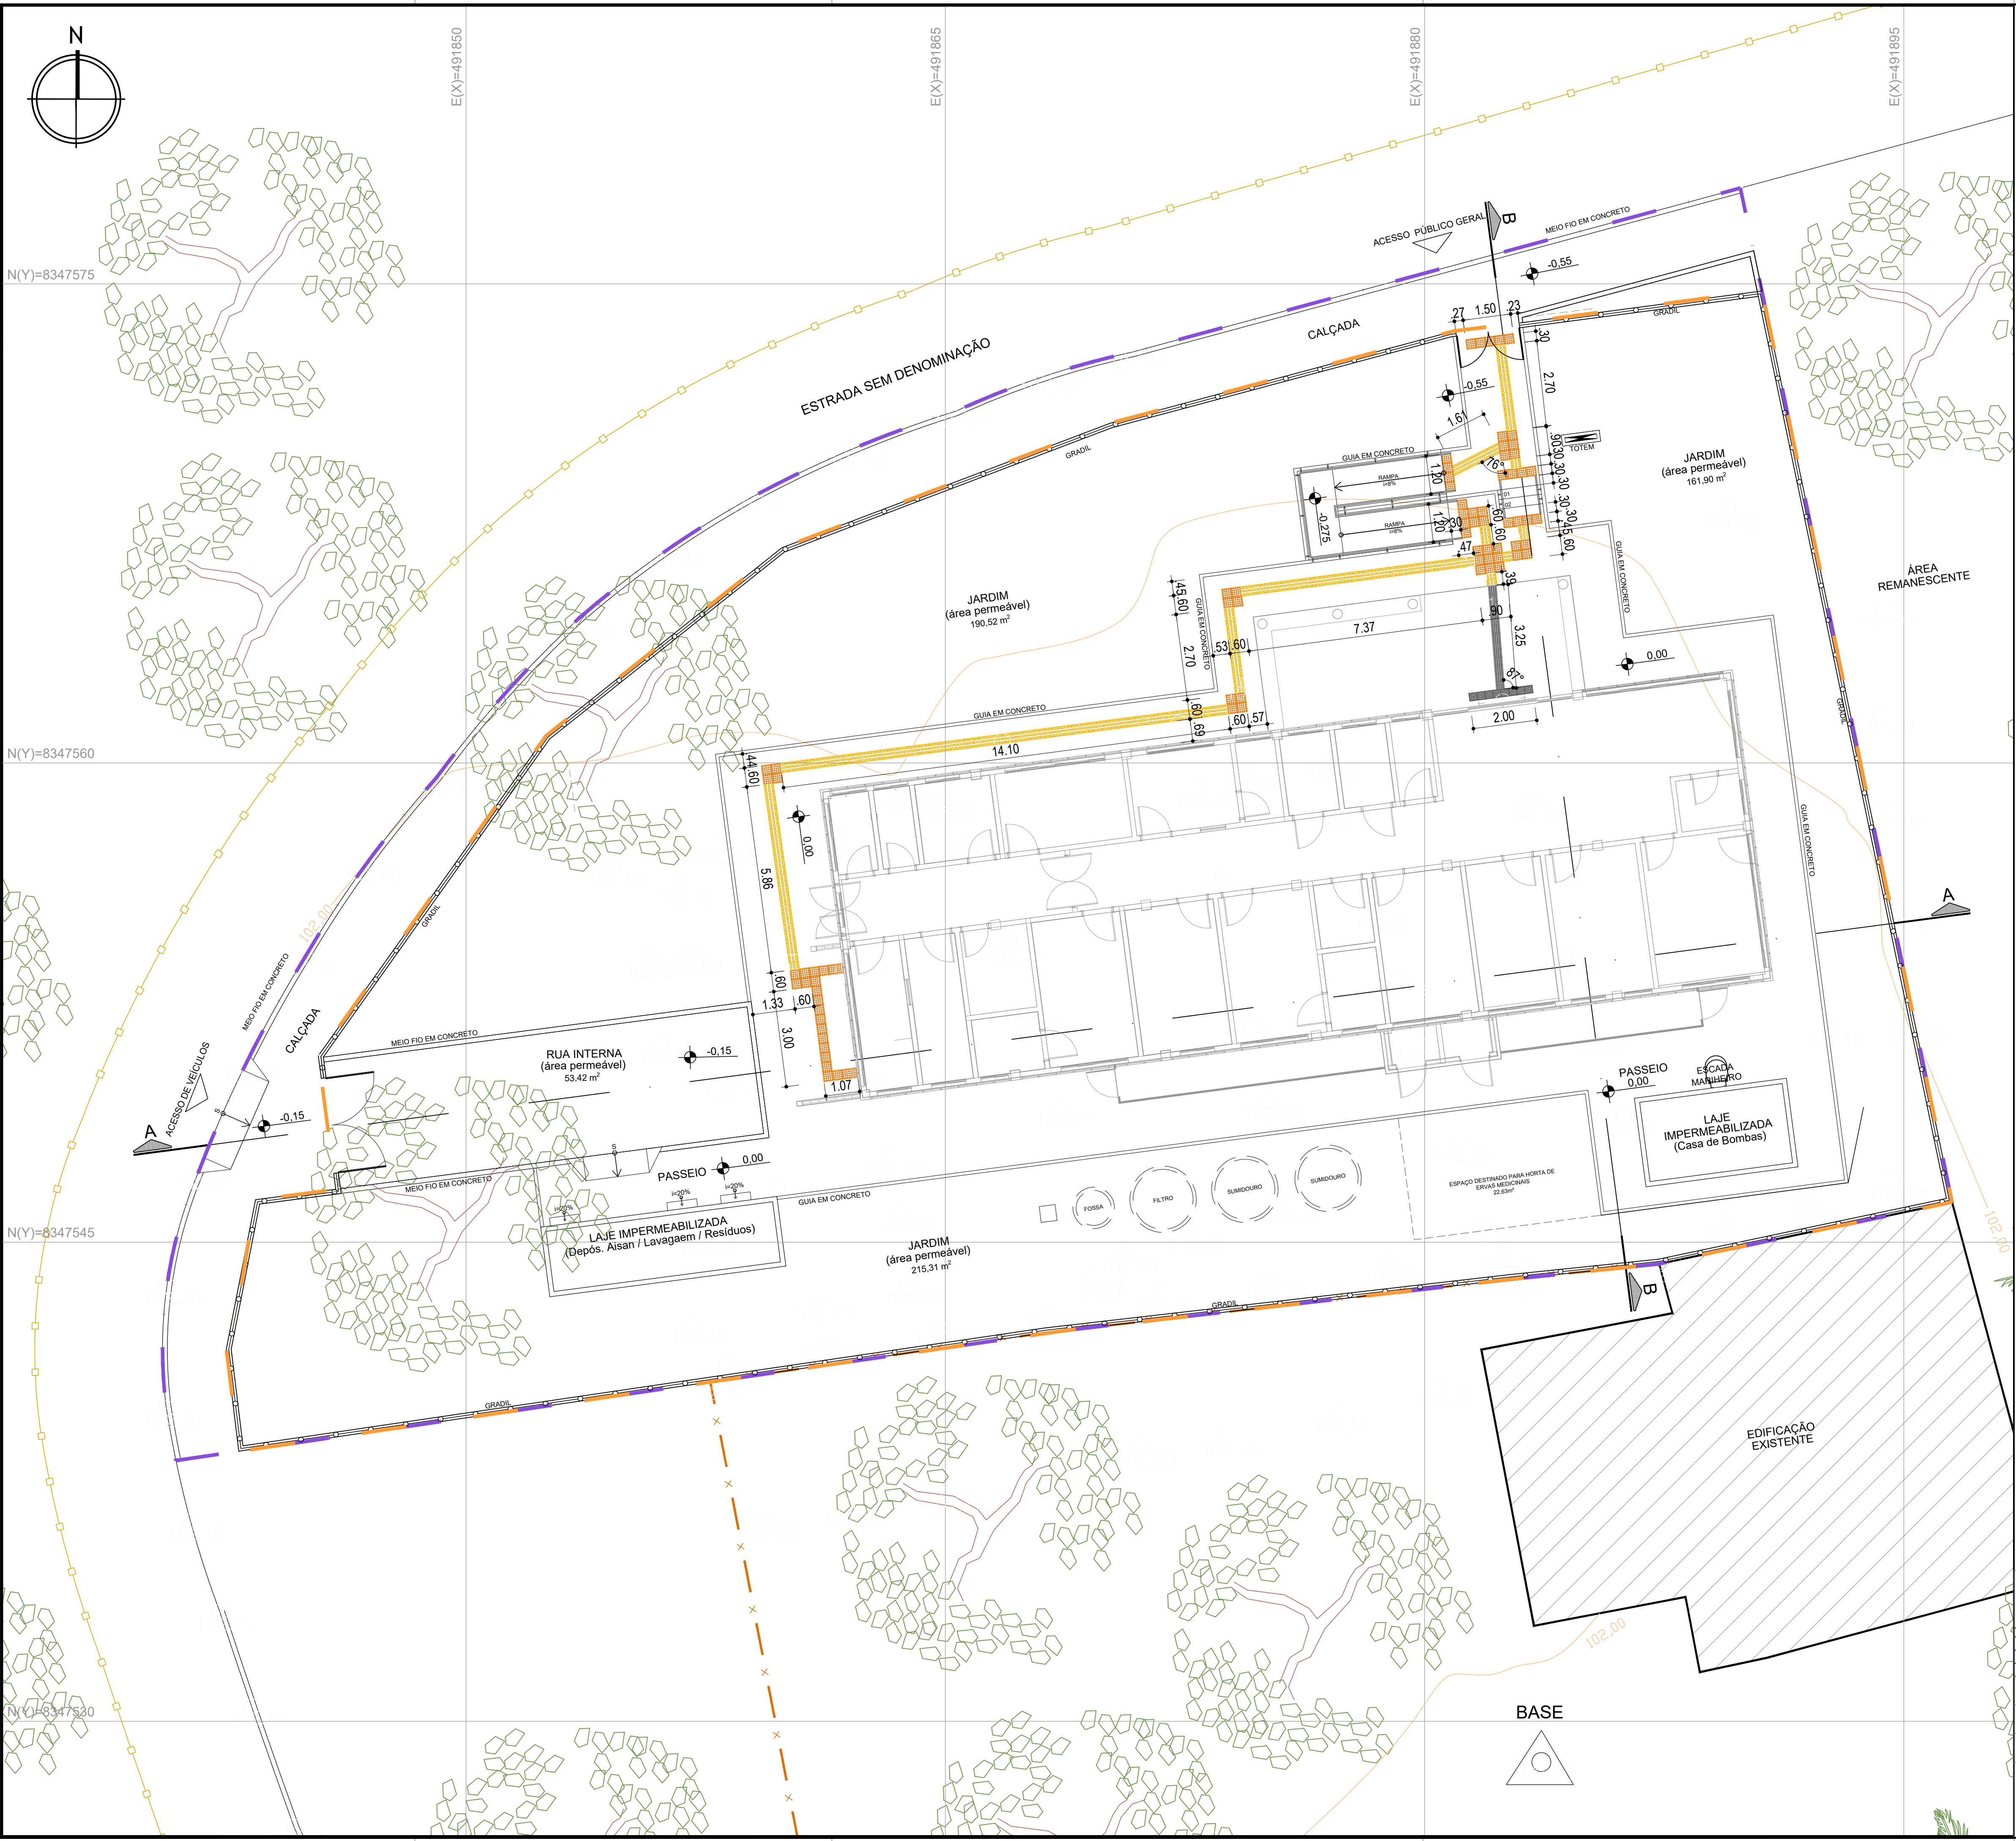

LEGENDA GERAL			
	POLIGONAL DO TERRENO		POLIGONAL DE INTERVENÇÃO
	PISO TÁTIL DIRECIONAL CONCRETO		PISO TÁTIL DIRECIONAL EMBORRACHADO
	PISO TÁTIL DE ALERTA CONCRETO		PISO TÁTIL DE ALERTA EMBORRACHADO

NOTA:

- O PROJETO DE IMPLANTAÇÃO DA UNIDADE BÁSICA DE SAÚDE INDÍGENA (UBSi) UTILIZOU COMO REFERÊNCIA O LEVANTAMENTO TOPOGRÁFICO FORNECIDO PELA SESAB;
- PARA O PROJETO DE IMPLANTAÇÃO DA UNIDADE BÁSICA DE SAÚDE INDÍGENA DE SERRA NEGRA, FOI CONSIDERADO O NÍVEL DA EDIFICAÇÃO DE +102,25 COMO +0,00, A TÍTULO DE FACILITAR NA EXECUÇÃO DA OBRA;

CONSORCIO SAÚDE CONCREMAT-MEP - CNPJ 00.255.454/0001-35 RUA JOAQUIM PALHARES, nº 40, ANDAR 5 - RIO DE JANEIRO/RJ - CEP 20.260-080 - FONE (21) 3535-4131			
Medidas em metros.		Conferir medidas no local.	
O valor da cota prevalece ao da escala.		Antes de qualquer alteração consultar o arquiteto responsável.	

REV	DATA	CONTEÚDO	REV	DATA	CONTEÚDO
00	19/12/2025	EMIÇÃO INICIAL	03	25/02/2026	REVISÃO CONFORME SOLICITAÇÕES SESAB
01	10/02/2026	REVISÃO CONFORME ANÁLISE TÉCNICA 00			
02	17/02/2026	REVISÃO CONFORME ANÁLISE TÉCNICA 01			

Nome do Empreendimento		UBSi II	
Endereço do Empreendimento		ALDEIA SERRA NEGRA, RUA SEM DENOMINAÇÃO, ILHEUS - BA	
Disciplina		URBANISMO	
Título do desenho		Projeto EXECUTIVO	
PLANTA DE PISOS TÁTEIS		Projeto e coordenador	
		CONSORCIO SAÚDE CONCREMAT-MEP - CNPJ 00.255.454/0001-35	
		RUA JOAQUIM PALHARES, nº 40, ANDAR 5 - RIO DE JANEIRO/RJ - CEP 20.260-080	
		FONE (21) 3535-4131	
		Responsável Técnico pelo Projeto de Urbanismo	
		AULA LEVINDO PEDREIRA BRITO	
		Arquiteto CAUBA nº 330117-0	
		Prestação	
		04/07	
		Especialidade	
		URB	
		Revisão	
		03	
		Escala	
		1/100	