

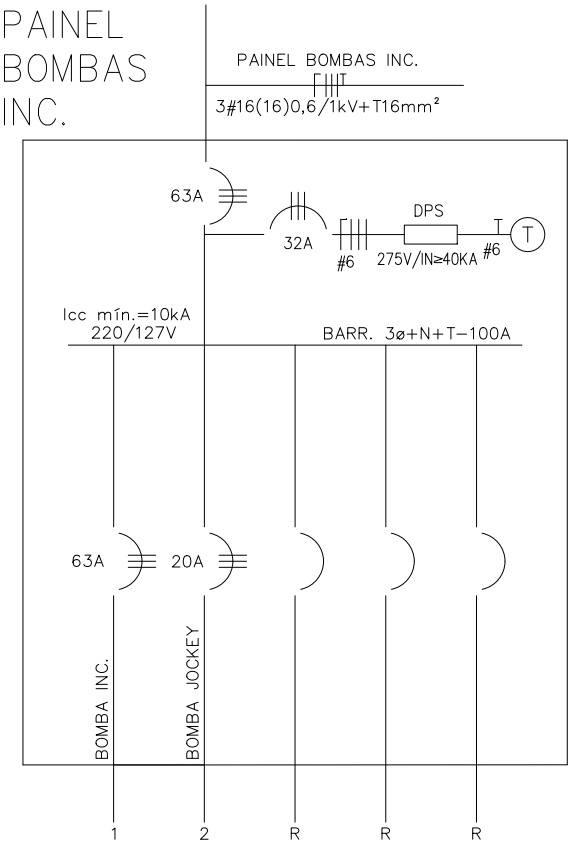


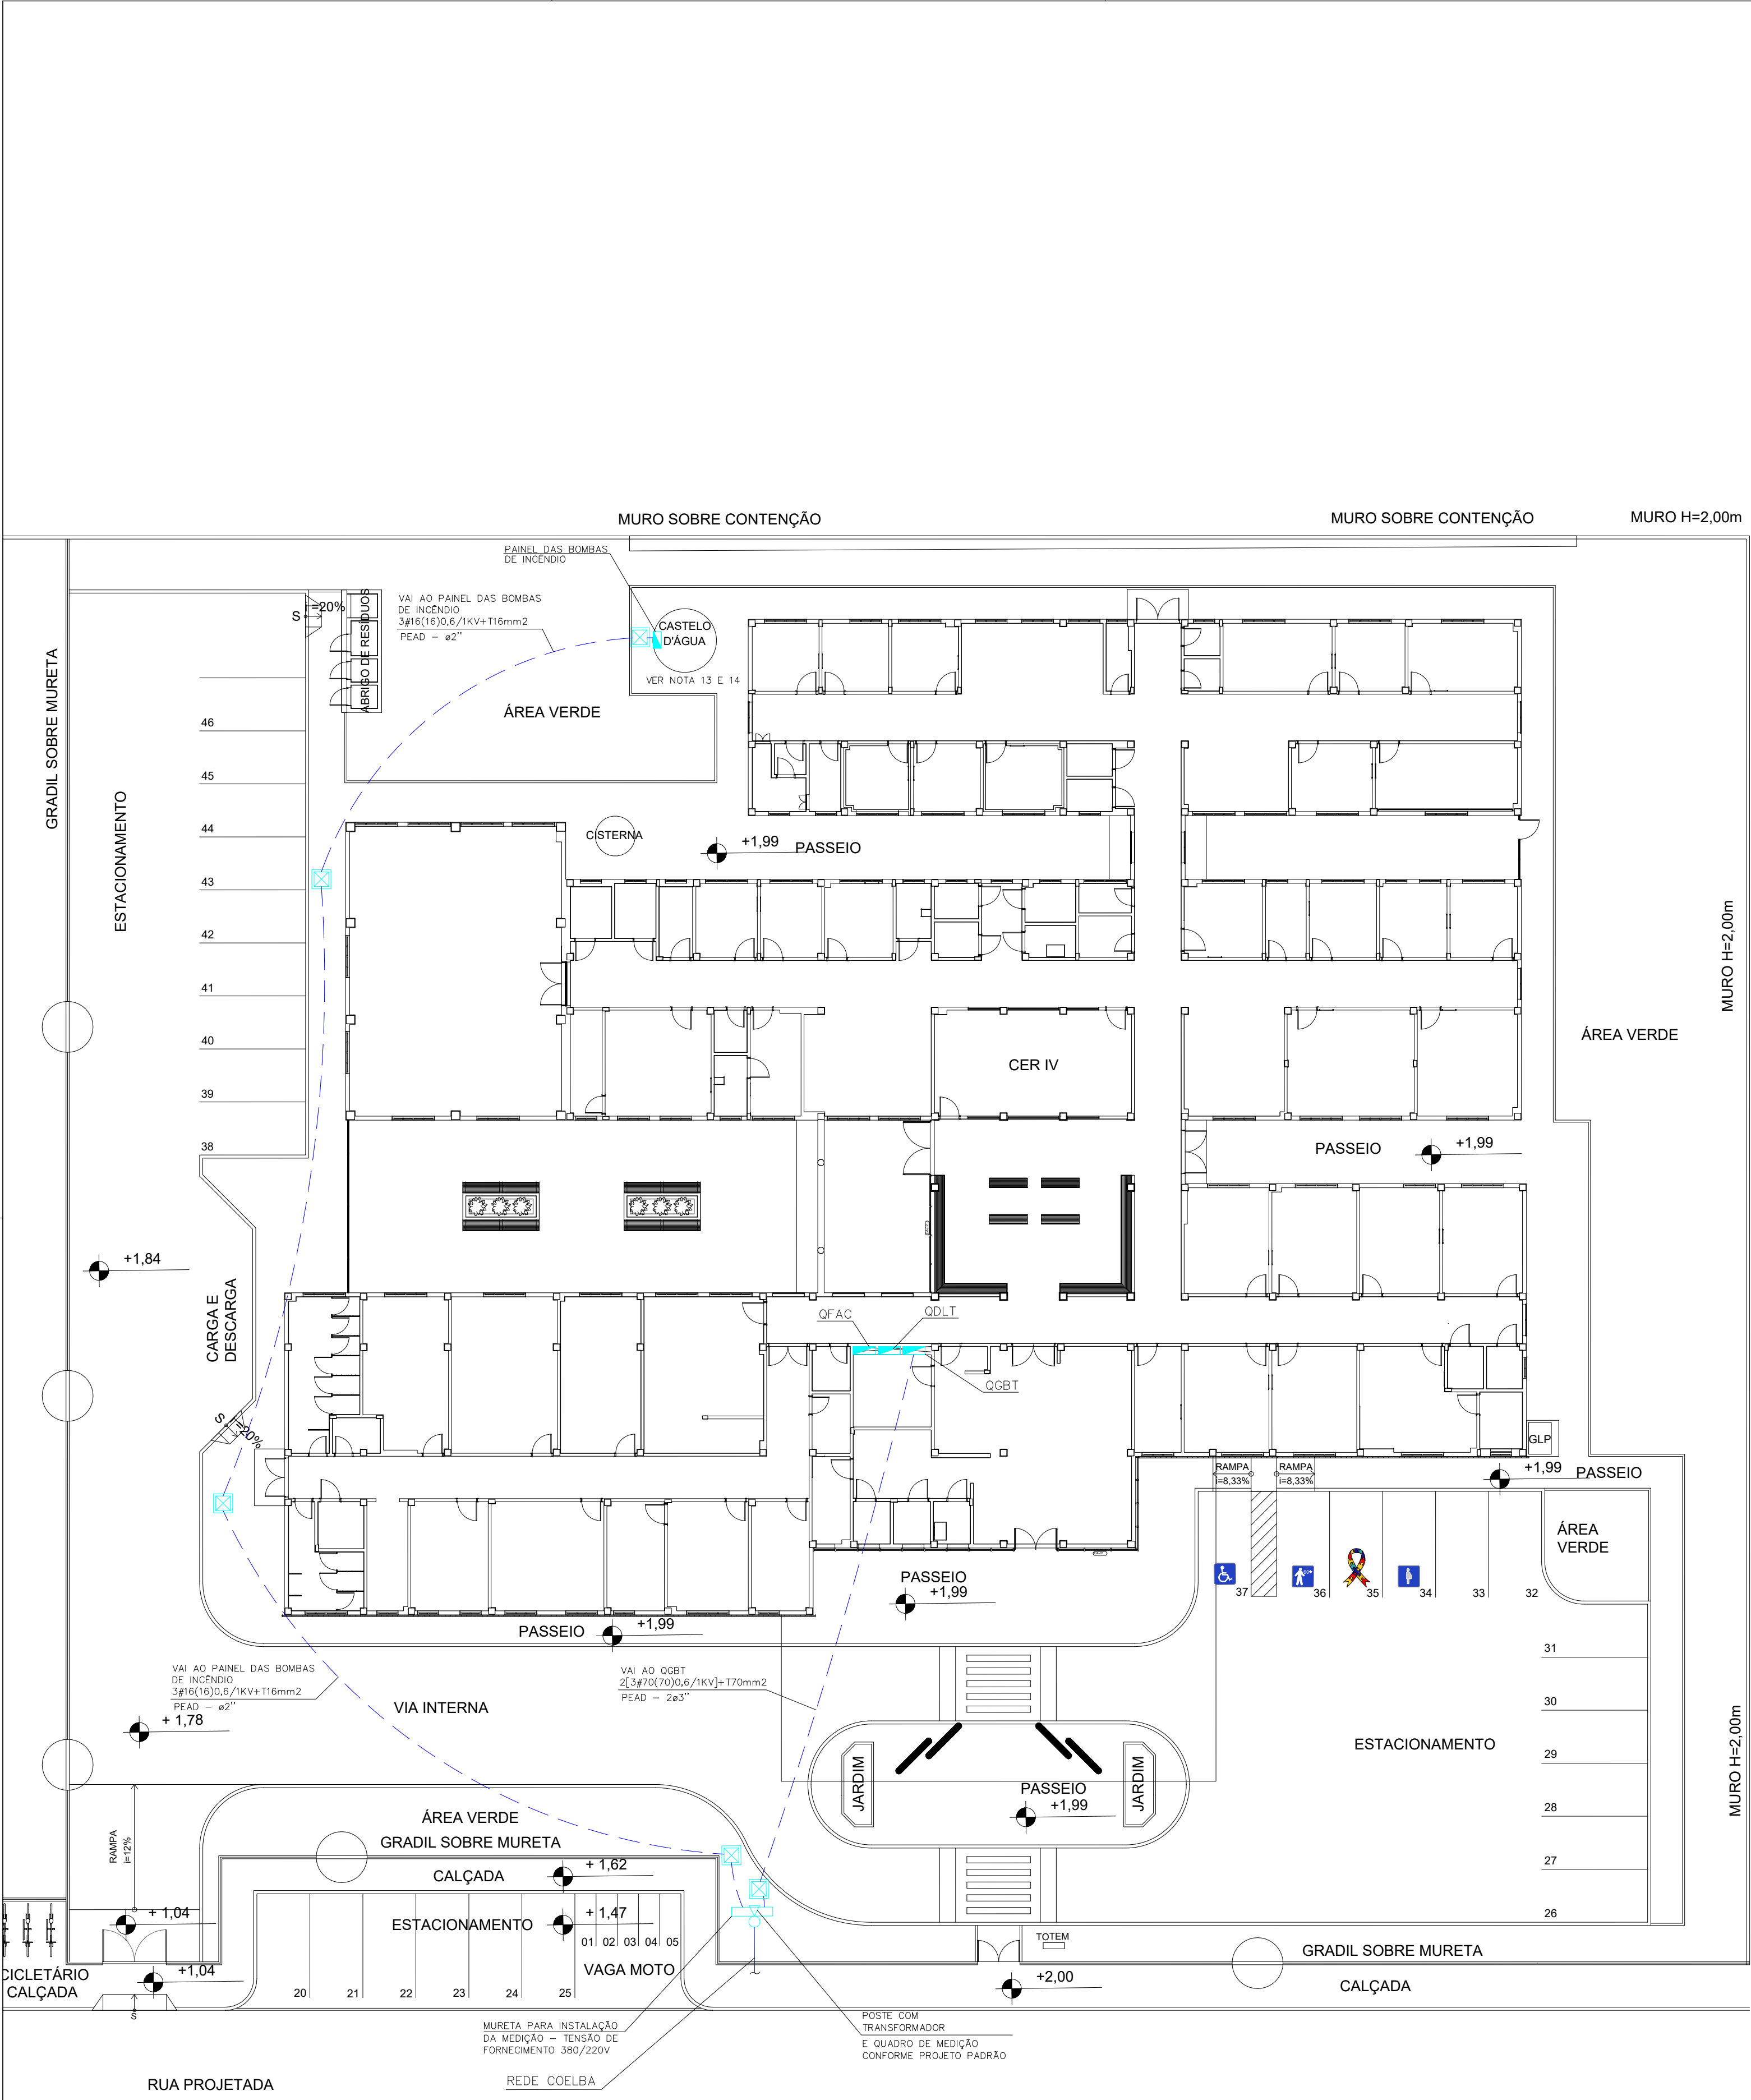

LEGENDA	
SÍMBOLO	DESCRIÇÃO
---	ELETRODUTO INSTALADO NO PISO EM PEAD
☒	CAIXA DE PASSAGEM EM ALVENARIA COM TAMPA EM CONCRETO COM ALÇAS CONFORME DETALHE, DIM 80X80X80CM.
	CONDUTORES NEUTRO, FASE A, B, C E TERRA
NOTAS:	

- 1 - ELETRODUTO NÃO COTADO $\varnothing 3/4"$.
- 2 - CONDUTOR NÃO COTADO $\#2,5mm^2$.
- 3 - TODOS OS CIRCUITOS DEVERÃO SER IDENTIFICADOS COM ANILHAS (CONDUTORES FASE, NEUTRO E TERRA)
- 4 - OS CABOS DEVERÃO SEGUIR O SEGUINTE PADRÃO DE CORES:
FASE - PRETA;
NEUTRO - AZUL CLARO;
RETORNO - AMARELA;
TERRA - VERDE.
- 5 - OS CABOS DEVERÃO TER AS SEGUINTE CLASSES DE ISOLAMENTO:
CIRCUITOS PARCIAIS - 750V, ALIMENTADORES - 1kV.
- 6 - OS CONDUTORES DOS CIRCUITOS TERMINAIS SOMENTE PODERÃO SER EMENDADOS EM CAIXAS DE PASSAGEM NÃO SENDO PERMITIDAS DENTRO DOS QUADROS, E DEVERÃO SER SEMPRE ESTANHAADOS E SOLDADOS, ISOLADOS COM FITA DE AUTO-FUSÃO E RECOBERTOS COM FITA ISOLANTE ANTI-CHAMA.
- 7 - A LIGAÇÃO DOS CONDUTORES NOS DISJUNTORES SERÁ ATRAVÉS DE TERMINAIS PRÉ-ISOLADOS ATÉ CABOS DE 10mm² E DE ESTANHAMENTO PARA AS DEMAIS BITOLAS.
- 8 - TODOS OS DISJUNTORES GERAIS DOS QUADROS E MEDIÇÃO DEVERÃO SER DO TIPO CAIXA MOLDADA.
- 9 - DEVERÃO SER COLOCADAS TAMPAS CEGAS EM TODAS AS CAIXAS DE PASSAGEM.
- 10 - OS ELETRODUTOS SERÃO EMENDADOS POR MEIO DE LUVAS ATARRACHADAS EM AMBAS AS EXTREMIDADES A SEREM LIGADAS.
- 11 - AS LIGAÇÕES DOS ELETRODUTOS RÍGIDOS COM CAIXAS/QUADROS SERÃO FEITAS COM ARRUELAS PELO LADO EXTERNO E BUCHAS PELO INTERNO.
- 12 - AS LIGAÇÕES DOS ELETRODUTOS METÁLICOS FLEXÍVEIS TIPO "SEAL TUBE" SERÃO FEITAS COM BOXES.
- 13 - O ALIMENTADOR DAS BOMBAS DE INCÊNDIO SERÁ DERIVADO APÓS A MEDIÇÃO E ANTES DO QGBT CONFORME DETALHE DO PROJETO PADRÃO DA SUBESTAÇÃO
- 14 - O ALIMENTADOR DAS BOMBAS DE INCÊNDIO FOI DIMENSIONADO COM QT MÁX. DE 3% EM REGIME DE FUNCIONAMENTO NORMAL E Q.T. MÁX. DE 10% NA PARTIDA

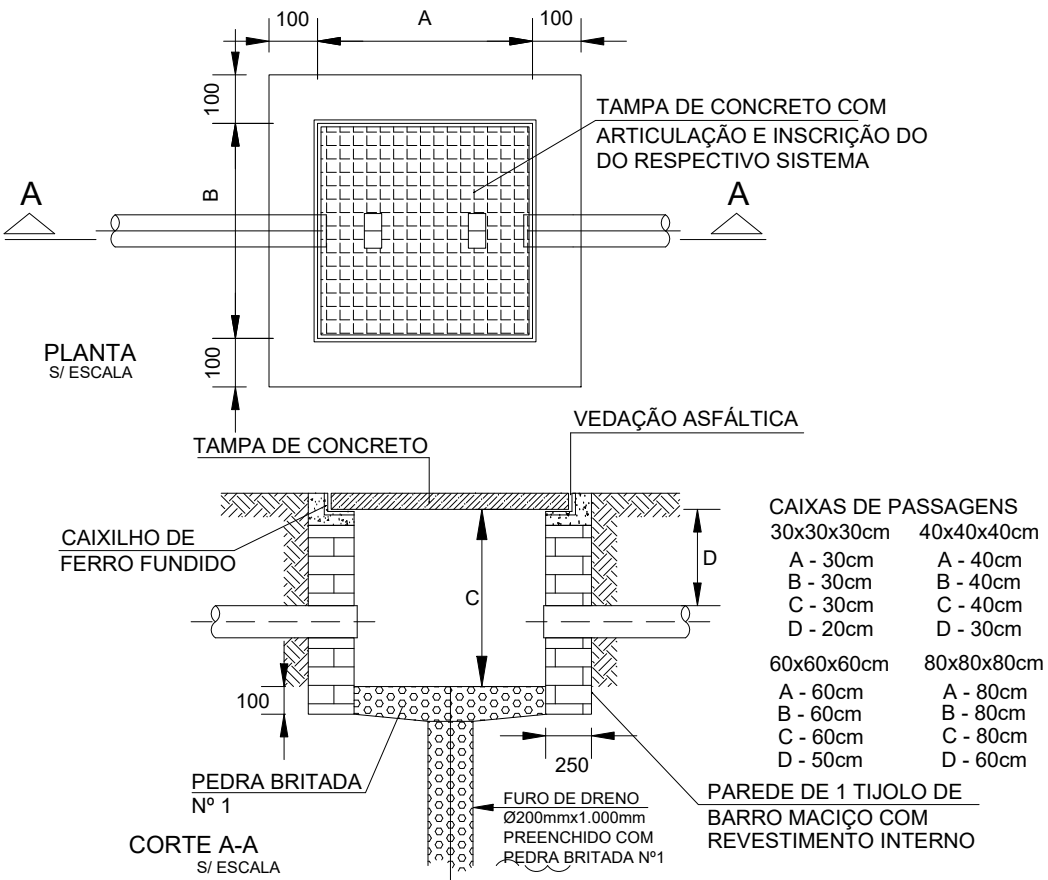

CONSORCIO SAÚDE CONCREMAT-MEP - CNPJ 00.255.454/0001-35 RUA JOAQUIM PALHARES, no 40, ANDAR 5 - RIO DE JANEIRO RJ - CEP 20.260-080 - FONE (21) 3535-4131			
O valor da cota privalecia ao da escala. Conferir medidas no local. Medidas em metros. Antes de qualquer alteração consultar o arquiteto responsável.			
REV	DATA	CONTEUDO	REV DATA CONTEUDO
00	25/06/2026	EMIÇÃO INICIAL	
Nome do Empreendimento			
CER IV			
Endereço do Empreendimento		Disciplina	
AVENIDA DR. ETELVINO PEREIRA DONATO/RUA PROJETADA, GUANAMBUBA		INSTALAÇÕES ELÉTRICAS	
Título do desenho		Etapas	
PLANTA DE ENTRADA DE ENERGIA		PROJETO EXECUTIVO	
Projeto e coordenador		Plancha	Especialidade
CONSORCIO SAÚDE CONCREMAT-MEP - CNPJ 00.255.454/0001-35 RUA JOAQUIM PALHARES, no 40, ANDAR 5 - RIO DE JANEIRO RJ - CEP 20.260-080 FONE (21) 3535-4131		01/02	ELE
Responsável Técnico pelo Projeto de Implantação Elétrica		Revisão	Escala
MATHEUS ALMEIDA DA SILVA ENGENHEIRO CREA/RJ nº 0514712317		00	1/200