


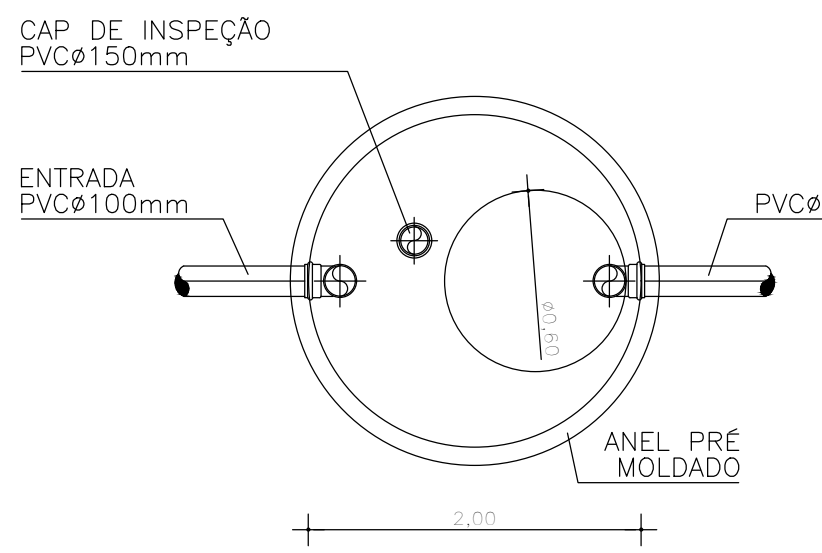
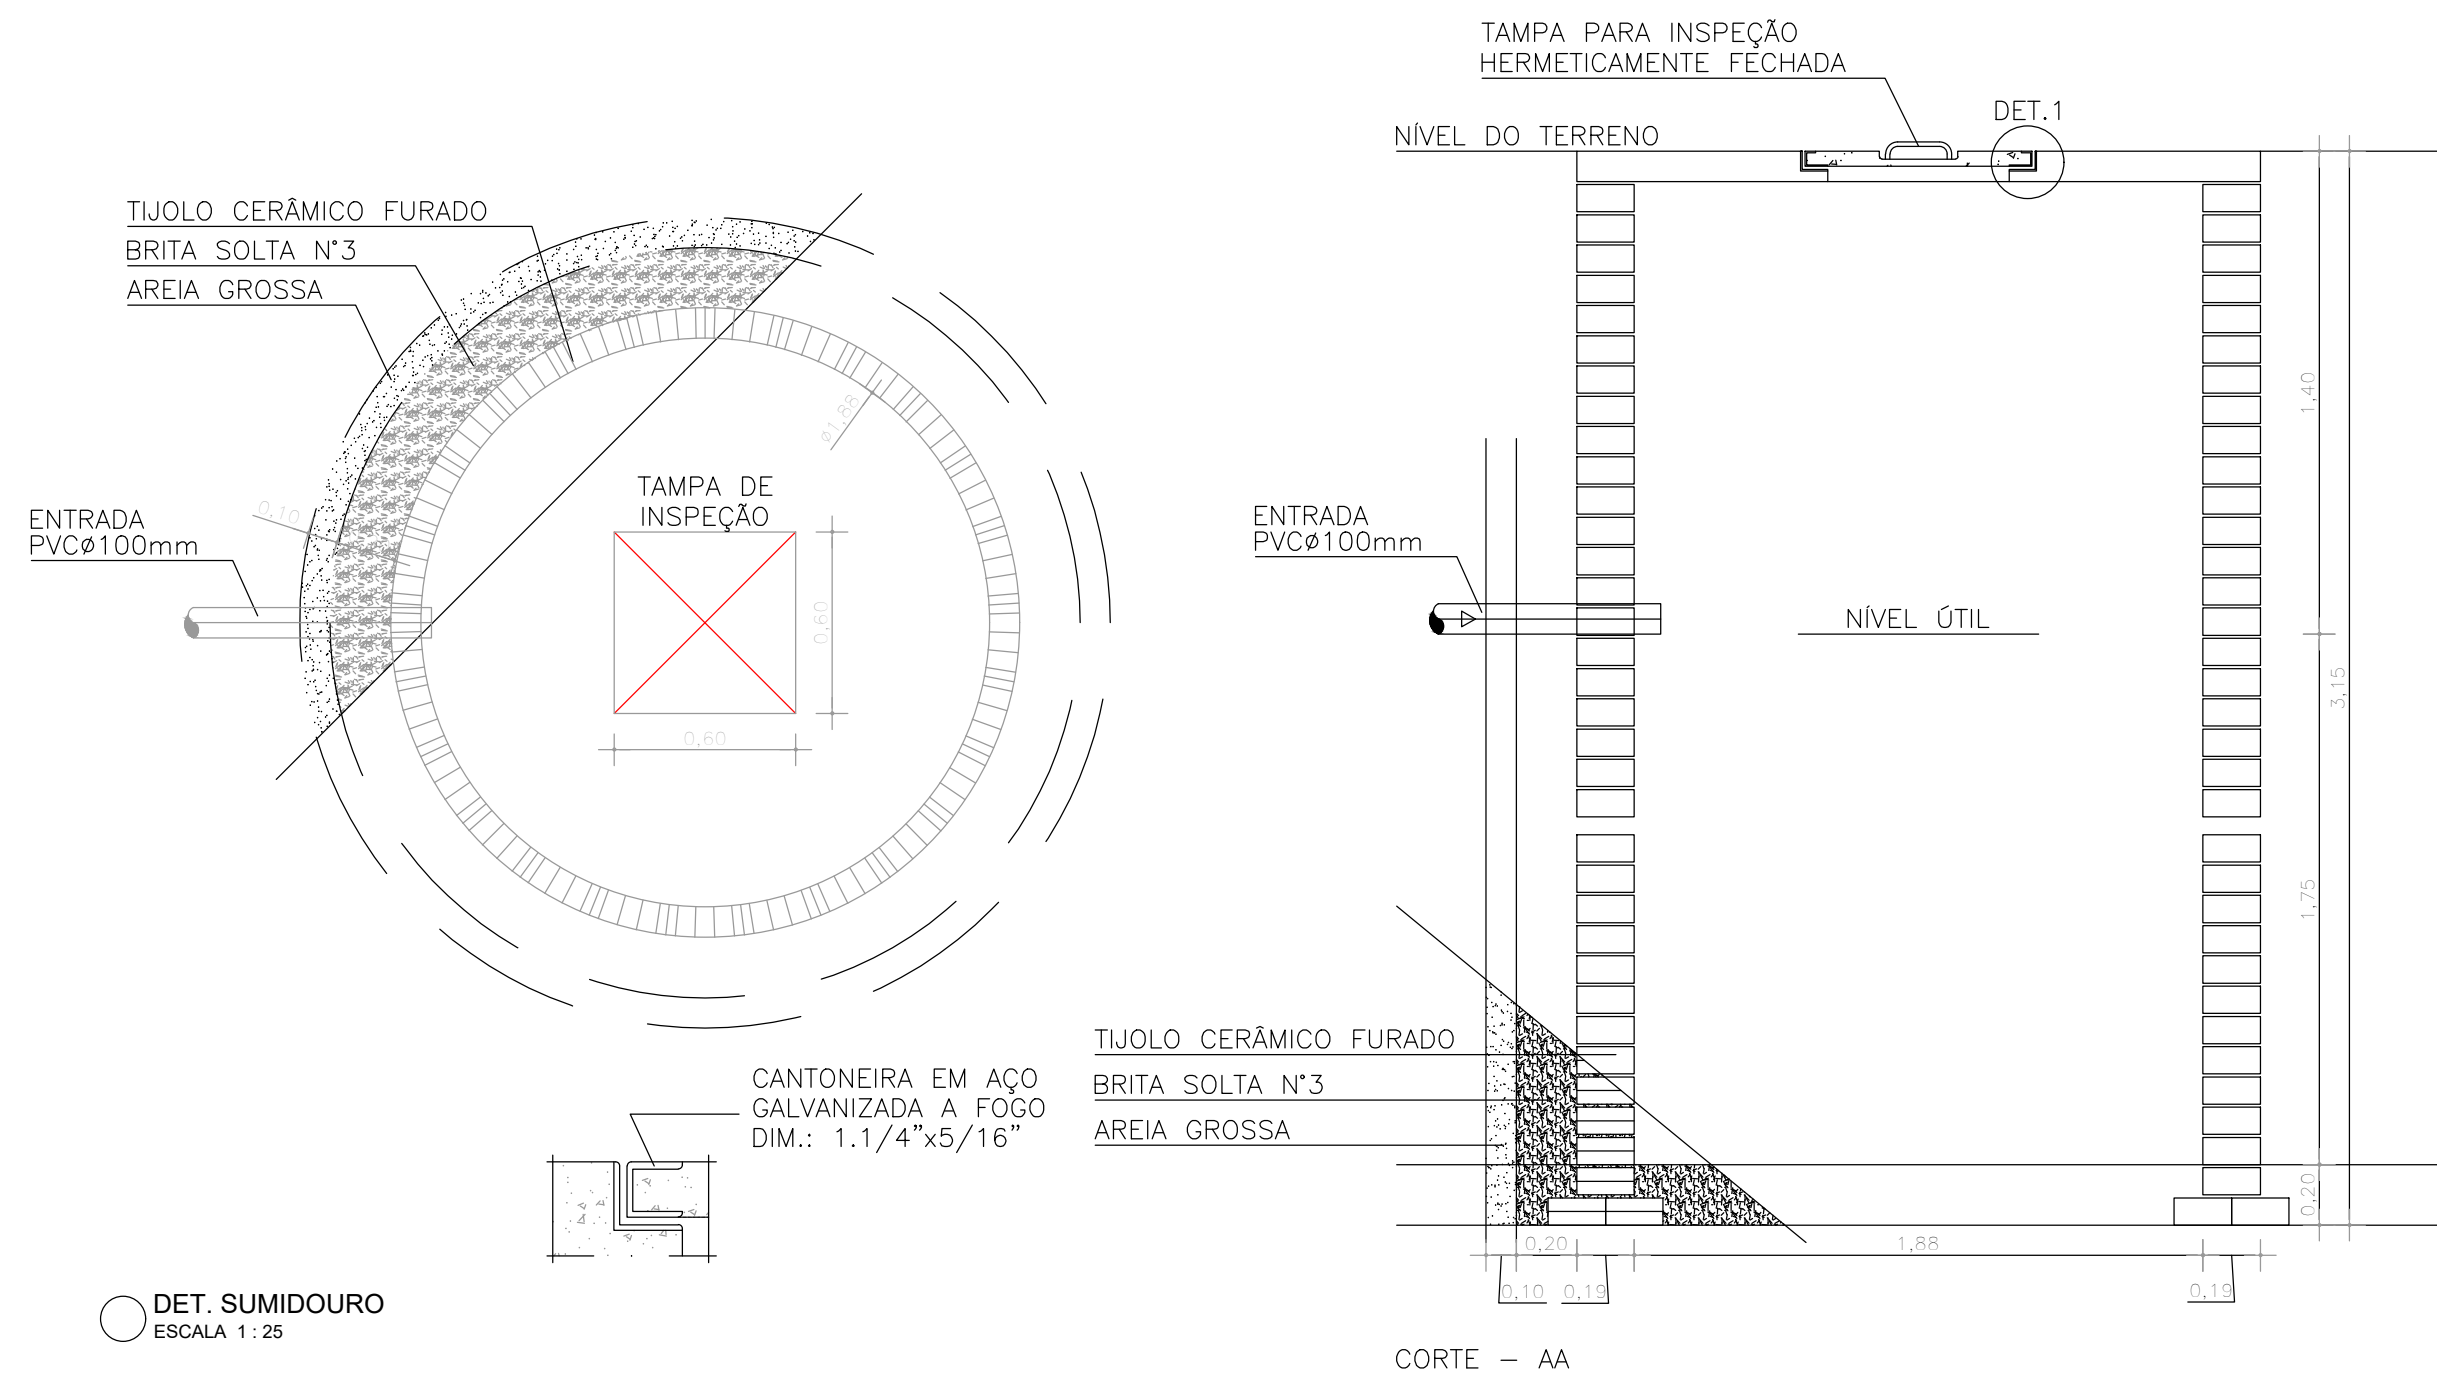


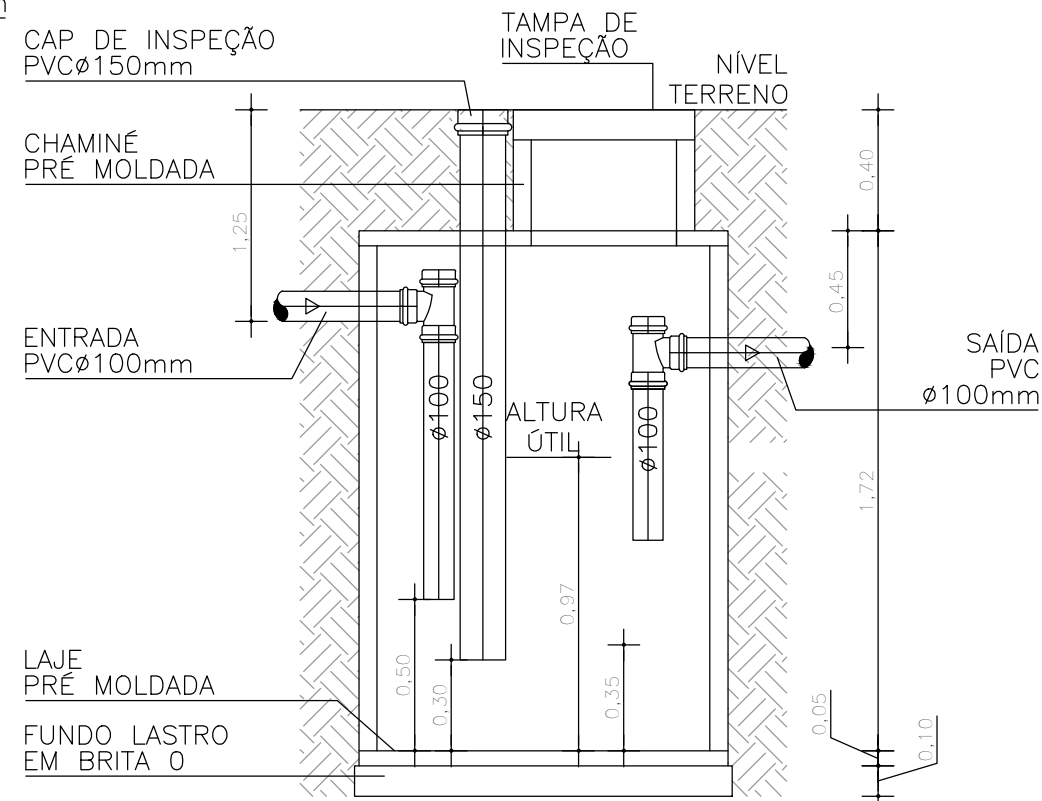

| QUANTITATIVOS GERAIS     |      |        |        |
|--------------------------|------|--------|--------|
|                          | UND. | QUANT. | CÓDIGO |
| TANQUE SÉPTICO           | UN   | 1,00   | 98055  |
| TUBO PVC ø150mm          | M    | 1,80   | 90694  |
| TUBO PVC ø150mm          | M    | 1,50   |        |
| CAP PVC ø150mm           | UN   | 1,00   | 20583  |
| CHAMINÉ ESGOTO ø600mm    | M    | 0,40   | 98051  |
| TAMPA EM CONCRETO ø600mm | UN   | 1,00   | 98115  |


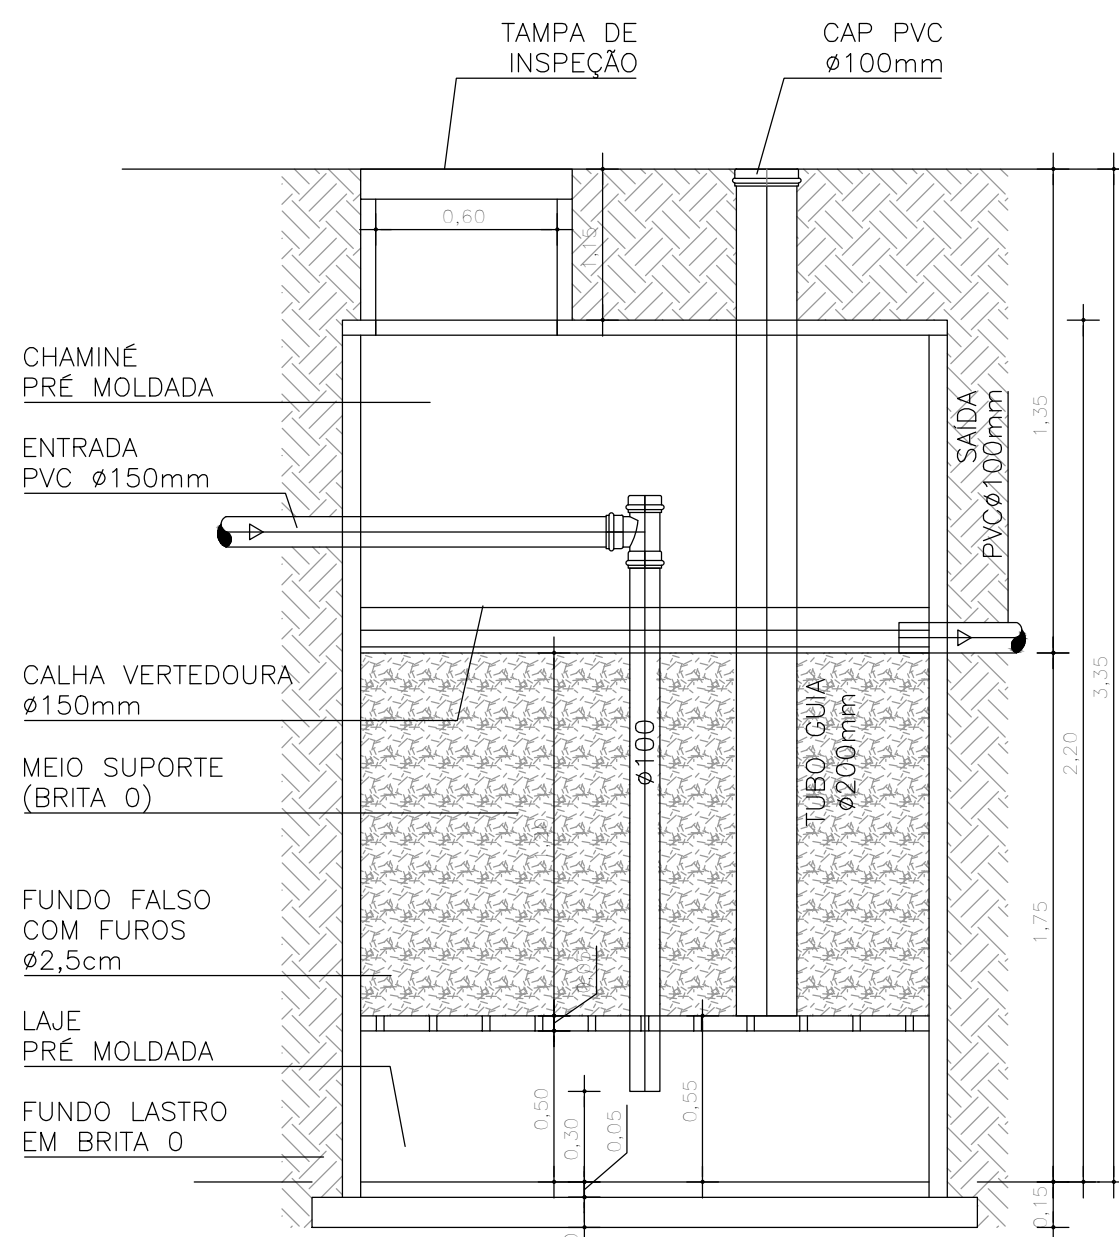


TANQUE SÉPTICO  
VOLUME = 5,400 LITROS  
PLANTA = ESCALA 1:25


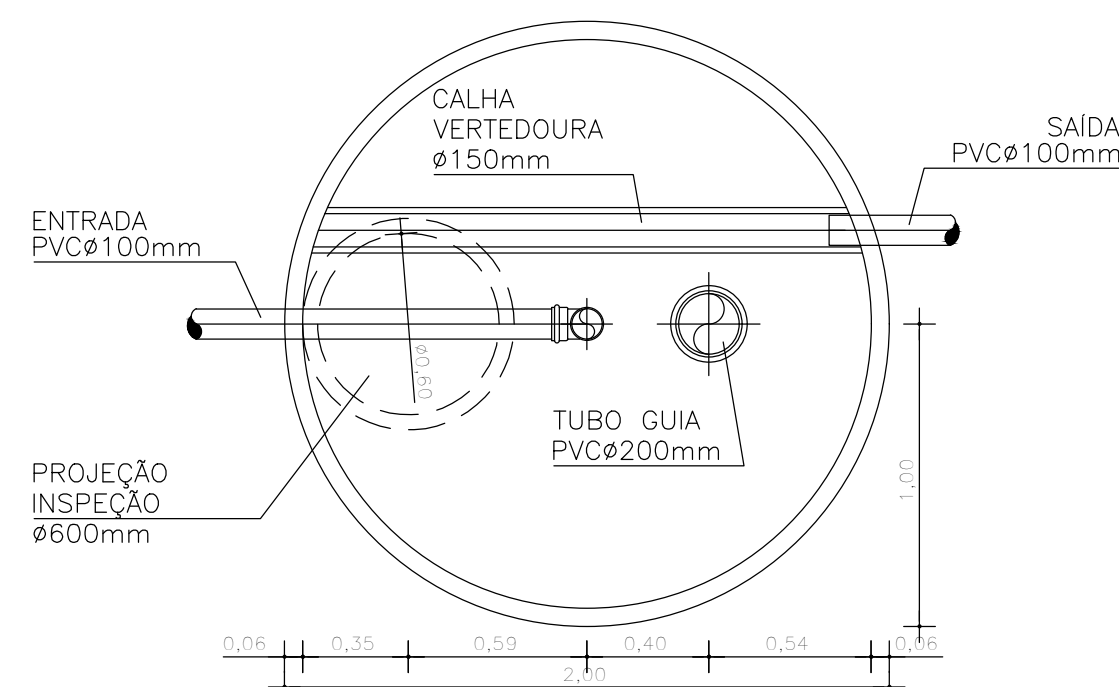


| QUANTITATIVOS GERAIS     |      |        |          |
|--------------------------|------|--------|----------|
|                          | UND. | QUANT. | CÓDIGO   |
| FILTRO ANAERÓBIO         | UN   | 1,00   | 98059    |
| TUBO PVC ø200mm          | M    | 2,30   | 90696    |
| TUBO PVC ø100mm          | M    | 3,00   | 90695    |
| TE PVC ø100mm            | UN   | 1,00   | 104177   |
| CAP PVC ø200mm           | UN   | 1,00   | 00042686 |
| CHAMINÉ ESGOTO ø600mm    | M    | 0,50   | 98051    |
| TAMPA EM CONCRETO ø600mm | UN   | 1,00   | 98115    |

DET. FILTRO ANAERÓBIO  
ESCALA 1:25

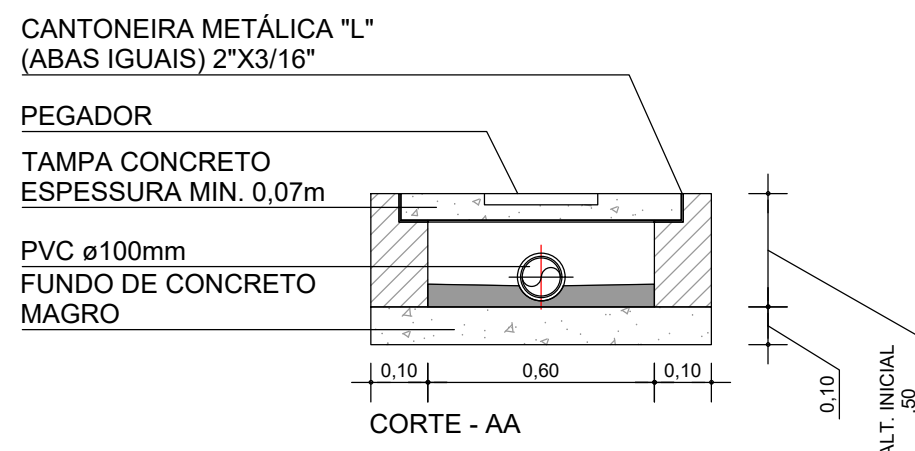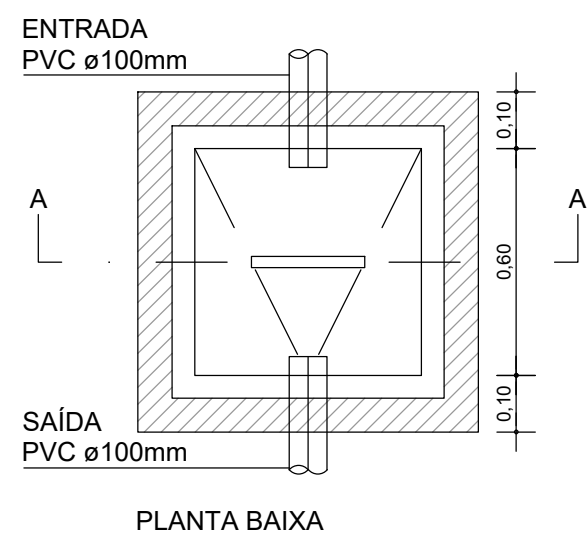

DET. CAIXA DE PASSAGEM  
ESCALA 1:20

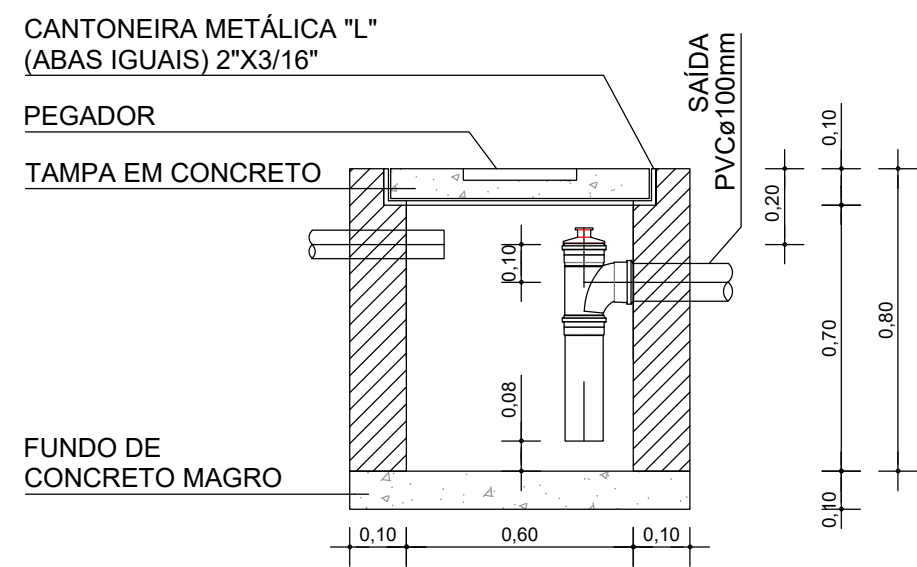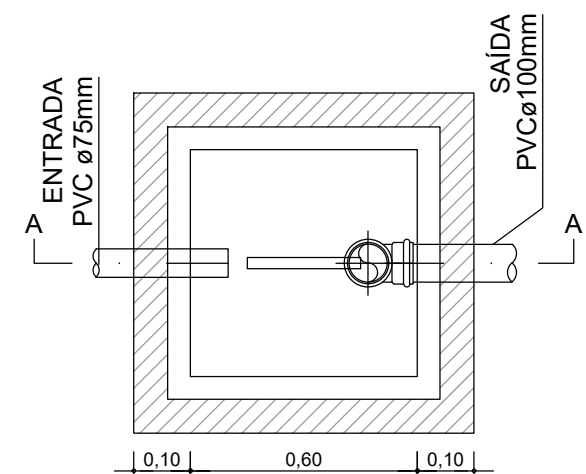

DET. CAIXA DE ESPUMA/GORDURA  
ESCALA 1:20

CONSORCIO SAÚDE CONCREMAT-MEP - CNPJ 60.255.454/0001-35  
RUA JOAQUIM PALHARES, no. 40, ANDAR 5 - RIO DE JANEIRO/RJ - CEP 20.260-080 - FONE (21) 3535-4131  
Medidas em metros. Contêiner medidas no local. Antes de qualquer alteração consultar o arquiteto responsável.

| REV | DATA       | CONTEÚDO       | REV | DATA | CONTEÚDO |
|-----|------------|----------------|-----|------|----------|
| 00  | 25/06/2026 | EMIÇÃO INICIAL |     |      |          |
|     |            |                |     |      |          |
|     |            |                |     |      |          |

|                                            |  |   |  |                   |  |
|--------------------------------------------|--|---|--|-------------------|--|
| Nome do Empreendimento                     |  |   |  |                   |  |
| CAPS 1                                     |  |   |  |                   |  |
| Endereço do Empreendimento                 |  | AVENIDA PRESIDENTE DUTRA, FEIRA DE SANTANA/BA   |  | Disciplina        |  |
|                                            |  |   |  | ESGOTO            |  |
| Título do desenho                          |  |   |  | Etapas            |  |
| PLANTA DE DETALHES 01                      |  |   |  | PROJETO EXECUTIVO |  |
| Projeto e coordenador                      |  | CONSORCIO SAÚDE CONCREMAT-MEP - CNPJ 60.255.454/0001-35<br>RUA JOAQUIM PALHARES, no. 40, ANDAR 5 - RIO DE JANEIRO/RJ - CEP 20.260-080<br>FONE (21) 3535-4131 |  | Prancha           |  |
|                                            |  |   |  | 02/03             |  |
| Responsável Técnico pelo Projeto de Esgoto |  | ANDRÉ CLEMENTE CORREIA<br>ENGENHEIRO CREA: 180924404   |  | Especialidade     |  |
|                                            |  |   |  | ESG               |  |
|                                            |  |   |  | Revisão           |  |
|                                            |  |   |  | 00                |  |
|                                            |  |   |  | Escala            |  |
|                                            |  |   |  | 1/20              |  |