

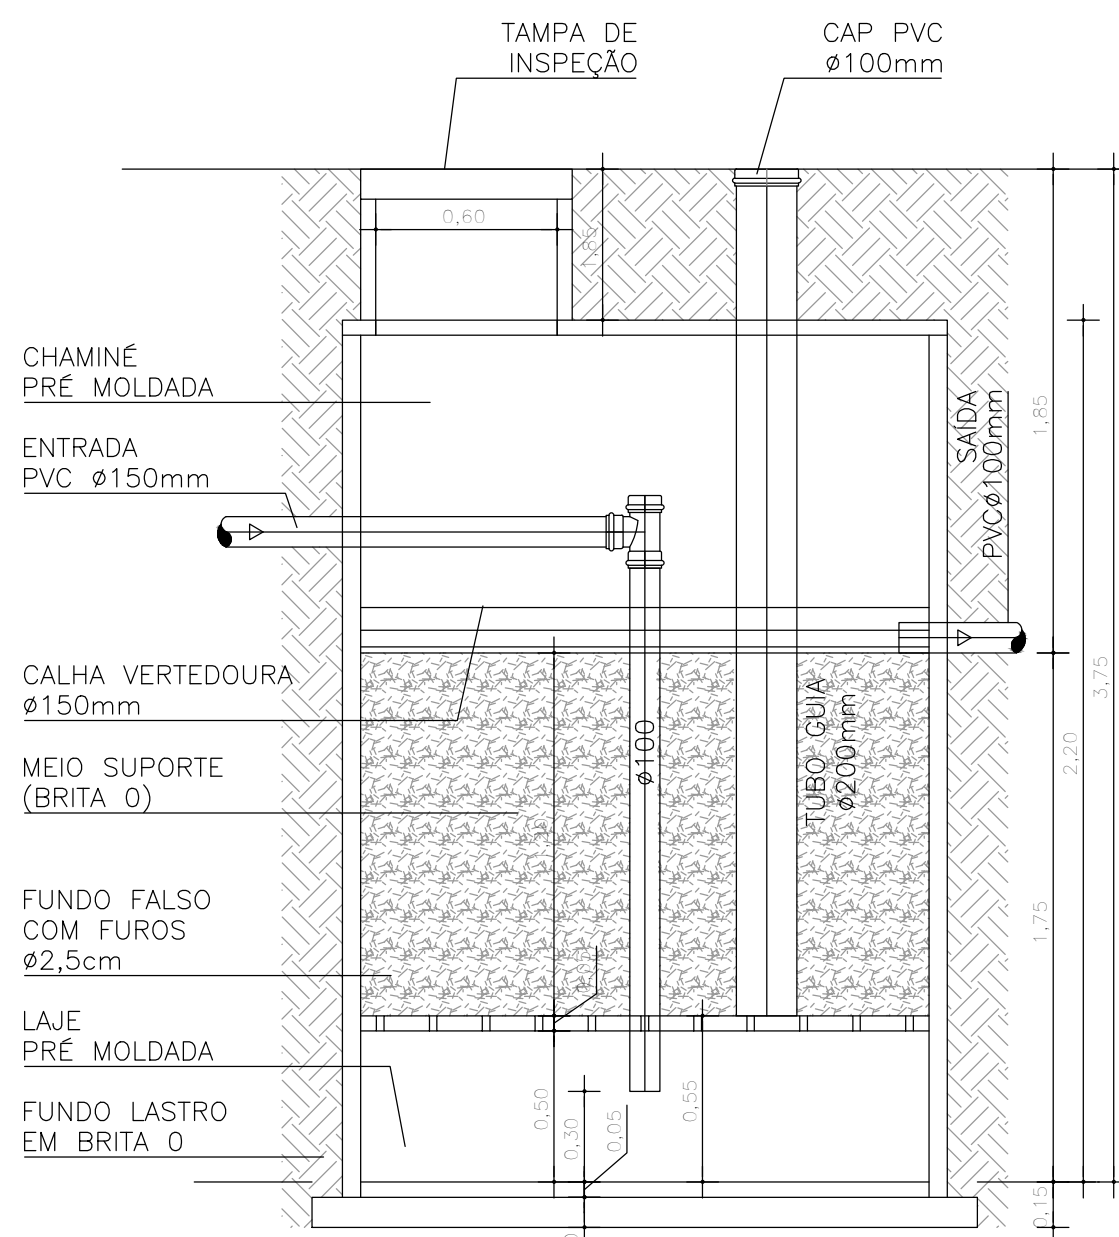
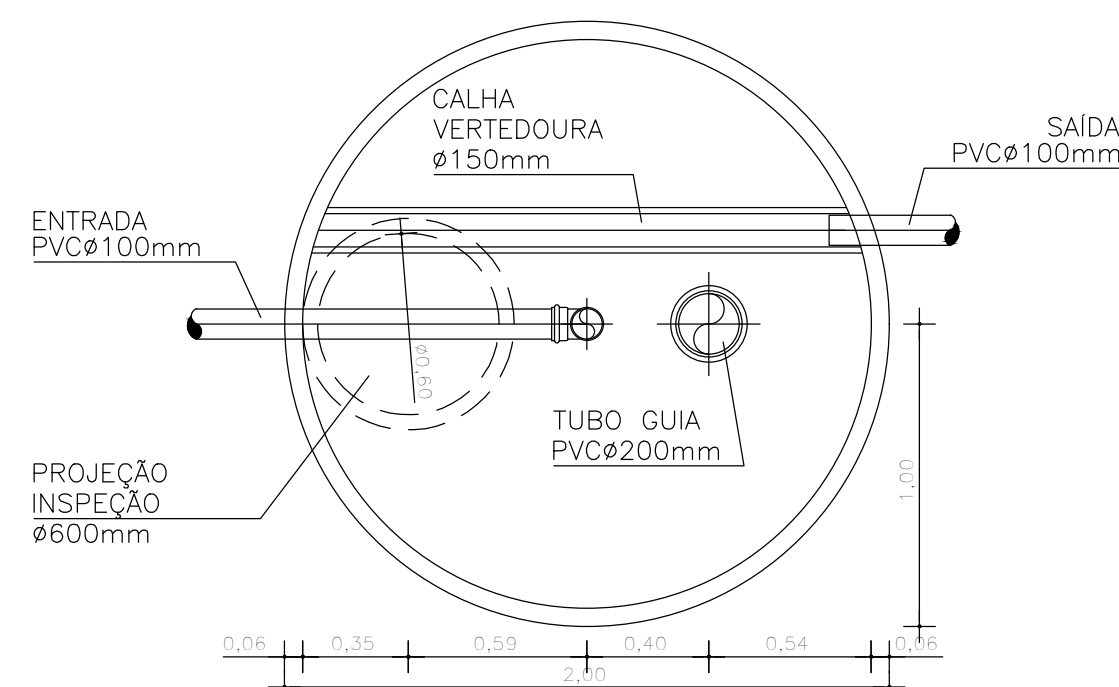
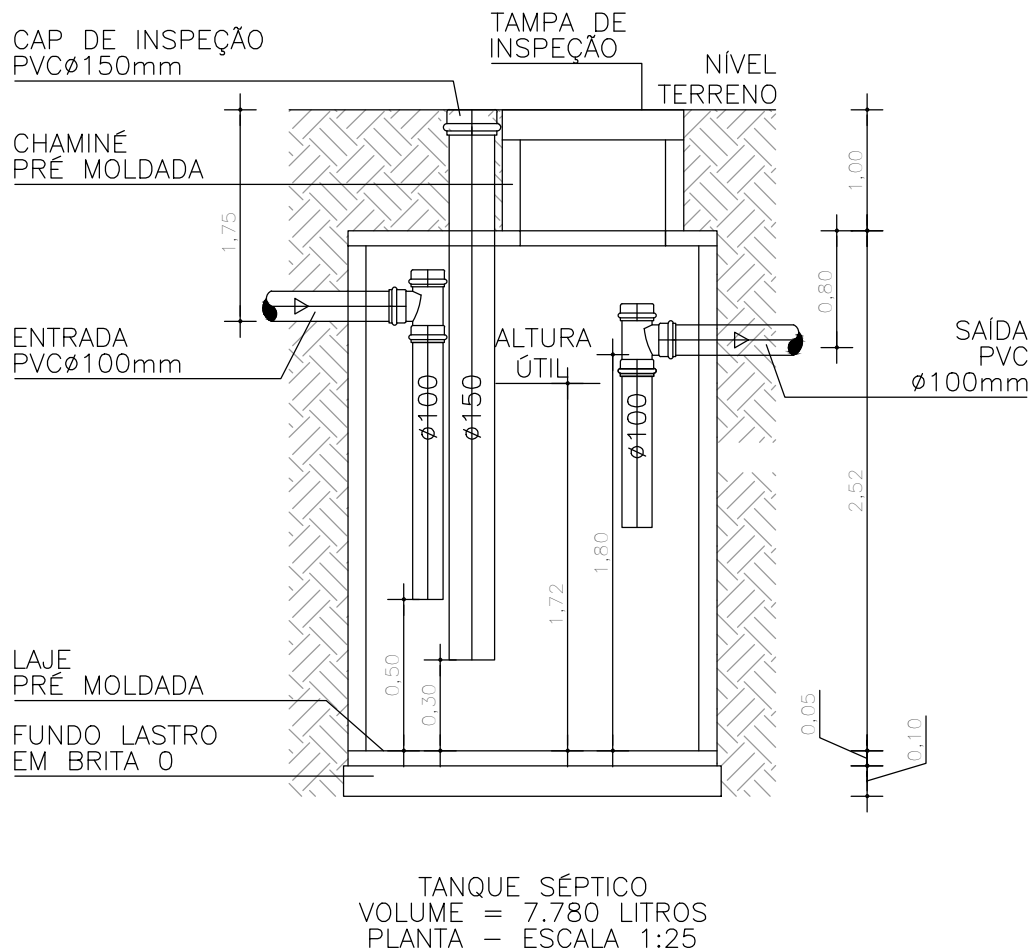
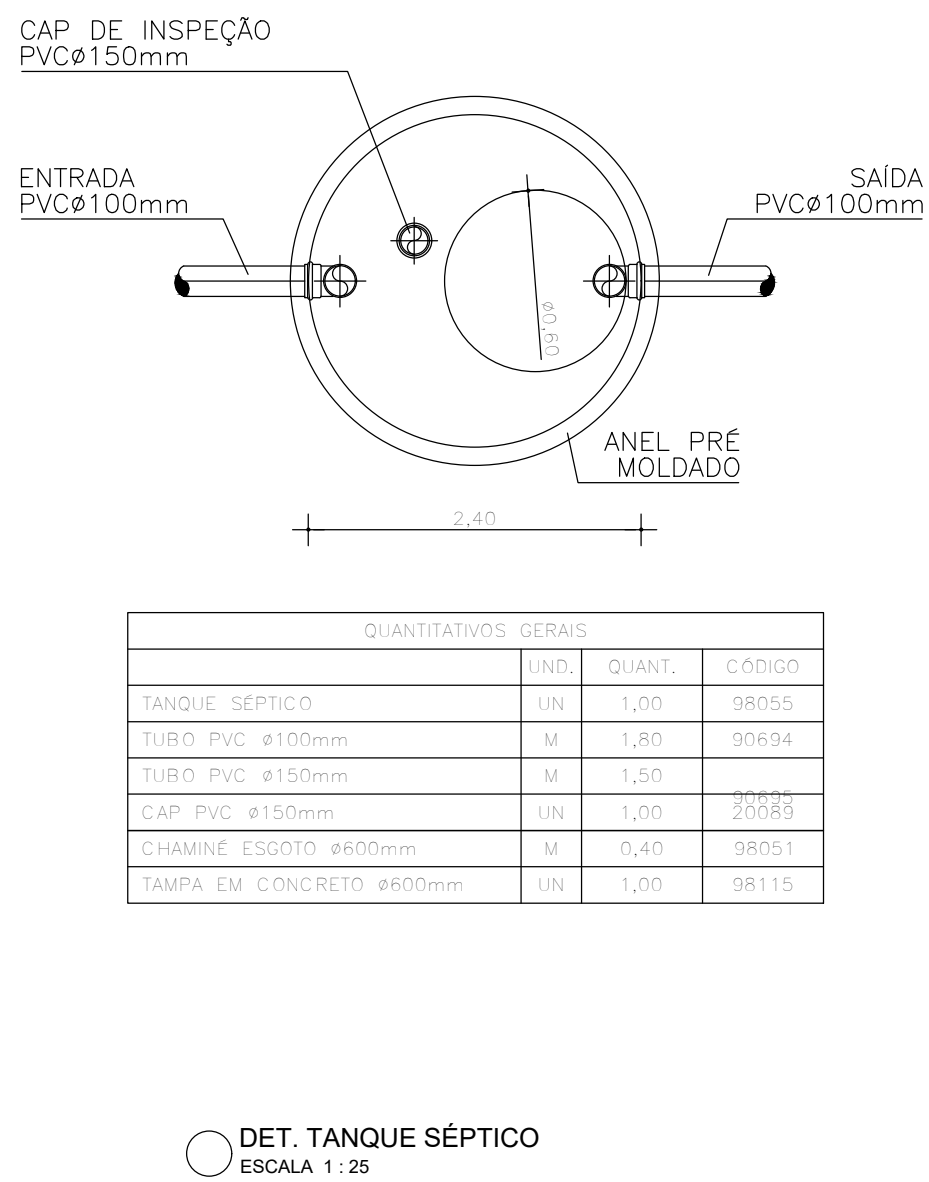
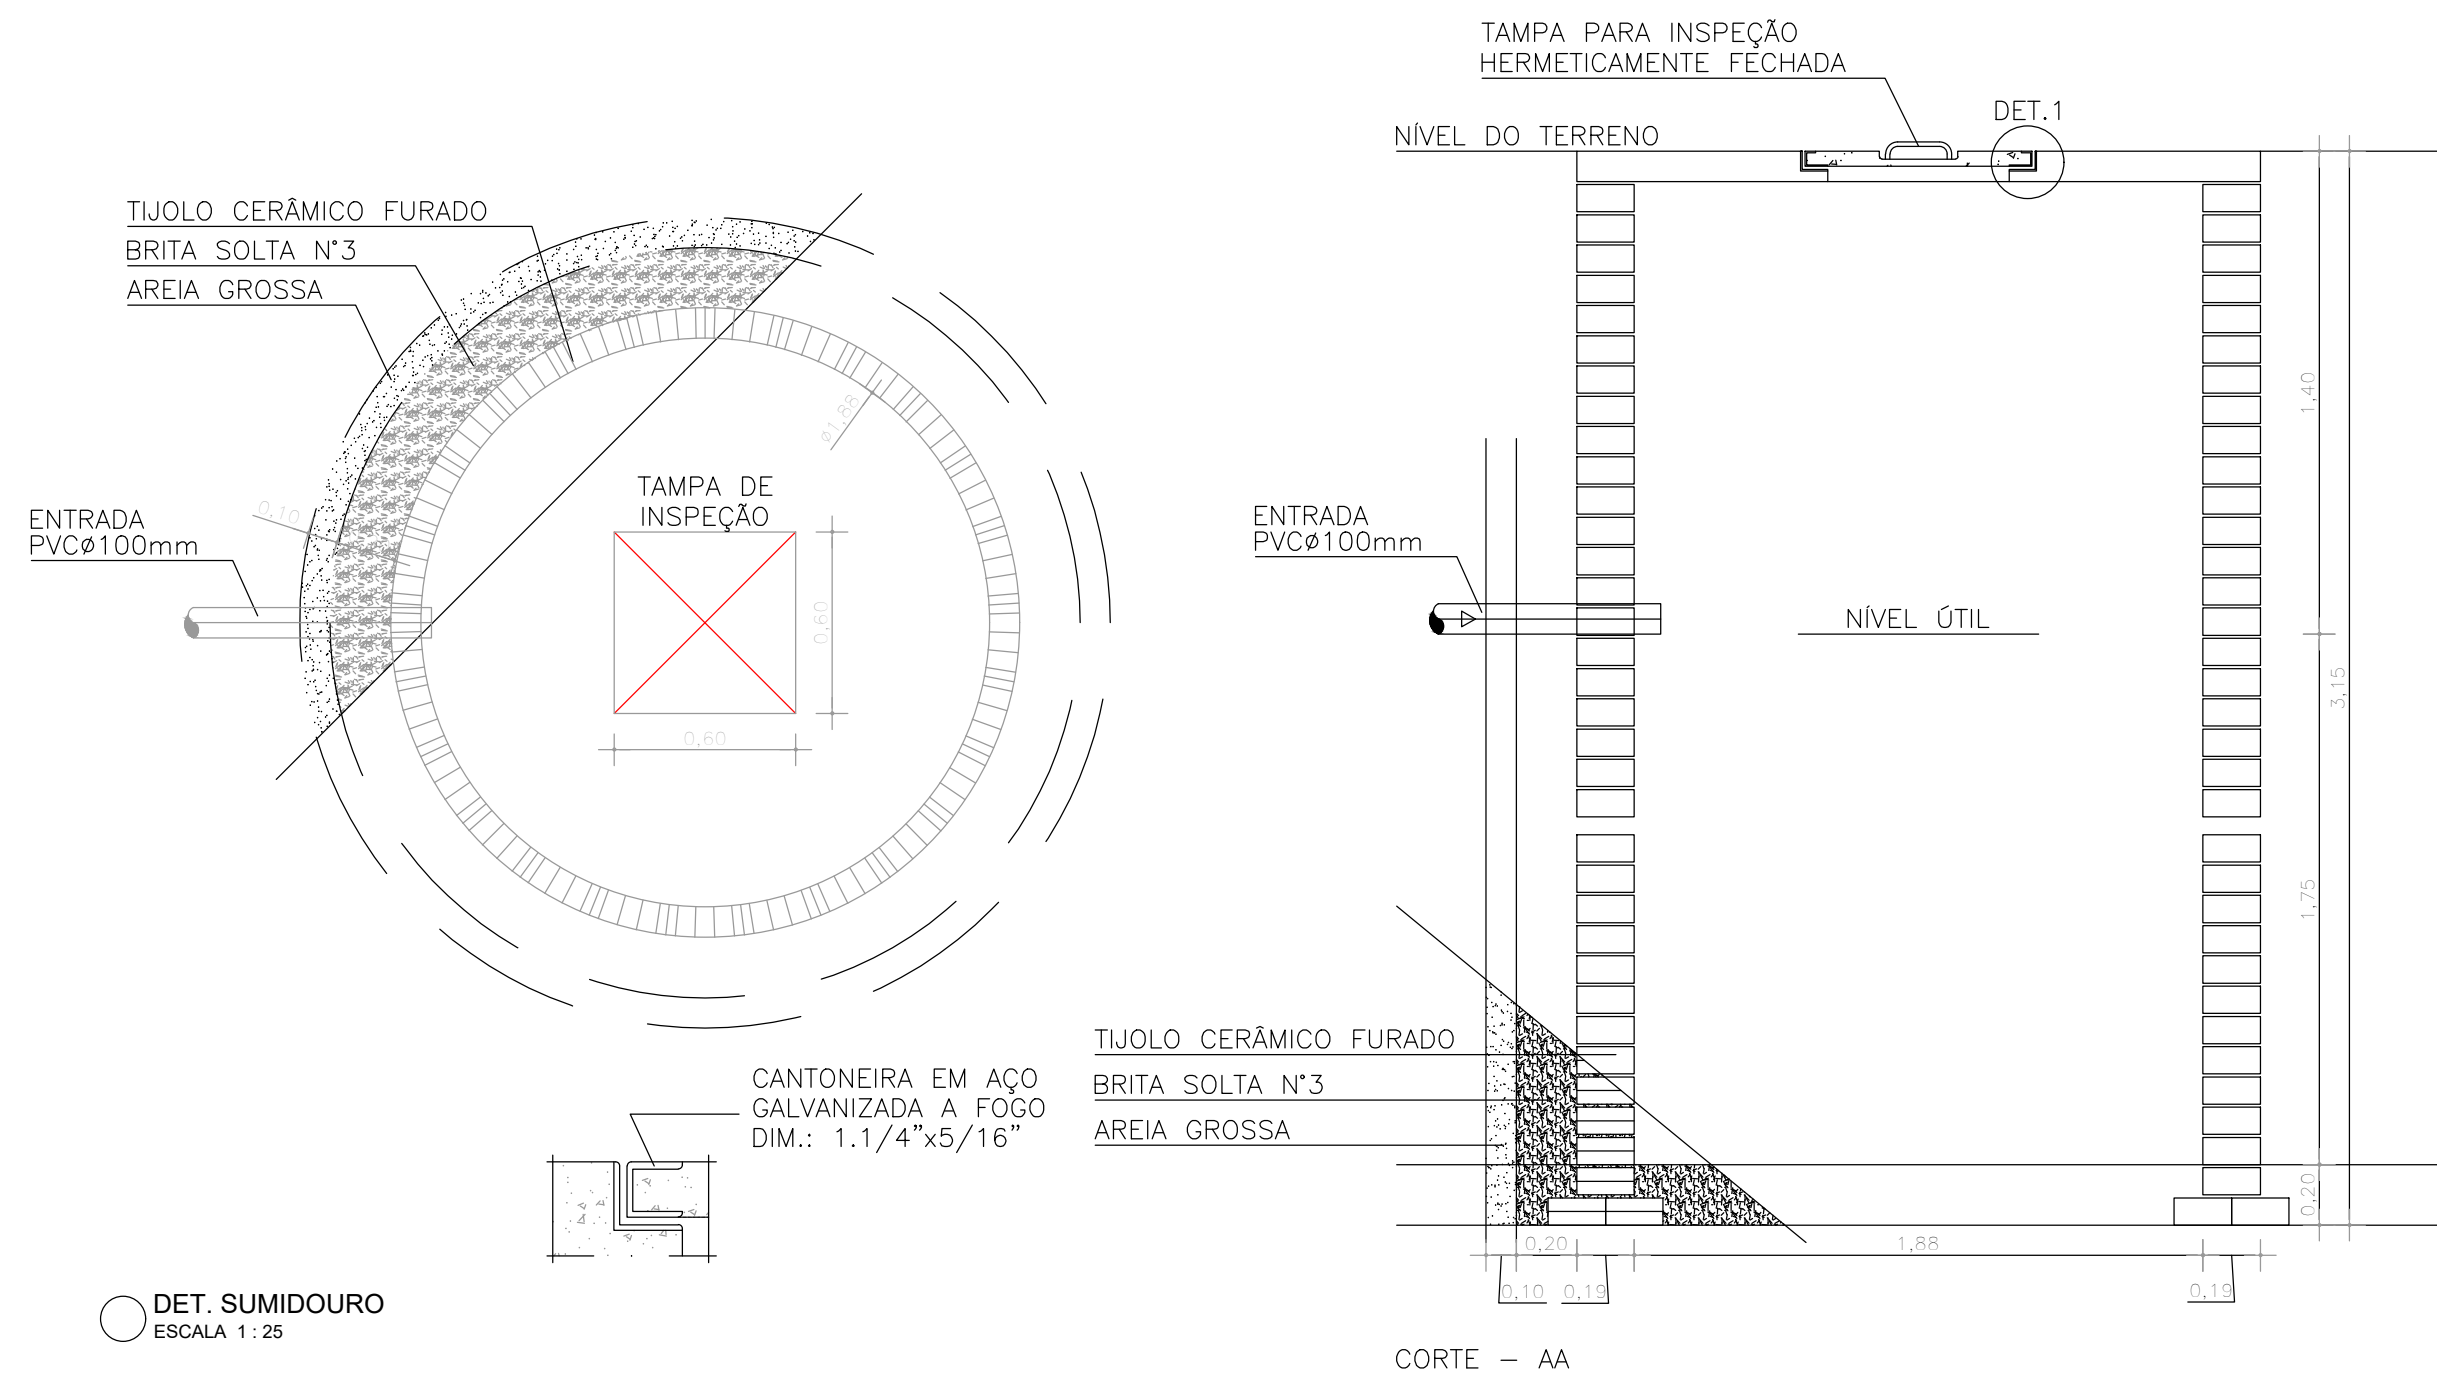
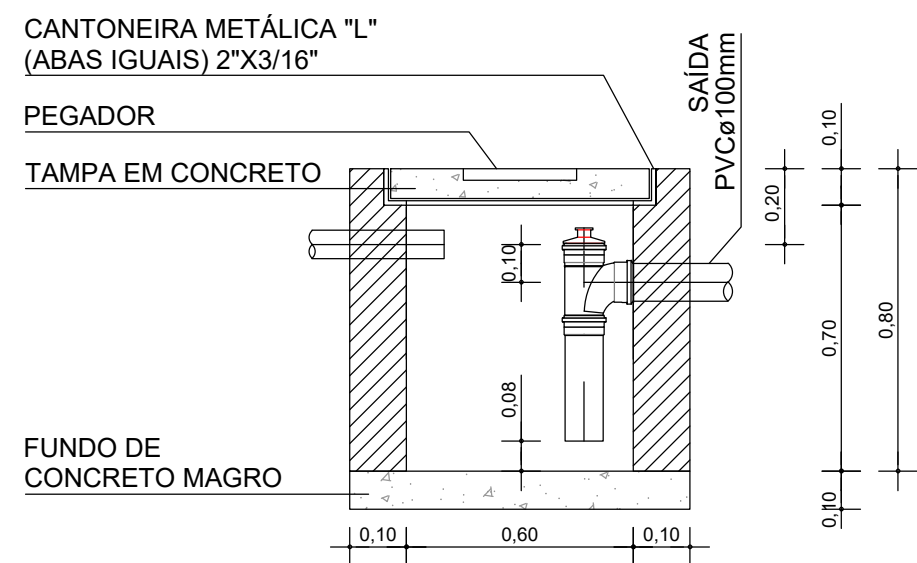
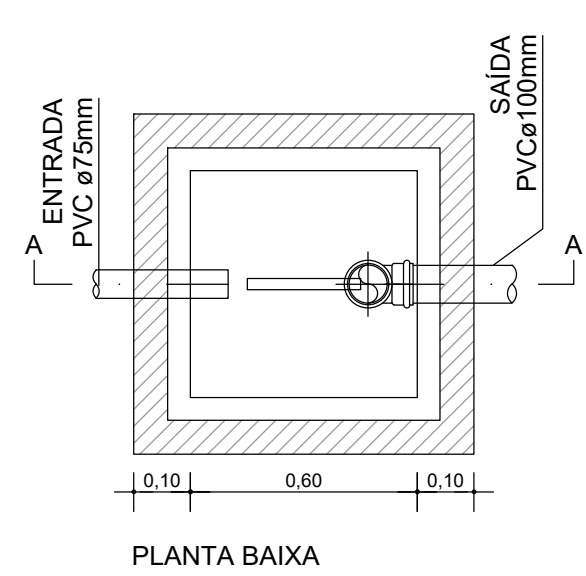


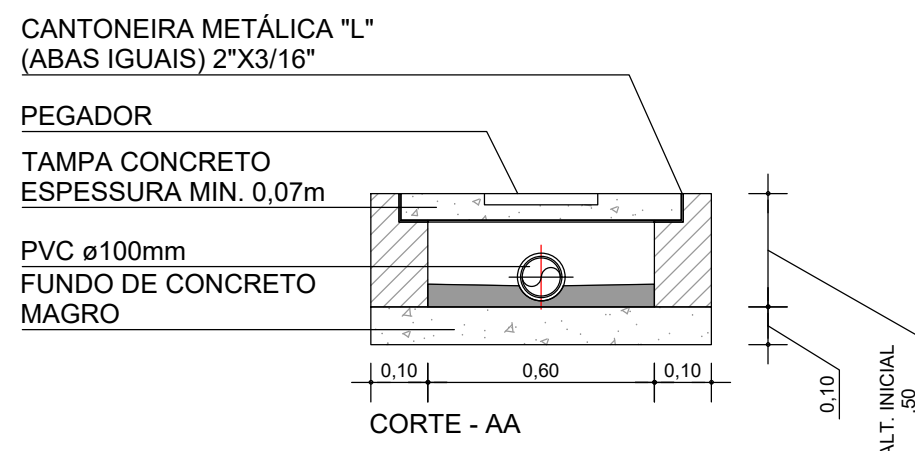

QUANTITATIVOS GERAIS			
	UND.	QUANT.	CÓDIGO
FILTRO ANAERÓBIO	UN	1,00	98059
TUBO PVC ø200mm	M	2,30	90696
TUBO PVC ø100mm	M	3,00	90695
TE PVC ø100mm	UN	1,00	104177
CAP. PVC ø200mm	UN	1,00	00042686
CHAMINÉ ESGOTO ø600mm	M	0,50	98051
TAMPA EM CONCRETO ø600mm	UN	1,00	98115

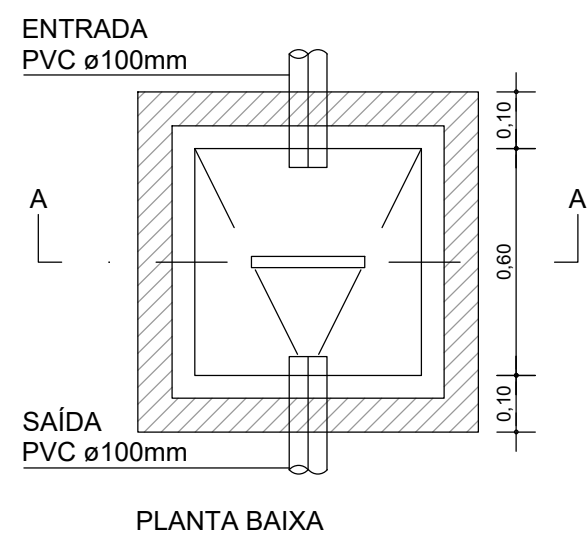

DET. CAIXA DE PASSAGEM
ESCALA 1:20

DET. CAIXA DE ESPUMA/GORDURA
ESCALA 1:20

DET. FILTRO ANAERÓBIO
ESCALA 1:25

CONSORCIO SAÚDE CONCREMAT-MEP - CNPJ 60.255.454/0001-35
RUA JOAQUIM PALHARES, no. 40, ANDAR 5 - RIO DE JANEIRO/RJ - CEP 20.260-080 - FONE (21) 3535-4131
Medidas em metros. Confira medidas no local.
O valor da cota prevalece ao da escala. Antes de qualquer alteração consultar o arquiteto responsável.

REV	DATA	CONTEÚDO	REV	DATA	CONTEÚDO
00	25/06/2026	EMIÇÃO INICIAL			

Nome do Empreendimento			
CER IV			
Endereço do Empreendimento		Disciplina	
AVENIDA PRESIDENTE DUTRA, FEIRA DE SANTANA/BA		ESGOTO	
Título do desenho		Etapas	
PLANTA DE DETALHES 02		PROJETO EXECUTIVO	
Projeto e coordenador		Prancha	
CONSORCIO SAÚDE CONCREMAT-MEP - CNPJ 60.255.454/0001-35		03/03	
RUA JOAQUIM PALHARES, no. 40, ANDAR 5 - RIO DE JANEIRO/RJ - CEP 20.260-080		Especialidade	
FONE (21) 3535-4131		ESG	
Responsável Técnico pelo Projeto de Esgoto		Revisão	
ANDRÉ CLEMENTE CORREIA		00	
ENGENHEIRO CREA: 1689024404		Escala	
		1/20	