
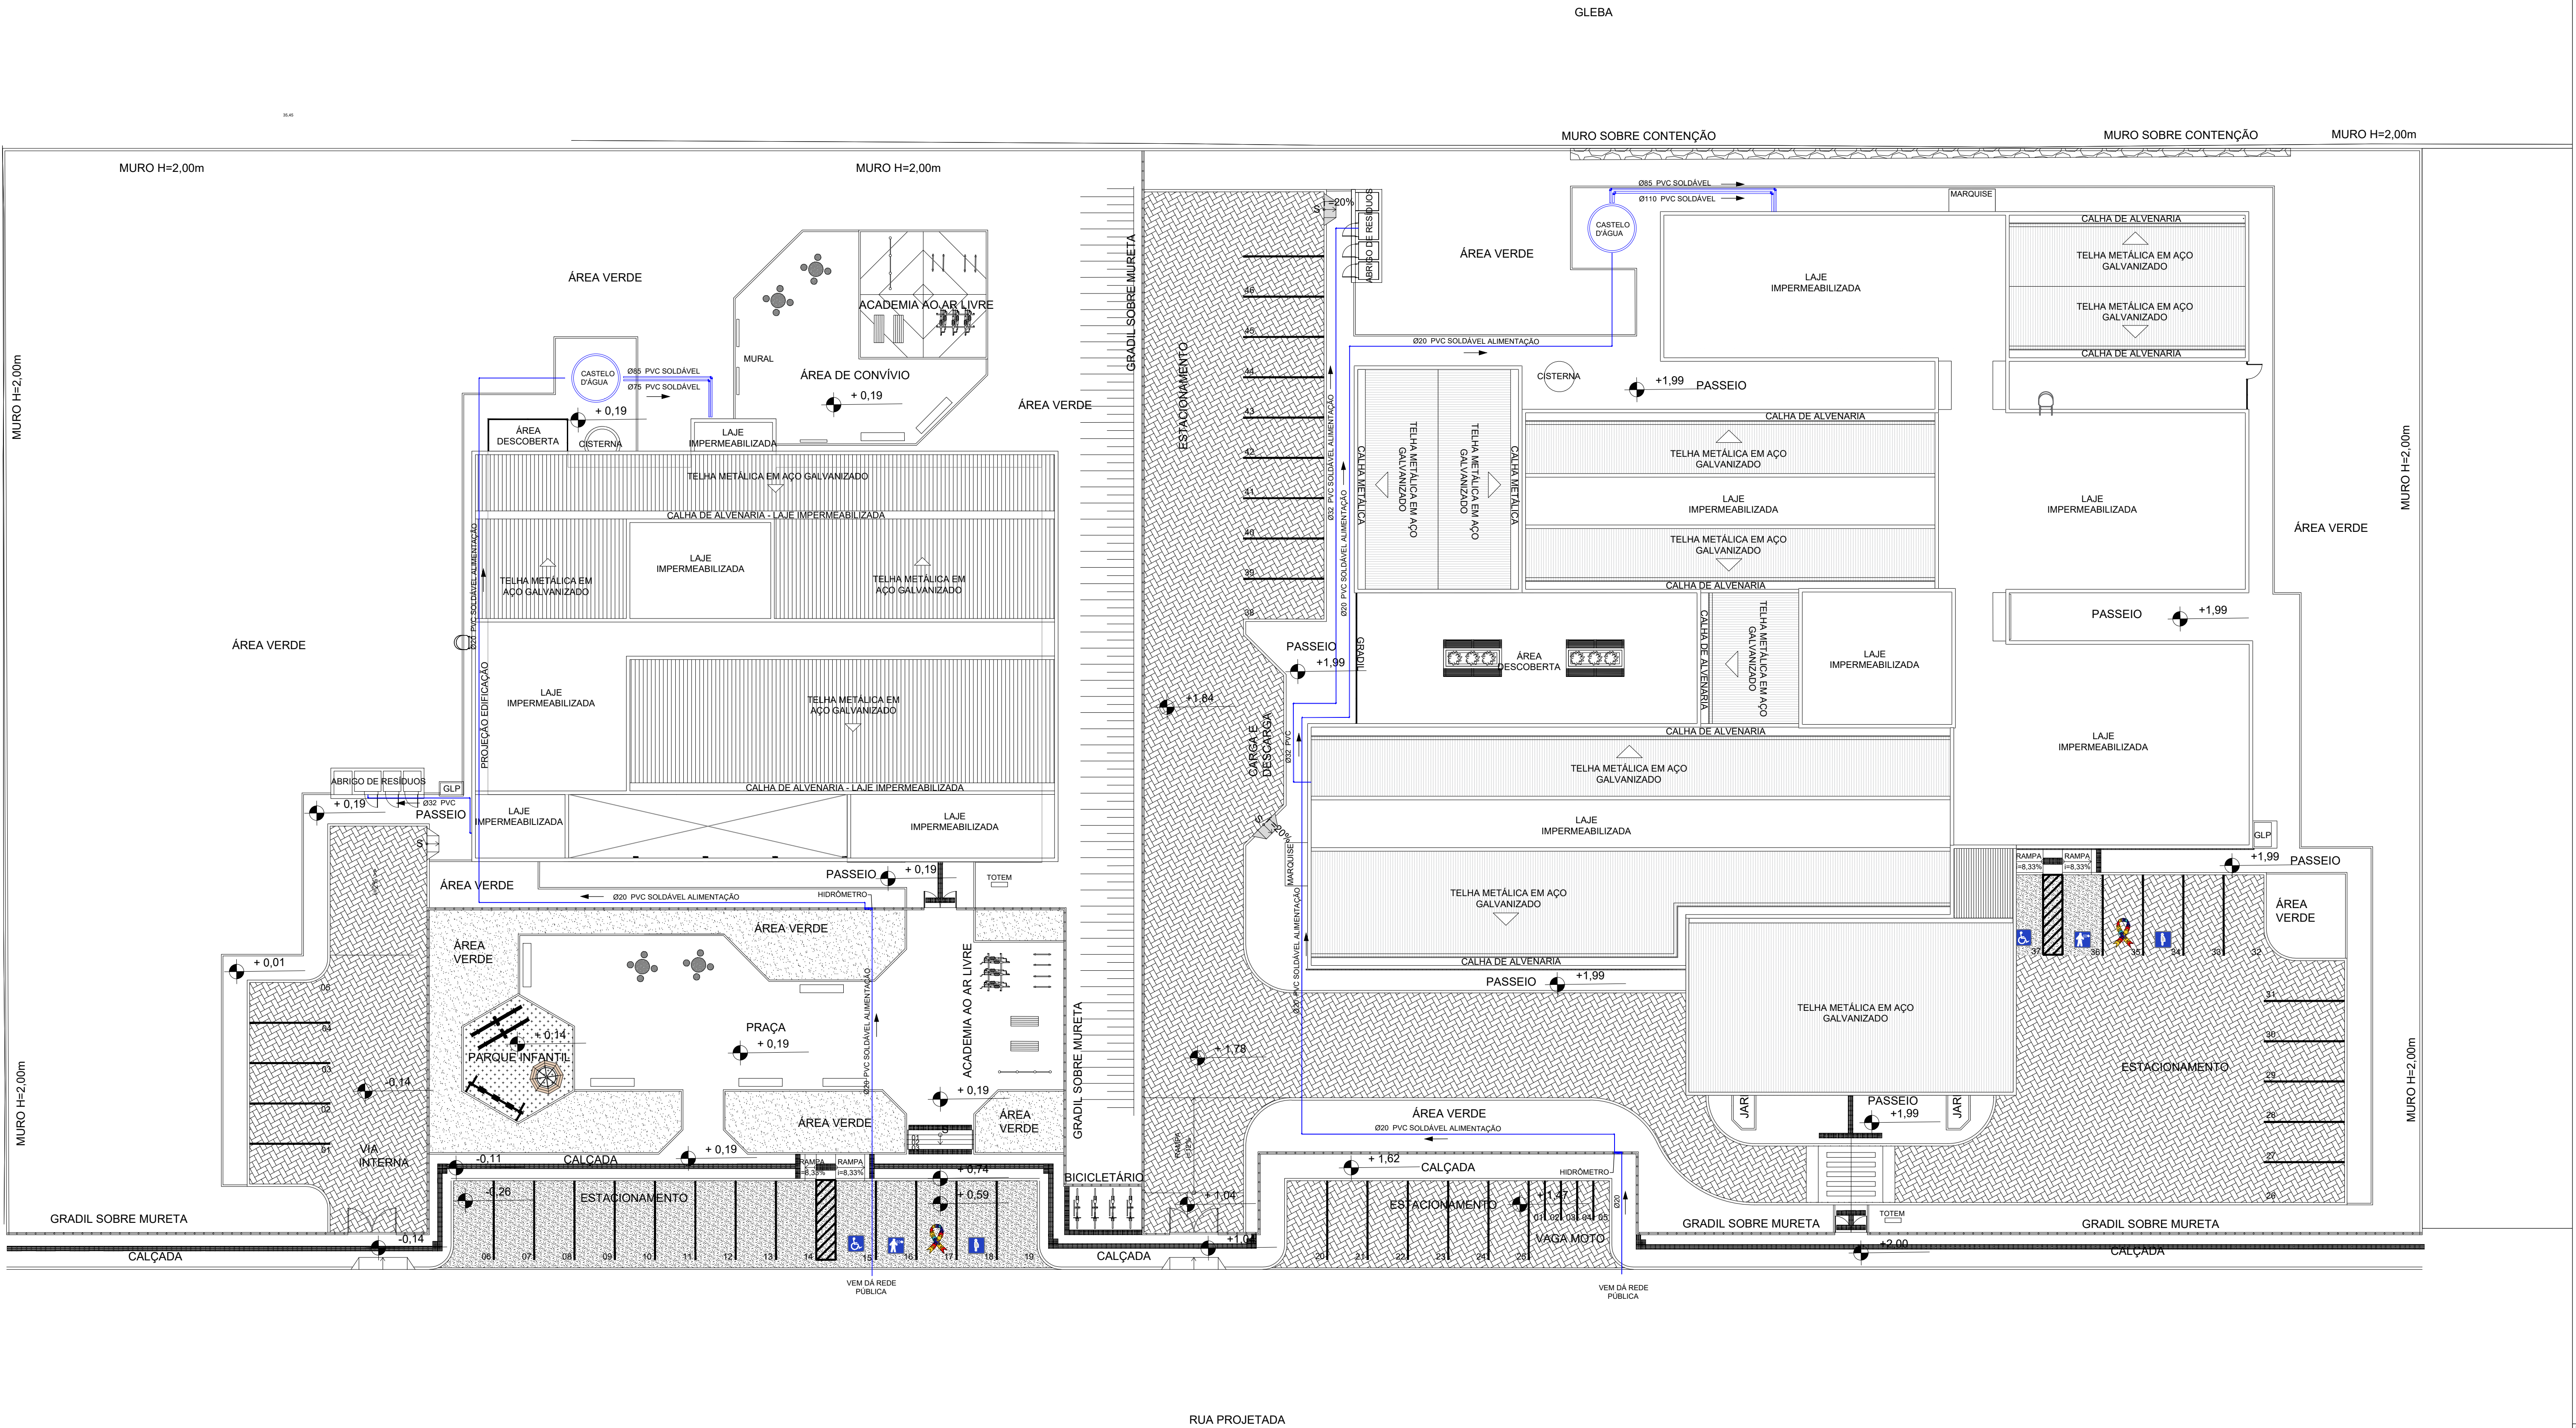


LEGENDA:	DESCRIÇÃO:
	TUBULAÇÃO DE ÁGUA FRIA POTÁVEL EM PVC MARROM - PELO PISO E/OU ENTERRADA

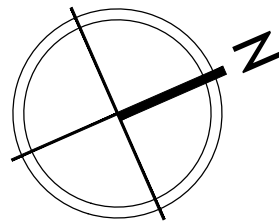

CONSORCIO SAÚDE

CONCREMAT | MEP

CONSORCIO SAÚDE CONCREMAT-MEP - CNPJ 00.255.454/0001-35
RUA JOAQUIM PALHARES, no. 40, ANDAR 5 - RIO DE JANEIRO/RJ - CEP 20.260-080 - FONE (21) 3035-4131
Medidas em metros. Confirar medidas no local. Antes de qualquer alteração consultar o arquiteto responsável.

CONCREMAT | MEP

CONSORCIO SAÚDE CONCREMAT-MEP - CNPJ 00.255.454/0001-35
RUA JOAQUIM PALHARES, no. 40, ANDAR 5 - RIO DE JANEIRO/RJ - CEP 20.260-080
FONE (21) 3035-4131
Responsável Técnico pelo Projeto de Hidrossanitário
ANDRÉ CLEMENTE CORREIA
Engenheiro CREA: 180024404

Nome do Empreendimento

CAPS I E CER IV

Endereço do Empreendimento

AVENIDA DR. ETELVINO PEREIRA DONATO/RUA PROJETADA, GUANAMBI/BA

Título do desenho

PLANTA DE IMPLANTAÇÃO

Disciplina

ÁGUA FRIA

Escala

PROJETO EXECUTIVO

Prancha

01/01

Especialidade

HID

Revisão

00

Escala

1/200