


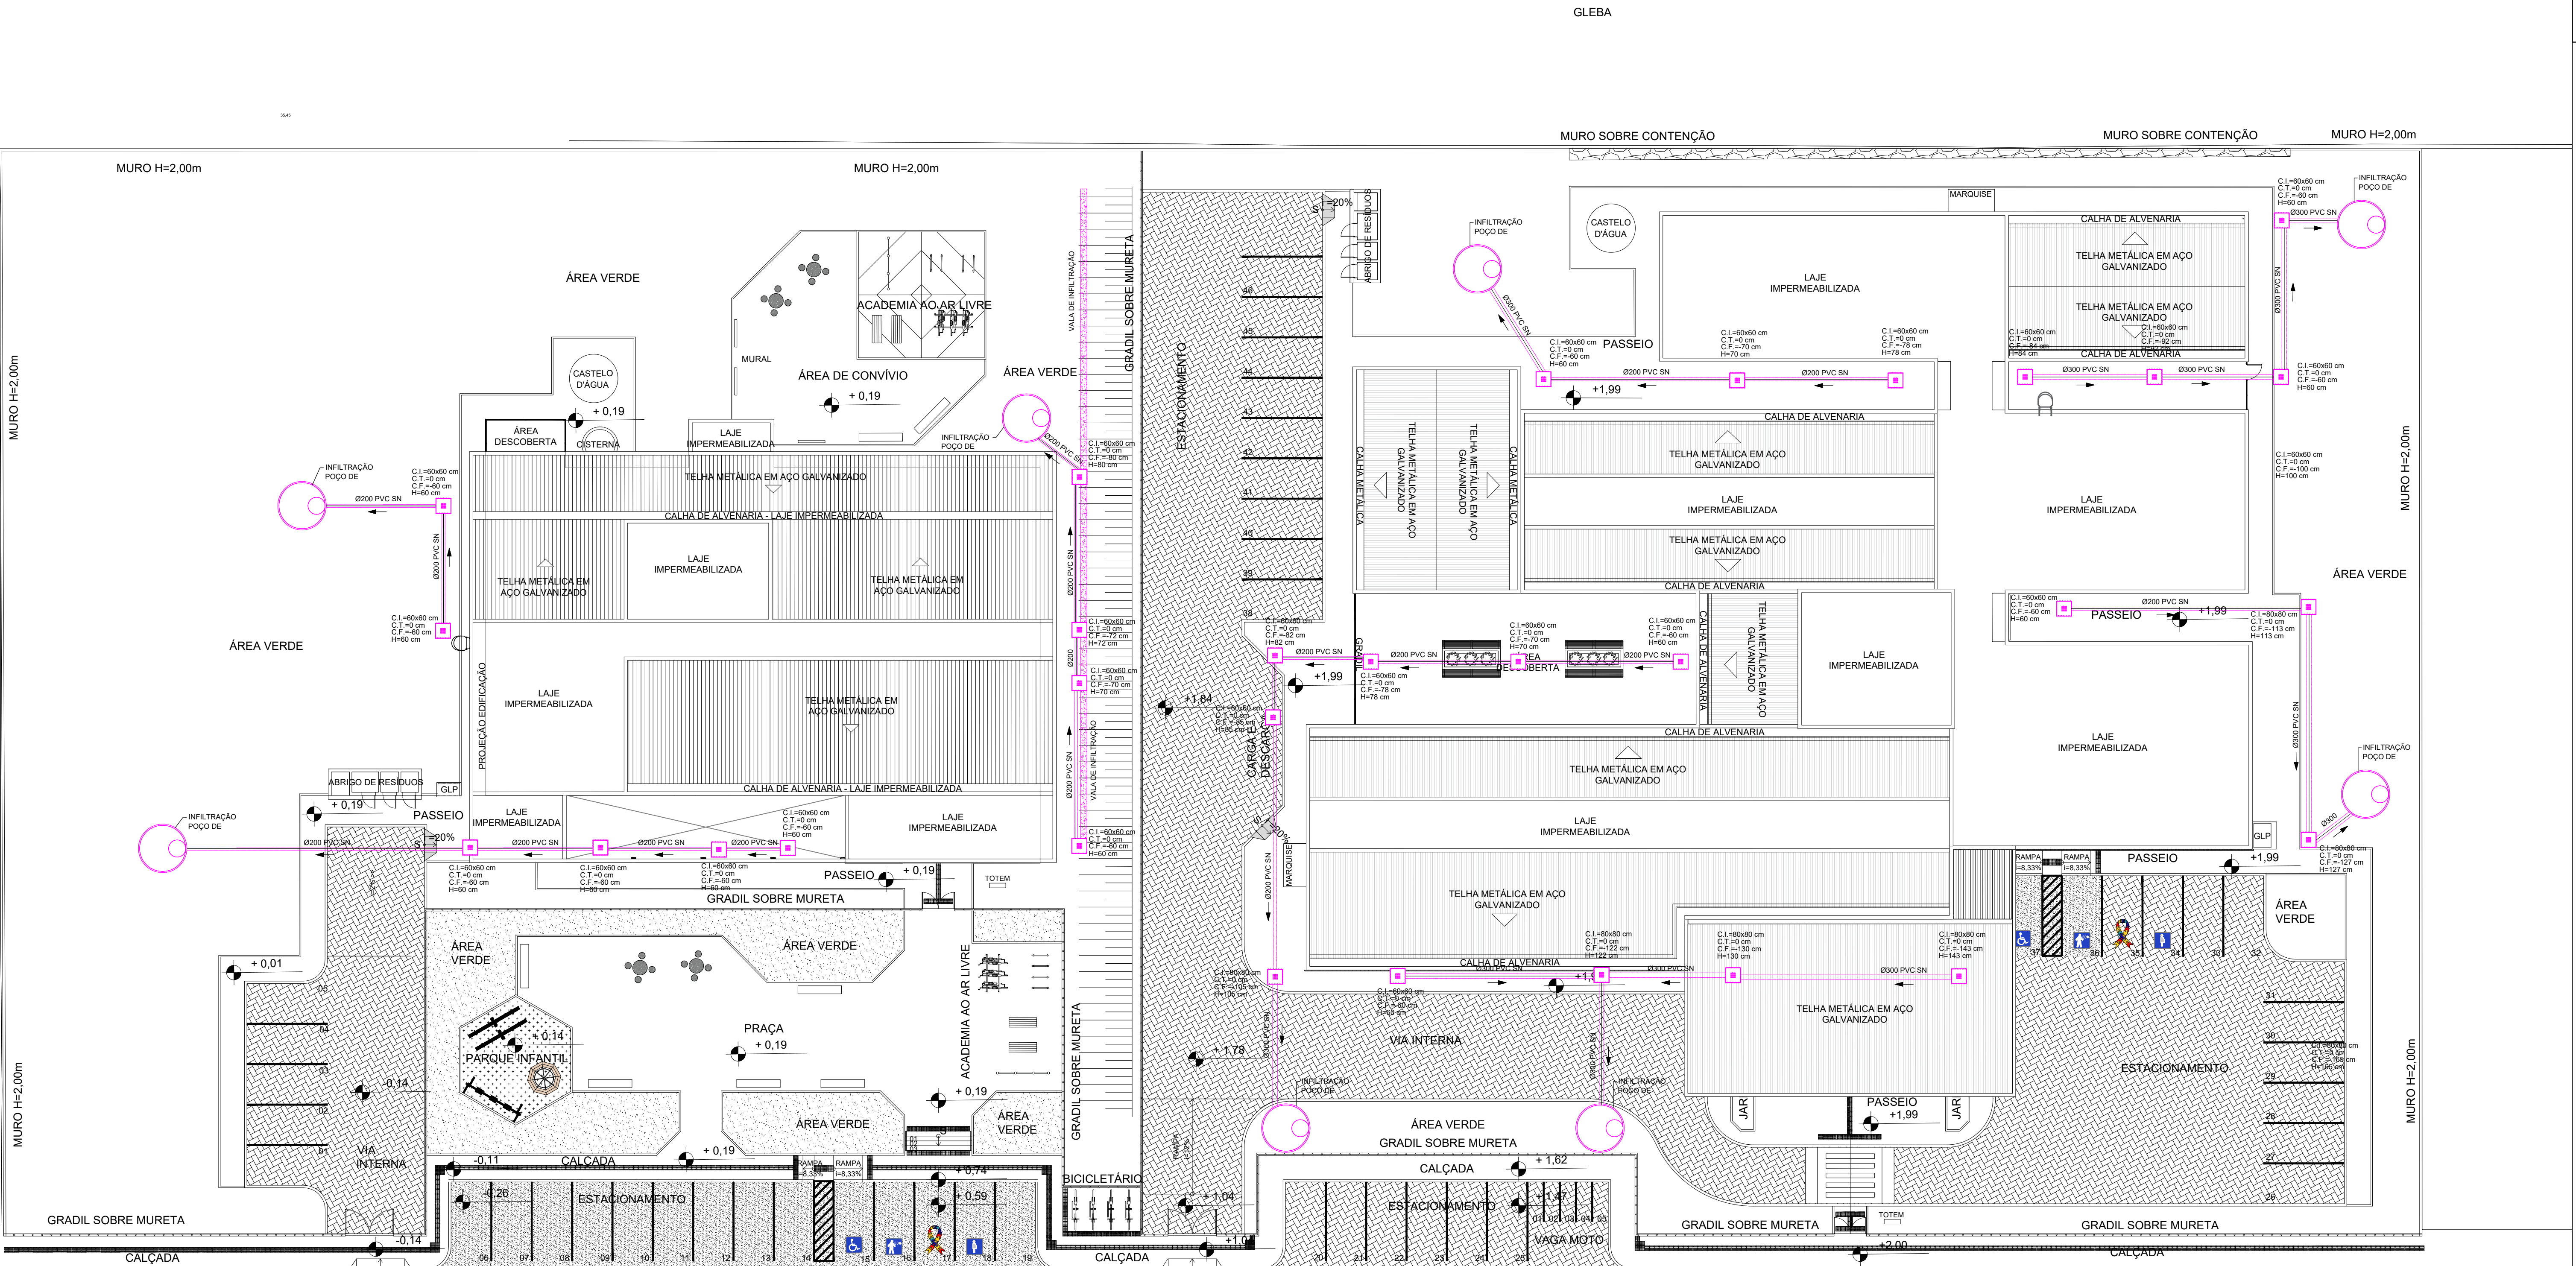

LEGENDA:		DESCRIÇÃO:
		TUBULAÇÃO DE ÁGUA PLUVIAL EM PVC VINILFORT - PELO PISO
		VALA DE INFILTRAÇÃO
		CAIXA DE INSPEÇÃO DE ÁGUAS PLUVIAIS
		FILTRO DE INFILTRAÇÃO



LPPS
Engenharia e Tecnologia SA
Coordenador de Contrato

CONSORCIO SAÚDE CONCREMAT-MEP - CNPJ 00.255.454/0001-35
RUA JOAQUIM PALHARES, no. 40, ANDAR 5 - RIO DE JANEIRO/RJ - CEP 20.260-080 - FONE (21) 3535-4131
Medidas em metros. Confirar medidas no local. Antes de qualquer alteração consultar o arquiteto responsável.

REV	DATA	CONTEÚDO	REV	DATA	CONTEÚDO
00	25/06/2026	EMIÇÃO INICIAL			

Nome do Empreendimento: **CAPS I E CER IV**

Endereço do Empreendimento: **AVENIDA DR. ETELVINO PEREIRA DONATO/RUA PROJETADA, GUANAMBI/BA**

Título do desenho: **PLANTA DE IMPLANTAÇÃO**

Disciplina: **ÁGUAS PLUVIAIS**

Elaboração: **PROJETO EXECUTIVO**



CONSORCIO SAÚDE
CONCREMAT | MEP

Projetista e coordenador
CONSORCIO SAÚDE CONCREMAT-MEP - CNPJ 00.255.454/0001-35
RUA JOAQUIM PALHARES, no. 40, ANDAR 5 - RIO DE JANEIRO/RJ - CEP 20.260-080
FONE (21) 3535-4131
Responsável Técnico pelo Projeto de Águas Pluviais
ANDRÉ CLEMENTE CORREIA
ENGENHEIRO CREA: 189024/404

Prancha: **01/02**

Especialidade: **PLU**

Revisão: 00

Escala: 1/200