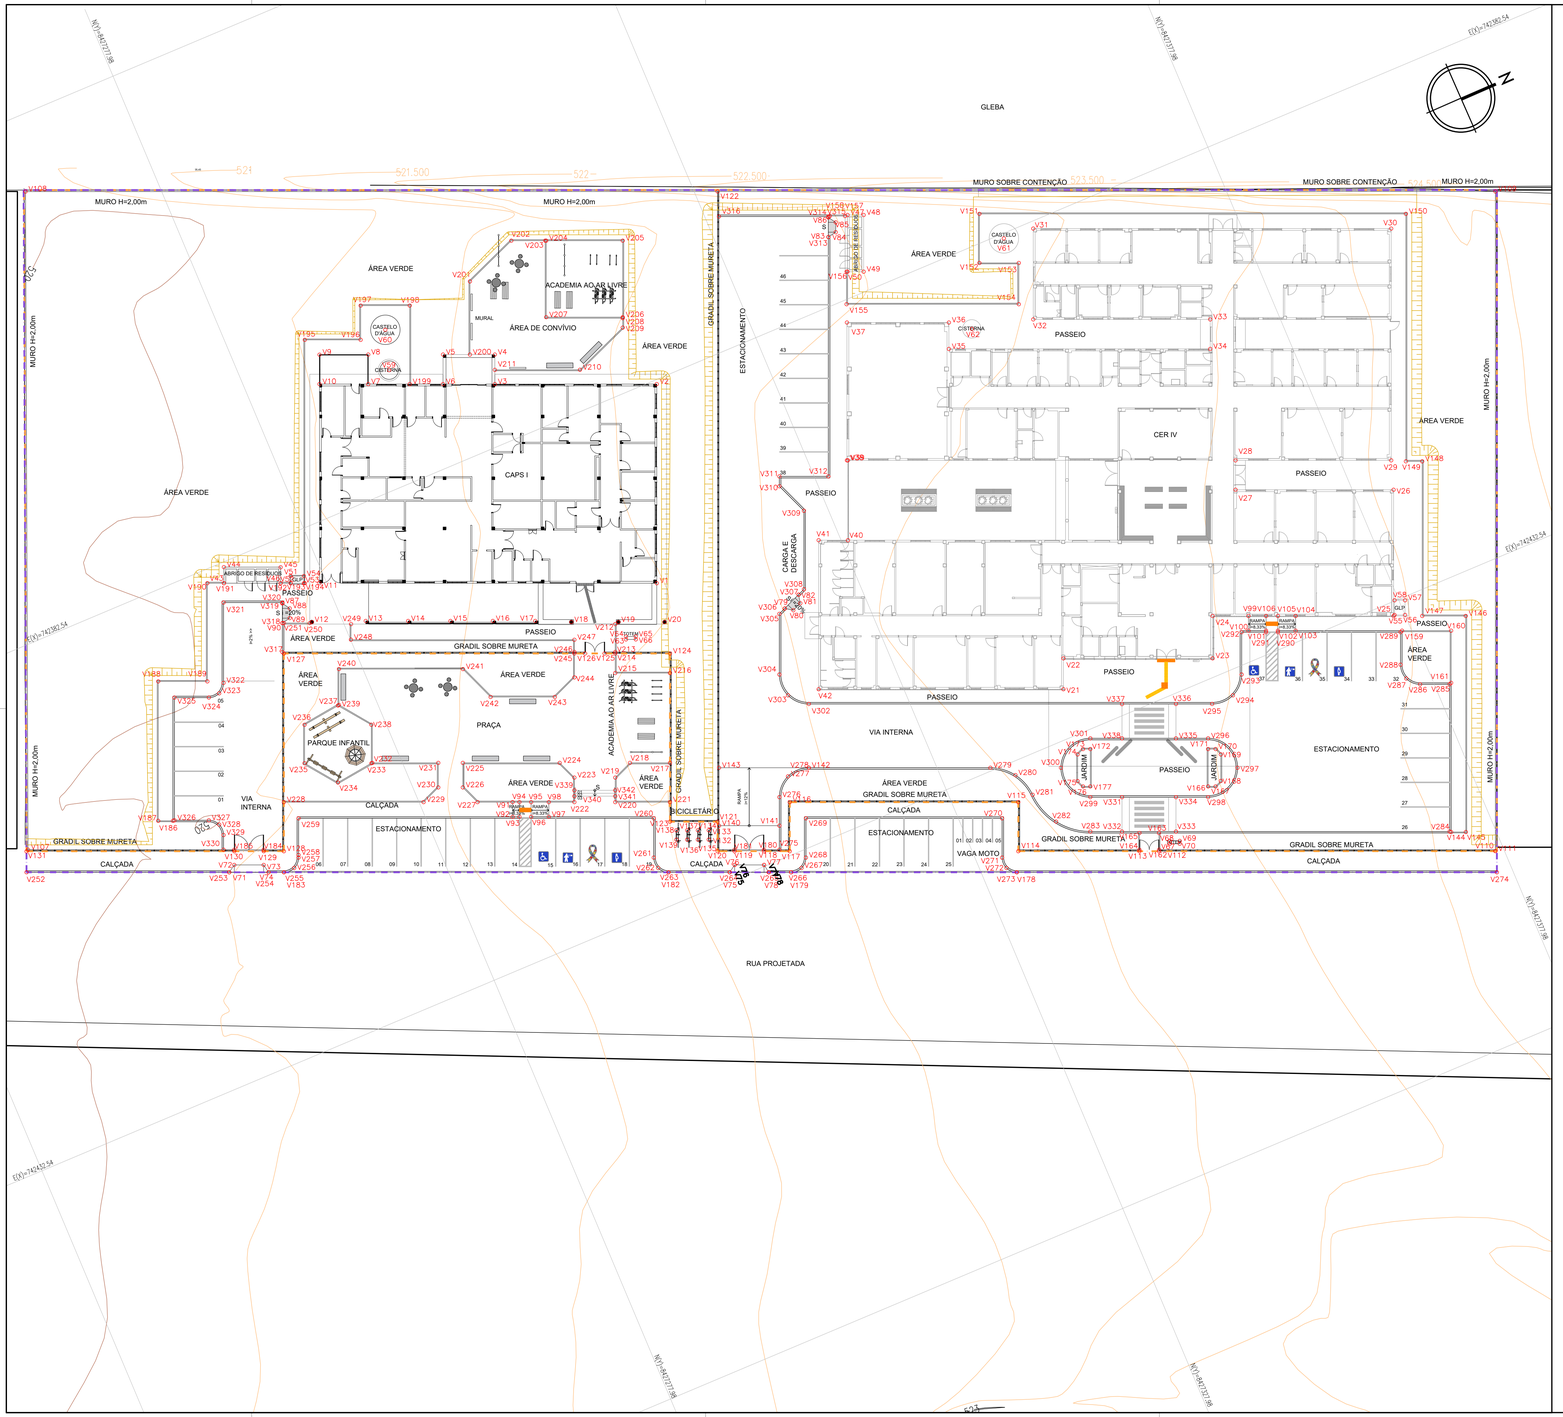

EDIFICAÇÃO PRINCIPAL - CAPS 1		
VÉRTICE	COORD. X	COORD. Y
V1	742401.673	8427308.970
V2	742382.966	8427316.851
V3	742376.564	8427301.655
V4	742373.799	8427302.819
V5	742371.747	8427297.949
V6	742374.512	8427296.784
V7	742371.551	8427289.757
V8	742368.787	8427290.922
V9	742366.861	8427286.351
V10	742369.626	8427285.186
V11	742388.334	8427277.305
V12	742391.672	8427275.031
V13	742393.706	8427280.142
V14	742395.383	8427284.123
V15	742397.060	8427288.104
V16	742398.738	8427292.085
V17	742400.415	8427296.066
V18	742401.943	8427299.410
V19	742403.803	8427303.825
V20	742405.633	8427308.170

EDIFICAÇÃO PRINCIPAL - CER IV		
VÉRTICE	COORD. X	COORD. Y
V21	742427.724	8427342.957
V22	742424.820	8427344.180
V23	742430.726	8427358.197
V24	742426.745	8427359.874
V25	742433.904	8427376.868
V26	742422.052	8427381.861
V27	742415.802	8427367.023
V28	742413.037	8427368.188
V29	742419.194	8427382.804
V30	742397.427	8427391.974
V31	742383.268	8427358.365
V32	742391.802	8427354.770
V33	742398.802	8427371.385
V34	742401.567	8427370.221
V35	742391.224	8427345.670
V36	742388.745	8427346.715
V37	742384.715	8427337.149
V38	742397.663	8427331.694
V39	742397.700	8427331.783
V40	742405.202	8427328.623
V41	742404.043	8427325.871
V42	742418.041	8427319.973

ABRIGO DE RESÍDUOS		
VÉRTICE	COORD. X	COORD. Y
V43	742384.549	8427268.321
V44	742383.037	8427268.958
V45	742385.289	8427274.284
V46	742386.794	8427273.650
V47	742374.638	8427341.459
V48	742375.276	8427342.970
V49	742380.601	8427340.726
V50	742379.965	8427339.215

GLP		
VÉRTICE	COORD. X	COORD. Y
V51	742386.522	8427274.870
V52	742387.189	8427274.589
V53	742387.712	8427275.831
V54	742387.045	8427276.112
V55	742433.850	8427376.999
V56	742434.266	8427377.985
V57	742432.883	8427378.567
V58	742432.468	8427377.581

CASTELOS D'ÁGUA E CISTERNAS		
VÉRTICE	COORD. X	COORD. Y
V59	742371.070	8427292.272
V60	742367.134	8427293.514
V61	742383.026	8427355.214
V62	742390.251	8427348.616

TOTENS		
VÉRTICE	COORD. X	COORD. Y
V63	742405.738	8427303.854
V64	742405.469	8427303.967
V65	742405.858	8427304.889
V66	742406.126	8427304.776
V67	742446.454	8427346.840
V68	742446.185	8427346.953
V69	742446.573	8427347.875
V70	742446.842	8427347.762

RAMPAS - VEÍCULOS		
VÉRTICE	COORD. X	COORD. Y
V71	742411.908	8427257.383
V72	742411.416	8427258.146
V73	742412.581	8427260.910
V74	742413.461	8427261.069
V75	742431.707	8427304.371
V76	742431.215	8427305.133
V77	742432.379	8427307.898
V78	742433.260	8427308.057

RAMPAS - CARGA E DESCARGA		
VÉRTICE	COORD. X	COORD. Y
V79	742409.112	8427319.984
V80	742409.618	8427320.730
V81	742409.241	8427321.656
V82	742408.358	8427321.836
V83	742375.954	8427338.788
V84	742375.785	8427339.674
V85	742374.863	8427340.062
V86	742374.111	8427339.565
V87	742388.760	8427273.012
V88	742389.512	8427273.510
V89	742390.434	8427273.121
V90	742390.604	8427272.236

RAMPAS - ACESSIBILIDADE		
VÉRTICE	COORD. X	COORD. Y
V91	742416.530	8427286.767
V92	742417.913	8427286.184
V93	742418.182	8427286.823
V94	742416.798	8427287.406
V95	742417.264	8427288.512
V96	742418.648	8427287.929
V97	742419.347	8427289.588
V98	742417.963	8427290.171
V99	742428.161	8427363.238
V100	742429.544	8427362.656
V101	742430.243	8427364.314
V102	742430.709	8427365.420
V103	742431.406	8427367.080
V104	742430.025	8427367.661
V105	742429.326	8427366.003
V106	742428.860	8427364.897

MURO		
VÉRTICE	COORD. X	COORD. Y
V107	742401.828	8427239.379
V108	742339.908	8427265.196
V109	742398.060	8427403.225
V110	742460.024	8427377.119

GRADIL		
VÉRTICE	COORD. X	COORD. Y
V111	742460.025	8427377.120
V112	742446.718	8427345.535
V113	742445.941	8427343.692
V114	742441.150	8427316.820
V115	742436.543	8427334.261
V116	742427.497	8427312.789
V117	742432.103	8427310.848
V118	742431.084	8427308.429
V119	742429.919	8427305.664
V120	742429.252	8427304.075
V121	742426.484	8427305.240
V122	742367.286	8427330.180
V123	742424.603	8427300.774
V124	742408.798	8427307.432
V125	742406.213	8427301.296
V126	742405.436	8427299.452
V127	742393.523	8427271.174
V128	742412.088	8427263.347
V129	742411.291	8427261.454
V130	742410.126	8427258.690
V131	742401.924	8427239.166

PARACICLOS		
VÉRTICE	COORD. X	COORD. Y
V132	742427.810	8427303.705
V133	742426.935	8427304.074
V134	742426.508	8427303.060
V135	742427.383	8427302.691
V136	742426.956	8427301.678
V137	742426.081	8427302.046
V138	742425.654	8427301.033
V139	742426.529	8427300.664

RAMPA ESTACIONAMENTO		
VÉRTICE	COORD. X	COORD. Y
V140	742426.912	8427305.223
V141	742429.299	8427310.889
V142	742425.025	8427315.946
V143	742421.473	8427307.514

GUIA		
VÉRTICE	COORD. X	COORD. Y
V144	742456.471	8427373.719
V145	742457.052	8427375.098
V146	742436.760	8427383.647
V147	742435.037	8427379.559
V148	742420.513	8427385.677
V149	742419.869	8427384.148
V150	742396.627	8427393.939
V151	742379.752	8427353.881
V152	742384.356	8427351.941
V153	742385.916	8427355.644
V154	742389.800	8427354.008
V155	742382.986	8427337.834
V156	742379.926	8427339.123
V157	742374.633	8427341.190
V158	742374.031	8427339.761
V159	742435.620	8427377.078
V160	742437.581	8427381.686
V161	742442.464	8427379.620
V162	742446.580	8427345.593
V163	742445.010	8427346.255
V164	742445.803	8427343.750
V165	742444.233	8427344.412
V166	742442.574	8427352.707
V167	742442.868	8427353.405
V168	742442.574	8427354.117
V169	742440.080	8427355.168
V170	742439.366	8427354.881
V171	742439.072	8427354.182
V172	742434.413	8427343.123
V173	742434.118	8427342.424
V174	742434.412	8427341.713
V175	742436.906	8427340.662
V176	742437.620	8427340.949
V177	742437.915	8427341.648
V178	742443.073	8427331.346
V179	742434.142	8427310.151
V180	742430.946	8427308.487
V181	742429.781	8427305.723
V182	742429.291	8427298.637
V183	742414.069	8427262.513
V184	742411.152	8427261.512
V185	742409.988	8427258.748
V186	742404.844	8427254.137

GUIA		
VÉRTICE	COORD. X	COORD. Y
V187	742404.262	8427252.755
V188	742391.176	8427258.268
V189	742393.117	8427262.876
V190	742383.892	8427266.762
V191	742384.549	8427268.321
V192	742386.793	8427273.648
V193	742387.189	8427274.589
V194	742387.751	8427275.923
V195	742364.897	8427285.551
V196	742367.104	8427290.792
V197	742363.879	8427292.151
V198	742365.823	8427296.766
V199	742373.196	8427293.660
V200	742372.812	8427300.476
V201	742365.939	8427303.372
V202	742363.747	8427308.868
V203	742365.090	8427312.056
V204	742365.129	8427312.148
V205	742368.157	8427319.336
V206	742375.345	8427316.308
V207	742372.317	8427309.120
V208	742375.437	8427316.269
V209	742376.320	8427315.897
V210	742378.591	8427310.202
V211	742375.229	8427302.217
V212	742403.865	8427303.457
V213	742406.494	8427302.349
V214	742406.632	8427302.291
V215	742408.475	8427301.514
V216	742409.642	8427306.656
V217	742419.071	8427303.104
V218	742417.487	8427299.345
V219	742418.287	8427297.381
V220	742420.594	8427296.409
V221	742422.760	8427301.551
V222	742418.979	8427292.575
V223	742416.672	8427293.547
V224	742414.707	8427292.747
V225	742410.873	8427283.646
V226	742413.178	8427282.675
V227	742415.143	8427283.475
V228	742407.483	8427265.289
V229	742413.008	8427278.406
V230	742412.208	8427280.371
V231	742409.903	8427281.342
V232	742407.293	8427275.146
V233	742407.293	8427275.038
V234	742407.782	8427271.142
V235	742404.653	8427268.771
V236	742401.035	8427270.295
V237	742400.546	8427274.191
V238	742403.675	8427276.562
V239	742400.531	8427274.305
V240	742397.166	8427275.723
V241	742402.074	8427287.373
V242	742405.787	8427288.859
V243	742408.329	8427294.892
V244	742407.262	8427297.511
V245	742405.017	8427298.457
V246	742404.879	8427298.515
V247	742403.724	8427299.002
V248	742394.880	8427278.020
V249	742393.410	8427278.640
V250	742391.687	8427274.808
V251	742390.662	8427272.374

MEIO FIO		
VÉRTICE	COORD. X	COORD. Y
V252	742403.888	8427238.349
V253	742411.908	8427257.383
V254	742413.461	8427261.069
V255	742414.069	8427262.513
V256	742414.076	8427263.661
V257	742413.269	8427264.477
V258	742413.022	8427264.581
V259	742409.583	8427266.031
V260	742423.640	8427299.390
V261	742427.326	8427297.837
V262	742428.474	8427297.830
V263	742429.291	8427298.637
V264	742431.706	8427304.371
V265	742433.259	8427308.057
V266	742434.142	8427310.150
V267	742434.149	8427311.299
V268	742433.342	8427312.116
V269	742429.656	8427313.669
V270	742437.421	8427332.100
V271	742441.109	8427330.547
V272	742442.257	8427330.540
V273	742443.073	8427331.346

MEIO FIO		
VÉRTICE	COORD. X	COORD. Y
V274	742462.067	8427376.422
V275	742431.557	8427309.938
V276	742426.625	8427312.016
V277	742425.011	8427313.650
V278	742425.025	8427315.946
V279	742432.209	8427332.998
V280	742433.894	8427335.054
V281	742436.415	8427335.890
V282	742439.863	8427337.041
V283	742442.154	8427339.862
V284	742456.368	8427373.600
V285	742442.544	8427379.424
V286	742441.377	8427376.655
V287	742440.290	8427375.583
V288	742438.760	8427375.593
V289	742435.700	8427376.881
V290	742430.847	8427365.362
V291	742430.381	8427364.256
V292	742429.411	8427361.952
V293	742433.392	8427360.275
V294	742435.005	8427358.642
V295	742434.991	8427356.346
V296	742438.058	8427354.609
V297	742441.987	8427356.209
V298	742443.587	8427352.280
V299	742438.929	8427341.221
V300	742434.999	8427339.621
V301	742433.399	8427343.550
V302	742419.032	8427318.471
V303	742316.857	8427316.857
V304	742415.103	8427316.871
V305	742409.401	8427319.273
V306	742409.112	8427319.984
V307	742408.358	8427321.836
V308	742408.068	8427322.547
V309	742400.696	8427325.653
V310	742397.421	8427324.320
V311	742396.500	8427324.708
V312	742398.441	8427329.316
V313	742375.954	8427338.788
V314	742374.111	8427339.565
V315	742374.019	8427339.604
V316	742369.690	8427329.328
V317	742393.331	8427271.087
V318	742390.604	8427272.236
V319	742388.760	8427273.012
V320	742388.670	8427273.051
V321	742386.340	8427267.521
V322	742393.896	8427264.338
V323	742394.703	8427263.521
V324	742394.696	8427262.373
V325	742393.337	8427259.148
V326	742404.856	8427254.295
V327	742406.215	8427257.520
V328	742407.032	8427258.327
V329	742408.180	8427258.320
V330	742409.562	8427257.738

TRAVESSIA DE PEDESTRES		
VÉRTICE	COORD. X	COORD. Y
V331	742440.181	8427344.185
V332	742443.403	8427342.827
V333	742445.539	8427347.896
V334	742442.313	8427349.254
V335	742436.784	8427351.584
V336	742433.559	8427352.942
V337	742431.427	8427347.872
V338	742434.646	8427346.515

ESCADA		
VÉRTICE	COORD. X	COORD. Y
V339	742417.870	8427293.042
V340	742418.423	8427292.809
V341	742420.038	8427296.643
V342	742419.485	8427296.876

Aila Levindo Pedreira Britto
Assinado de forma digital por Aila Levindo Pedreira Britto
Dados: 2026.07.01 09:56:38 -03'00'

CONSÓRCIO SAÚDE CONCREMAT MEP - CNPJ 60.255.454/0001-35
RUA JOAQUIM PALHARES, nº. 40, ANDAR 5 - RIO DE JANEIRO/RJ - CEP 20.260-080 - FONE (21) 3535-4131
Medidas em metros. Conferir medidas no local.
O valor da cota prevalece ao da escala. Antes de qualquer alteração consultar o arquiteto responsável.

REV	DATA	CONTEÚDO	REV	DATA	CONTEÚDO
00	19/06/2026	EMISSÃO INICIAL			
01	30/06/2026	AJUSTE DA RAMPA DE VEÍCULOS DO CAPS			

Nome do Empreendimento: CAPS I E CER IV

Endereço do Empreendimento: AVENIDA DR. ETELVINO PEREIRA DONATO/RUA PROJETADA, GUANAMBI/BA

Disciplina: URBANISMO

Título do desenho: PLANTA DE LOCAÇÃO

Etapa: PROJETO EXECUTIVO

CONSÓRCIO SAÚDE — CONCREMAT | MEP

Projetista e coordenador
CONSÓRCIO SAÚDE CONCREMAT MEP - CNPJ 60.255.454/0001-35
RUA JOAQUIM PALHARES, nº. 40, ANDAR 5 - RIO DE JANEIRO/RJ - CEP 20.260-080
FONE (21) 3535-4131

Responsável Técnico pelo Projeto de Urbanismo
AILA LEVINDO PEDREIRA BRITTO
Arquiteta CAU/BA nº A32017-0

Prancha: 03/08
Especialidade: URB
Revisão: 01
Escala: 1/250