


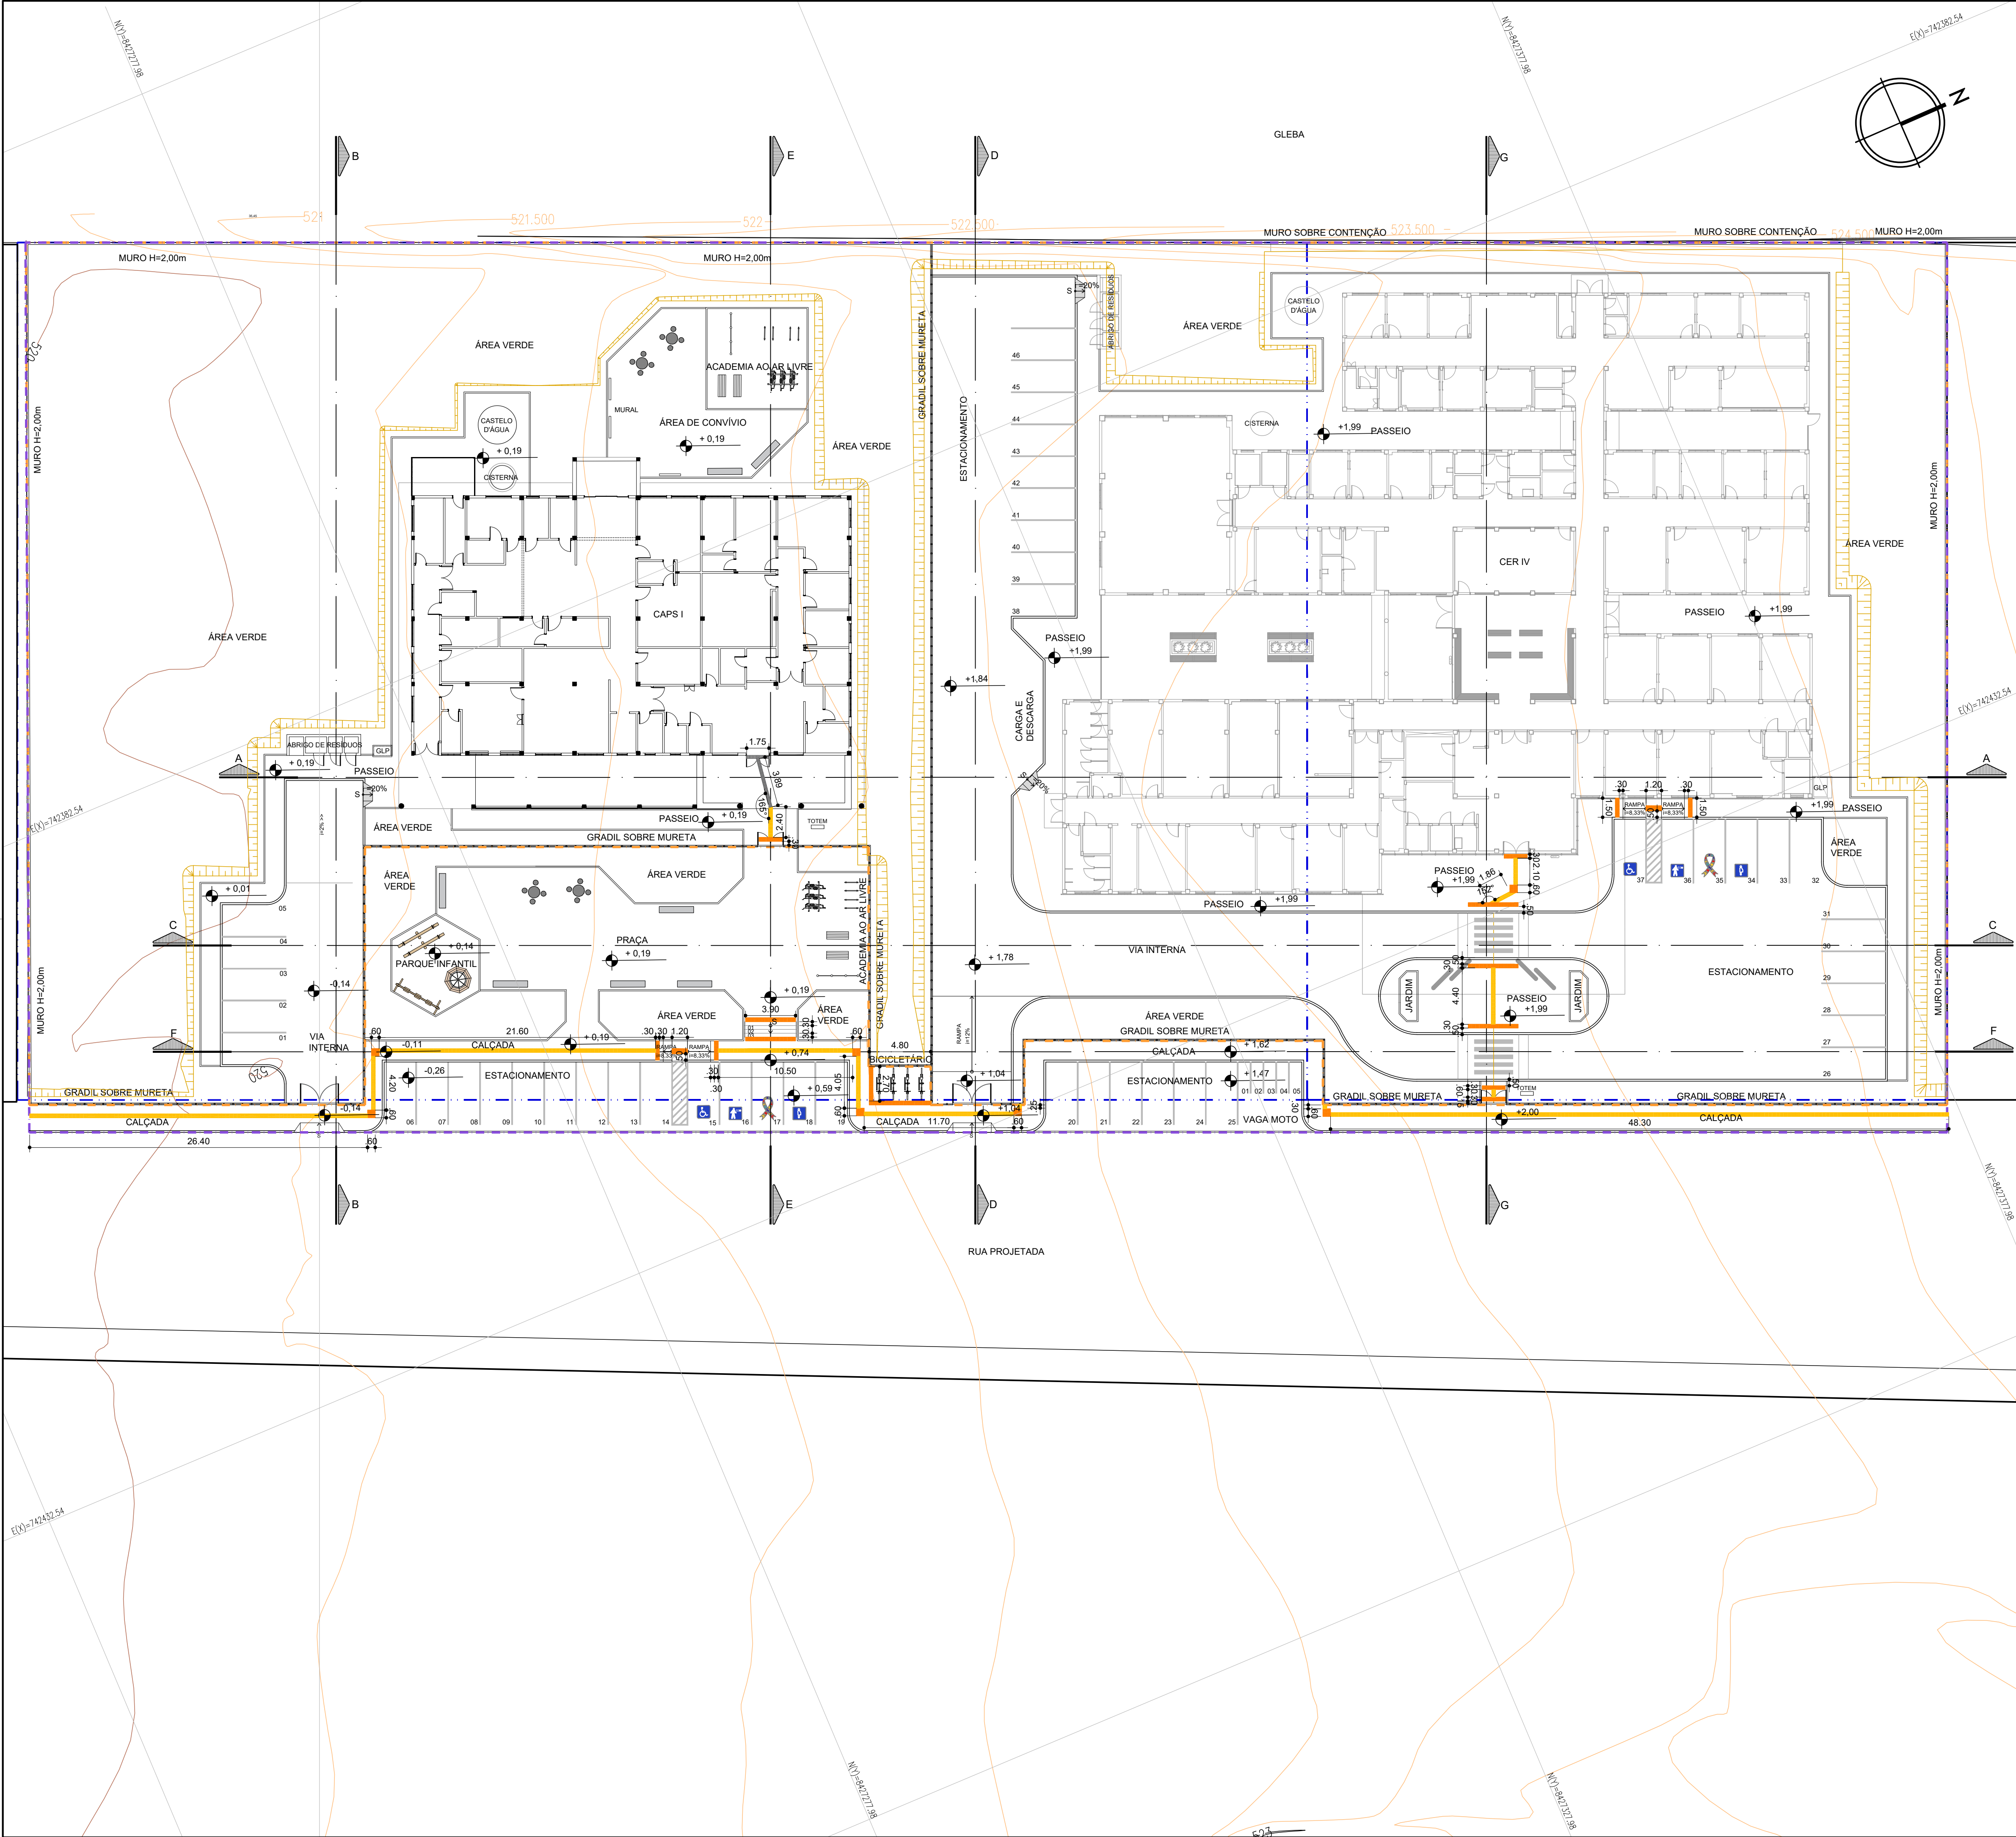

LEGENDA GERAL			
	POLIGONAL FORNECIDA PELA SESAB		PISO TÁTIL DIRECIONAL CIMENTÍCIO
	POLIGONAL DO TERRENO		PISO TÁTIL ALERTA CIMENTÍCIO
	POLIGONAL DE INTERVENÇÃO		PISO TÁTIL DIRECIONAL EMBORRACHADO
			PISO TÁTIL DE ALERTA EMBORRACHADO

- NOTAS:
- O PROJETO DE IMPLANTAÇÃO DO CENTRO DE ATENÇÃO PSICOSSOCIAL - TIPO I (CAPS1) E DO CENTRO ESPECIALIZADO EM REABILITAÇÃO - TIPO IV (CER IV) UTILIZOU COMO REFERÊNCIA O LEVANTAMENTO TOPOGRÁFICO FORNECIDO PELA SESAB;
 - O CÁLCULO DOS ÍNDICES URBANÍSTICOS SE REFEREM APENAS ÀS ÁREAS CONTIDAS DENTRO DA POLIGONAL DO LOTE;
 - PARA O PROJETO DE IMPLANTAÇÃO DO CAPS1 E CER IV DE GUANAMBI, FOI CONSIDERADO A EDIFICAÇÃO DO CAPS COM COTA **+0.19** (CONFORME PROJETO BÁSICO ARQUITETÔNICO). DESSA FORMA, **O RN 0,00 REFERE-SE À COTA +520,81**

CONSORCIO SAÚDE CONCREMAT-MEP - CNPJ 60.255.454/0001-35
RUA JOAQUIM PALHARES, no. 40, ANDAR 5 - RIO DE JANEIRO/RJ - CEP 20.260-080 - FONE (21) 3535-4131
Medidas em metros. Confeitei medidas no local.
O valor da cota prevalece ao da escala. Antes de qualquer alteração consultar o arquiteto responsável.

REV	DATA	CONTEÚDO	REV	DATA	CONTEÚDO
00	19/06/2026	EMIÇÃO INICIAL			
01	30/06/2026	AJUSTE DA RAMPAS DE VEÍCULOS DO CAPS			

Nome do Empreendimento		CAPS I E CER IV	
Endereço do Empreendimento	AVENIDA DR. ETELVINO PEREIRA DONATO/RUA PROJETADA, GUANAMBI/BA	Disciplina	URBANISMO
Título do desenho	PLANTA DE PISO TÁTIL	Escala	PROJETO EXECUTIVO

	Projetista e coordenador	Planta	Especialidade
	CONSORCIO SAÚDE CONCREMAT-MEP - CNPJ 60.255.454/0001-35 RUA JOAQUIM PALHARES, no. 40, ANDAR 5 - RIO DE JANEIRO/RJ - CEP 20.260-080 FONE (21) 3535-4131 Responsável Técnico pelo Projeto de Urbanismo AULA LEONARDO PEDREIRA BRITTO Arquiteta CAUBIA nº A20377-B	04/08	URB
	Revisão	01	Escala
			1/250