

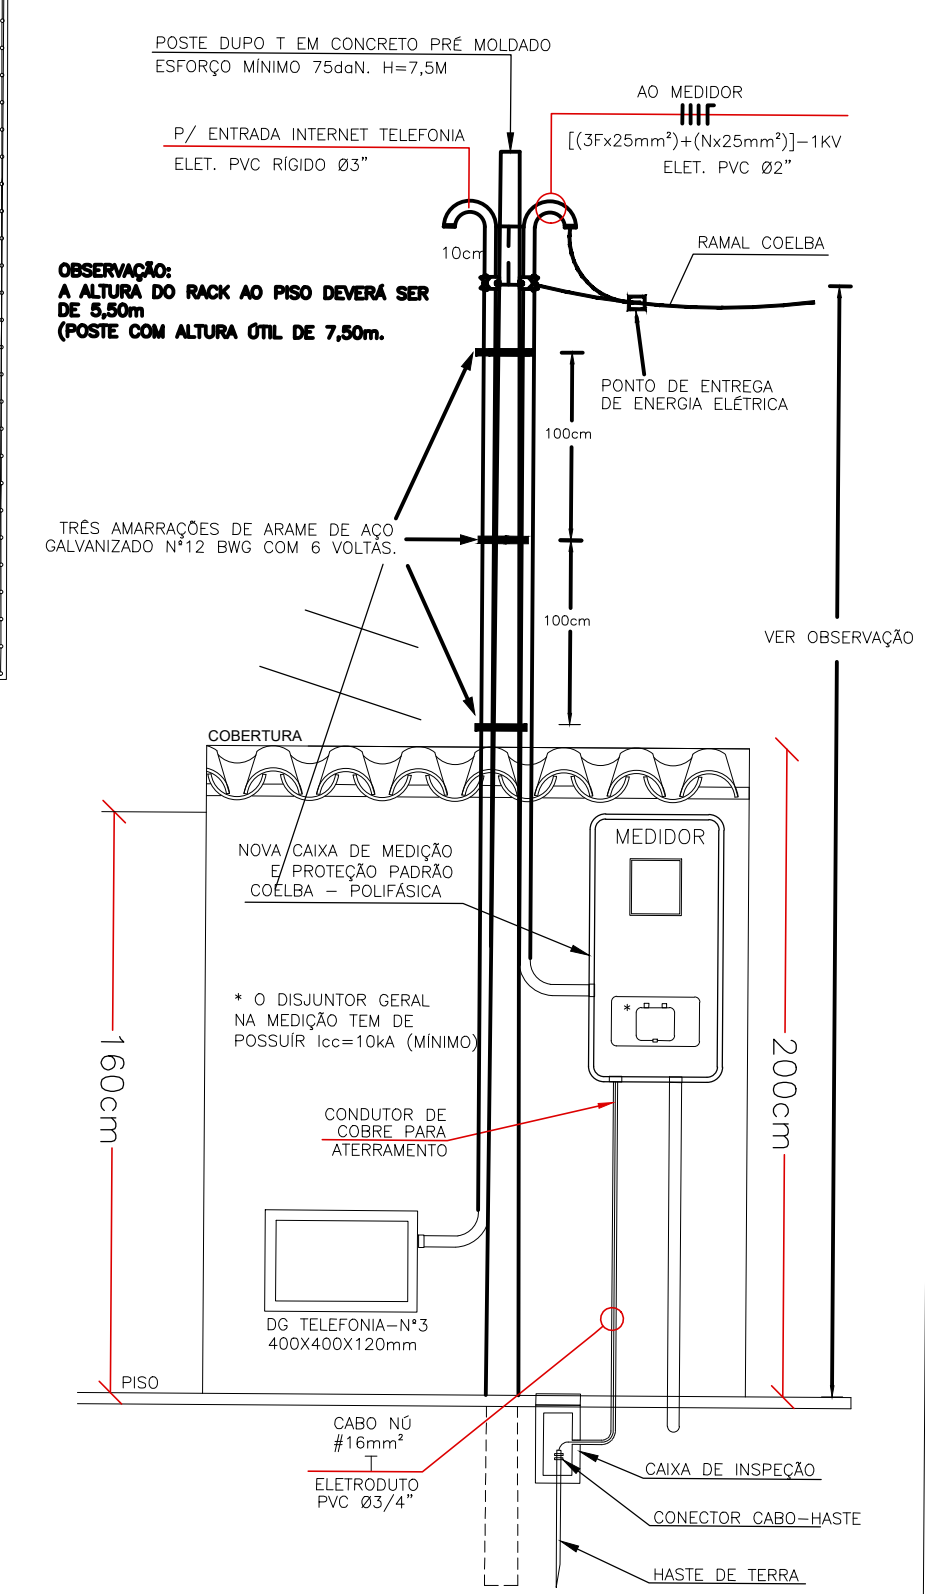
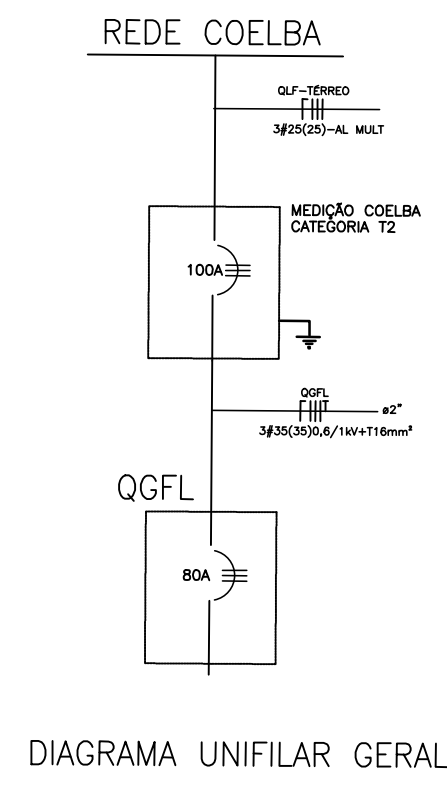
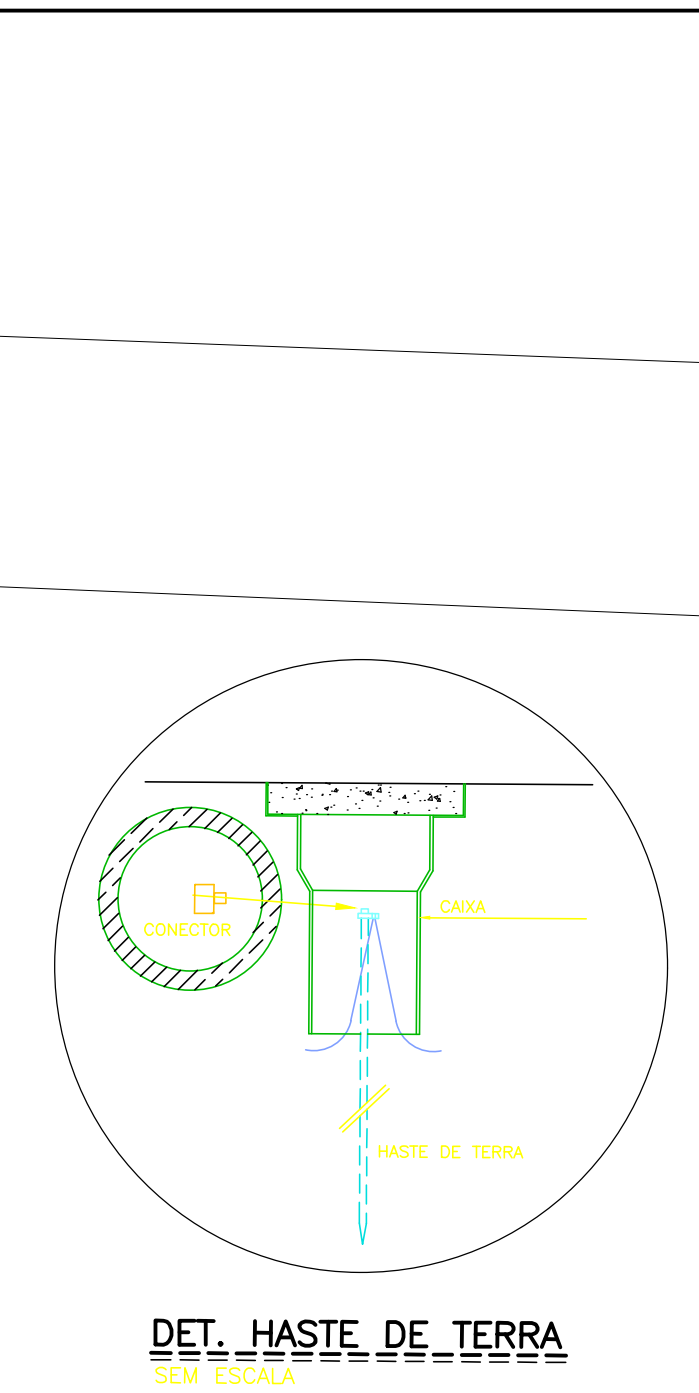



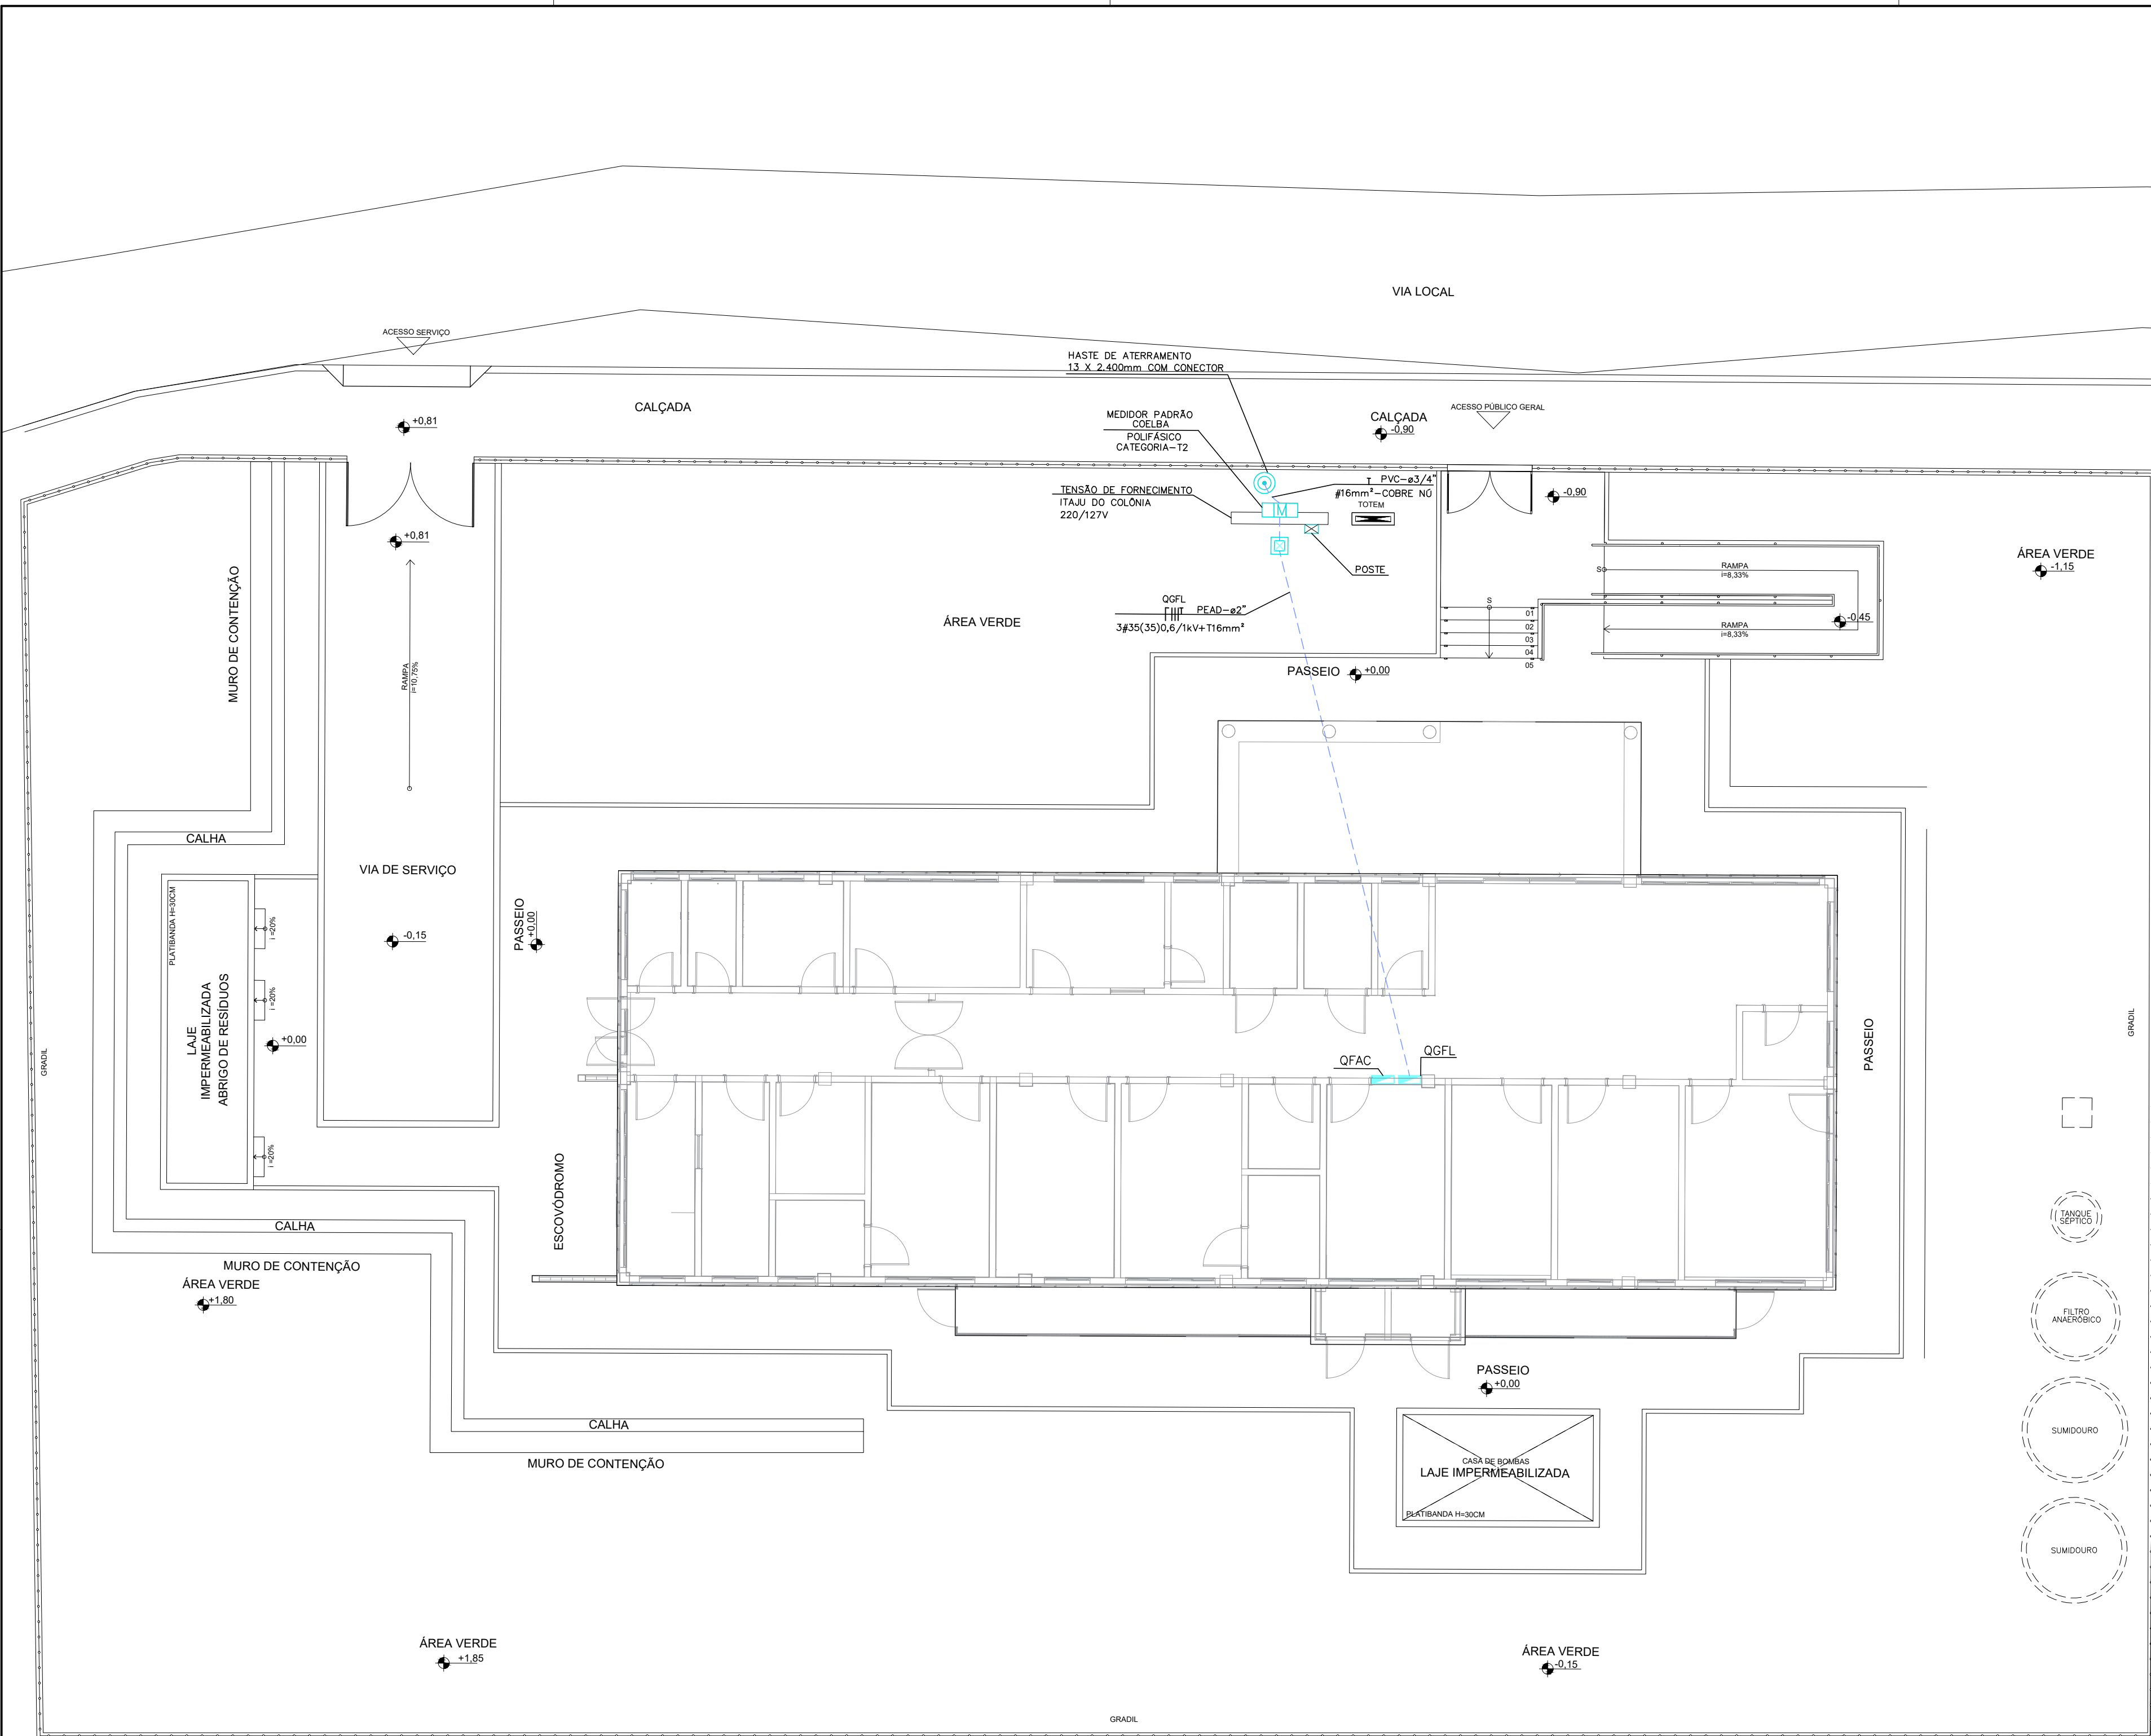


PLANTA DE SITUAÇÃO
ESCALA: 1/100

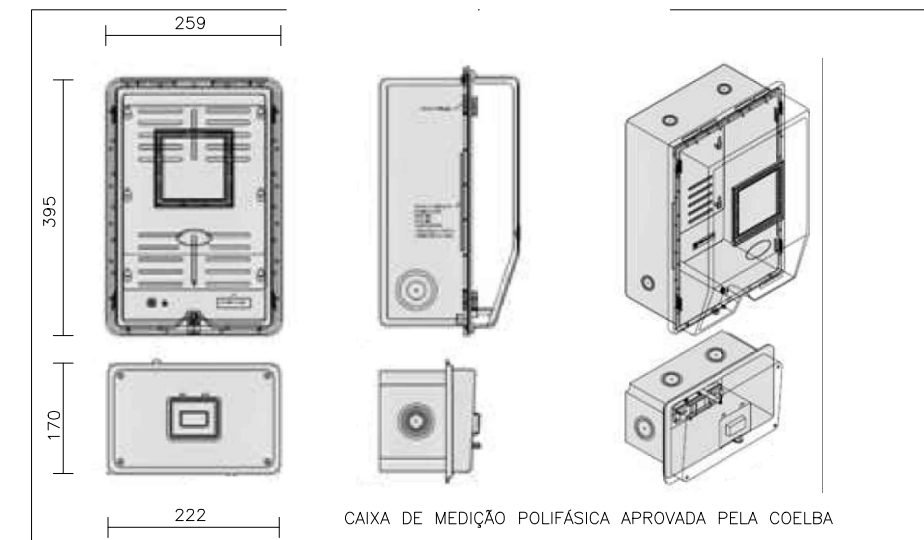

DETALHE CAIXA DE MEDIÇÃO POLIFÁSICA
ESCALA: S/ ESCALA

POSTE SEM IDENTIFICAÇÃO

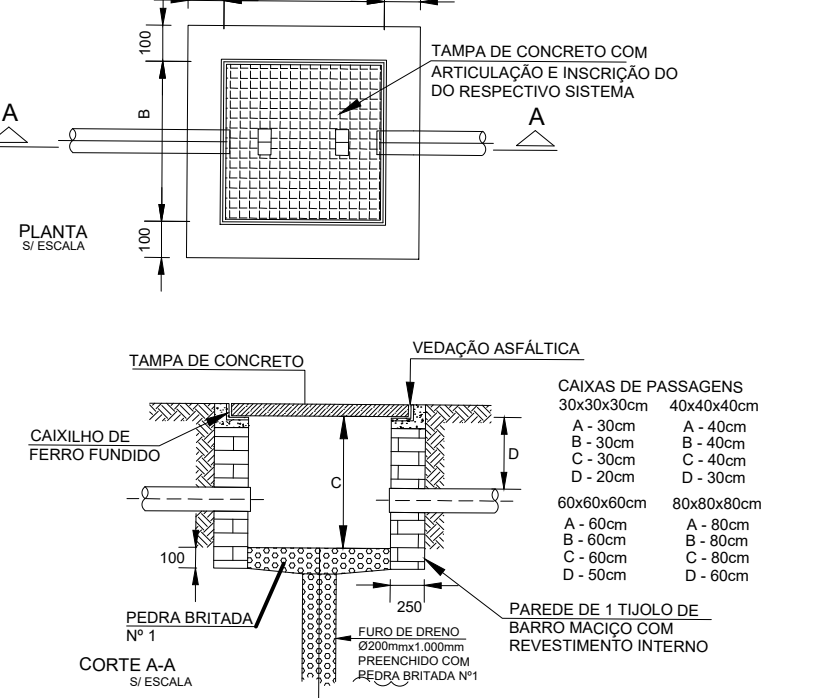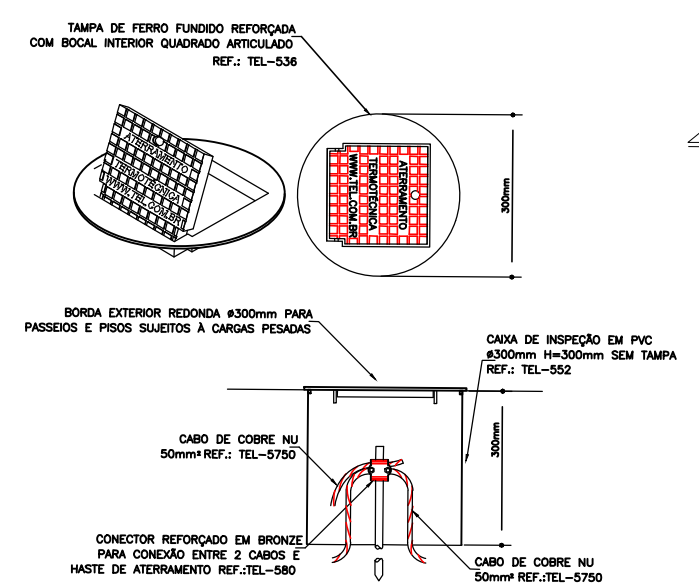

ANEXO I - TABELAS DE DIMENSIONAMENTO DE PADRÃO DE ENTRADA														
Tabela 1 - Dimensionamento dos Ramais de Conexão, Entrada e Distribuição - Neoen Energia														

OBSERVAÇÕES:
1-EM VERMELHO TIPO DE MEDIÇÃO PADRÃO CONFORME CONCESSIONÁRIA PARA A TENSÃO DE FORNECIMENTO 220/127V
2-EM AZUL TIPO DE MEDIÇÃO PADRÃO CONFORME CONCESSIONÁRIA PARA A TENSÃO DE FORNECIMENTO 380/220V

<